

**Stadtgemeinde Feldkirchen i.K.**  
 Stadtgemeinde Feldkirchen i.K.



Maßstab: 1:1.000  
 Datum: 2.11.2022  
 KG. Tschwarzen



Bearbeiter: de Zordo  
 Telefon: 04276/2511 254 Fax DW: 259  
 @: amatus.de.zordo@feldkirchen.at

# LAGEPLAN

Lfd. Nr. der Kundmachung, Be-  
gutachtung und Gemeinderats-  
beschuß

16

12

Stadtgemeinde Feldkirchen i. K.

Katastralgemeinde TSCHLÖMARTZL

Grundstück Nr. 741


Auflagevermerk über  
die Kundmachung: 05.07.2023 bis 02.08.2023

beantragte m<sup>2</sup>/beschlossene m<sup>2</sup> 440 m<sup>2</sup> / 440 m<sup>2</sup>

Maßstab 1:1000

Gemeinderatsbeschuß in der  
Sitzung vom 23.10.2023

Zahl 009-1/3/2023

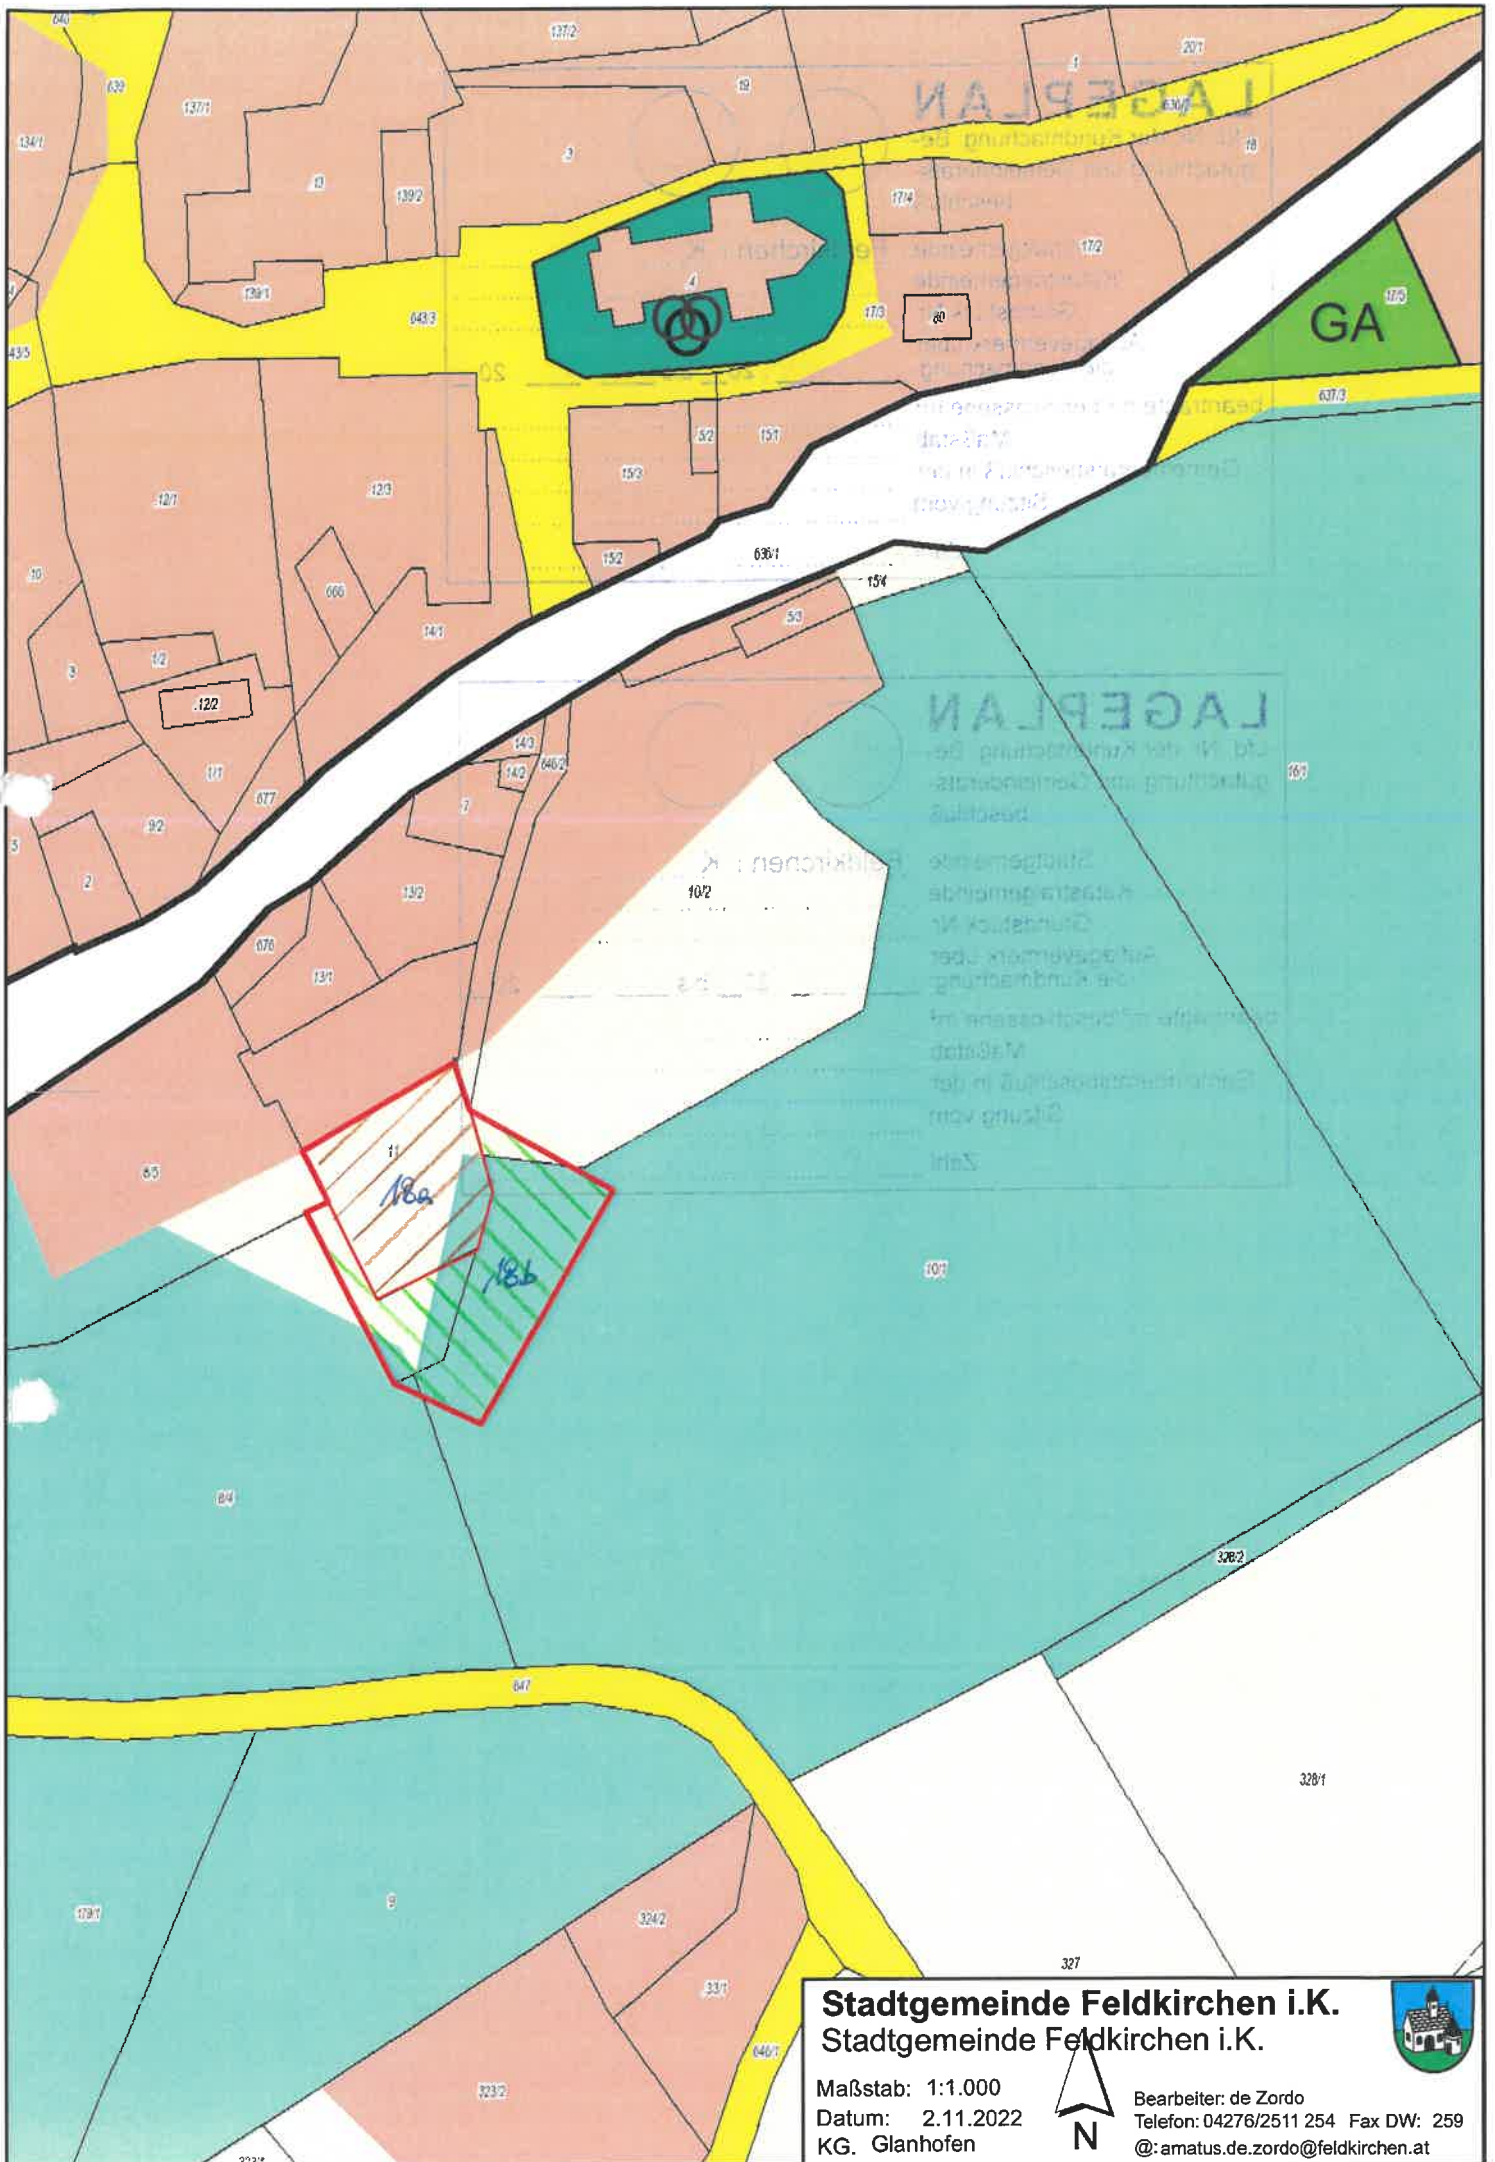

**Stadtgemeinde Feldkirchen i.K.**  
 Stadtgemeinde Feldkirchen i.K.



Maßstab: 1:1.000  
 Datum: 2.11.2022  
 KG. Glanhofen



Bearbeiter: de Zordo  
 Telefon: 04276/2511 254 Fax DW: 259  
 @: amatus.de.zordo@feldkirchen.at

# LAGEPLAN

Lfd. Nr. der Kundmachung, Begutachtung und Gemeinderatsbeschuß

189

22

Stadtgemeinde Feldkirchen i. K.  
Katastralgemeinde 72310 GLANHORN  
Grundstück Nr. 11  
Auflagevermerk über die Kundmachung: 05.07.2023 bis 02.08.2023  
beantragte m<sup>2</sup>/beschlossene m<sup>2</sup> 470 / 470  
Maßstab 1:1000  
Gemeinderatsbeschuß in der Sitzung vom 23.10.2023  
Zahl 004-1/3/2023

# LAGEPLAN


Lfd. Nr. der Kundmachung, Begutachtung und Gemeinderatsbeschuß

186

22

Stadtgemeinde Feldkirchen i. K.  
Katastralgemeinde 72310 GLANHORN  
Grundstück Nr. 102, 104, 8/4, 11  
Auflagevermerk über die Kundmachung: 05.07.2023 bis 02.08.2023  
beantragte m<sup>2</sup>/beschlossene m<sup>2</sup> 635 / 635  
Maßstab 1:1000  
Gemeinderatsbeschuß in der Sitzung vom 23.10.2023  
Zahl 004-1/3/2023



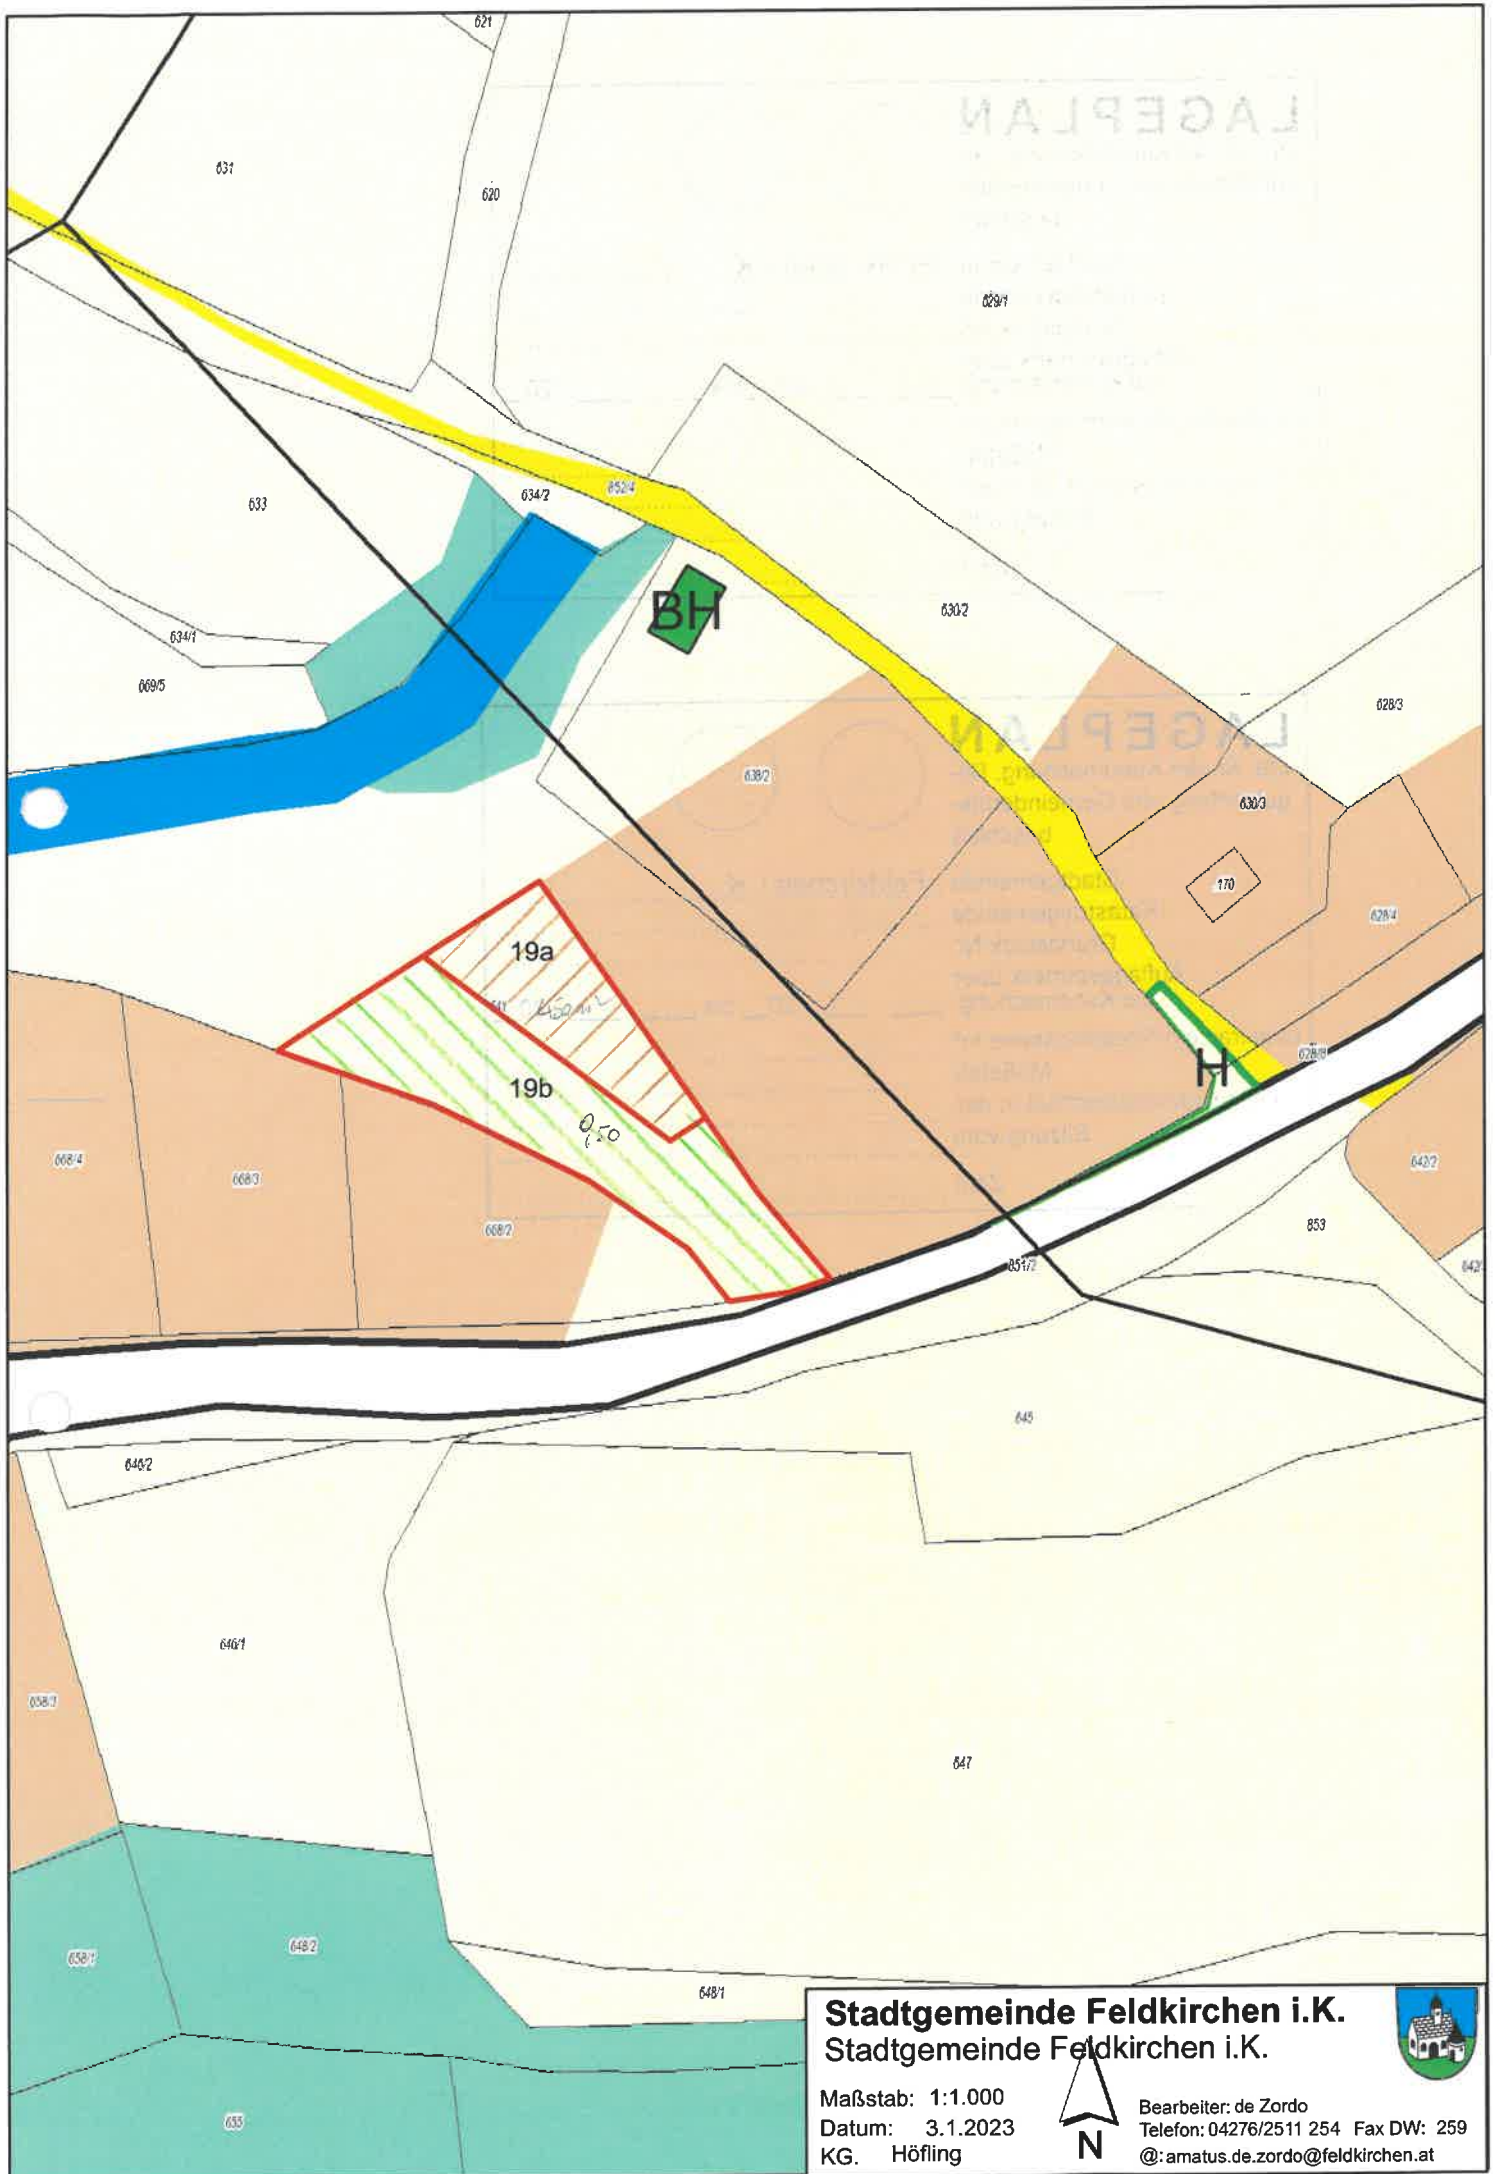

**Stadtgemeinde Feldkirchen i.K.**  
 Stadtgemeinde Feldkirchen i.K.

Maßstab: 1:1.000  
 Datum: 3.1.2023  
 KG. Höfling



Bearbeiter: de Zordo  
 Telefon: 04276/2511 254 Fax DW: 259  
 @: amatus.de.zordo@feldkirchen.at



# LAGEPLAN

Lfd. Nr. der Kundmachung, Be-  
gutachtung und Gemeinderats-  
beschluß

119

22

Stadtgemeinde Feldkirchen i. K.  
Katastralgemeinde 72318 HÖFING  
Grundstück Nr. 641  
Auflagevermerk über  
die Kundmachung: 05. 07. 2023 bis 02. 08. 2023  
beantragte m<sup>2</sup>/beschlossene m<sup>2</sup> 450 m<sup>2</sup> / 450 m<sup>2</sup>  
Maßstab 1:1000  
Gemeinderatsbeschluß in der  
Sitzung vom 23. 10. 2023  
Zahl 004-1/3/2023


# LAGEPLAN

Lfd. Nr. der Kundmachung, Be-  
gutachtung und Gemeinderats-  
beschluß

115

22

Stadtgemeinde Feldkirchen i. K.  
Katastralgemeinde 72318 HÖFING  
Grundstück Nr. 641  
Auflagevermerk über  
die Kundmachung: 05. 07. 2023 bis 02. 08. 2023  
beantragte m<sup>2</sup>/beschlossene m<sup>2</sup> 950 m<sup>2</sup> / 950 m<sup>2</sup>  
Maßstab 1:1000  
Gemeinderatsbeschluß in der  
Sitzung vom 23. 10. 2023  
Zahl 004-1/3/2023

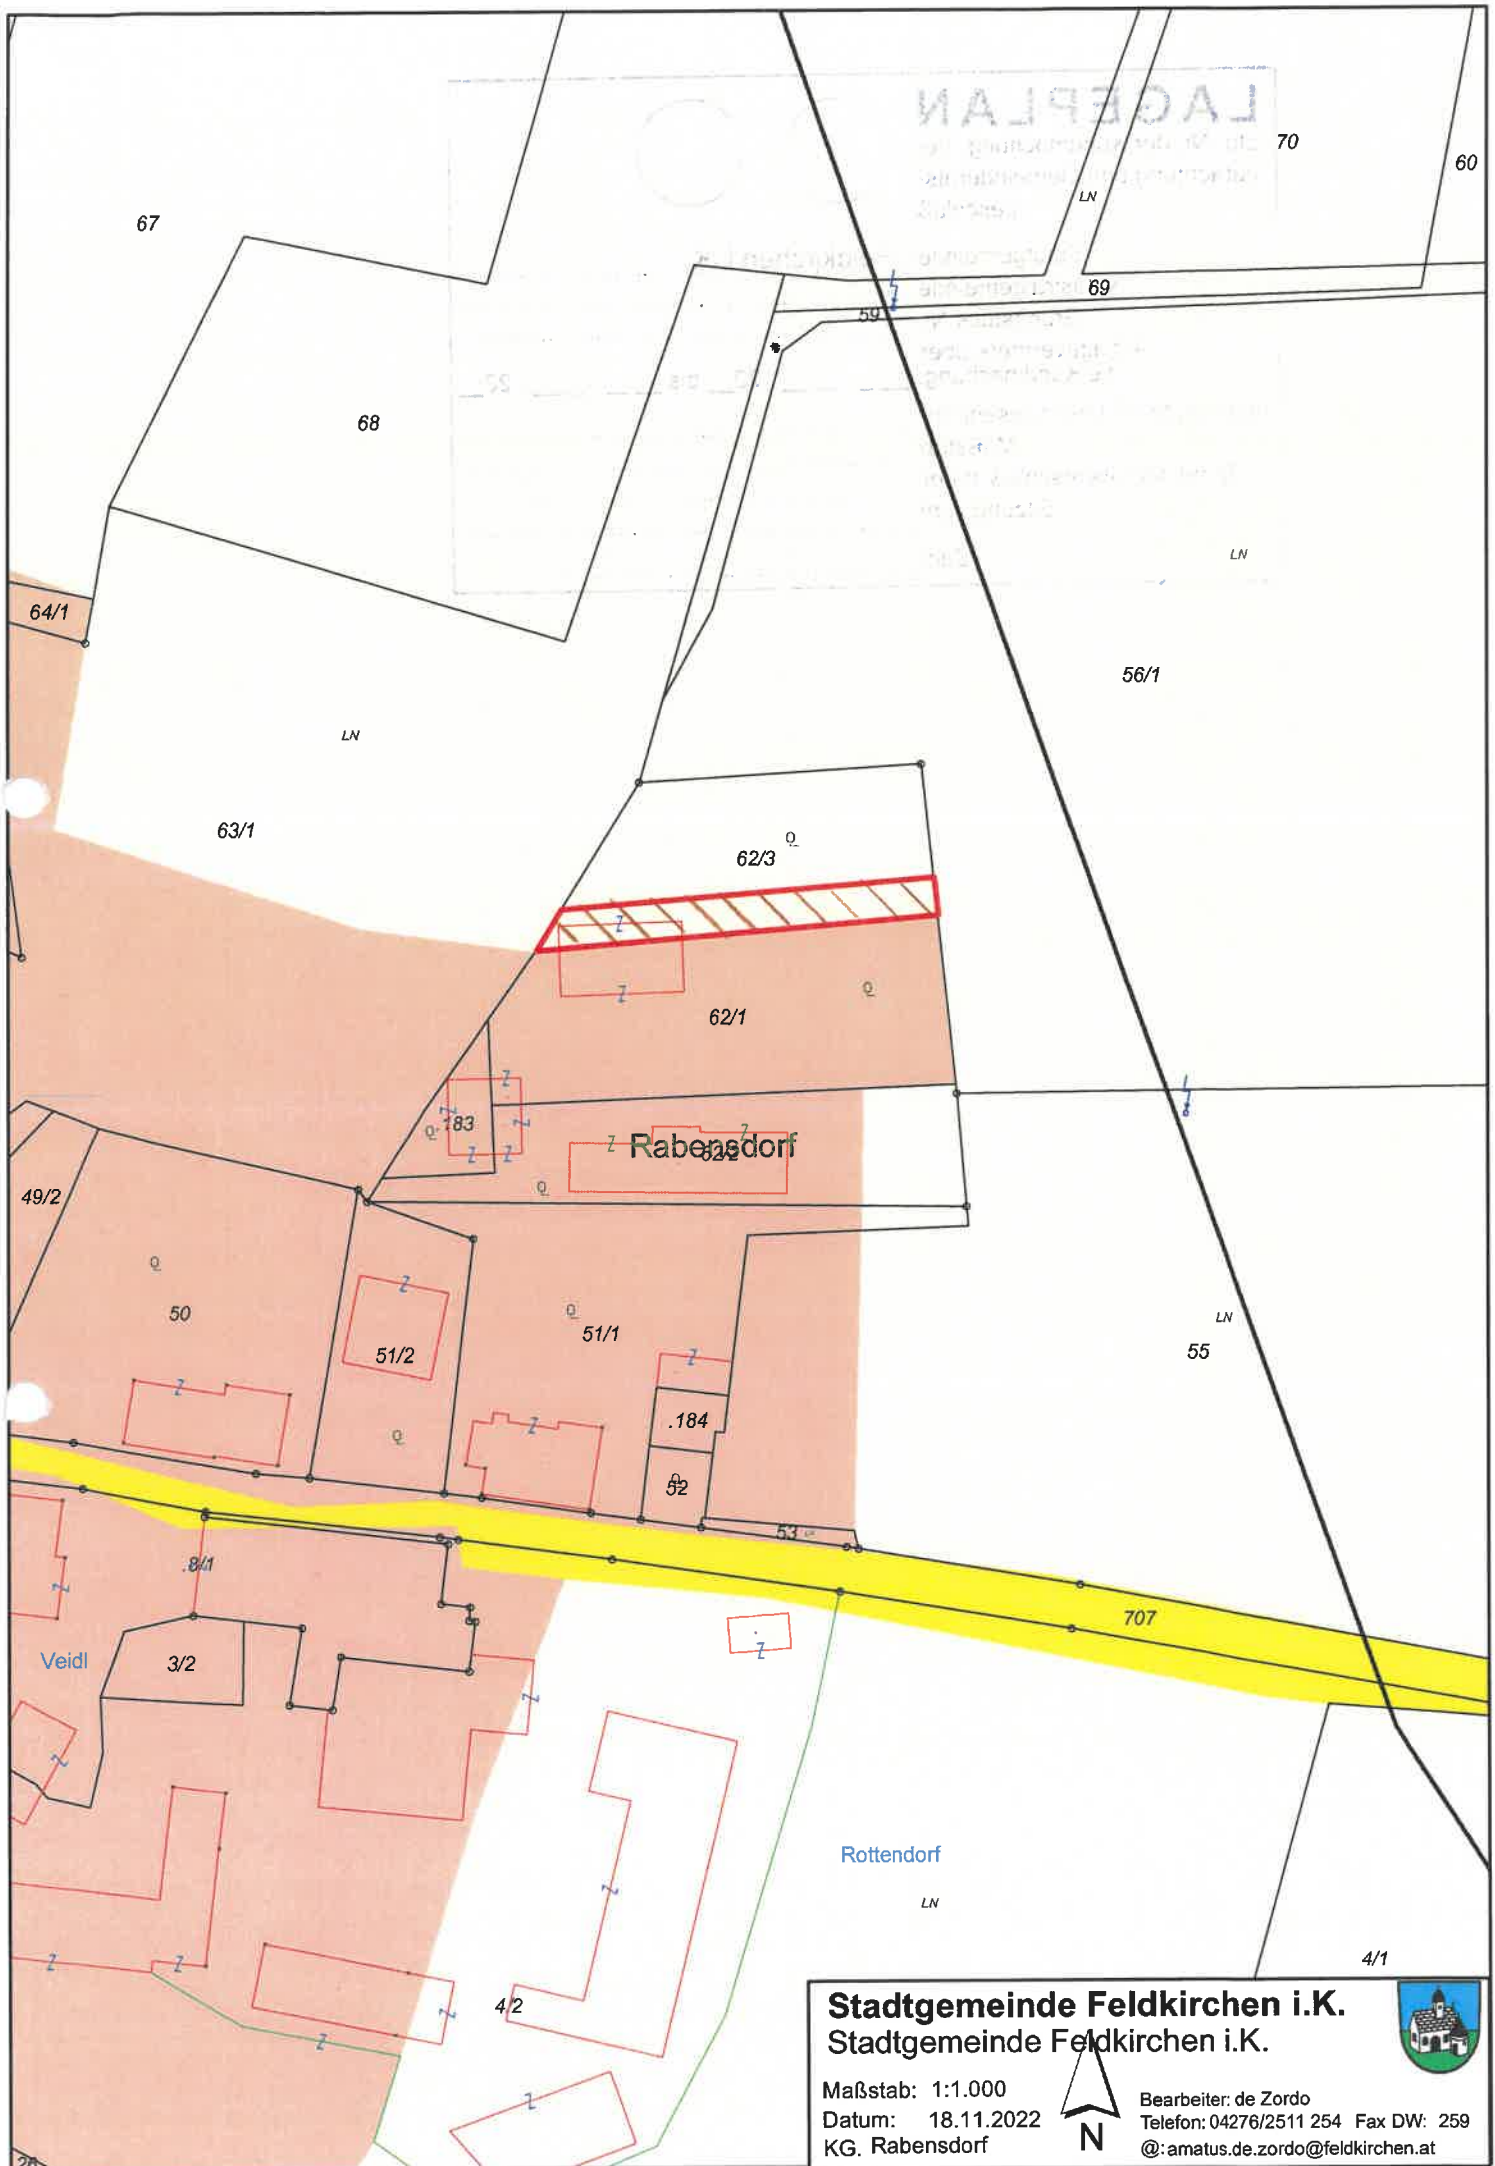

**Stadtgemeinde Feldkirchen i.K.**  
 Stadtgemeinde Feldkirchen i.K.

Maßstab: 1:1.000  
 Datum: 18.11.2022  
 KG. Rabensdorf

Bearbeiter: de Zordo  
 Telefon: 04276/2511 254 Fax DW: 259  
 @: amatus.de.zordo@feldkirchen.at




# LAGEPLAN


Lfd. Nr. der Kundmachung, Be-  
gutachtung und Gemeinderats-  
beschluß

20

22

Stadtgemeinde Feldkirchen i. K.  
Katastralgemeinde 72327 RAIBOWSDORF  
Grundstück Nr. 62/3  
Auflagevermerk über  
die Kundmachung: 05. 07. 2023 bis 02. 08. 2023  
beantragte m<sup>2</sup>/beschlossene m<sup>2</sup> 260 m<sup>2</sup> / 260 m<sup>2</sup>  
Maßstab 1:1000  
Gemeinderatsbeschluß in der  
Sitzung vom 23. 10. 2023  
Zahl 004-1/3/2023



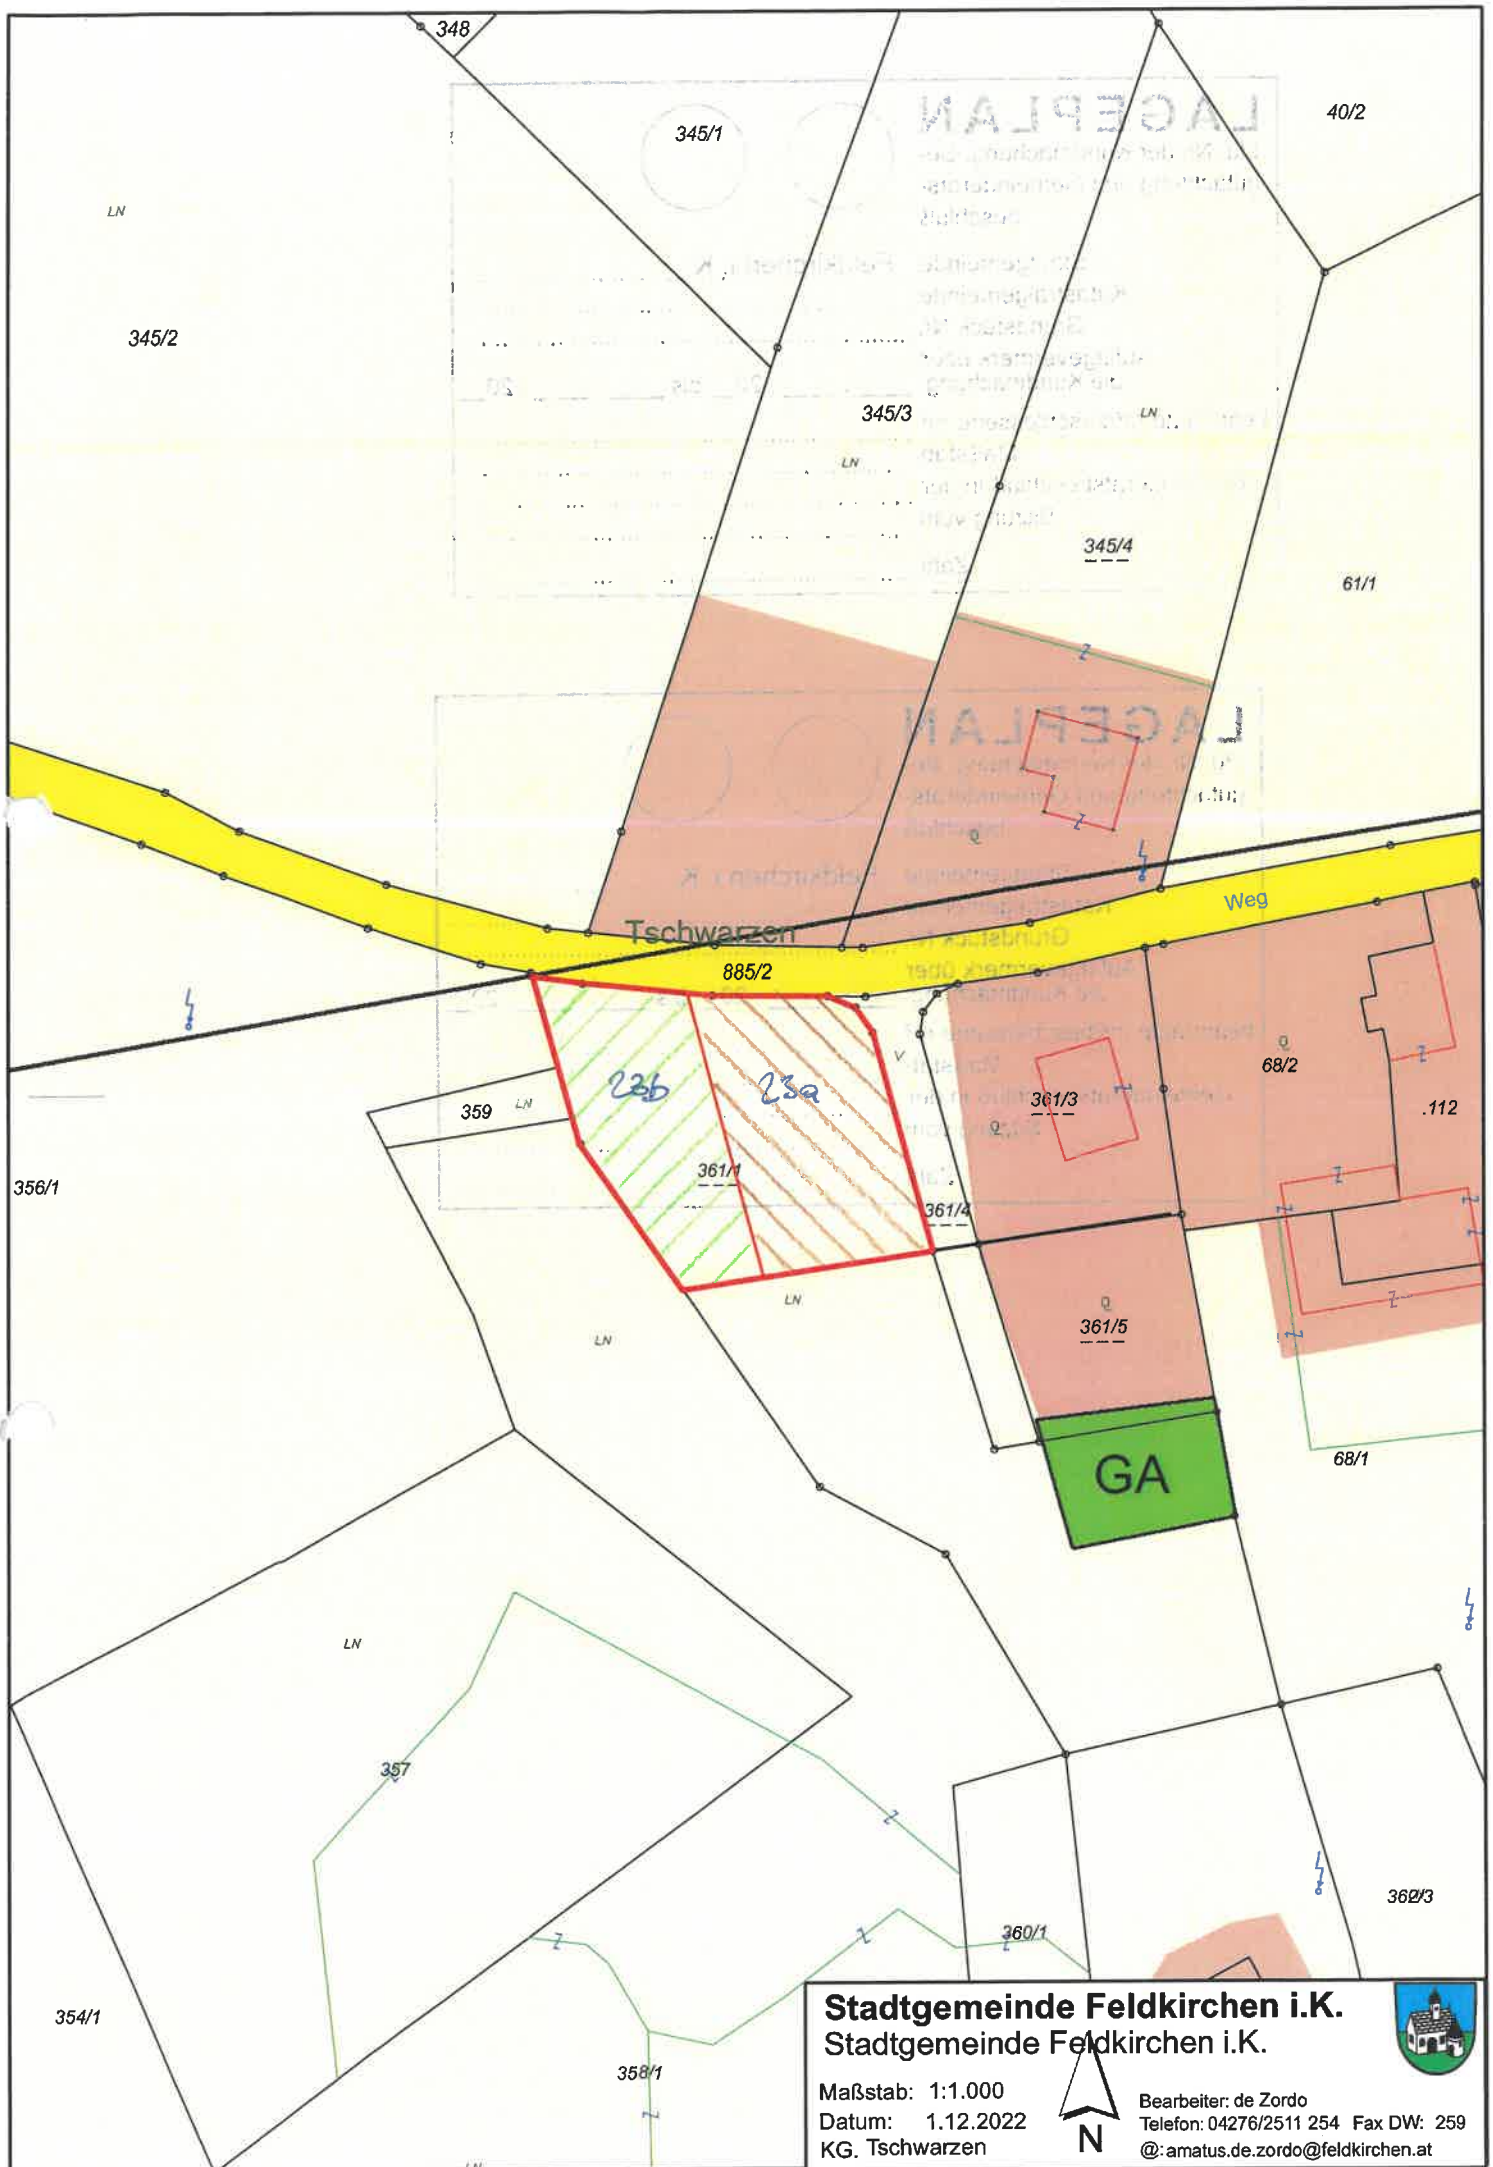

**Stadtgemeinde Feldkirchen i.K.**  
**Stadtgemeinde Feldkirchen i.K.**



Maßstab: 1:1.000  
 Datum: 1.12.2022  
 KG. Tschwarzen



Bearbeiter: de Zordo  
 Telefon: 04276/2511 254 Fax DW: 259  
 @: amatus.de.zordo@feldkirchen.at

# LAGEPLAN

Lfd. Nr. der Kundmachung, Begutachtung und Gemeinderatsbeschuß

239

22

Stadtgemeinde Feldkirchen i. K.  
Katastralgemeinde 72341 TSCHWARTZURO  
Grundstück Nr. 361/1  
Auflagevermerk über die Kundmachung: 05.07.2023 bis 02.08.2023  
beantragte m<sup>2</sup>/beschlossene m<sup>2</sup> 800 m<sup>2</sup> / 800 m<sup>2</sup>  
Maßstab 1:1000  
Gemeinderatsbeschuß in der Sitzung vom 23.10.2023  
Zahl 004-1/3/2023

# LAGEPLAN

Lfd. Nr. der Kundmachung, Begutachtung und Gemeinderatsbeschuß

236

22

Stadtgemeinde Feldkirchen i. K.  
Katastralgemeinde 72341 TSCHWARTZURO  
Grundstück Nr. 361/1  
Auflagevermerk über die Kundmachung: 05.07.2023 bis 02.08.2023  
beantragte m<sup>2</sup>/beschlossene m<sup>2</sup> 715 m<sup>2</sup> / 715 m<sup>2</sup>  
Maßstab 1:1000  
Gemeinderatsbeschuß in der Sitzung vom 23.10.2023  
Zahl 004-1/3/2023



Dieses Dokument wurde amtssigniert.

Informationen zur Prüfung der elektronischen Signatur und des Ausdrucks finden Sie unter: [www.signaturpruefung.gv.at](http://www.signaturpruefung.gv.at) bzw. [www.feldkirchen.at](http://www.feldkirchen.at)