



Stadtgemeinde  
Hermagor - Presseggger See

Europastraße 8, 9524 Villach  
Telefon: 04242 23323  
E-Mail: office@l-w-k.at  
www.l-w-k.at



Art des Planes: Lageplan zum Umwidmungsantrag

VPG-Nummer: 5a/2023


Ergänzende  
Informationen:

Grundstück Nr.: Teilfläche: 53/2 (ca. 553 m<sup>2</sup>)

Katastralgemeinde: Möderndorf (75010)

Maßstab: 1:1000

Stand: 22.02.2024

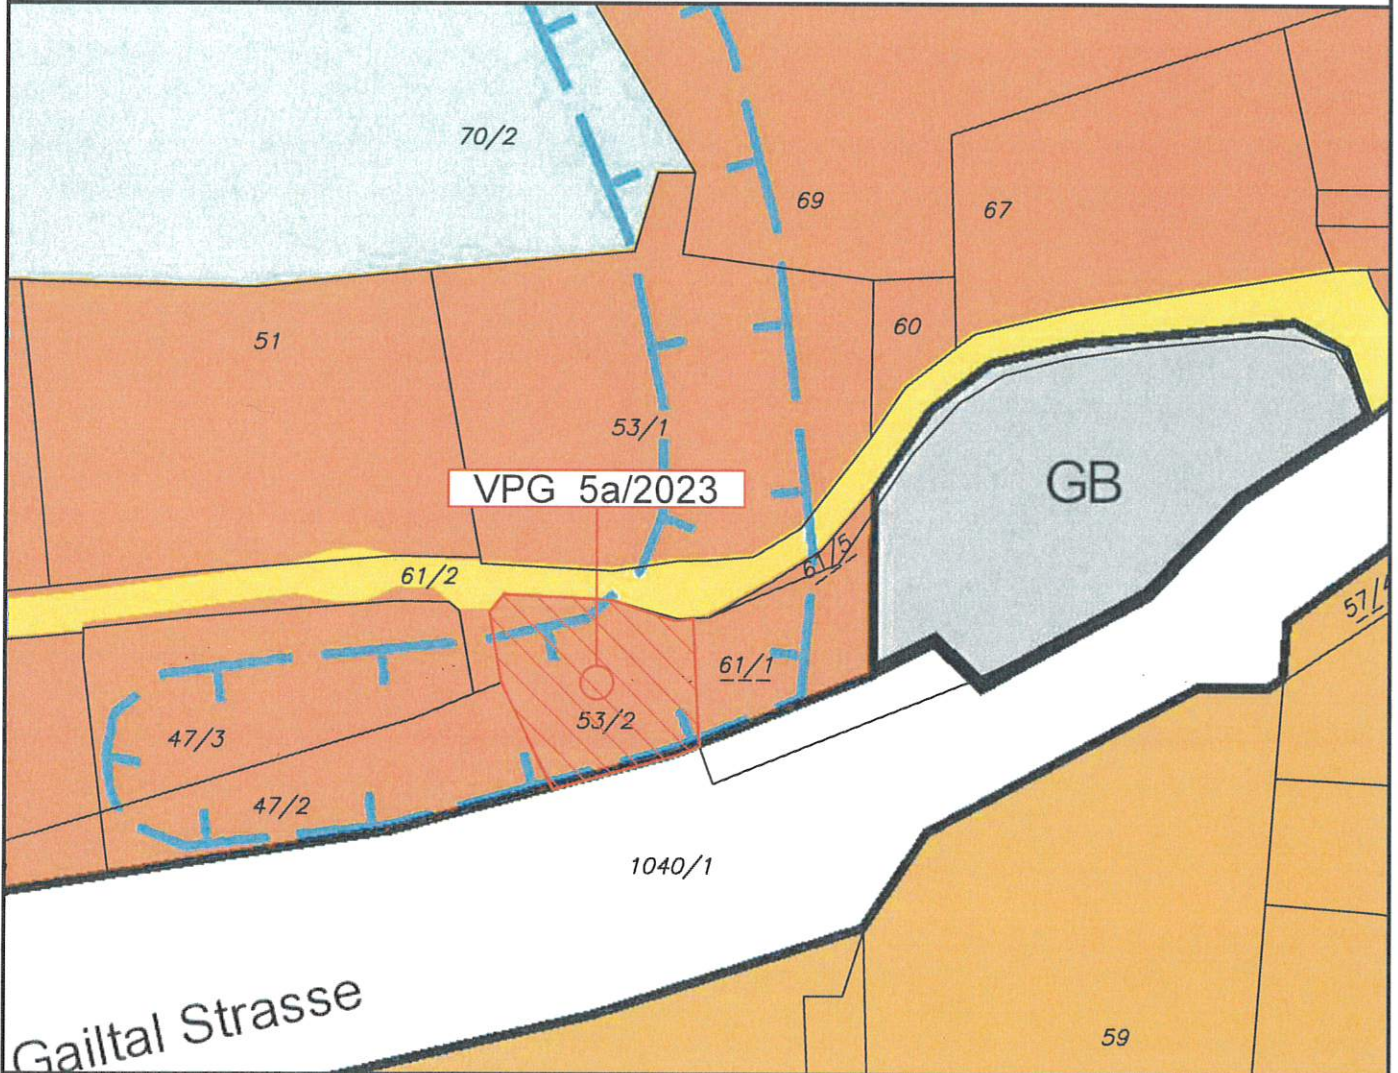

Widmungsänderung von: Bauland - Wohngebiet

Widmungsänderung in: Grünland - Carport

Flächenausmaß beschlossen: ca. 553 m<sup>2</sup>

Kundmachung: vom \_\_\_\_\_ bis \_\_\_\_\_

Gemeinderatsbeschluss in der  
Sitzung vom: \_\_\_\_\_  
Zahl: \_\_\_\_\_



Stadtgemeinde  
Hermagor - Pressegger See

Europastraße 8, 9524 Villach  
Telefon: 04242 23323  
E-Mail: office@l-w-k.at  
www.l-w-k.at



Art des Planes: Lageplan zum Umwidmungsantrag

VP-Nummer: 5b/2023


Ergänzende  
Informationen:

Grundstück Nr.: Teilflächen: 61/1 (ca. 446 m<sup>2</sup>), 61/5 (ca. 43 m<sup>2</sup>)

Katastralgemeinde: Möderndorf (75010)

Maßstab: 1:1000

Stand: 22.02.2024

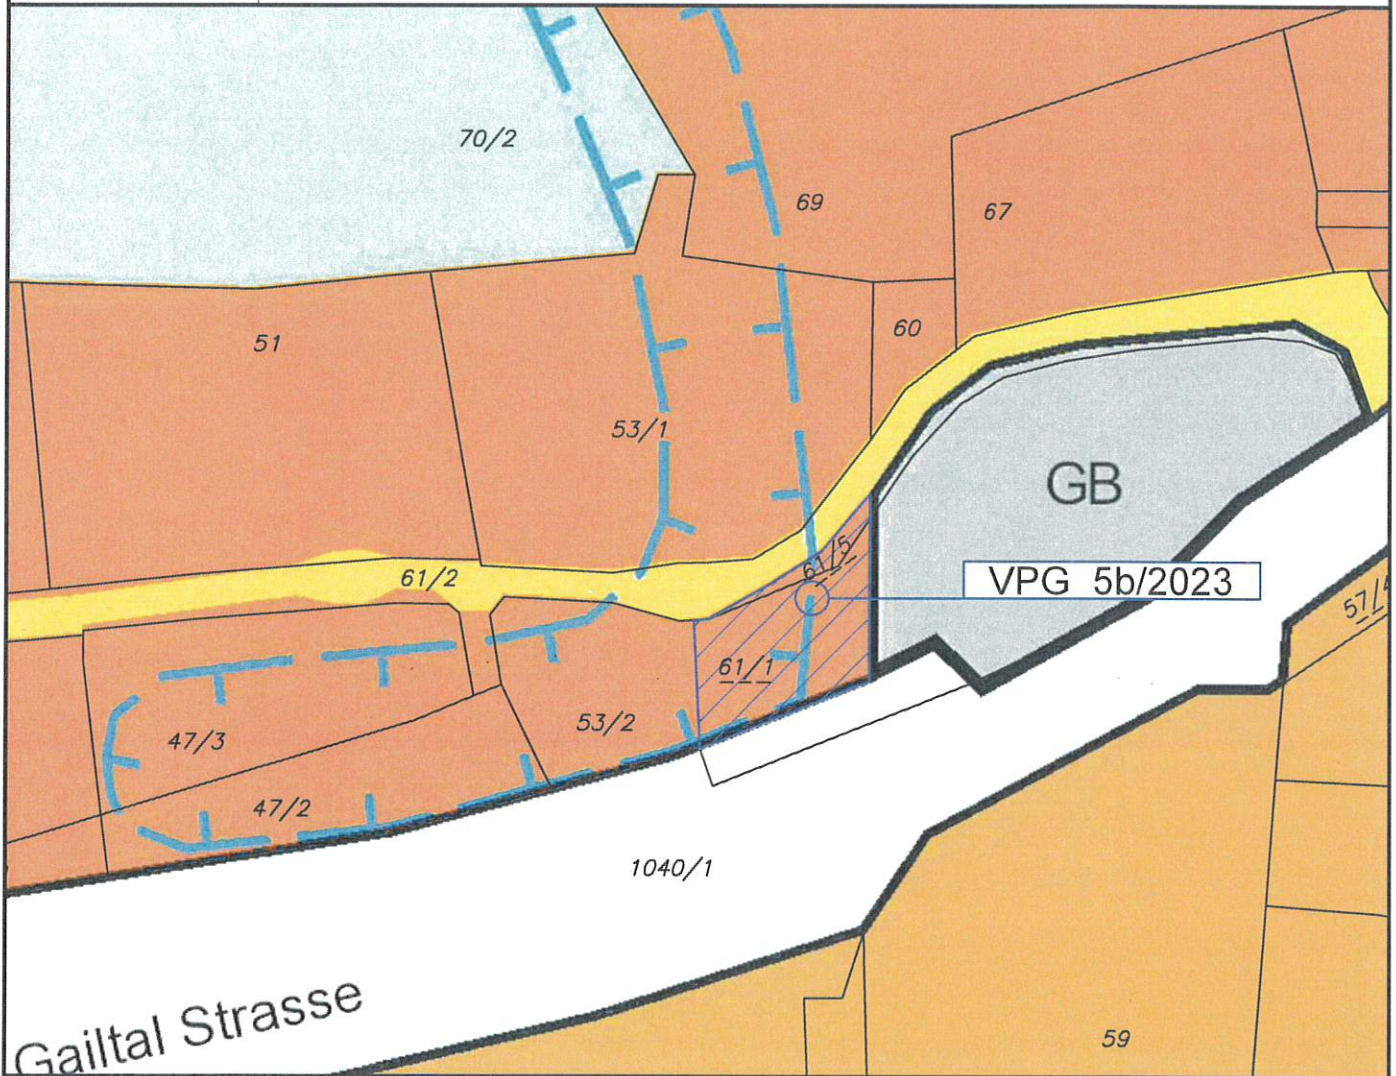

Widmungsänderung von: Bauland - Wohngebiet

Widmungsänderung in: Bauland - gemischtes Baugebiet

Flächenausmaß beschlossen: ca. 489 m<sup>2</sup>

Kundmachung: vom \_\_\_\_\_ bis \_\_\_\_\_

Gemeinderatsbeschluss in der  
Sitzung vom: \_\_\_\_\_  
Zahl: \_\_\_\_\_



Stadtgemeinde  
Hermagor - Pressegger See

Europastraße 8, 9524 Villach  
Telefon: 04242 23323  
E-Mail: office@l-w-k.at  
www.l-w-k.at



Art des Planes: Lageplan zum Umwidmungsantrag

VPG-Nummer: 5/2023

Ergänzende  
Informationen:

Grundstück Nr.: \_\_\_\_\_

Katastralgemeinde: Möderndorf (75010)

Maßstab: 1:2000

Stand: 22.02.2024



Widmungsänderung von: \_\_\_\_\_

Widmungsänderung in: \_\_\_\_\_

Flächenausmaß beschlossen: \_\_\_\_\_

Kundmachung: vom \_\_\_\_\_ bis \_\_\_\_\_

Gemeinderatsbeschluss in der  
Sitzung vom: \_\_\_\_\_  
Zahl: \_\_\_\_\_



Stadtgemeinde  
Hermagor-Pressesee

Europastraße 8, 9524 Villach  
Telefon: 04242 23323  
E-Mail: office@l-w-k.at  
www.l-w-k.at



Art des Planes:

Ausschnitt aus dem  
Örtlichen Entwicklungskonzept

VP-Nummer: 5/2023

Ergänzende  
Informationen:

Beschluss Gemeinderat: 27.03.2014

Blattschnitt: B3

Maßstab: 1:5000

Stand: 22.02.2024



