



Stadtgemeinde
Hermagor - Pressegger See

Europastraße 8, 9524 Villach
Telefon: 04242 23323
E-Mail: office@l-w-k.at
www.l-w-k.at



Art des Planes: Lageplan zum Umwidmungsantrag

VP-Nummer: 2/2025

Ergänzende
Informationen:


Grundstück Nr.: Teilflächen: 193/4 (ca. 203 m²), 199/2 (ca. 41 m²)

Katastralgemeinde: Möderndorf (75010)

Maßstab: 1:1000

Stand: 06.03.2025

DKM 10/2024

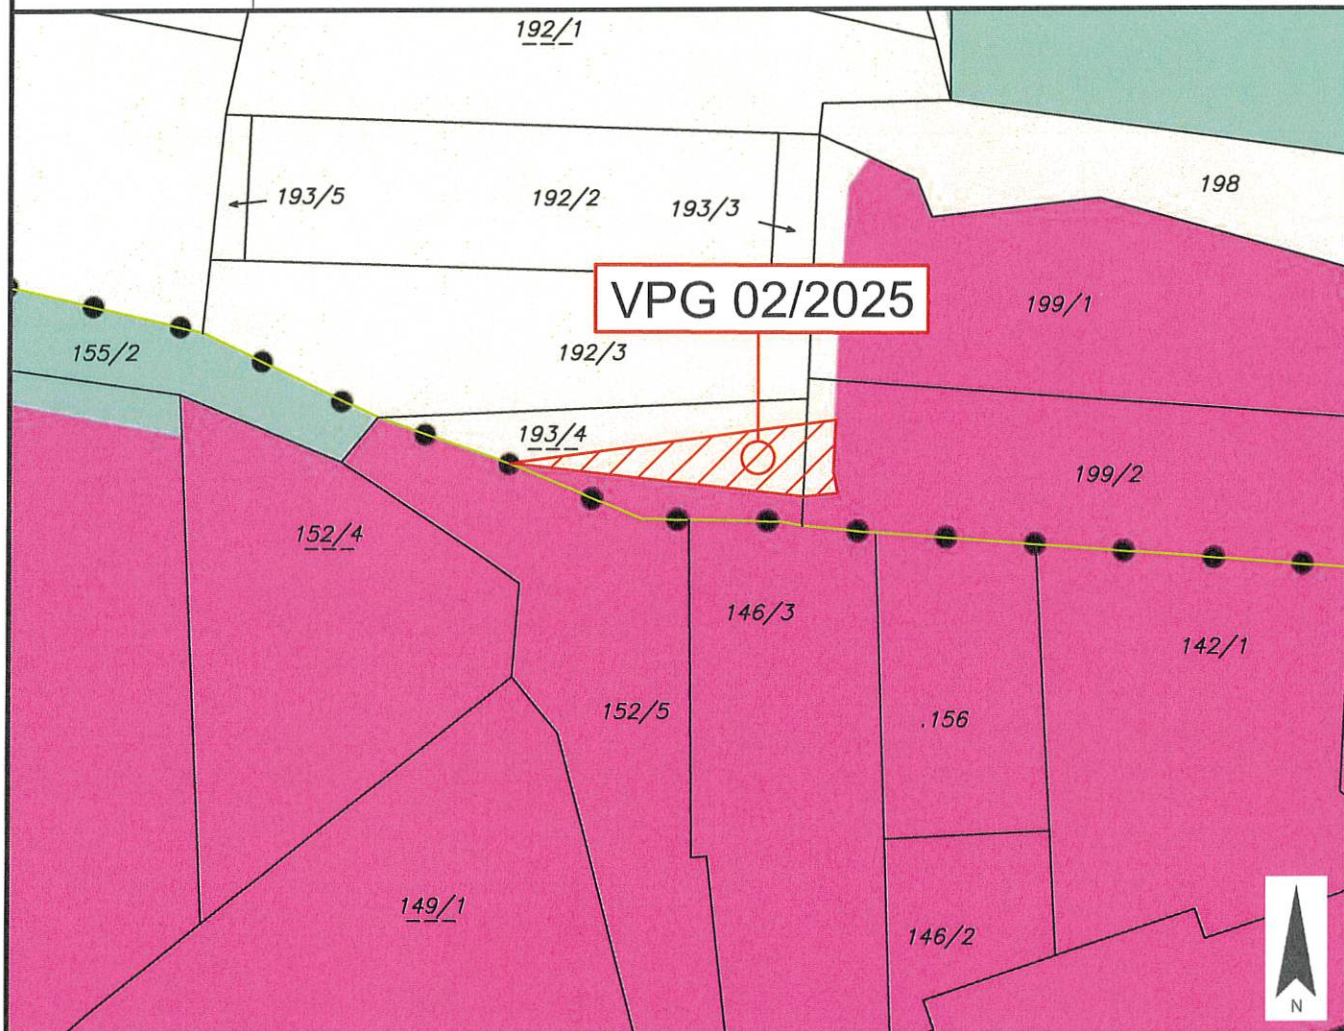

Widmungsänderung von: Grünland - Für die Land- und Forstwirtschaft bestimmte Fläche, Ödland

Widmungsänderung in: Bauland - Industriegebiet

Flächenausmaß beschlossen: ca. 244 m²

Kundmachung: vom _____ bis _____

Gemeinderatsbeschluss in der

Sitzung vom: _____

Zahl: _____



Stadtgemeinde
Hermagor - Pressegger See

Europastraße 8, 9524 Villach
Telefon: 04242 23323
E-Mail: office@l-w-k.at
www.l-w-k.at



Art des Planes: Lageplan zum Umwidmungsantrag

VPG-Nummer: 2/2025


Ergänzende
Informationen:

Grundstück Nr.: Teilflächen: 193/4 (ca. 203 m²), 199/2 (ca. 41 m²)

Katastralgemeinde: Möderndorf (75010)

Maßstab: 1:1000

Stand: 06.03.2025
DKM 10/2024

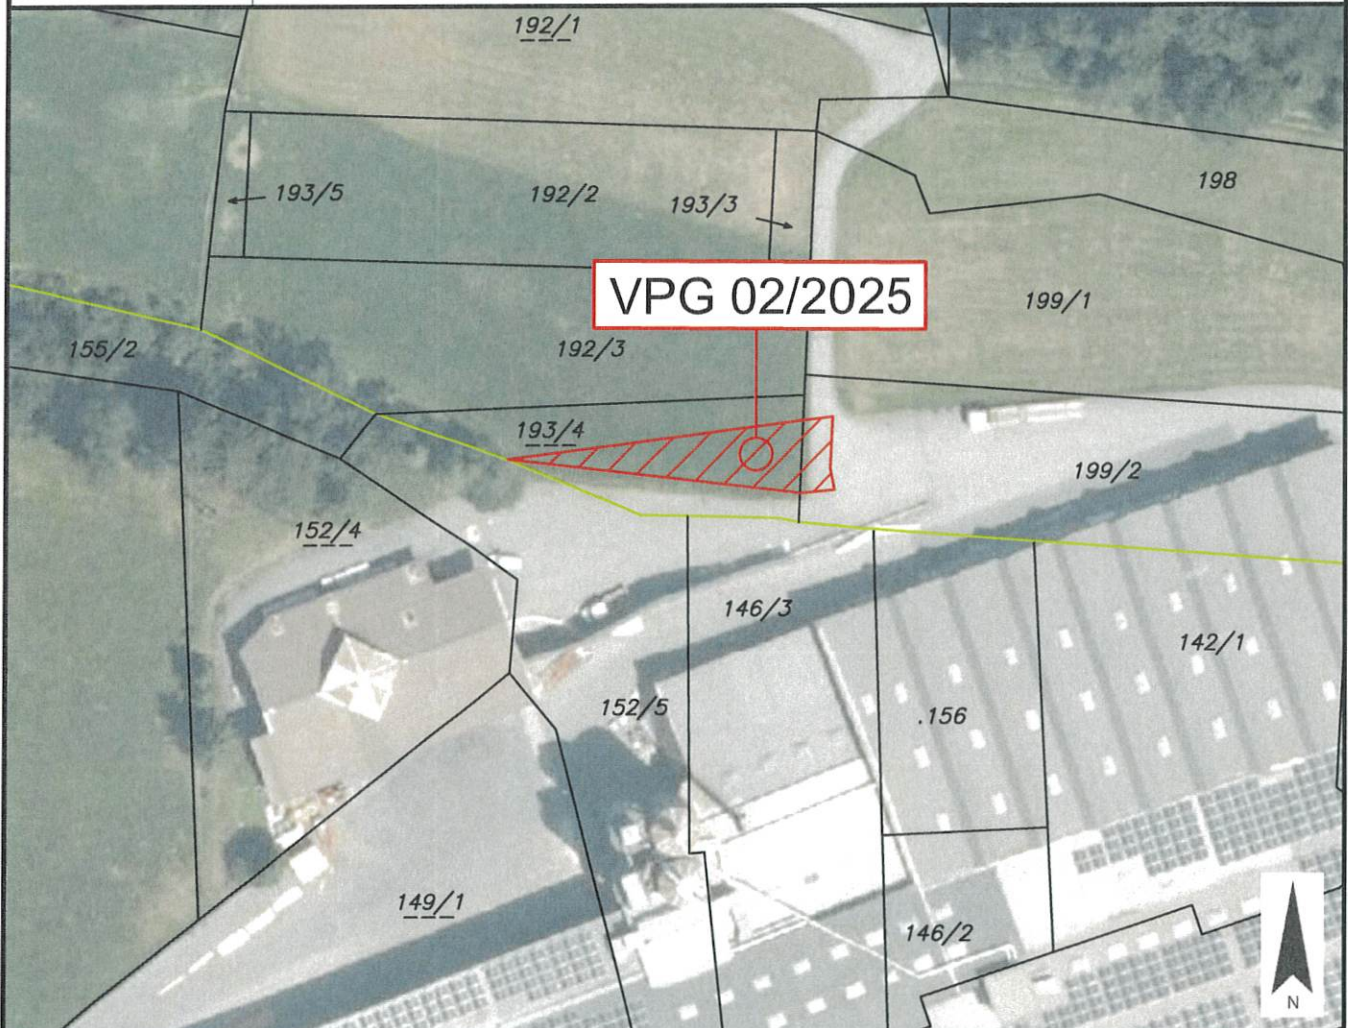

Widmungsänderung von: Grünland - Für die Land- und Forstwirtschaft bestimmte Fläche, Ödland

Widmungsänderung in: Bauland - Industriegebiet

Flächenausmaß beschlossen: ca. 244 m²

Kundmachung: vom _____ bis _____

Gemeinderatsbeschluss in der
Sitzung vom: _____

Zahl: _____



Stadtgemeinde
Hermagor - Pressegger See

Europastraße 8, 9524 Villach
Telefon: 04242 23323
E-Mail: office@l-w-k.at
www.l-w-k.at



Art des Planes: Lageplan zum Umwidmungsantrag

VPG-Nummer: 2/2025


Ergänzende
Informationen:

Grundstück Nr.: Teilflächen: 193/4 (ca. 203 m²), 199/2 (ca. 41 m²)

Katastralgemeinde: Möderndorf (75010)

Maßstab: 1:1000

Stand: 06.03.2025
DKM 10/2024

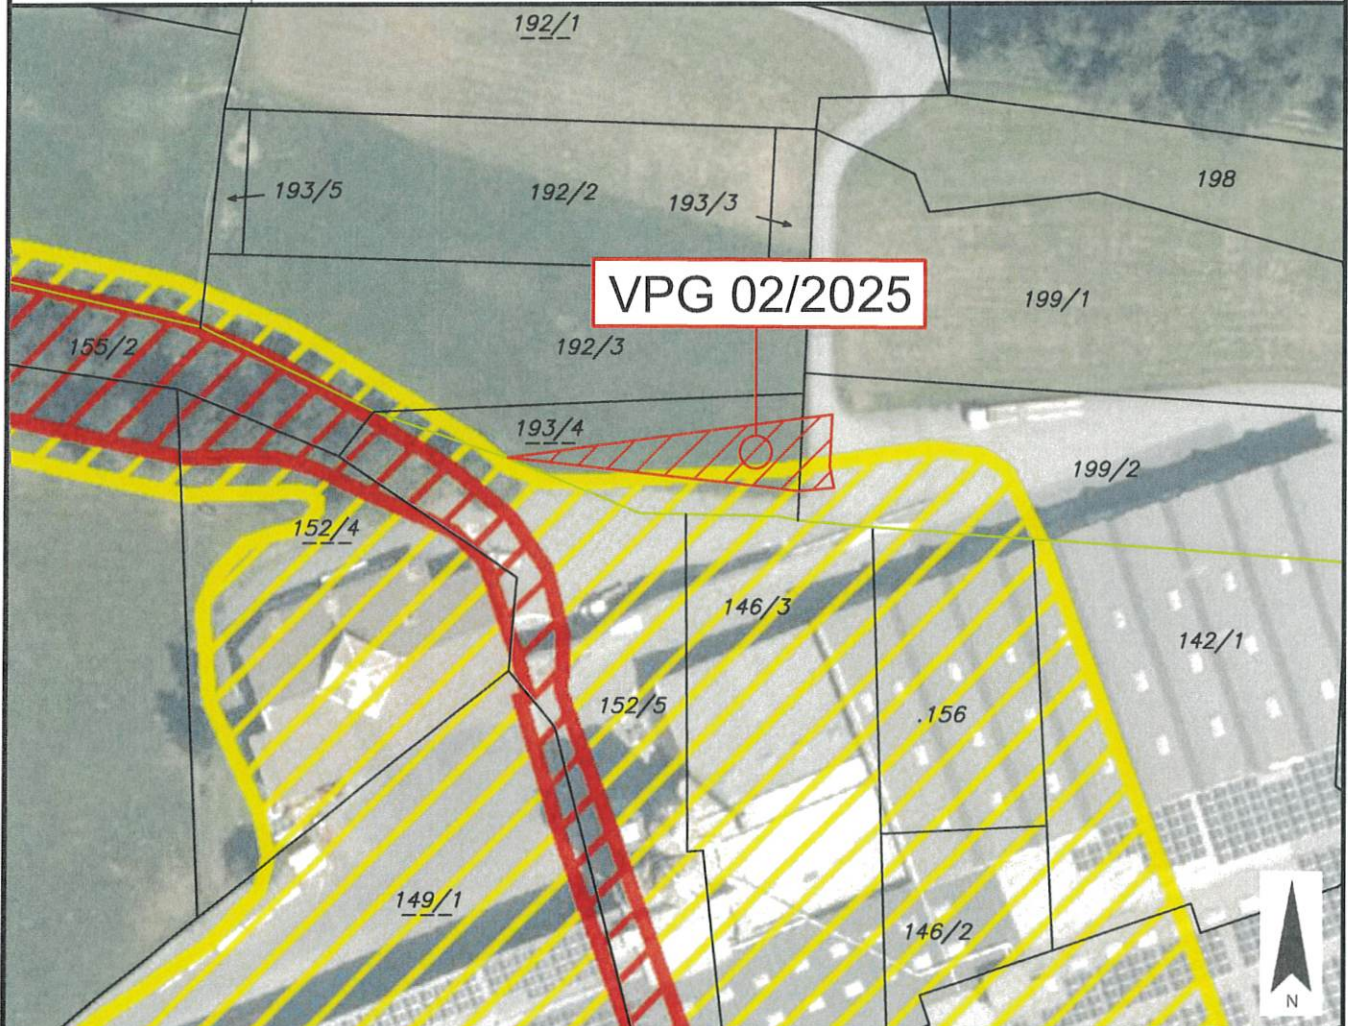

Widmungsänderung von: Grünland - Für die Land- und Forstwirtschaft bestimmte Fläche, Ödland

Widmungsänderung in: Bauland - Industriegebiet

Flächenausmaß beschlossen: ca. 244 m²

Kundmachung: vom _____ bis _____

Gemeinderatsbeschluss in der
Sitzung vom: _____
Zahl: _____



Stadtgemeinde
Hermagor - Pressegger See

Europastraße 8, 9524 Villach
Telefon: 04242 23323
E-Mail: office@l-w-k.at
www.l-w-k.at



Art des Planes: Lageplan zum Umwidmungsantrag

VPG-Nummer: 2/2025


Ergänzende
Informationen:

Grundstück Nr.: Teilflächen: 193/4 (ca. 203 m²), 199/2 (ca. 41 m²)

Katastralgemeinde: Möderndorf (75010)

Maßstab: 1:1000

Stand: 06.03.2025
DKM 10/2024

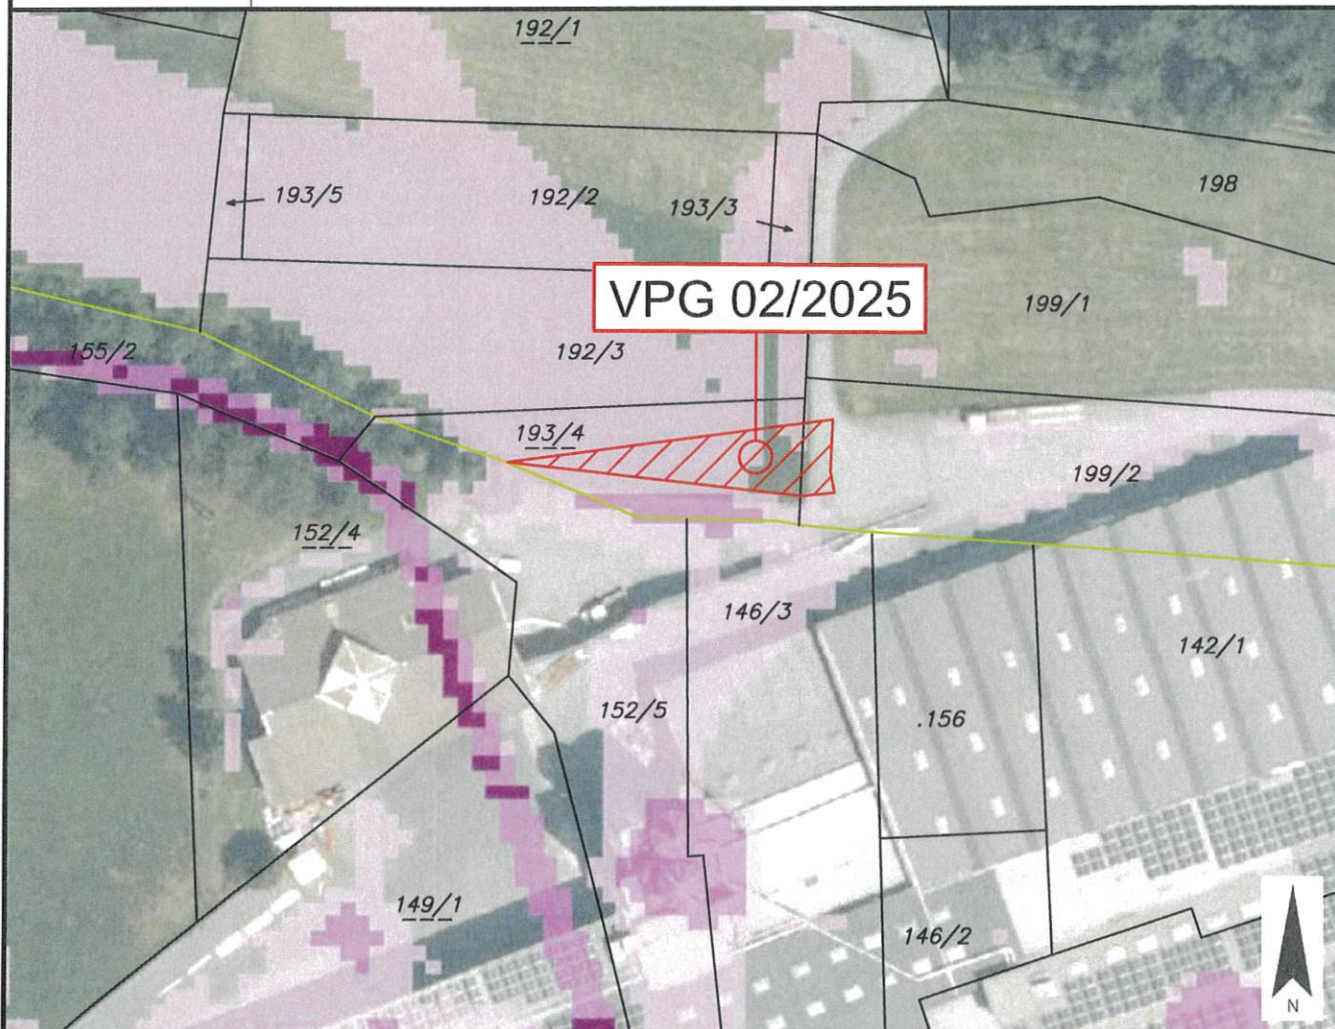

Widmungsänderung von: Grünland - Für die Land- und Forstwirtschaft bestimmte Fläche, Ödland

Widmungsänderung in: Bauland - Industriegebiet

Flächenausmaß beschlossen: ca. 244 m²

Kundmachung: vom _____ bis _____

Gemeinderatsbeschluss in der

Sitzung vom: _____

Zahl: _____

