



Stadtgemeinde
Hermagor - Pressegger See

Europastraße 8, 9524 Villach
Telefon: 04242 23323
E-Mail: office@l-w-k.at
www.l-w-k.at



Art des Planes: Lageplan zum Umwidmungsantrag

VPG-Nummer: 16/2022


Ergänzende
Informationen:

Grundstück Nr.: Vollfläche: 2614 (ca. 983m²)

Katastralgemeinde: Tröpolach (75017)

Maßstab: 1:1000

Stand: 14.12.2022

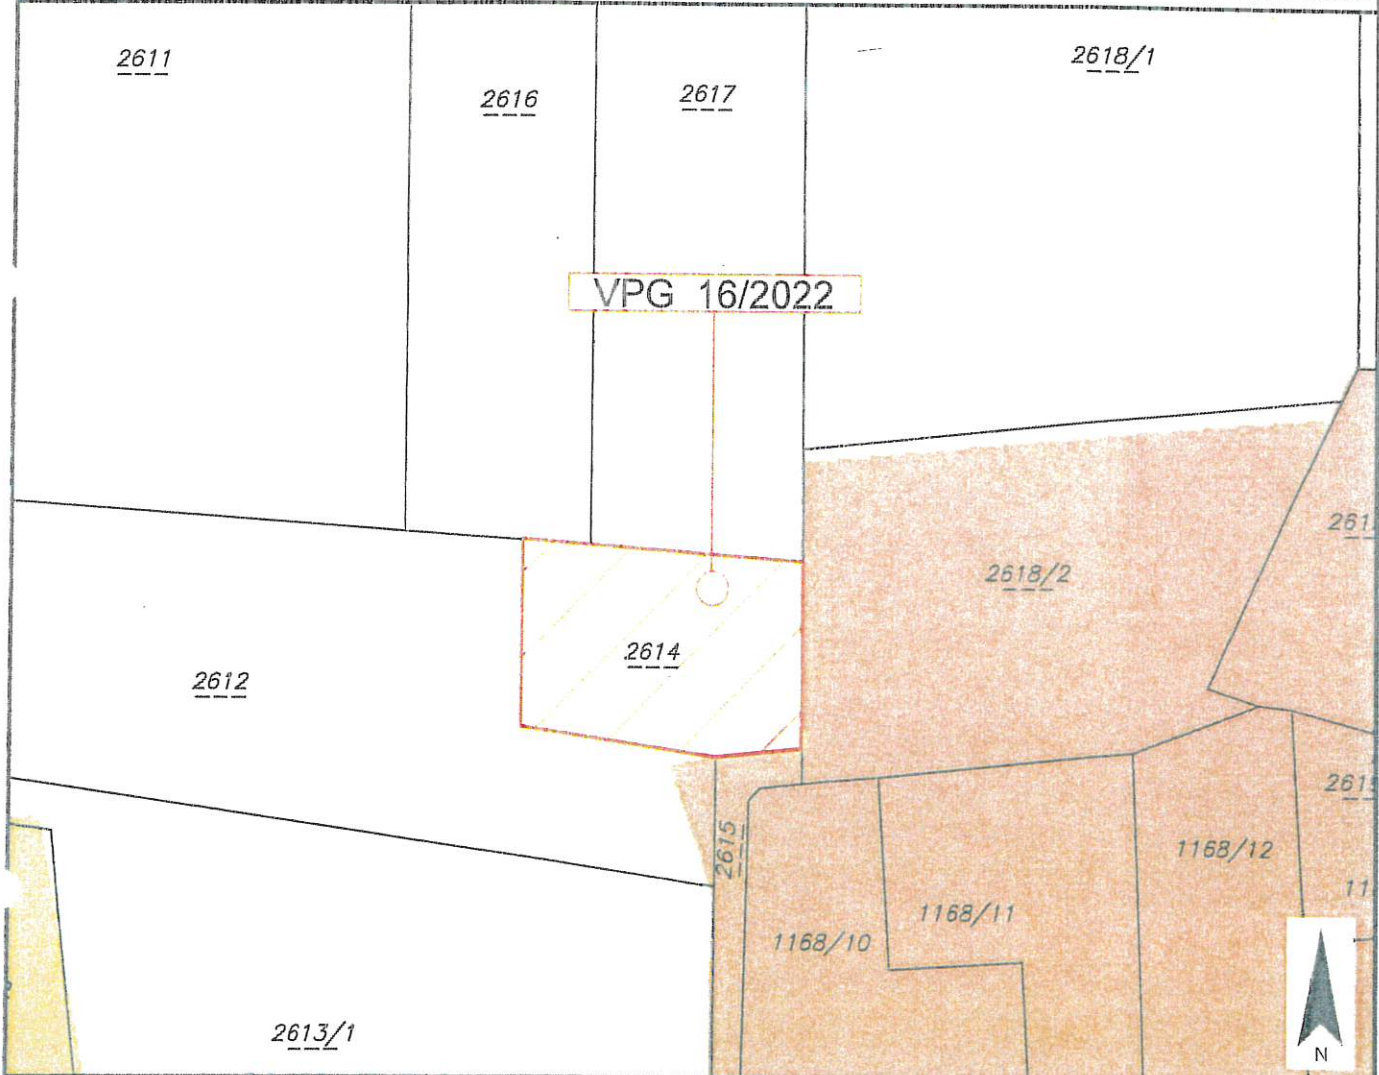

Widmungsänderung von: Grünland - Für die Land- und Forstwirtschaft bestimmte Fläche, Ödland

Widmungsänderung in: Grünland - Kinderspielplatz

Flächenausmaß beschlossen: ca. 983m²

Kundmachung: vom 28.04.2023 bis 26.05.2023

Gemeinderatsbeschluss in der
Sitzung vom: 15.06.2023
Zahl: 010/2023-02/AL-R6/ETH

Genehmigt mit Bescheid vom: 19.10.2023
Zahl: 15-RO-48-1/13-2023



Stadtgemeinde
Hermagor - Pressegger See

Europastraße 8, 9524 Villach
Telefon: 04242 23323
E-Mail: office@l-w-k.at
www.l-w-k.at



Art des Planes: Lageplan zum Umwidmungsantrag

VPG-Nummer: 16/2022

Ergänzende
Informationen:

Grundstück Nr.: Vollfläche: 2614 (ca. 983m²)

Katastralgemeinde: Tröpolach (75017)

Maßstab: 1:1000

Stand: 14.12.2022



Widmungsänderung von: Grünland - Für die Land- und Forstwirtschaft bestimmte Fläche, Ödland

Widmungsänderung in: Grünland - Kinderspielplatz

Flächenausmaß beschlossen: ca. 983m²

Kundmachung: vom 28.04.2023 bis 26.05.2023

Gemeinderatsbeschluss in der
Sitzung vom: 15.06.2023
Zahl: 010/2023-02/AL-Rb/Eth

Genehmigt mit Bescheid vom: 19.10.2023
Zahl: 15-Ro-48-1/13-2023



Stadtgemeinde
Hermagor - Pressegger See

Europastraße 8, 9524 Villach
Telefon: 04242 23323
E-Mail: office@l-w-k.at
www.l-w-k.at



Lagler, Wurzer & Knappinger
Zivilttechniker GmbH

Art des Planes: Lageplan zum Umwidmungsantrag

VP-Nummer: 16/2022


Ergänzende
Informationen:

Grundstück Nr.: Vollfläche: 2614 (ca. 983m²)

Katastralgemeinde: Tröpolach (75017)

Maßstab: 1:4000

Stand: 14.12.2022

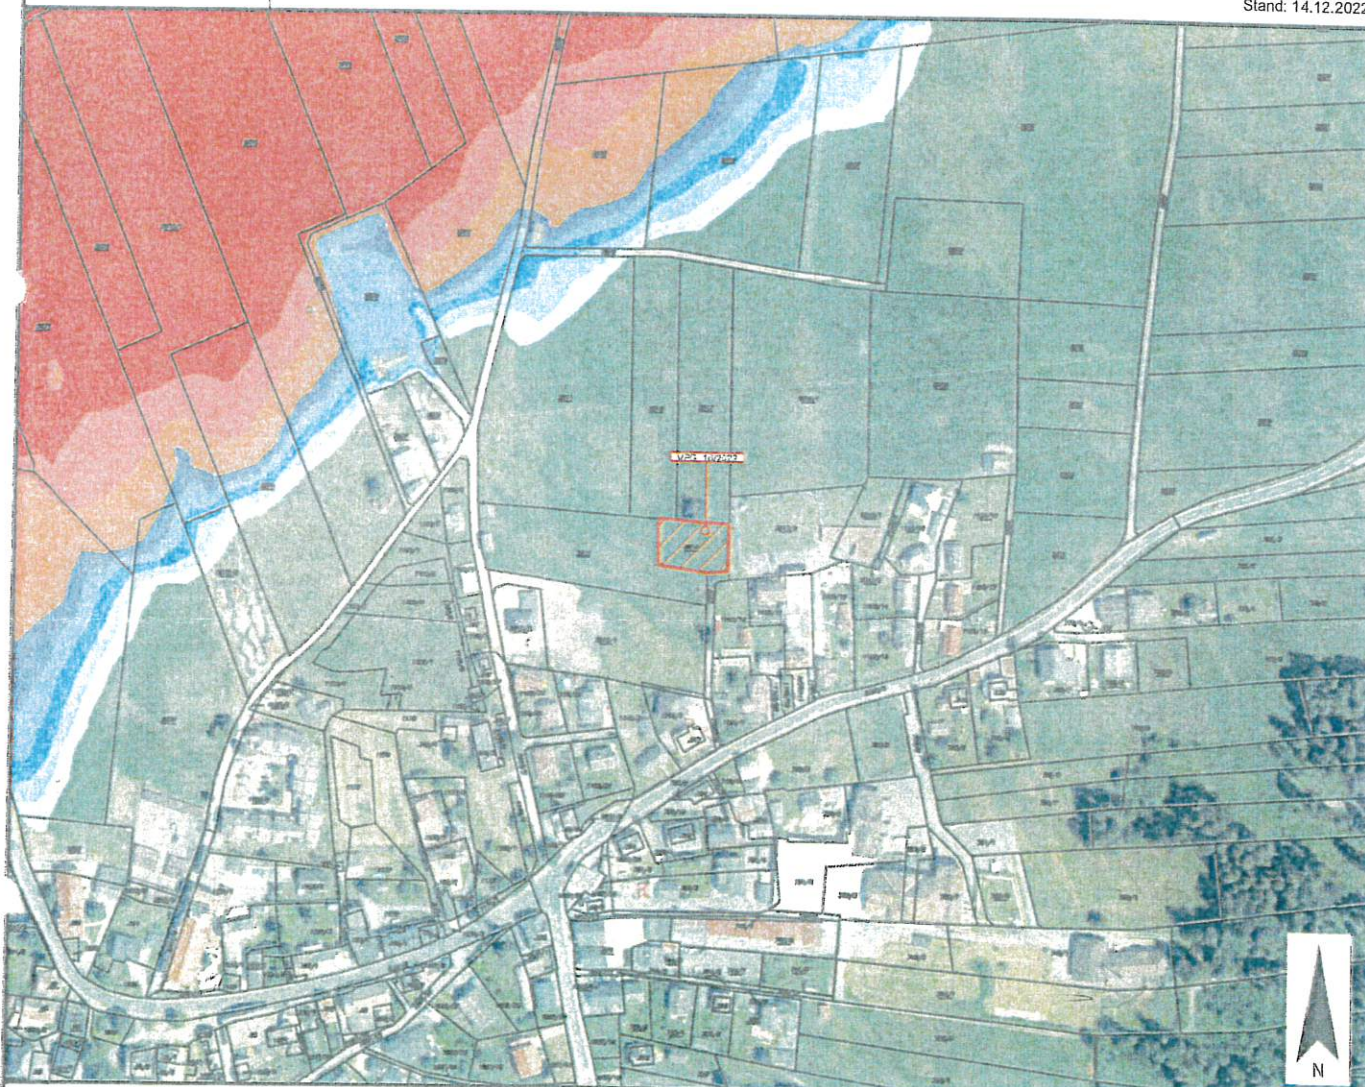

Widmungsänderung von: Grünland - Für die Land- und Forstwirtschaft bestimmte Fläche, Ödland

Widmungsänderung in: Grünland - Kinderspielplatz

Flächenausmaß beschlossen: ca. 983m²

Kundmachung: vom 28.04.2023 bis 26.05.2023

Gemeinderatsbeschluss in der

Sitzung vom: 15.06.2023

Zahl: 0.10/2023-02/AL-Rb/ETH

Genehmigt mit Bescheid vom: 19.10.2023

Zahl: 15-R0-48-1/13-2023

