



Stadtgemeinde
Hermagor - Pressegger See

Europastraße 8, 9524 Villach
Telefon: 04242 23323
E-Mail: office@l-w-k.at
www.l-w-k.at



Art des Planes: Lageplan zum Umwidmungsantrag

VPG-Nummer: 6a/2019


Ergänzende
Informationen:

Grundstück Nr.: Teilflächen: 2/16 (ca. 565 m²), 2/35 (ca. 190 m²), 2/36 (ca. 45 m²)

Katastralgemeinde: Egg (75001)

Maßstab: 1:1000

Stand: 14.03.2023

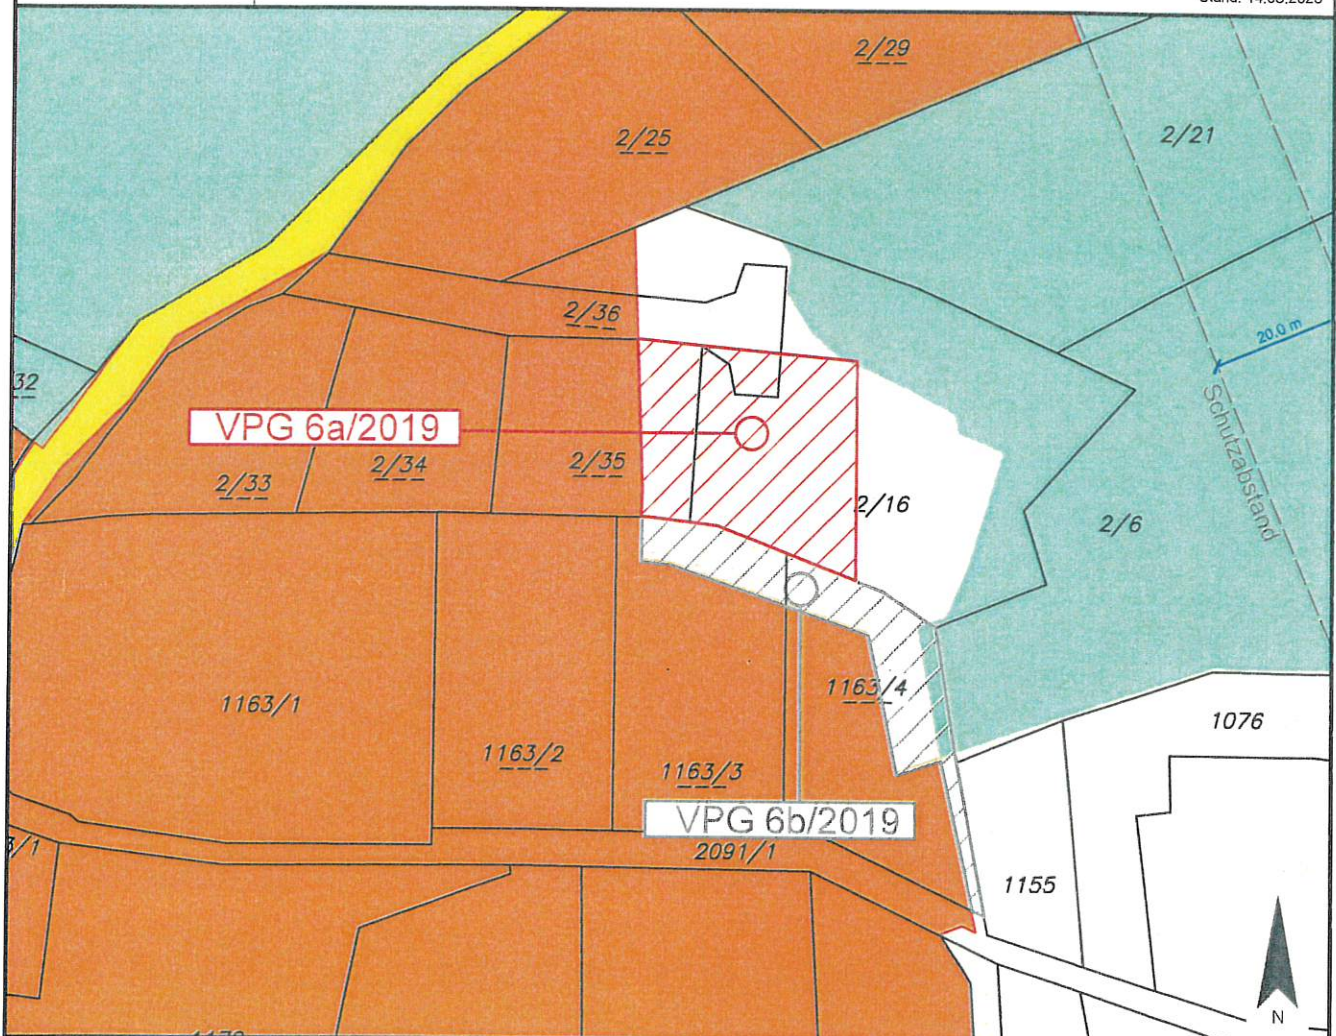

Widmungsänderung von: Grünland - Für die Land- und Forstwirtschaft bestimmte Fläche, Ödland

Widmungsänderung in: Bauland - Wohngebiet

Flächenausmaß beschlossen: ca. 800 m²

Kundmachung: vom 21.04.2021 bis 19.05.2021

Gemeinderatsbeschluss in der
Sitzung vom: 11.04.2023
Zahl: 010/2023-011 AL-Rb/ETH

*Genehmigt mit Bescheid
vom 12. September 2023
Zahl: 15-Ro-48-111-2023
Amt der Kärntner LR, Abt. 15*



Stadtgemeinde
Hermagor - Pressegger See

Europastraße 8, 9524 Villach
Telefon: 04242 23323
E-Mail: office@l-w-k.at
www.l-w-k.at



Art des Planes: Lageplan zum Umwidmungsantrag

VPG-Nummer: 6b/2019


Ergänzende
Informationen:

Grundstück Nr.: Teilflächen: 1163/3 (ca. 144 m²), 1163/4 (ca. 325 m²)

Katastralgemeinde: Egg (75001)

Maßstab: 1:1000

Stand: 14.03.2023

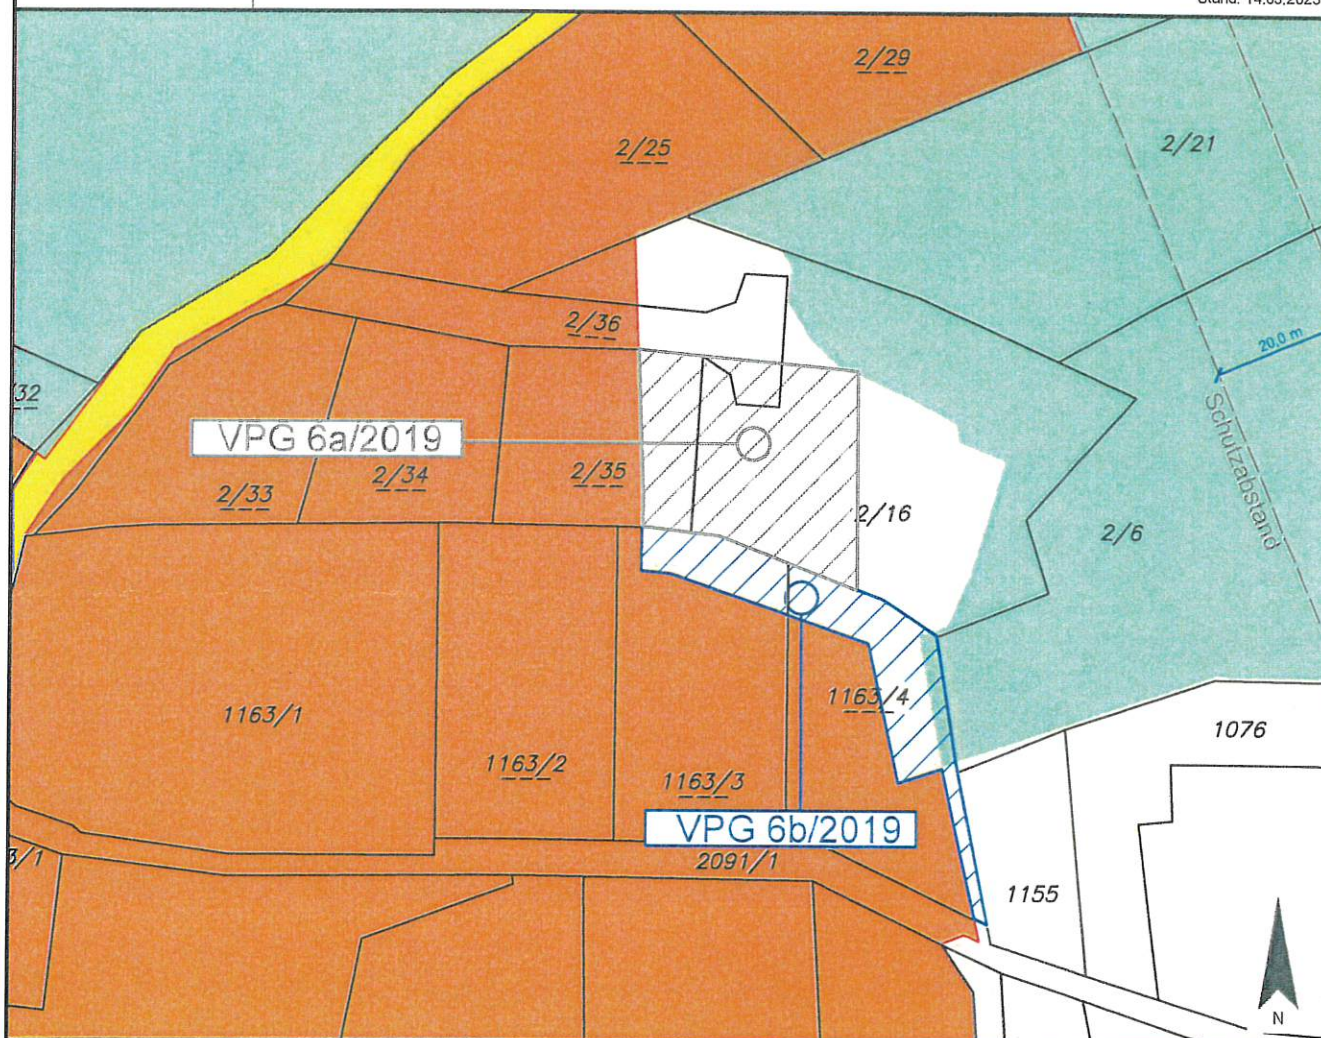

Widmungsänderung von: Grünland - Für die Land- und Forstwirtschaft bestimmte Fläche, Ödland

Widmungsänderung in: Bauland - Wohngebiet

Flächenausmaß beschlossen: ca. 469 m²

Kundmachung: vom 21.04.2021 bis 19.05.2021

Gemeinderatsbeschluss in der
Sitzung vom: 11.04.2023

Zahl: 010/2023-01/AL-RBIETH

*Genehmigt mit Bescheid
Vom 12. September 2023
Zahl: 15-RO-48-111-2023
Amt der Kärntner LR, Abt. 15*

