



Stadtgemeinde
Hermagor - Pressegger See

Europastraße 8, 9524 Villach
Telefon: 04242 23323
E-Mail: office@l-w-k.at
www.l-w-k.at



Art des Planes: Lageplan zum Umwidmungsantrag

VPG-Nummer: 10a/2022


Ergänzende
Informationen:

Grundstück Nr.: Teilfläche 710/1 (ca. 251 m²)

Katastralgemeinde: Möderndorf (75010)

Maßstab: 1:1000

Stand: 29.04.2022

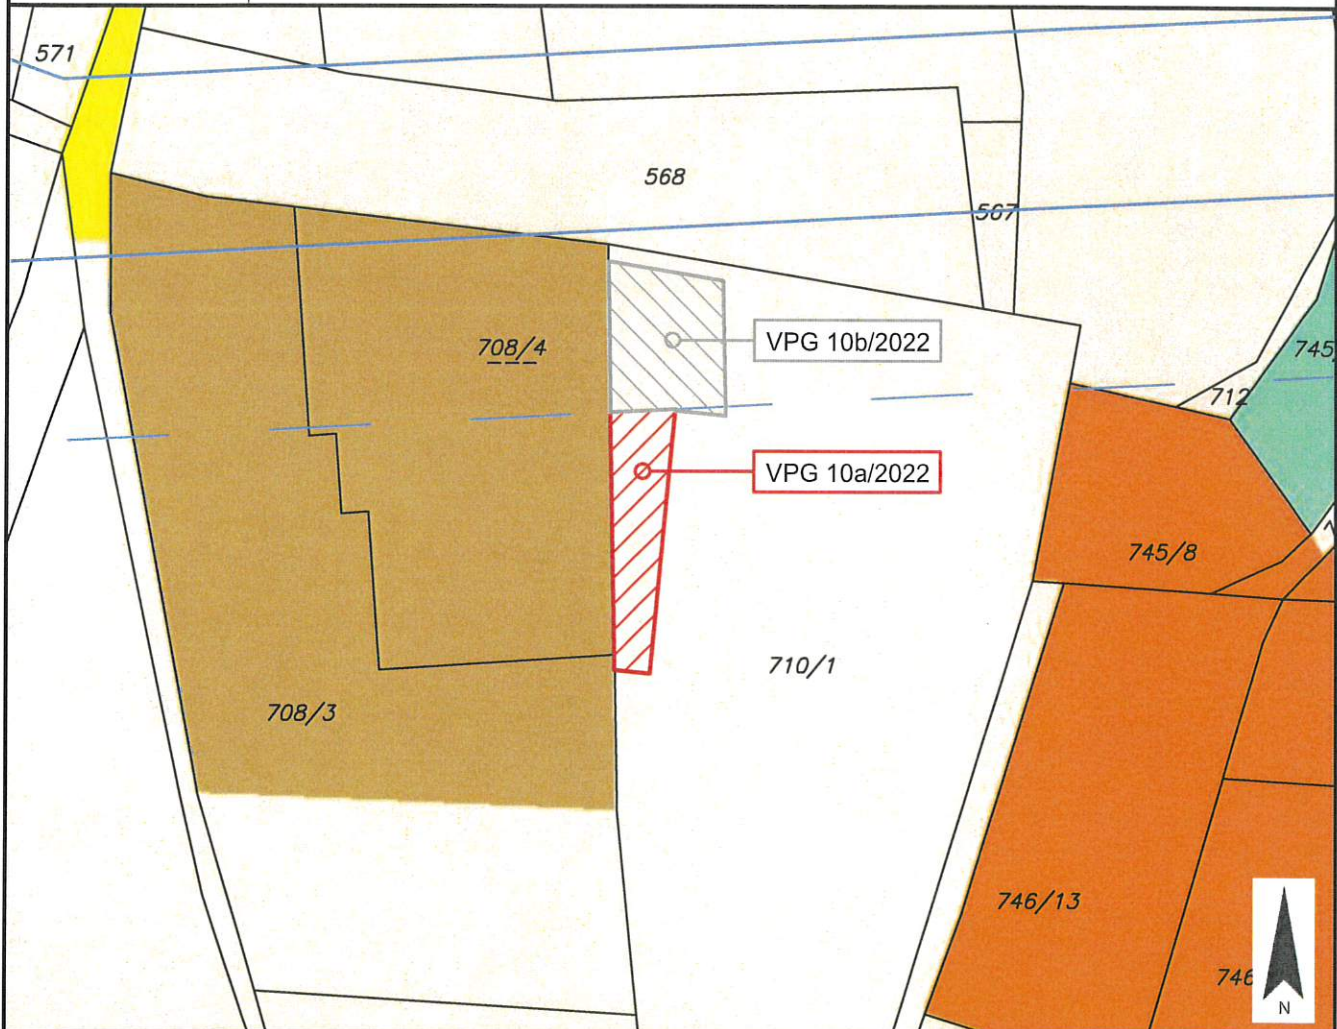

Widmungsänderung von: Grünland - Für die Land- und Forstwirtschaft bestimmte Fläche, Ödland

Widmungsänderung in: Grünland - Lagerhalle

Flächenausmaß beschlossen: ca. 251 m²

Kundmachung: vom 21.08.2023 bis 20.09.2023

Gemeinderatsbeschluss in der

Sitzung vom: 28.09.2023

Zahl: 010/2023-04/AL-Rb/Eth

Genehmigt mit Bescheid vom: 22.12.2023

Zahl: RO-48-34 333/2023-89



Stadtgemeinde
Hermagor - Pressegger See

Europastraße 8, 9524 Villach
Telefon: 04242 23323
E-Mail: office@l-w-k.at
www.l-w-k.at



Art des Planes: Lageplan zum Umwidmungsantrag

VPG-Nummer: 10/2022

Ergänzende
Informationen:

Grundstück Nr.: Teilflächen 710/1

Katastralgemeinde: Möderndorf (75010)

Maßstab: 1:2000

Stand: 29.04.2022



Widmungsänderung von: Grünland - Für die Land- und Forstwirtschaft bestimmte Fläche, Ödland

Widmungsänderung in: a) Grünland - Lagerhalle
b) Grünland - Carport

Flächenausmaß beschlossen:

Kundmachung: vom 21.08.2023 bis 20.09.2023

Gemeinderatsbeschluss in der
Sitzung vom: 28.09.2023

Zahl: 010/2023-04/AL-Rb/ETH

Genehmigt mit Bescheid vom: 22.12.2023
Zahl: RO-48-34333/2023-89



Stadtgemeinde
Hermagor - Pressegger See

Europastraße 8, 9524 Villach
Telefon: 04242 23323
E-Mail: office@l-w-k.at
www.l-w-k.at



Art des Planes:

Lageplan zum Umwidmungsantrag

VPG-Nummer: 10b/2022


Ergänzende
Informationen:

Grundstück Nr.: Teilfläche 710/1 (ca. 310 m²)

Katastralgemeinde: Möderndorf (75010)

Maßstab: 1:1000

Stand: 29.04.2022

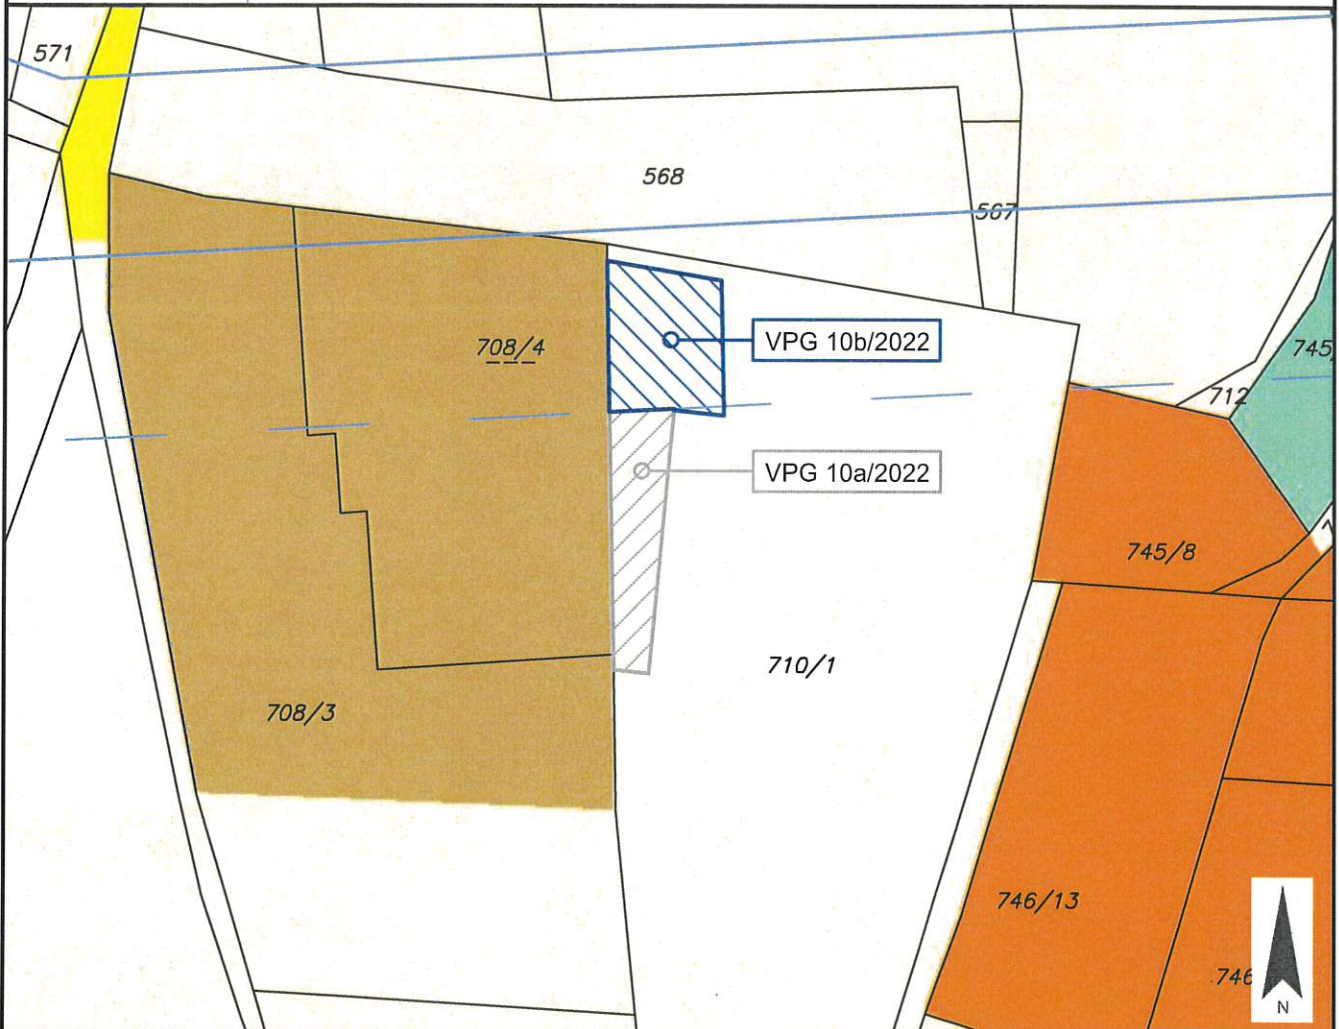

Widmungsänderung von: Grünland - Für die Land- und Forstwirtschaft bestimmte Fläche, Ödland

Widmungsänderung in: Grünland - Carport

Flächenausmaß beschlossen: ca. 310 m²

Kundmachung: vom 21.08.2023 bis 20.09.2023

Gemeinderatsbeschluss in der

Sitzung vom: 28.09.2023

Zahl: 010/2023-04/AL-R6/Eth

Genehmigt mit Bescheid vom: 22.12.2023

R0-48-34333/2023-89



Stadtgemeinde
Hermagor - Pressegger See

Europastraße 8, 9524 Villach
Telefon: 04242 23323
E-Mail: office@l-w-k.at
www.l-w-k.at



Art des Planes: Lageplan zum Umwidmungsantrag

VPG-Nummer: 10/2022

Ergänzende
Informationen:

Grundstück Nr.: Teilflächen 710/1

Katastralgemeinde: Möderndorf (75010)

Maßstab: 1:2000

Stand: 29.04.2022



Widmungsänderung von: Grünland - Für die Land- und Forstwirtschaft bestimmte Fläche, Ödland

Widmungsänderung in:
a) Grünland - Lagerhalle
b) Grünland - Carport

Flächenausmaß beschlossen:

Kundmachung: vom 21.08.2023 bis 20.09.2023

Gemeinderatsbeschluss in der
Sitzung vom: 28.09.2023
Zahl: 010/2023-04/AL-Rb/ETH

Genehmigt mit Bescheid vom: 22.12.2023
RO-48-34333/2023-89

Amt der Kärntner Landesregierung

