



Stadtgemeinde
Hermagor - Pressegger See

Europastraße 8, 9524 Villach
Telefon: 04242 23323
E-Mail: office@l-w-k.at
www.l-w-k.at



Art des Planes: Lageplan zum Umwidmungsantrag

VPG-Nummer: 10a/2022


Ergänzende
Informationen:

Grundstück Nr.: Teilfläche 710/1 (ca. 251 m²)

Katastralgemeinde: Möderndorf (75010)

Maßstab: 1:1000

Stand: 29.04.2022

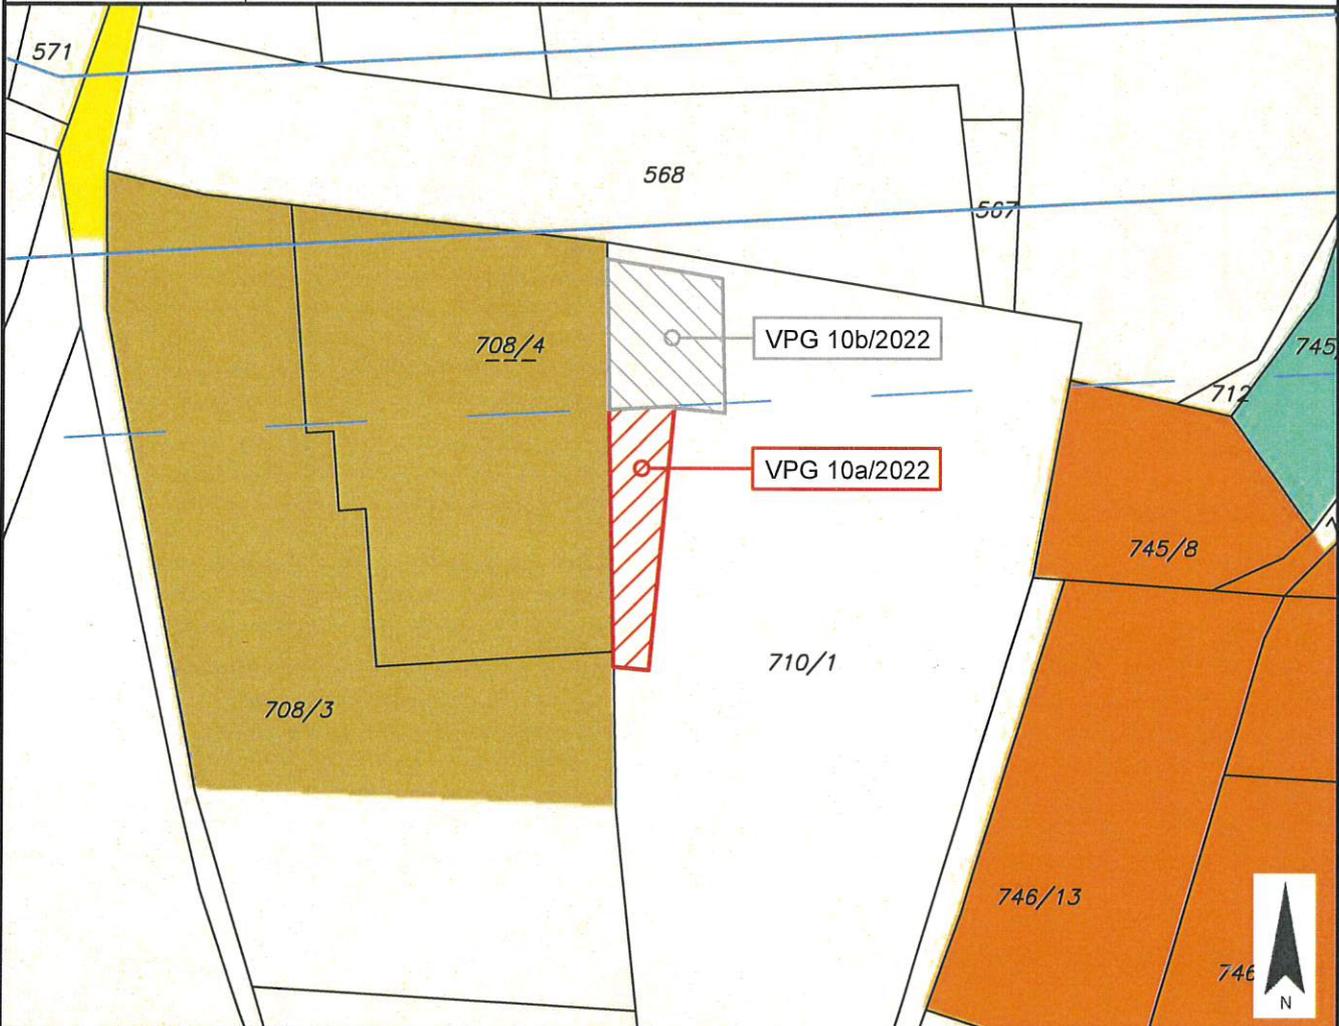

Widmungsänderung von: Grünland - Für die Land- und Forstwirtschaft bestimmte Fläche, Ödland

Widmungsänderung in: Grünland - Lagerhalle

Flächenausmaß beschlossen: ca. 251 m²

Kundmachung: vom _____ bis _____

Gemeinderatsbeschluss in der
Sitzung vom: _____
Zahl: _____

Genehmigt mit Bescheid vom:



Stadtgemeinde
Hermagor - Pressegger See

Europastraße 8, 9524 Villach
Telefon: 04242 23323
E-Mail: office@l-w-k.at
www.l-w-k.at



Art des Planes: Lageplan zum Umwidmungsantrag

VPG-Nummer: 10b/2022


Ergänzende
Informationen:

Grundstück Nr.: Teilfläche 710/1 (ca. 310 m²)

Katastralgemeinde: Möderndorf (75010)

Maßstab: 1:1000

Stand: 29.04.2022

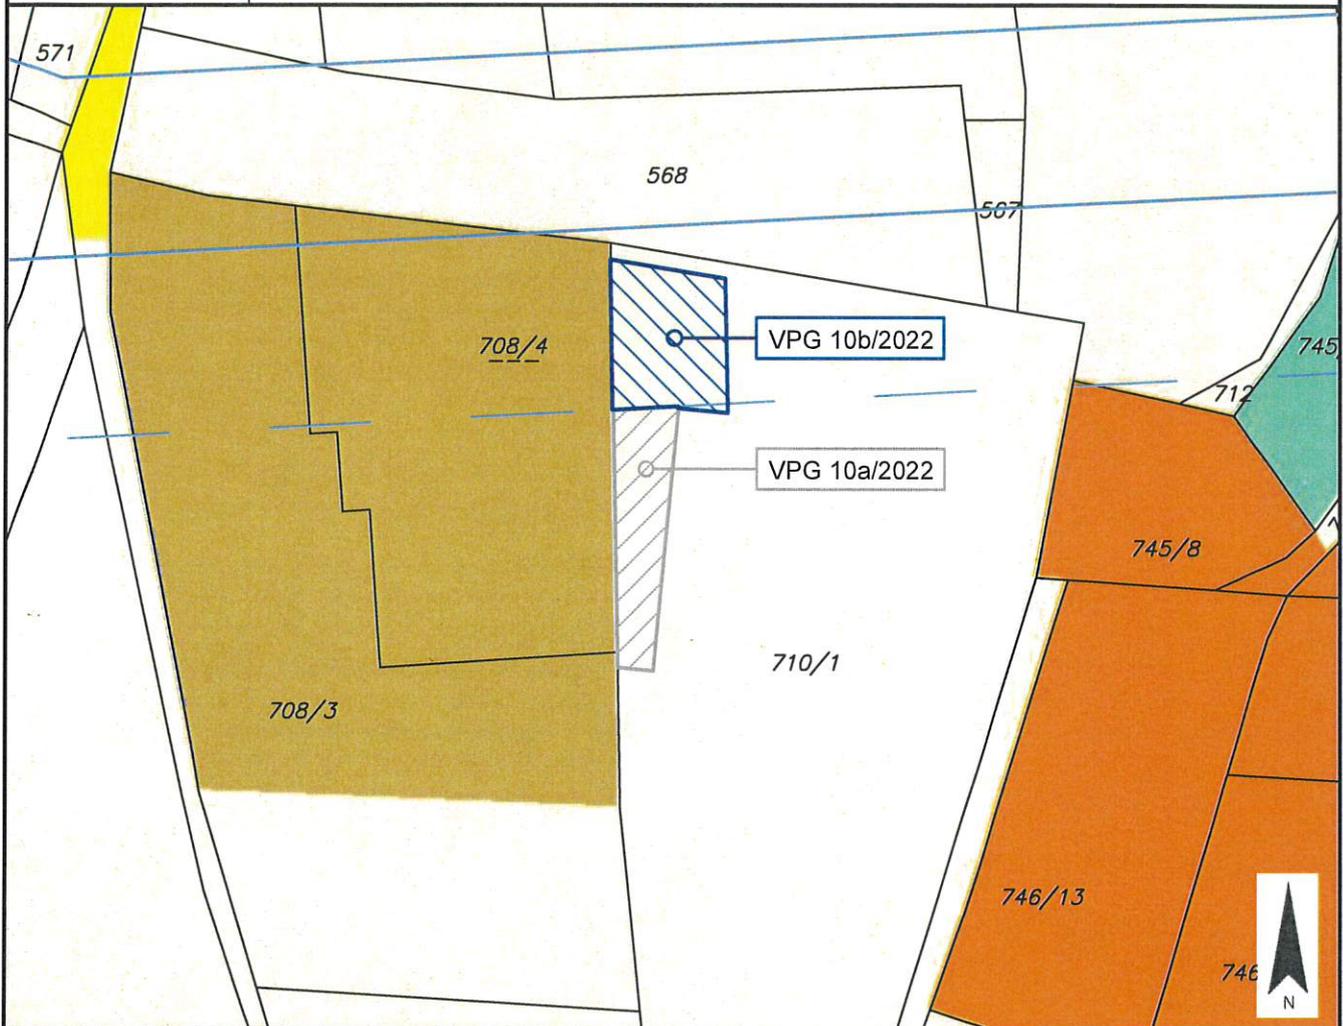

Widmungsänderung von: Grünland - Für die Land- und Forstwirtschaft bestimmte Fläche, Ödland

Widmungsänderung in: Grünland - Carport

Flächenausmaß beschlossen: ca. 310 m²

Kundmachung: vom _____ bis _____

Gemeinderatsbeschluss in der
Sitzung vom: _____
Zahl: _____

Genehmigt mit Bescheid vom:

Amt der Kärntner Landesregierung



Stadtgemeinde
Hermagor - Pressegger See

Europastraße 8, 9524 Villach
Telefon: 04242 23323
E-Mail: office@l-w-k.at
www.l-w-k.at



Art des Planes: Lageplan zum Umwidmungsantrag

VPG-Nummer: 10/2022

Ergänzende
Informationen:

Grundstück Nr.: Teilflächen 710/1

Katastralgemeinde: Möderndorf (75010)

Maßstab: 1:2000

Stand: 29.04.2022



Widmungsänderung von: Grünland - Für die Land- und Forstwirtschaft bestimmte Fläche, Ödland

Widmungsänderung in:
a) Grünland - Lagerhalle
b) Grünland - Carport

Flächenausmaß beschlossen:

Kundmachung: vom _____ bis _____

Gemeinderatsbeschluss in der
Sitzung vom: _____
Zahl: _____

Genehmigt mit Bescheid vom:

Amt der Kärntner Landesregierung



Stadtgemeinde
Hermagor-Pressegger See

Europastraße 8, 9524 Villach
Telefon: 04242 23323
E-Mail: office@l-w-k.at
www.l-w-k.at



Art des Planes:

Ausschnitt aus dem
Örtlichen Entwicklungskonzept

VPG-Nummer: 10/2022


Ergänzende
Informationen:

Beschluss Gemeinderat: 27.03.2014

Blattschnitt: C3

Maßstab: 1:5000

Stand: 29.04.2022

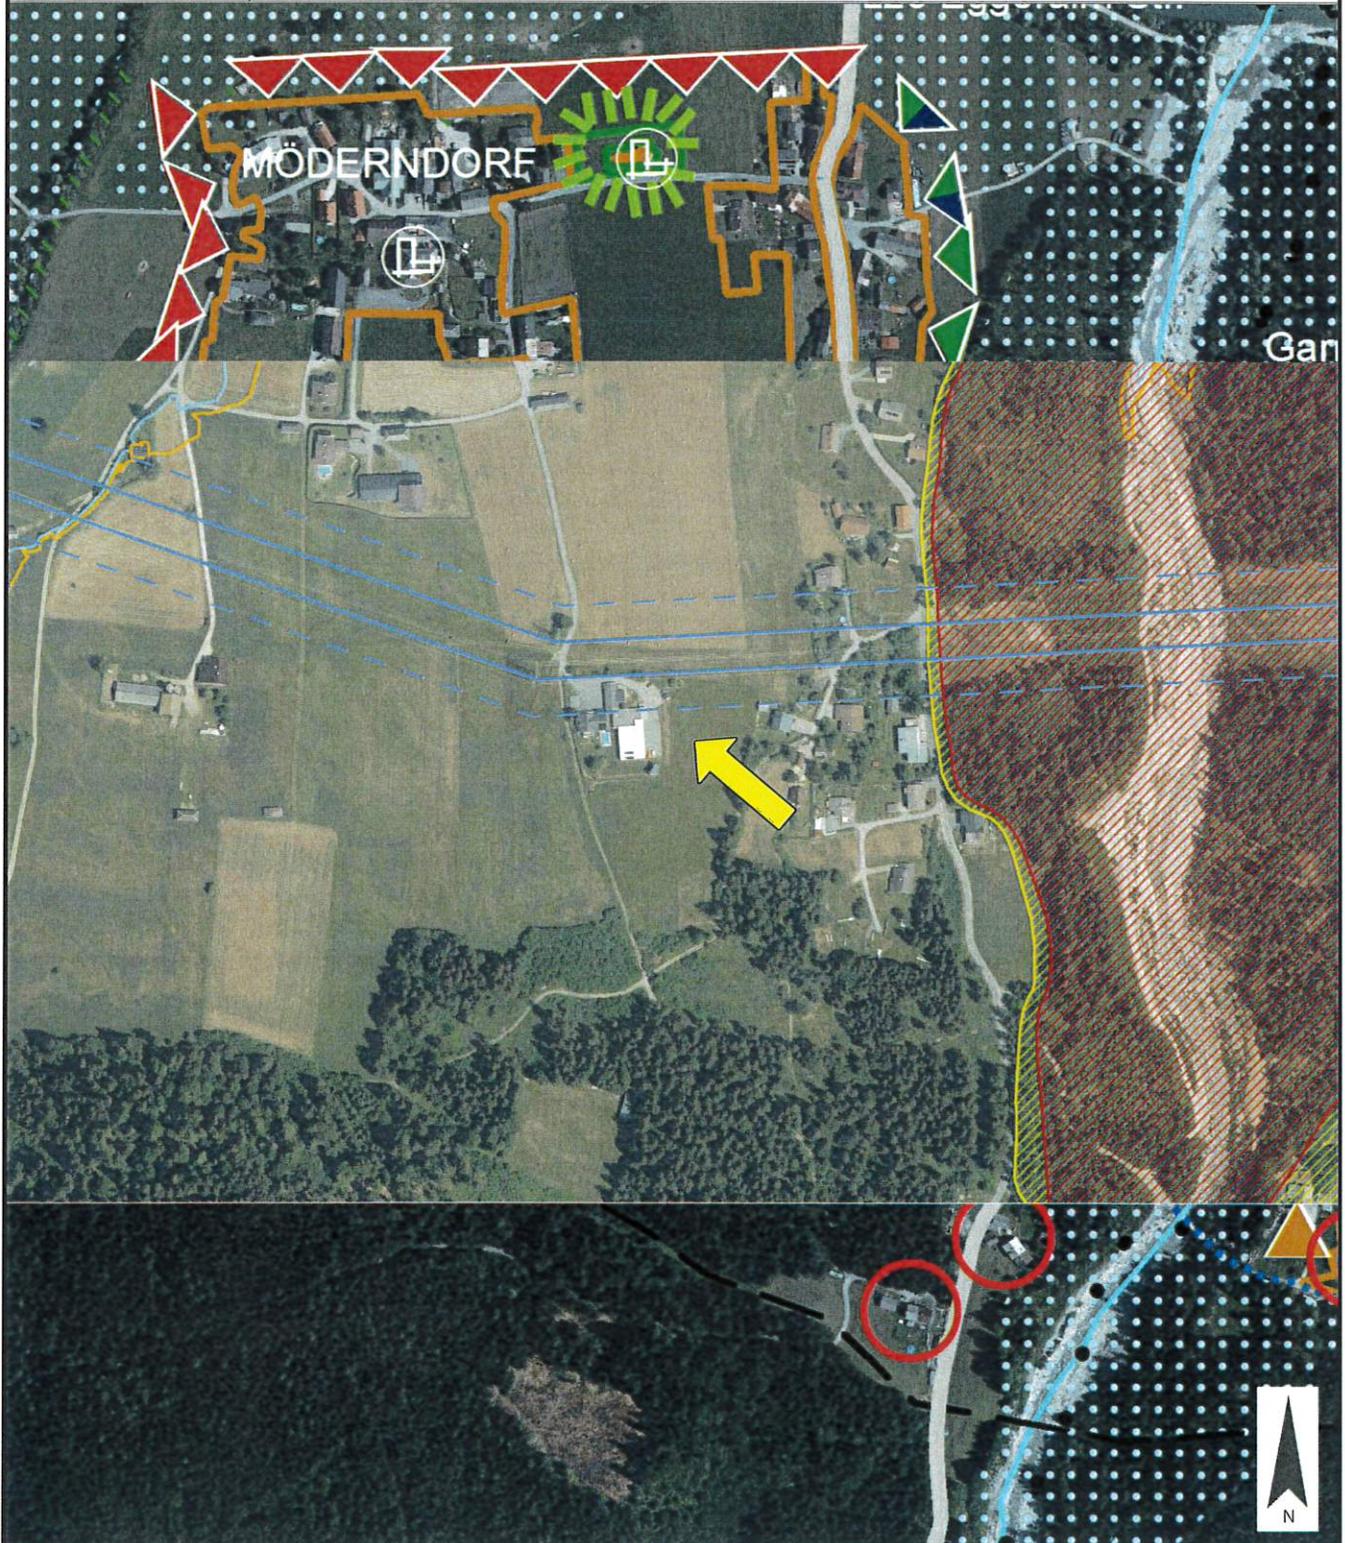



Stadtgemeinde
Hermagor - Pressegger See

Europastraße 8, 9524 Villach
Telefon: 04242 23323
E-Mail: office@l-w-k.at
www.l-w-k.at



Art des Planes: Lageplan zum Umwidmungsantrag

VPG-Nummer: 03/2022


Ergänzende
Informationen:

Grundstück Nr.: Vollfläche: 770/1 (174 m²), Teilfläche: 770/2 (ca. 685 m²)

Katastralgemeinde: Vellach (75018)

Maßstab: 1:1.000

Stand: 14.12.2022

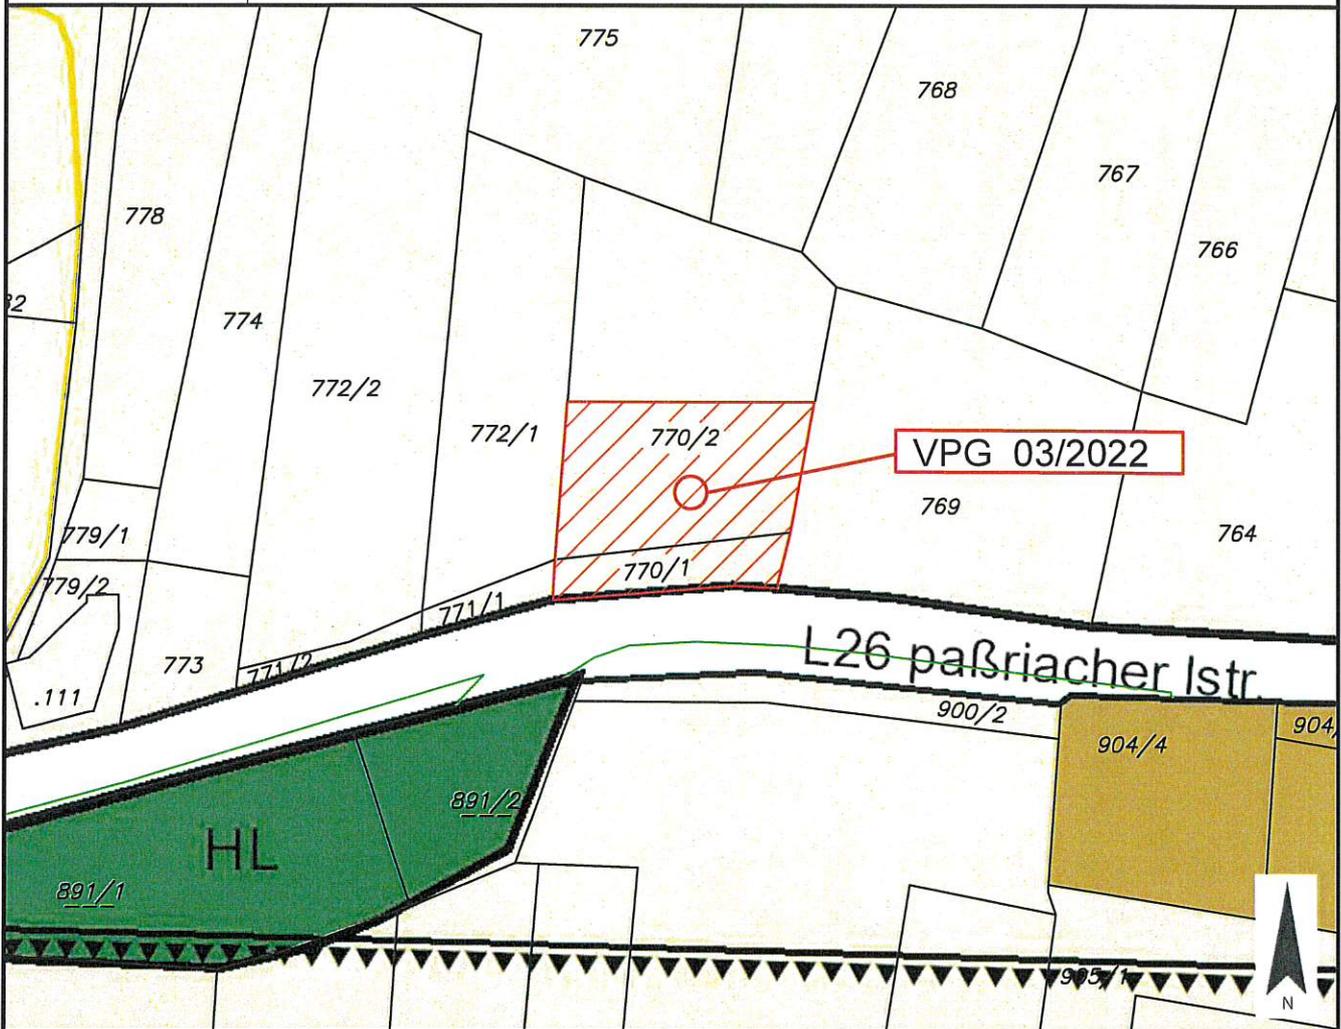

Widmungsänderung von: Grünland - Für die Land- und Forstwirtschaft bestimmte Fläche, Ödland

Widmungsänderung in: Grünland - Holzlager/Geräteschuppen

Flächenausmaß beschlossen: ca. 859 m²

Kundmachung: vom _____ bis _____

Gemeinderatsbeschluss in der
Sitzung vom: _____
Zahl: _____

Genehmigt mit Bescheid vom:



Stadtgemeinde
Hermagor - Pressegger See

Europastraße 8, 9524 Villach
Telefon: 04242 23323
E-Mail: office@l-w-k.at
www.l-w-k.at



Art des Planes: Lageplan zum Umwidmungsantrag

VPG-Nummer: 03/2022

Ergänzende
Informationen:

Grundstück Nr.: Vollfläche: 770/1 (174 m²), Teilfläche: 770/2 (ca. 685 m²)

Katastralgemeinde: Vellach (75018)

Maßstab: 1:1.000

Stand: 14.12.2022



Widmungsänderung von: Grünland - Für die Land- und Forstwirtschaft bestimmte Fläche, Ödland

Widmungsänderung in: Grünland - Holzlager/Geräteschuppen

Flächenausmaß beschlossen: ca. 859 m²

Kundmachung: vom _____ bis _____

Gemeinderatsbeschluss in der
Sitzung vom: _____
Zahl: _____

Genehmigt mit Bescheid vom:

Amt der Kärntner Landesregierung

	<p>Stadtgemeinde Hermagor - Pressegger See</p>	<p>Europastraße 8, 9524 Villach Telefon: 04242 23323 E-Mail: office@l-w-k.at www.l-w-k.at</p>	 <p>Lagler, Wurzer & Knappinger Ziviltotechniker GmbH</p>
---	--	---	--

<p>Art des Planes:</p>	<p>Ausschnitt aus dem Örtlichen Entwicklungskonzept</p>	<p>VPG-Nummer: 03/2022</p>
------------------------	---	----------------------------

<p>Ergänzende Informationen:</p>	<p>Beschluss Gemeinderat: 27.03.2014</p>	
	<p>Blattschnitt: B4</p>	
	<p>Maßstab: 1:5.000</p>	<p>Stand: 22.04.2022</p>

