Änderung Flächenwidmungsplan

LAND KÄRNTEN
KAGIS

Lageplan

Gemeinde:	**Kirchbach**	Auflage	
Katastralgemeinde:	**75103 Kirchbach**	von: 03.09.2018	bis: 04.10.2018
Grundstücke:	**1738/39 (ca. 135 m²), 1738/41 (ca. 96 m²) und 1738/4 (ca. 520 m²)**		
Fläche [m²]:	**insg. ca. 751 m²**		
Von Widmung:	**Grünland, Für die Land- und Forstwirtschaft bestimmte Fläche, Ödland**		
In Widmung:	**Bauland - Wohngebiet**	Gemeinderatsbeschluss vom:	16.12.2024

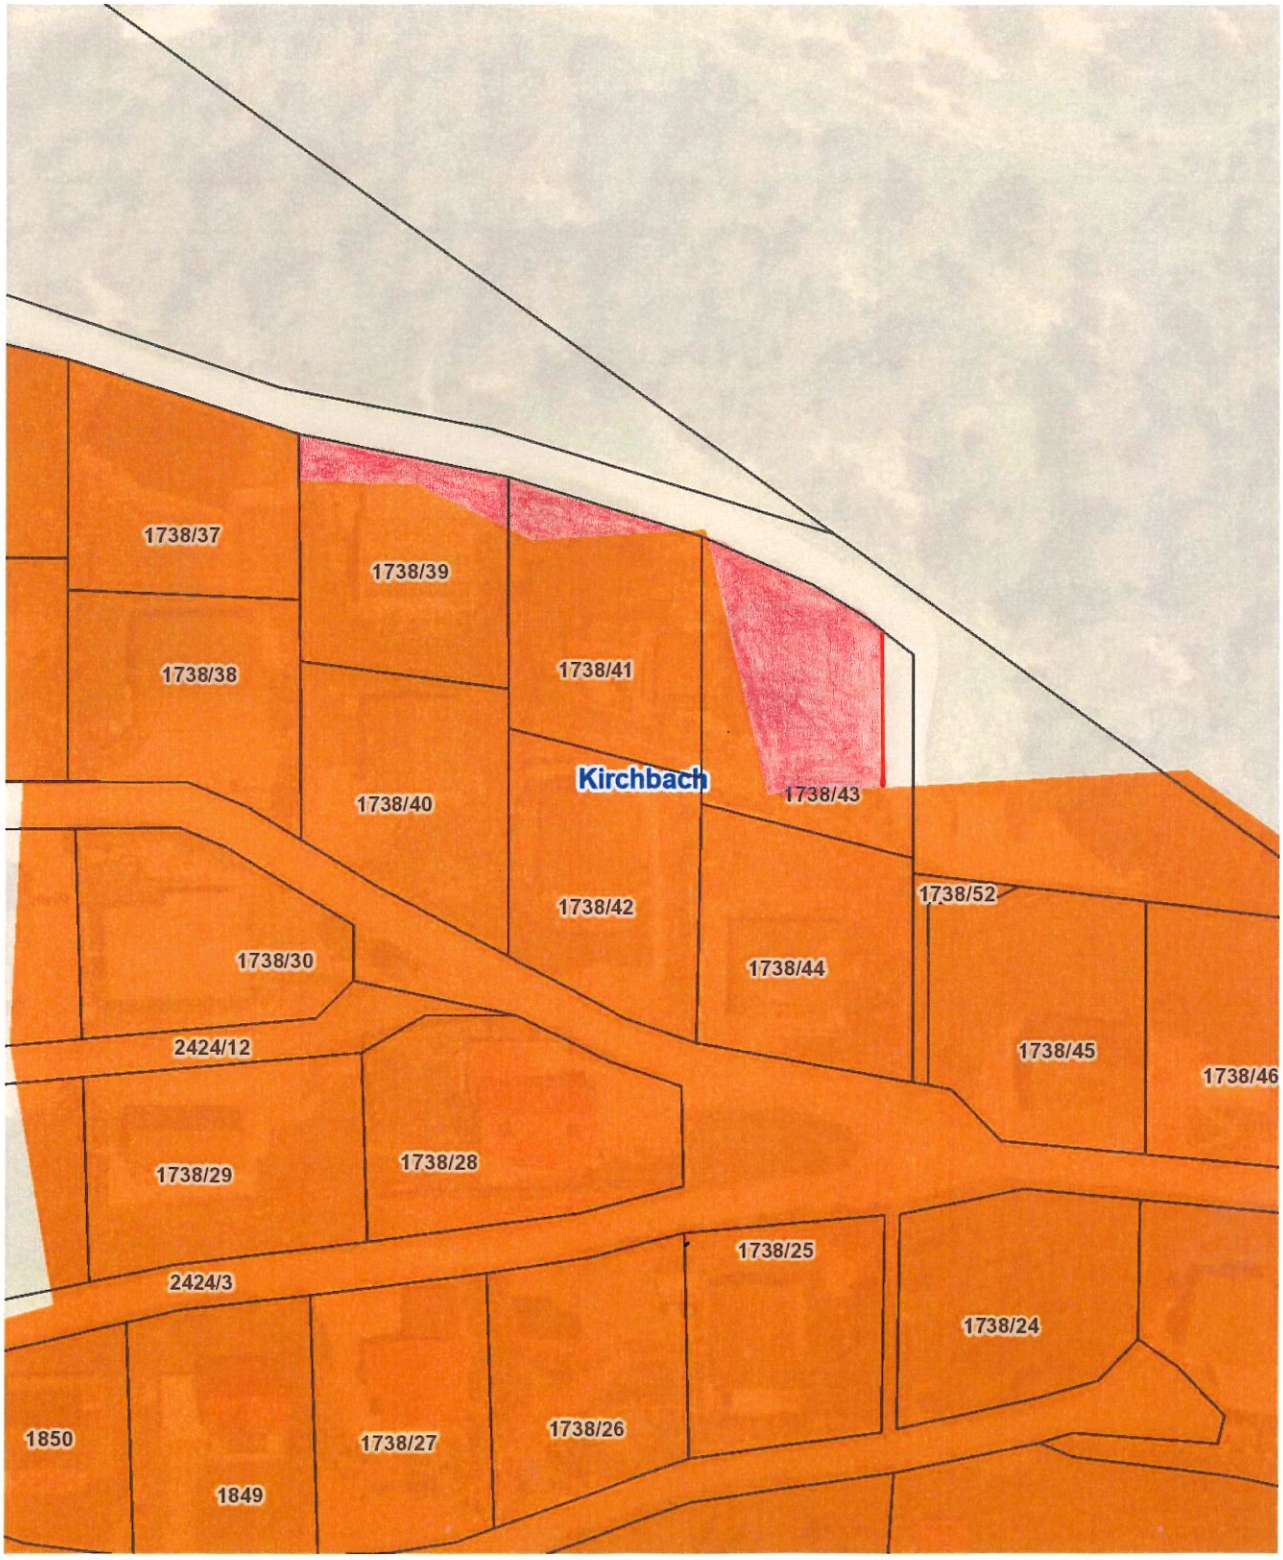

Planausgabe:	**27.11.2024**	DKM-Stand: 10.2022	von: Ramsbacher	Maßstab: **1:1000**

	Unterzeichner	Marktgemeinde Kirchbach
	Datum/Zeit-UTC	2025-05-14T08:14:55+02:00
	Aussteller-Zertifikat	a-sign-corporate-07
	Serien-Nr.	1598534679
Prüfinformation	Dieses Dokument wurde amtssigniert. Informationen zur Prüfung der elektronischen Signatur und des Ausdrucks finden Sie unter http://www.kirchbach.gv.at/amtssignatur	
Hinweis	Dieses Dokument wurde amtssigniert. Auch ein Ausdruck dieses Dokuments hat gemäß § 20 E-Government-Gesetz die Beweiskraft einer öffentlichen Urkunde.	