
Antrag 8/2025

Lageplan zum Umwidmungsantrag

LAND KÄRNTEN
KAGIS

Gemeinde:	**Marktgemeinde Grafenstein**	Auflage	
Katastralgemeinde:	**Grafenstein**	von:	bis:
Grundstücke:	**443, 444, 445, .58**		
Fläche [m²]:	**4.389 m²**		
Von Widmung:	**Bauland - Wohngebiet**		
In Widmung:	**Bauland - Dorfgebiet**	Gemeinderatsbeschluss vom:	

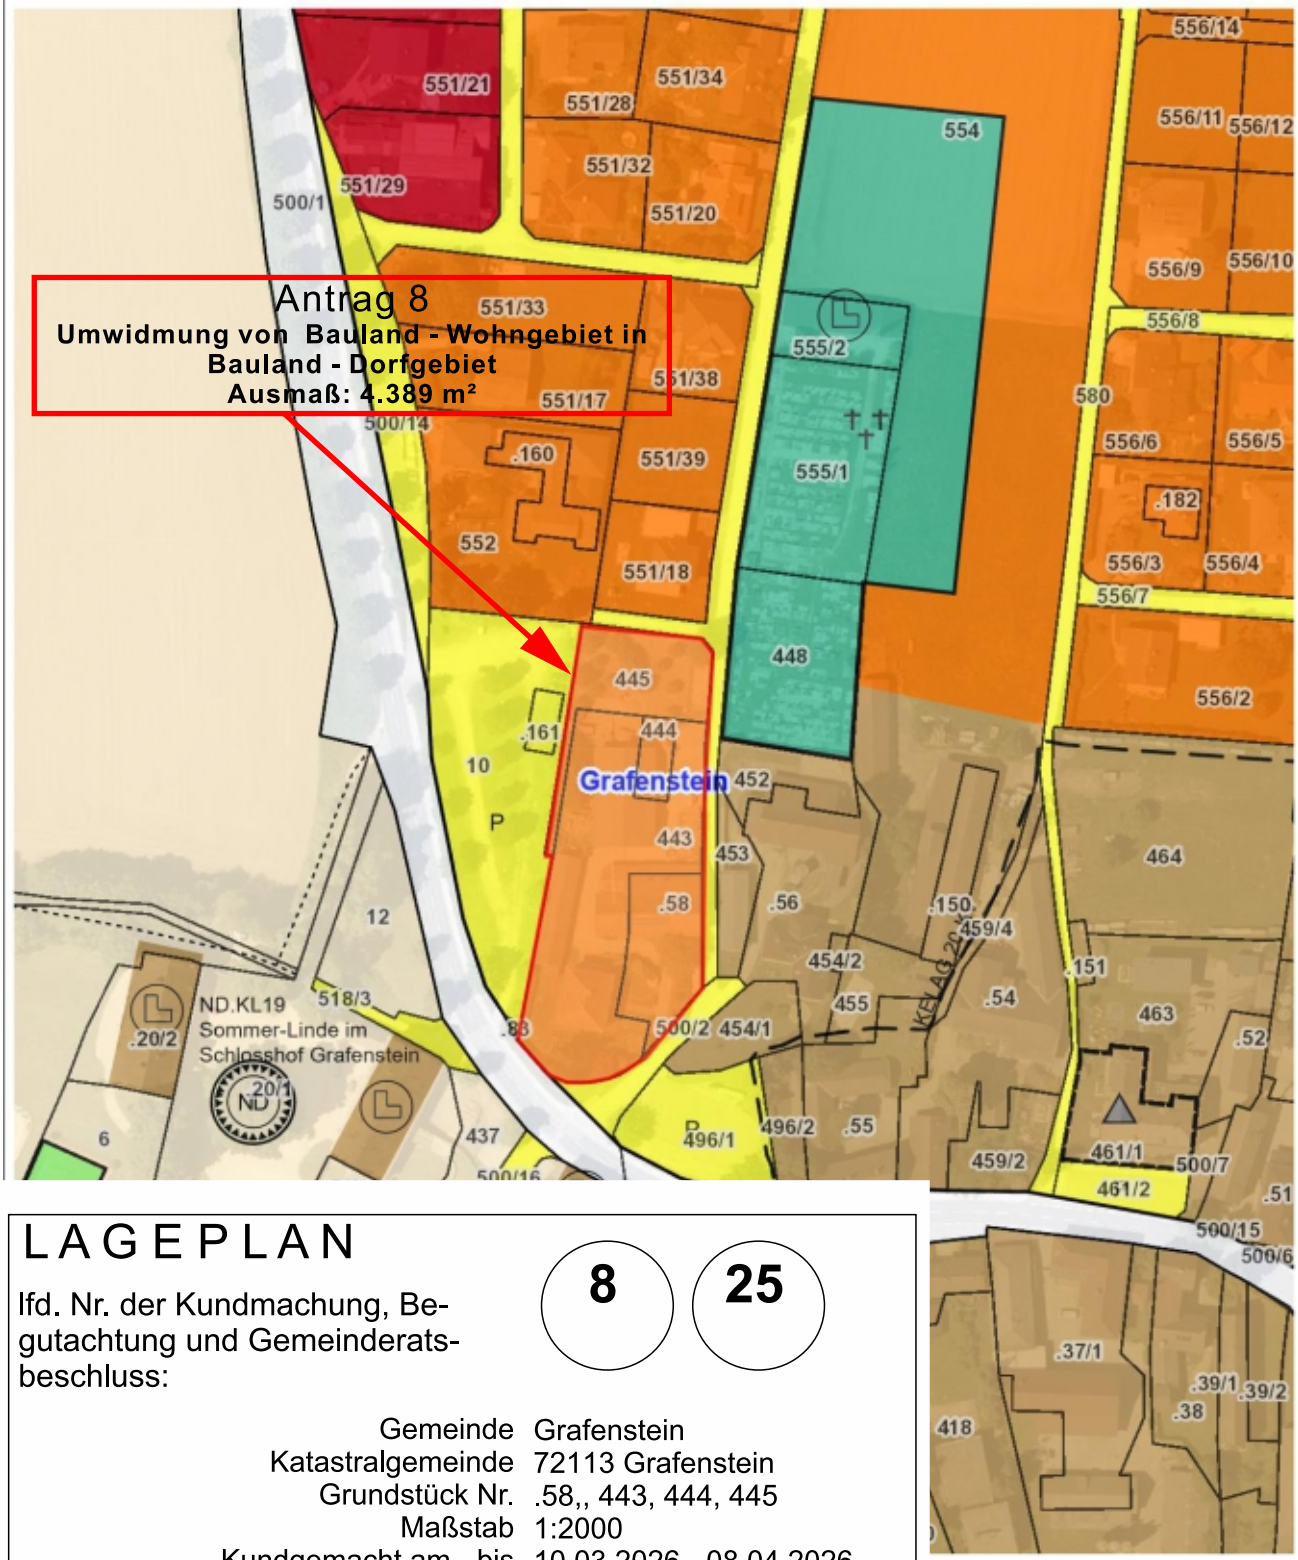

Maßstab: **1:2000**

LAGEPLAN

lfd. Nr. der Kundmachung, Begutachtung und Gemeinderatsbeschluss: **8** **25**

Gemeinde	Grafenstein
Katastralgemeinde	72113 Grafenstein
Grundstück Nr.	.58,, 443, 444, 445
Maßstab	1:2000
Kundgemacht am - bis	10.03.2026 - 08.04.2026
Zahl	031-5/1/2026
beantragte/beschlossene Fläche in m²	4.389/4.389
Gemeinderatsbeschluss vom	09.04.2026
Zahl	004-1/01/2026

	Unterzeichner	Marktgemeinde Grafenstein
	Datum/Zeit	05.11.2026 08:04:35
	Aussteller-Zertifikat	a-sign-corporate-07
	Serien-Nr.	34ad2324
Prüfinformation	Dieses Dokument wurde amtssigniert. Informationen zur Prüfung der elektronischen Signatur und des Ausdrucks finden Sie unter https://grafenstein.gv.at/amtssignatur	
Hinweis	Dieses Dokument wurde amtssigniert. Auch ein Ausdruck dieses Dokumentes hat gemäß § 20 E-Government-Gesetz die Beweiskraft einer öffentlichen Urkunde.	