



Ansicht Nord Ost 1/100

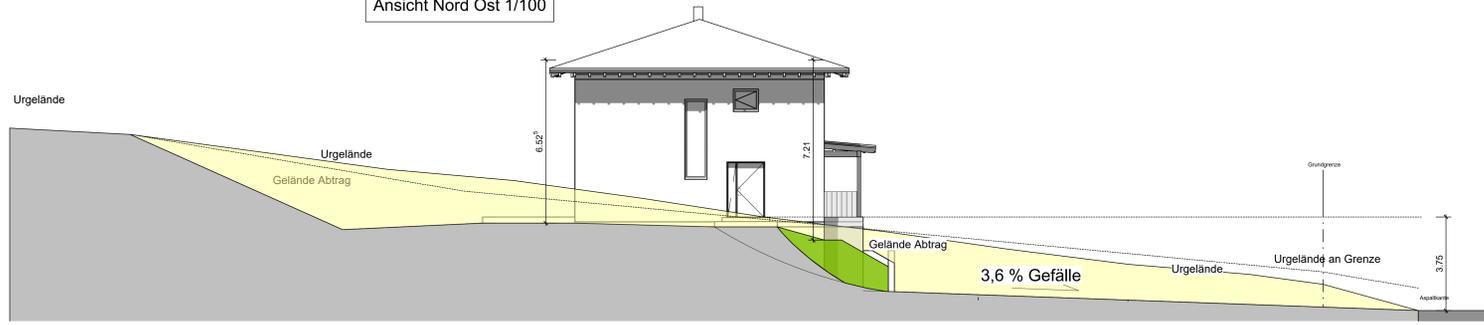


Ansicht Süd West 1/100

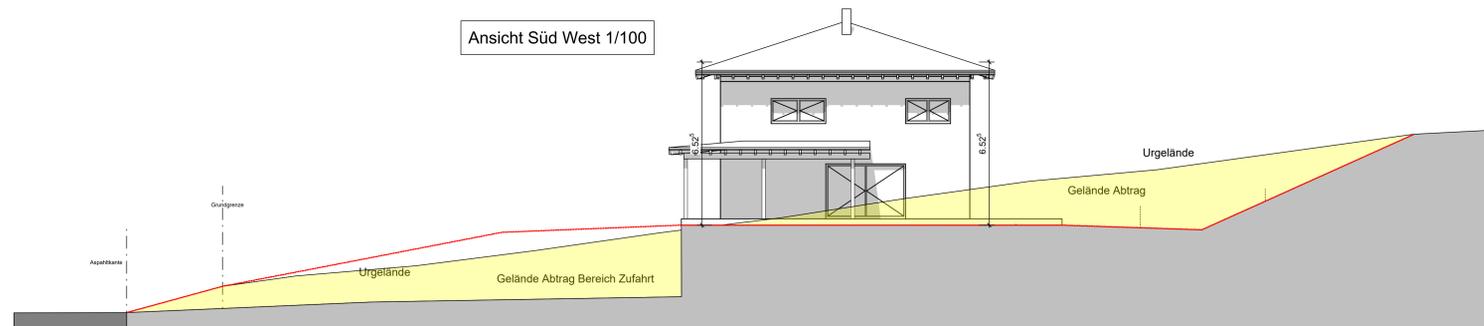


Ansicht Nord West 1/100



Ansicht Süd Ost 1/100

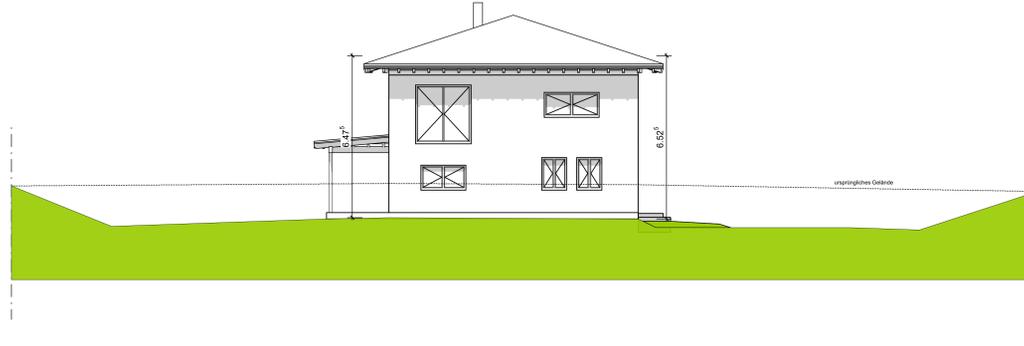


Versickerung 1/200

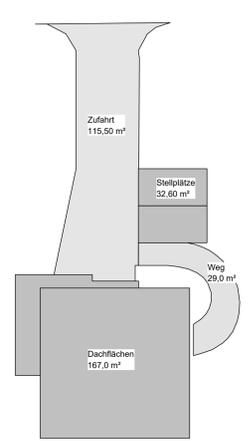


Schaubild




Lageplan 1/500
Parz. Nr. 189 KG : 72166

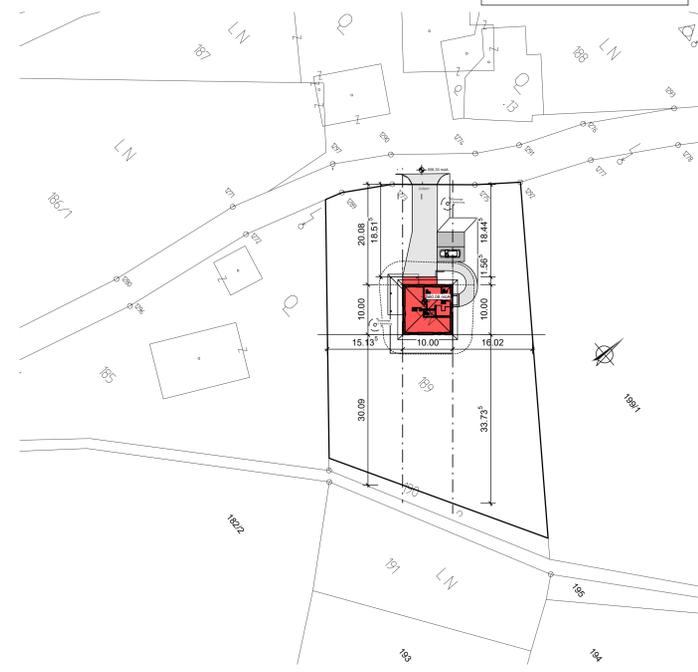


Erdgeschoss 1/100

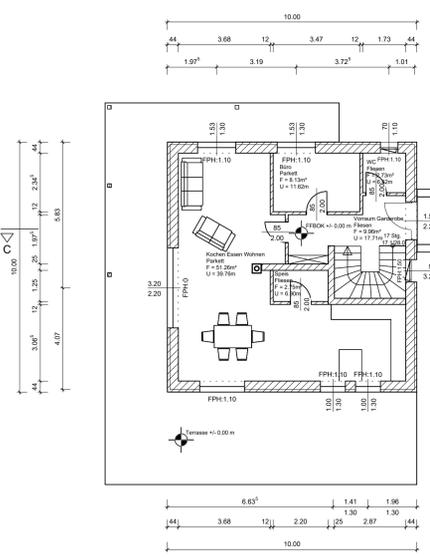


Obergeschoss 1/100

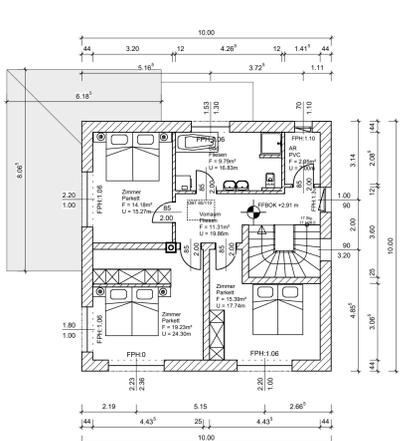

Kellergeschoss 1/100

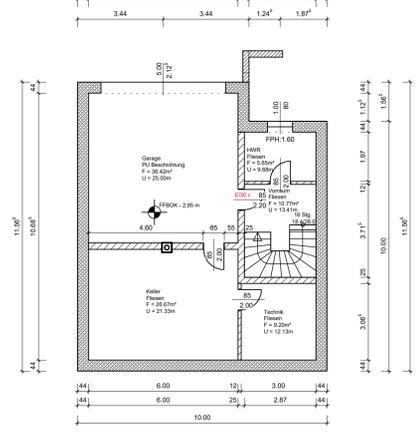

Schnitt A--A 1/100

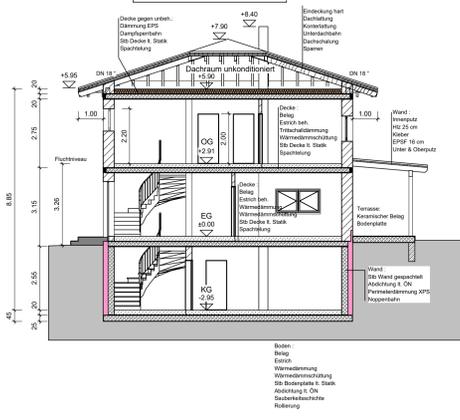

Bauwerber:
Andreas Obermüller
Singerberggasse 23/5
9020 Klagenfurt

Grundstückseigentümer:
Edeltraud Obermüller
Kathreinkogelweg 27
9535 Schiefing am Wörthersee

Planer:
REGE
REG PLAN & BAU GMBH
BM ING. WINFRIED REGENFELDER
OSSIAICHER BUNDESSTRASSE 3
A-9540 FELDKIRCHEN
FERMIENICHT PR. SÜBÖ 1 &
UID: ATU 74334599

Errichtung Einfamilienwohnhaus
Parz. Nr.: 189 KG: 72166 St. Kathrein

Einstufung nach OIB:
Gebäudeklasse: 1
Fluchtniveau: 3,26 m << 7,0m

Dieser Einreichplan ist kein Bau- oder Ausführungsplan, sondern eine Plangrundlage für ein betriebliches Genehmigungsverfahren.
Die im Plan dargestellten Bauteile sind auf deren Tragfähigkeit bzw. Standsicherheit zu dimensionieren und entsprechend auszuführen.
In jedem Fall sind Naturmaße zu nehmen und zu kontrollieren.
Die angegebenen Maße und Maßketten sind auf deren Richtigkeit zu überprüfen.

Behördenvermerk:

Planart: EINREICHPLAN
Planinhalt: Grundrisse, Schnitt, Ansichten, Lageplan

Maßstab: 1:100, 1:200, 1:500

Name:	Datum:	Planformat:	Plannummer:
Bmst. Ing. W.R.	02.06.2022	A1	1007 EP 2022

Legende:
■ Stahlbeton
■ Mauerwerk
■ Trockenbau
■ Besand
■ Abbruch
■ Neu

STATIK & TRAGWERKENTWICKLUNG
BAUKOSTENESTIMIERUNG
BAULICHTUNG
ORTLICHE BAUAUFRECHT
PLANUNGSKOORDINATION
BAUKOORDINATION
STATIK & TRAGWERKENTWICKLUNG
BAUKOSTEN, RECHNUNGEN
SACHVERSTÄNDIGER TÄTIGKEIT
GENERALISTENBEREICH