


Widmungspunkt 8/2020

LAND  KÄRNTEN
KAGIS

Gemeinde: Marktgemeinde Brückl
Katastralgemeinde: Brückl, 74102
Grundstücke: 1460/1
Fläche [m²]: ca. 40m²
Von Widmung: Grünland-LN
In Widmung: Grünland-Photovoltaik

Auflage
von: 28.04.2023 bis: 30.05.2023
15-20-12-1/2-2023
25.10.2023
Gemeinderatsbeschluss vom: 27.06.2023

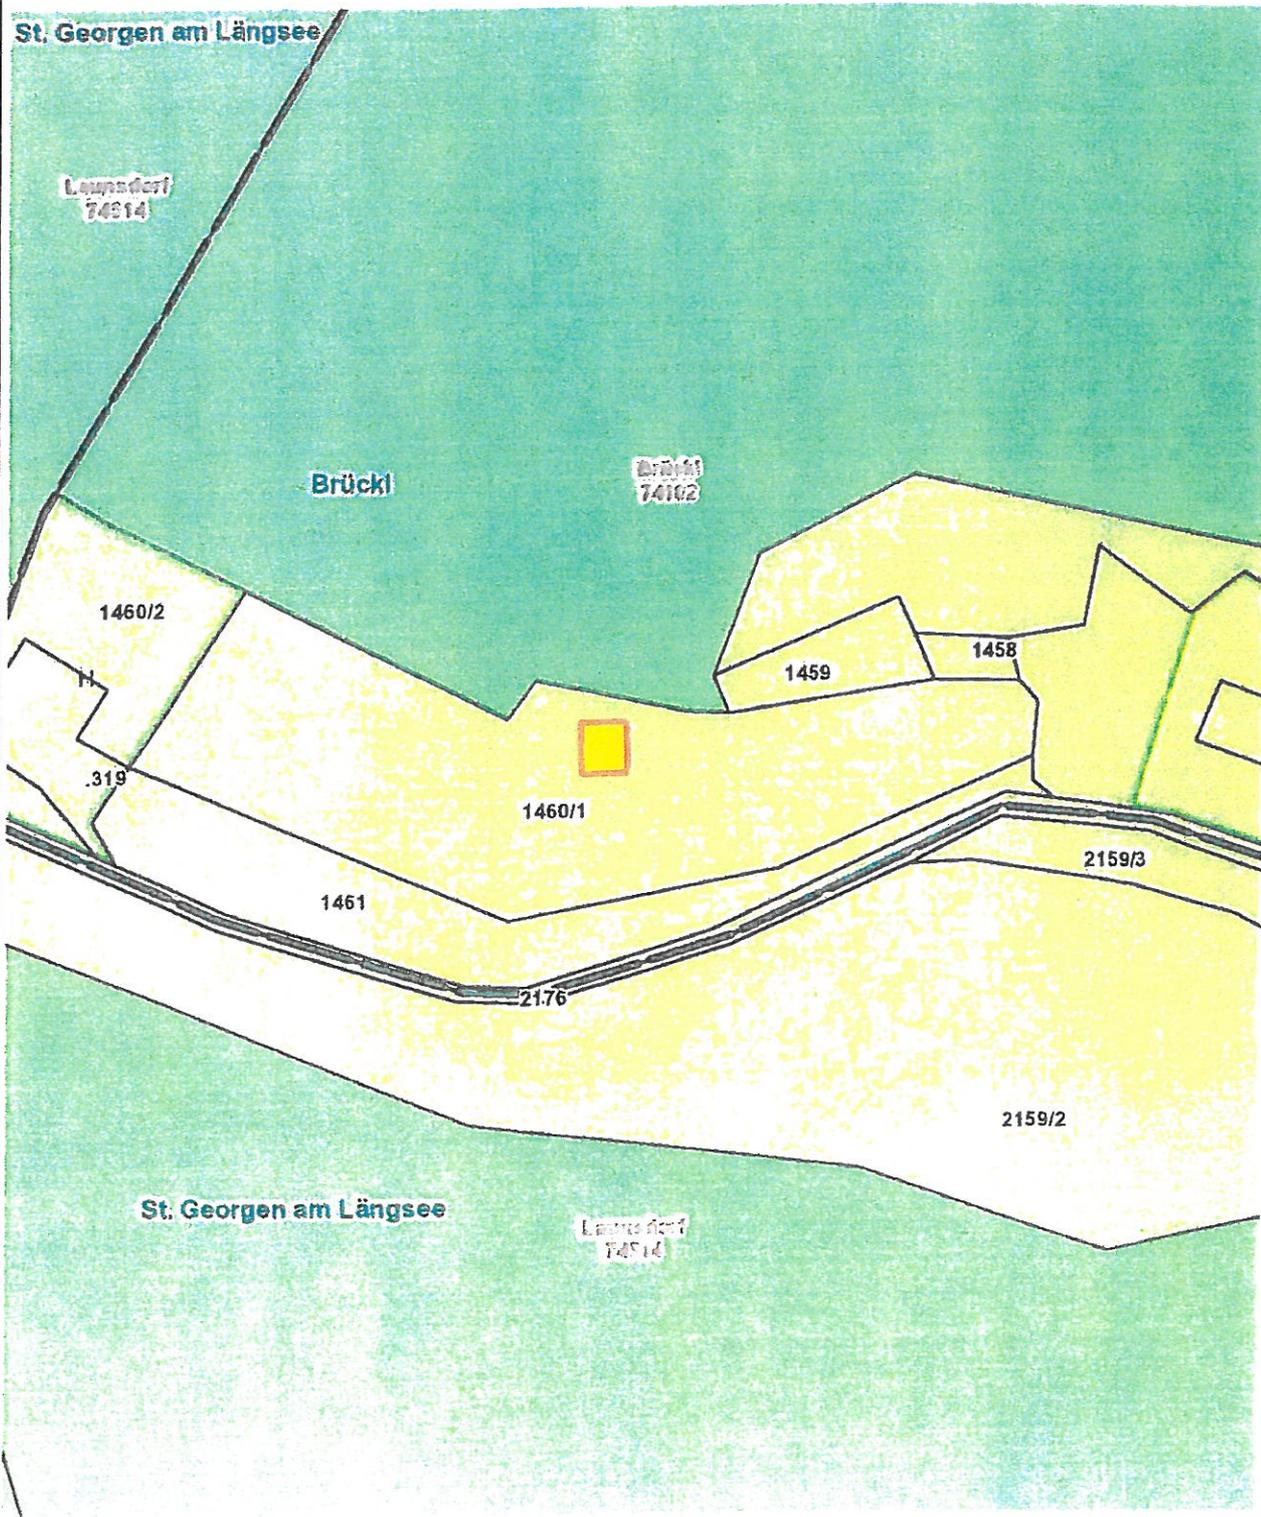


Maßstab: 1:1000

MARKTGEMEINDE BRÜCKL

Lageplan ad 01a-c/B3-C3/2022

0 50 100 150 200 m
M 1 : 5 000

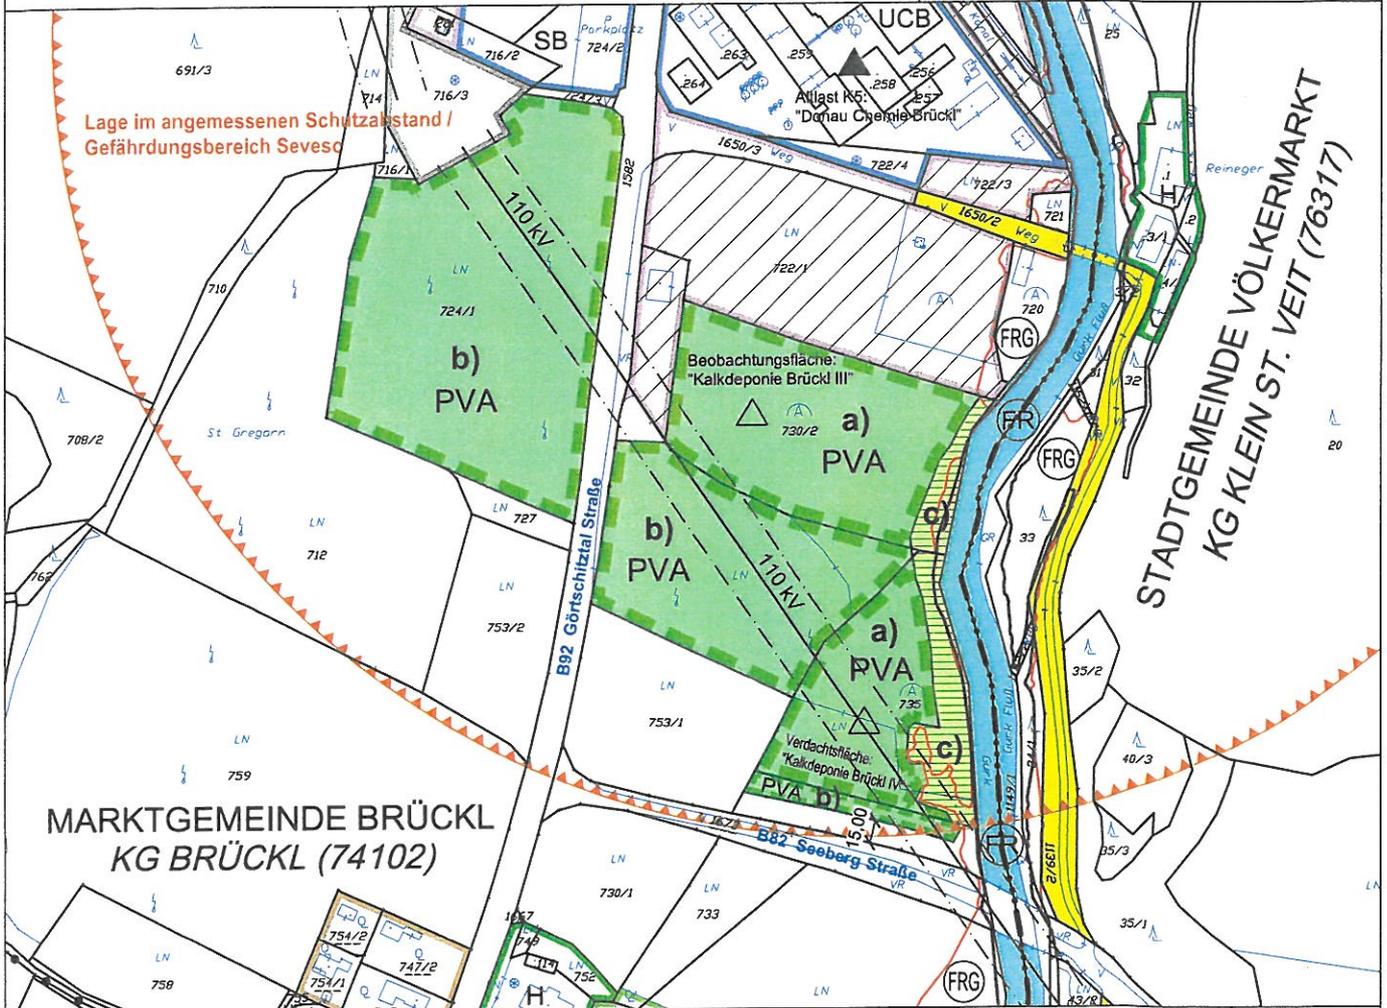

ÄNDERUNG FLÄCHENWIDMUNGSPLAN 01a/2022



**Von Bauland - Industriegebiet - Aufschließungsgebiet
in Grünland - Photovoltaikanlage**
KG Brückl 74102; Flächenausmaß lt. DKM

~~Kundmachung: Gst 730/2 zT. (20.688 m²), 735 zT. (13.800 m²) im Gesamtausmaß von 34.587 m²~~

Beschluss: Gst 730/2 zT. (19.640 m²), 735 zT. (11.063 m²) im Gesamtausmaß von 30.703 m²

ÄNDERUNG FLÄCHENWIDMUNGSPLAN 01b/2022



**Von Grünland - Für die Land- und Forstwirtschaft bestimmte Flächen; Ödland
in Grünland - Photovoltaikanlage**
KG Brückl 74102; Flächenausmaß lt. DKM

~~Kundmachung: Gst 724/1 (36.702 m²), 730/2 zT. (19.400 m²), 735 zT. (3.961 m²) im Gesamtausmaß von 60.063 m²~~

Beschluss: Gst 724/1 (36.702 m²), 730/2 zT. (19.385 m²), 735 zT. (1.743 m²) im Gesamtausmaß von 57.830 m²

ÄNDERUNG FLÄCHENWIDMUNGSPLAN 01c/2022



**Von Bauland - Industriegebiet - Aufschließungsgebiet
in Grünland - Für die Land- und Forstwirtschaft bestimmte Flächen; Ödland**
KG Brückl 74102; Flächenausmaß lt. DKM

~~Kundmachung: Gst 730/2 zT. (777 m²), 735 zT. (1.710 m²) im Gesamtausmaß von 2.487 m²~~

Beschluss: Gst 730/2 zT. (1.825 m²), 735 zT. (4.546 m²) im Gesamtausmaß von 6.371 m²

Kundmachung: 23.12.2022 bis: 23.01.2023

Gemeinderatsbeschluss: 27.06.2023

Genehmigungsbescheid Kärntner Landesregierung

Datum: 25.10.2023

Zahl: 15-20-12-112-2023



KAVALIREK Consulting ZT e.U.
Raumordnung und Umweltplanung
Ingenieurkonsulting Geographie - Einzelunternehmer (FN 3077051) - Mag. Christian Kavalirek

Bearbeitung: Mag. C. Kavalirek, Mag. A. Kubec

Katastergrundlage: DKM 04/2022

Datum: 22.05.2023