
Gemeinde Micheldorf

Umwidmungslageplan

01/2026

RPK ZT-GmbH
RaumPlanung RaumKultur

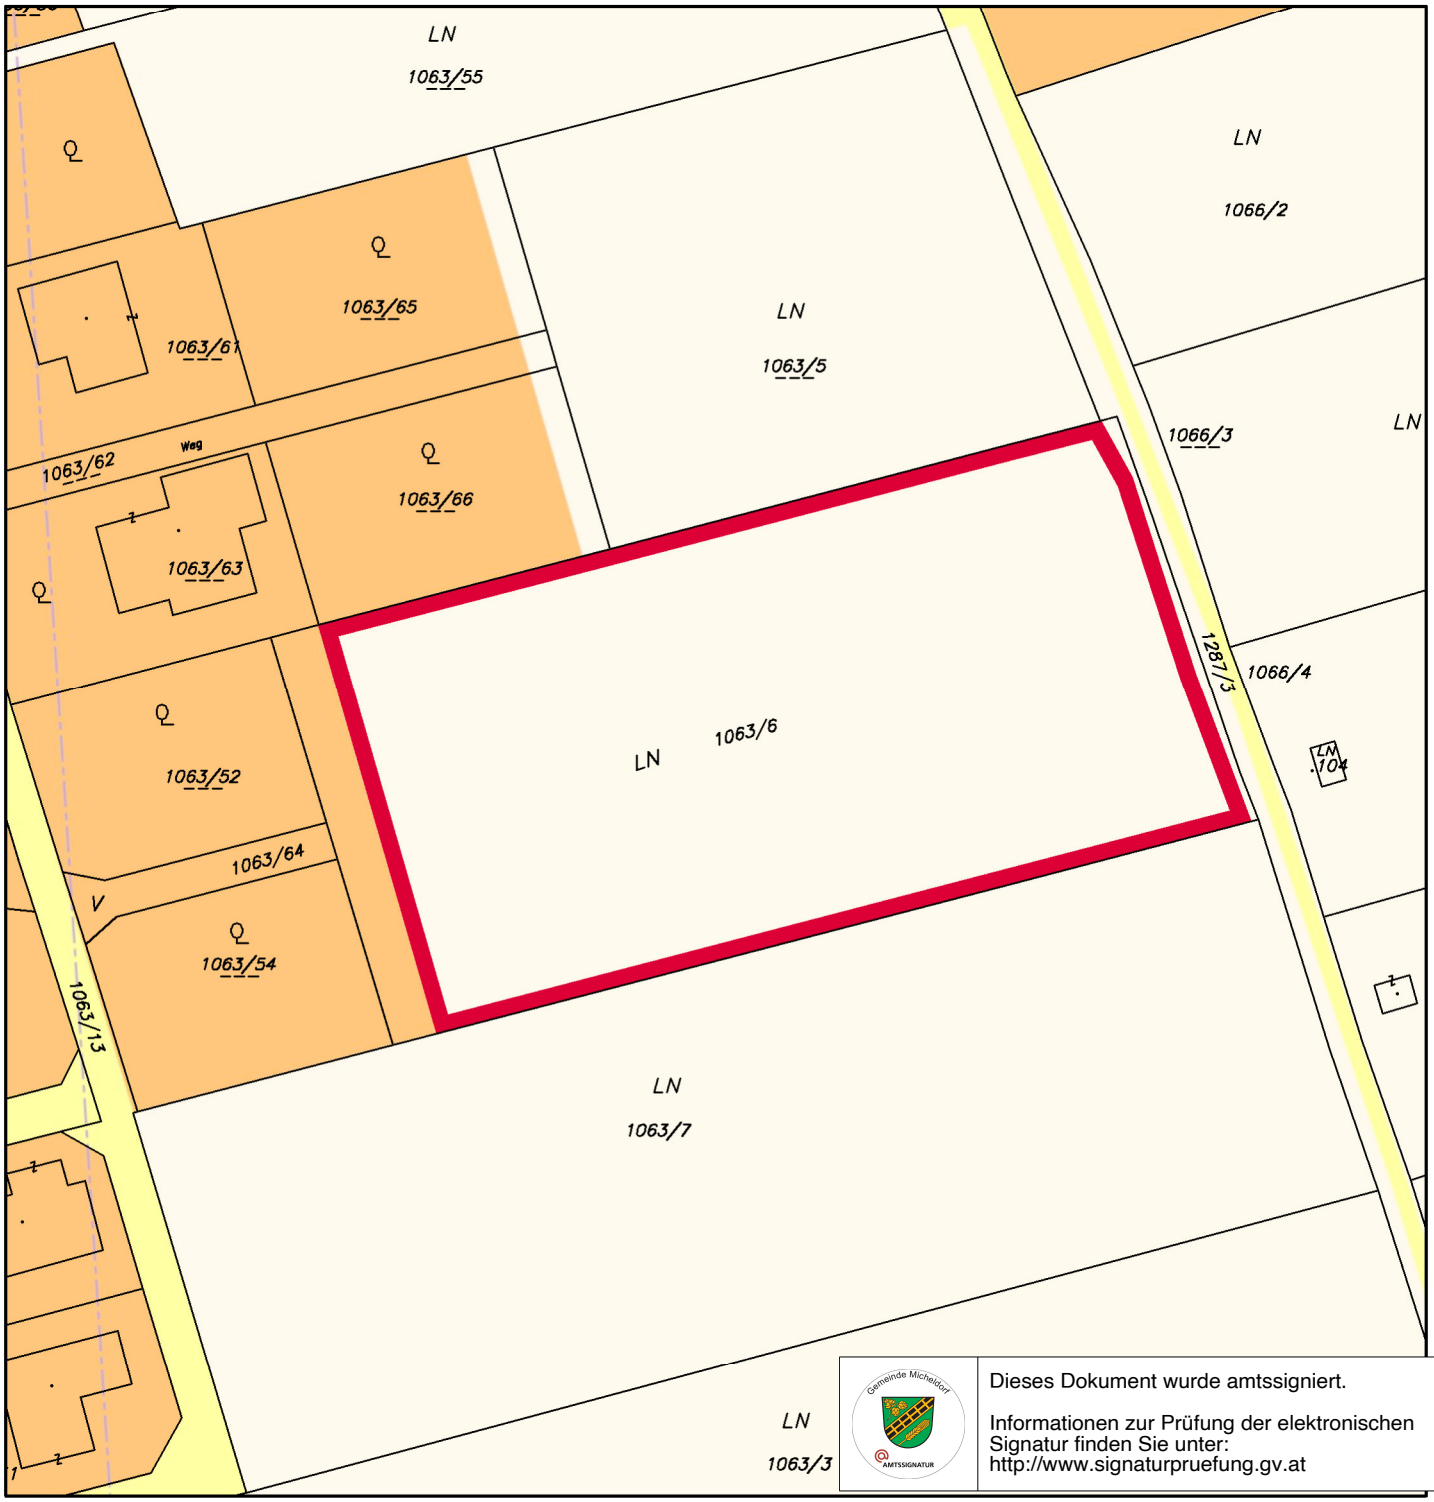

Dieses Dokument wurde amtssigniert.

Informationen zur Prüfung der elektronischen Signatur finden Sie unter:
http://www.signaturpruefung.gv.at

Maßstab 1:1000 DKM 04/2026

N 0 5 10 20 30 40 50 Meter

Bearbeitung: FAL/TRÖ Datum: 09.07.2026 Plannummer: 23521-LP-01-2026

Umwidmung von	Umwidmung in	KG	Grundparzelle	Ausmaß in m²
Grünland für die Land- und Forstwirtschaft bestimmte Fläche, Ödland	Bauland Wohngebiet	Lorenzenberg 74304	1063/6 tlw.	**6.161**

Kundmachung		Gemeinderatsbeschluss	
von: 05.11.2026	bis: 06.12.2026	vom:	Zahl:

Genehmigungsvermerk	
vom:	Zahl: