


Art des Planes: Flächenwidmung Bestand

Maßstab: 1:500

Stand: 06.02.2024

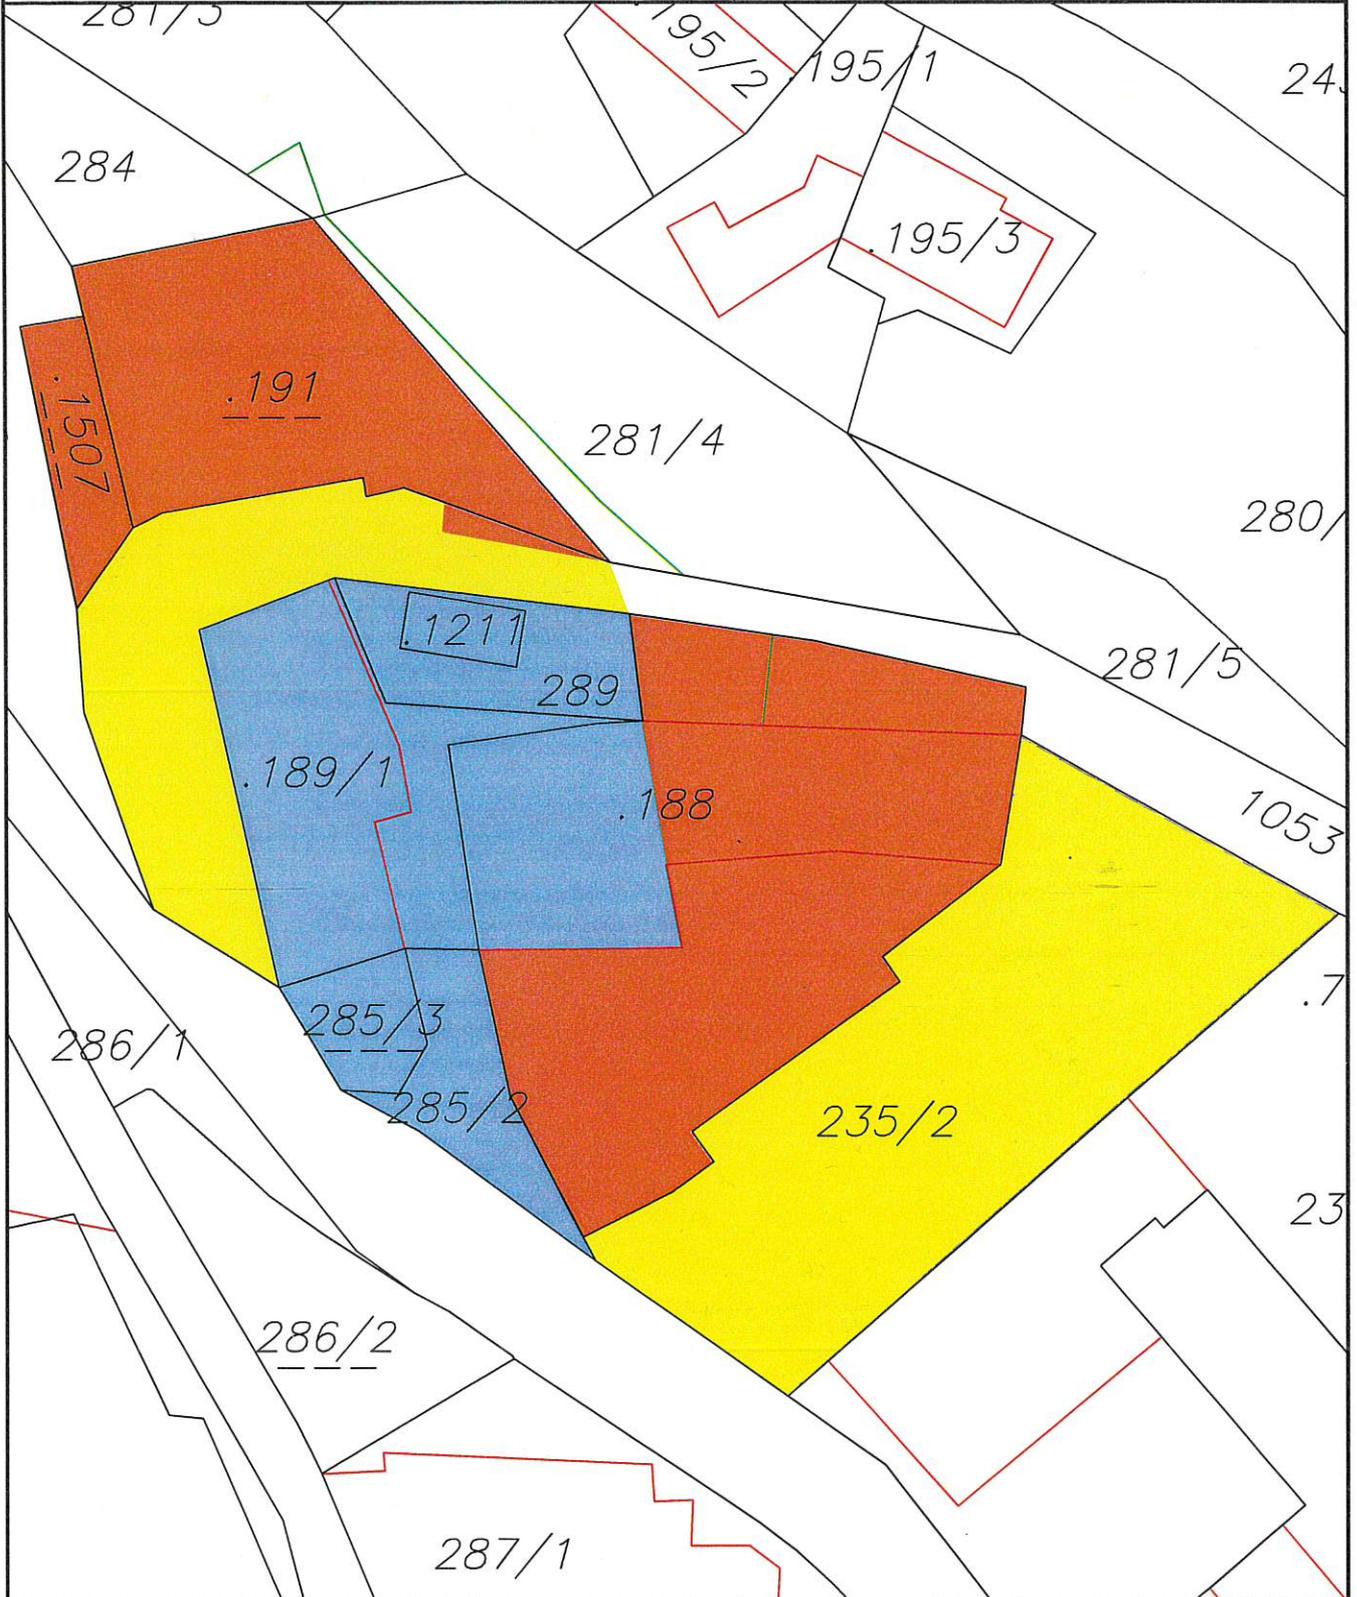

Legende:

-  Bauland - Wohngebiet
-  Verkehrsflächen - allgemeine Verkehrsfläche
-  Bauland - Sondergebiet - Krankenanstalt



Art des Planes: Lageplan zum Umwidmungsantrag

VPG-Nummer: 4a/2023


Ergänzende
Informationen:

Grundstück Nr.: Teilfläche: 235/2 (ca. 757 m²)

Katastralgemeinde: St. Veit (74528)

Maßstab: 1:1000

Stand: 06.02.2024

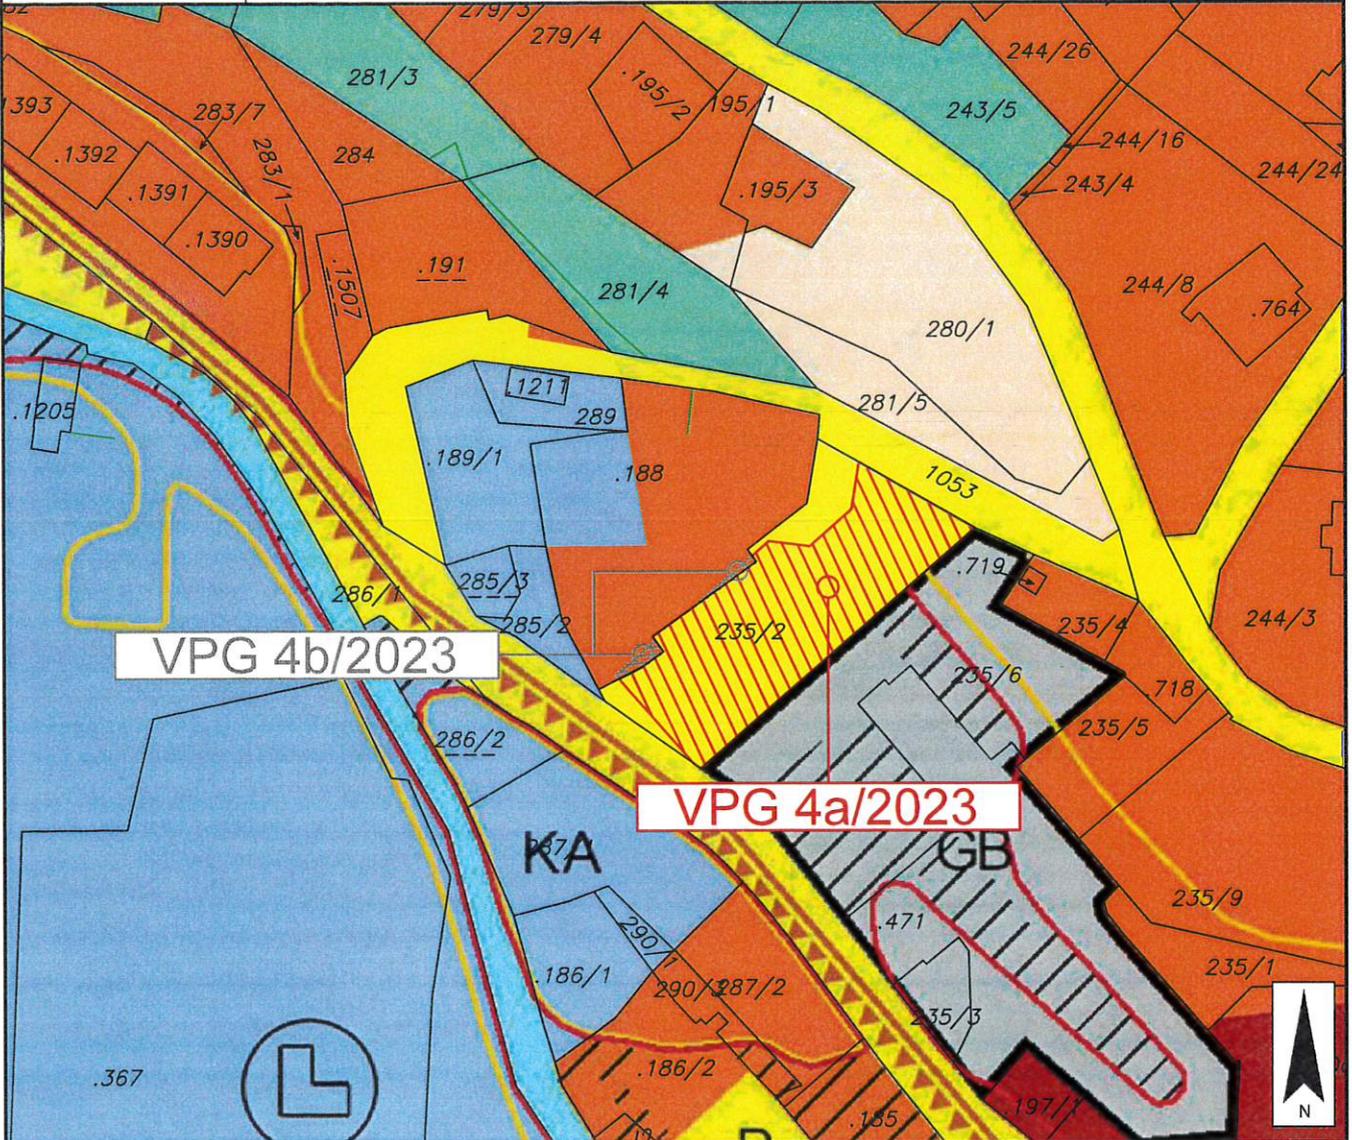

Widmungsänderung von: Verkehrsflächen - allgemeine Verkehrsfläche

Widmungsänderung in: Verkehrsflächen - Parkhaus

Flächenausmaß: ca. 757 m²

Kundmachung: vom 03.05.2024 bis 04.06.2024

Gemeinderatsbeschluss in der
Sitzung vom: 27.06.2024
Zahl: 03/031/003/2024

Genehmigt mit Bescheid vom:

st.veit
am Puls der Zeit
Blatt 5/5

Stadtgemeinde
St. Veit an der Glan

Europastraße 8, 9524 Villach
Telefon: 04242 23323
E-Mail: office@l-w-k.at
www.l-w-k.at



Art des Planes: Lageplan zum Umwidmungsantrag

VPG-Nummer: 4a/b/2023

Ergänzende
Informationen:

Grundstück Nr.: -
Katastralgemeinde: St. Veit (74528)
Maßstab: 1:1000
Stand: 06.02.2024



Widmungsänderung von:

Widmungsänderung in:

Flächenausmaß:

Kundmachung: vom 03.05.2024 bis 04.06.2024

Gemeinderatsbeschluss in der
Sitzung vom: 27.06.2024
Zahl: 03/031/003/2024

Genehmigt mit Bescheid vom:

