

## LAGEPLAN ZUM UMWIDMUNGANSTRAG

01a/2025


**GRUNDSTÜCK-NR.** Teilflächen: 39/1 (ca. 15.504 m<sup>2</sup>), 39/2 (ca. 48.823 m<sup>2</sup>), 42 (ca. 11.194 m<sup>2</sup>)  
Vollflächen: 41/1 (ca. 799 m<sup>2</sup>)

KATASTRALGEMEINDE 74518 Niederdorf

**WIDMUNGSÄNDERUNG VON:** Grünland - Für die Land- und Forstwirtschaft bestimmte Fläche, Ödland

## **WIDMUNGSÄNDERUNG IN: Grünland - Anlagen zur Erzeugung erneuerbarer Energie - Photovoltaikanlage**

FLÄCHENAUSMASS: ca. 76.320 m<sup>2</sup>

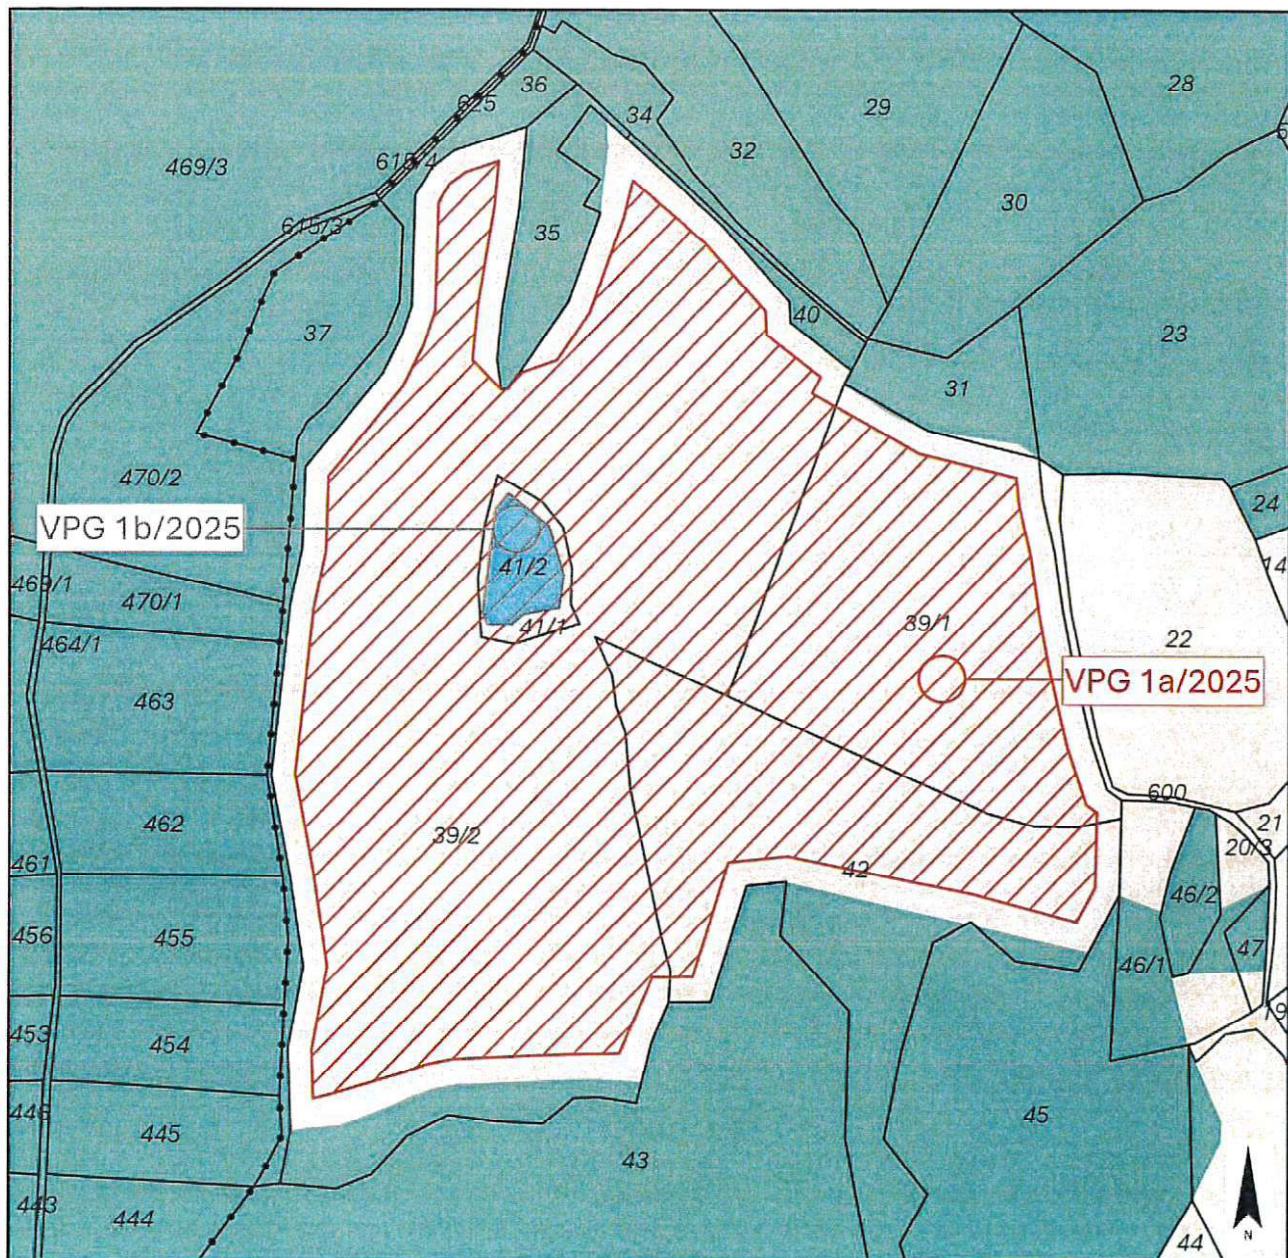

PLANER:  TWK ZIVILTECHNIKER



Lagler, Wurzer & Knappinger  
Ziviltechniker GmbH

Telefon +43 4242 23323  
office@l-w-k.at



**ZT** ■ staatlich befugte und beurteilte  
■ Ziviltechniker

MÄßSTAB	1:3000	PAPIERFORMAT	DIN A4
STAND VOM	14.01.2026	DKM	01.10.2024
Kundmachung			
Gemeinderatsbeschluss in der Sitzung vom			


GRUNDSTÜCK-NR. Vollflächen: 41/2 (ca. 1.208 m<sup>2</sup>)

KATASTRALGEMEINDE 74518 Niederdorf

WIDMUNGSÄNDERUNG VON: Grünland - Für die Land- und Forstwirtschaft bestimmte Fläche, Ödland - Ersichtlichmachung - Gewässer, See

WIDMUNGSÄNDERUNG IN: Grünland - Anlagen zur Erzeugung erneuerbarer Energie - Photovoltaikanlage

FLÄCHENAUSMASS: ca. 1.208 m<sup>2</sup>

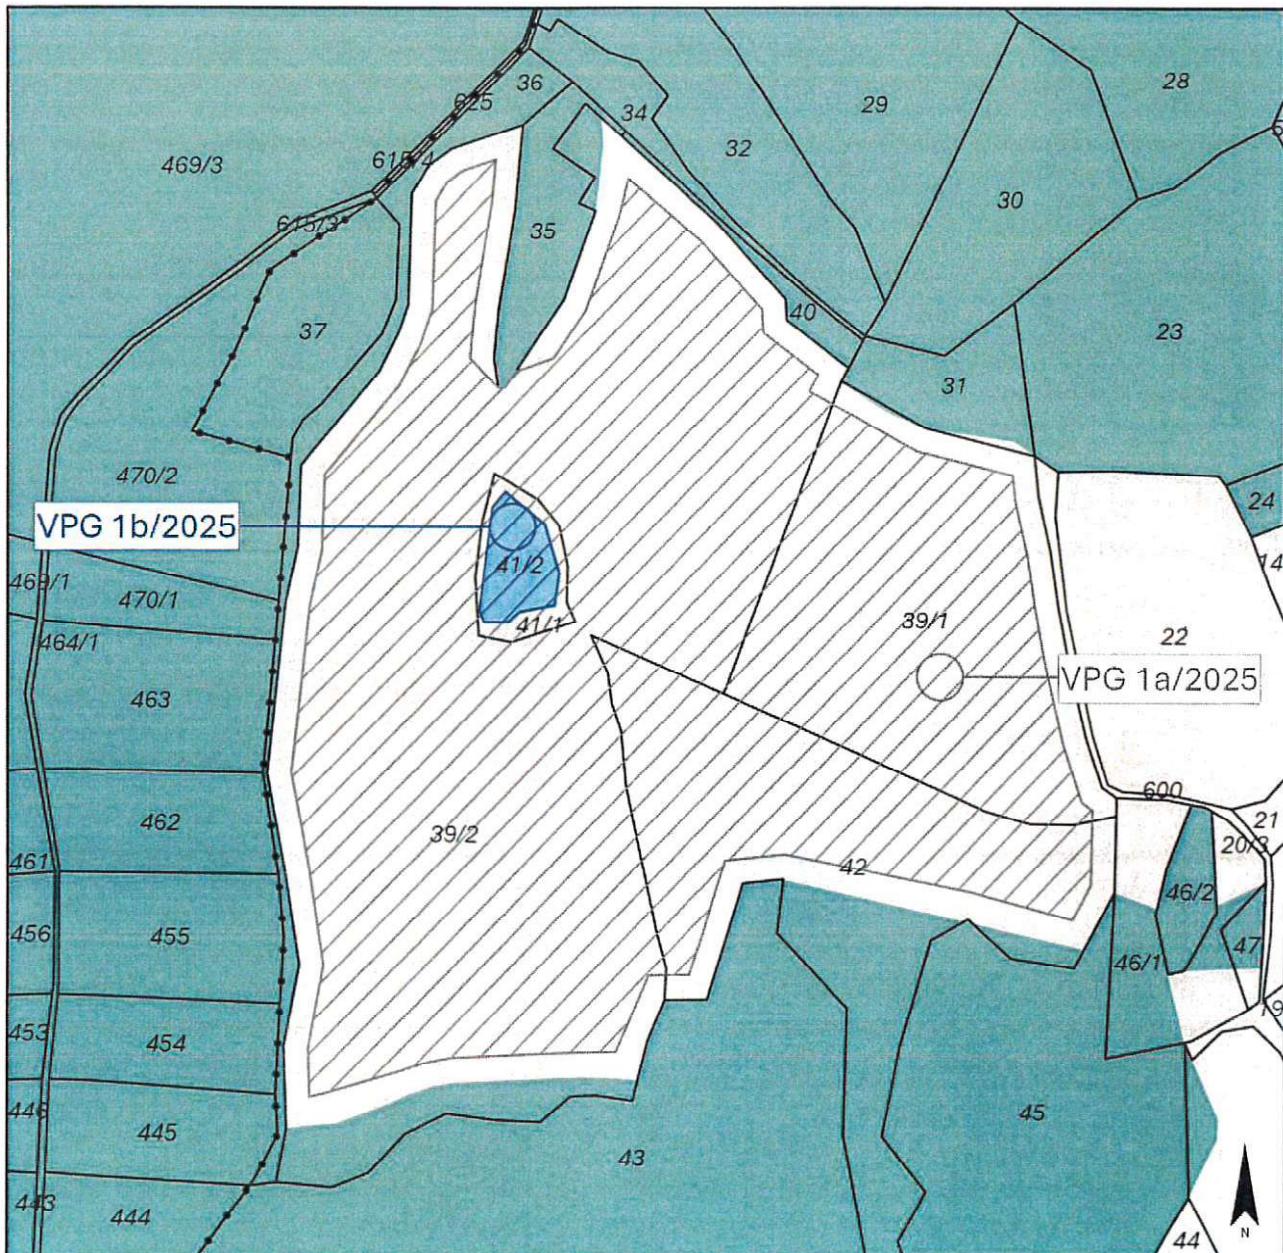

PLANER: **LWK ZIVILTECHNIKER**

Lagler, Wurzer & Knappinger  
Ziviltechniker GmbH

Telefon +43 4242 23323  
office@l-w-k.at



**ztl**

staatlich befugte und beurteilte  
Ziviltechniker

MABSTAB	1:3000	PAPIERFORMAT	DIN A4
---------	--------	--------------	--------

STAND VOM 14.01.2026 DKM 01.10.2024

Kundmachung

Gemeinderatsbeschluss in der Sitzung vom

	Stadtgemeinde St. Veit an der Glan	
Art des Planes:	Lageplan zum Umwidmungsantrag	Fall: 2a/2025/C5 Erlacher
Ergänzende Informationen:	Grundstück Nr.: 416/2 ca. 21 m <sup>2</sup>	
	Katastralgemeinde: St. Donat (74526)	
	Maßstab: 1:2000	Plandatum: 05.06.2025
Widmungsänderung von:	Grünland - Für die Land- u. Forstwirtschaft bestimmte Fläche, Ödland	
Widmungsänderung in:	Bauland - Dorfgebiet	
Flächenausmaß:	ca. 21 m <sup>2</sup>	
Kundmachung:	vom	bis
Gemeinderatsbeschluss in der Sitzung vom:		

	Stadtgemeinde St. Veit an der Glan	
Art des Planes:	Lageplan zum Umwidmungsantrag	Fall: 2b/2025/C5 Erlacher
Ergänzende Informationen:	Grundstück Nr.: 410 ca. 120 m <sup>2</sup>	
	Katastralgemeinde: St. Donat (74526)	
Maßstab: 1:2000		Plandatum: 05.06.2025
Widmungsänderung von: Grünland - Für die Land- u. Forstwirtschaft bestimmte Fläche, Ödland		
Widmungsänderung in: Grünland - Garten- u. Gerätehütte		
Flächenausmaß: ca. 120 m <sup>2</sup>		
Kundmachung:	vom	bis
Gemeinderatsbeschluss in der Sitzung vom:		

	Stadtgemeinde St. Veit an der Glan	
Art des Planes:	Lageplan zum Umwidmungsantrag	Fall: 5/2025/B4.1 Fasching
Ergänzende Informationen:	<p>Grundstück Nr.: Teilfläche aus 263/1 (ca. 800 m<sup>2</sup>)</p> <p>Katastralgemeinde: St. Veit an der Glan (74528)</p>	
	Maßstab: 1:2000	Plandatum: 14.10.2025
Widmungsänderung von:	Grünland - Für die Land -u. Forstwirtschaft bestimmte Fläche, Ödland	
Widmungsänderung in:	Bauland - Wohngebiet	
Flächenausmaß:	ca. 800 m <sup>2</sup>	
Kundmachung:	vom	bis
Gemeinderatsbeschluss in der Sitzung vom:		

