
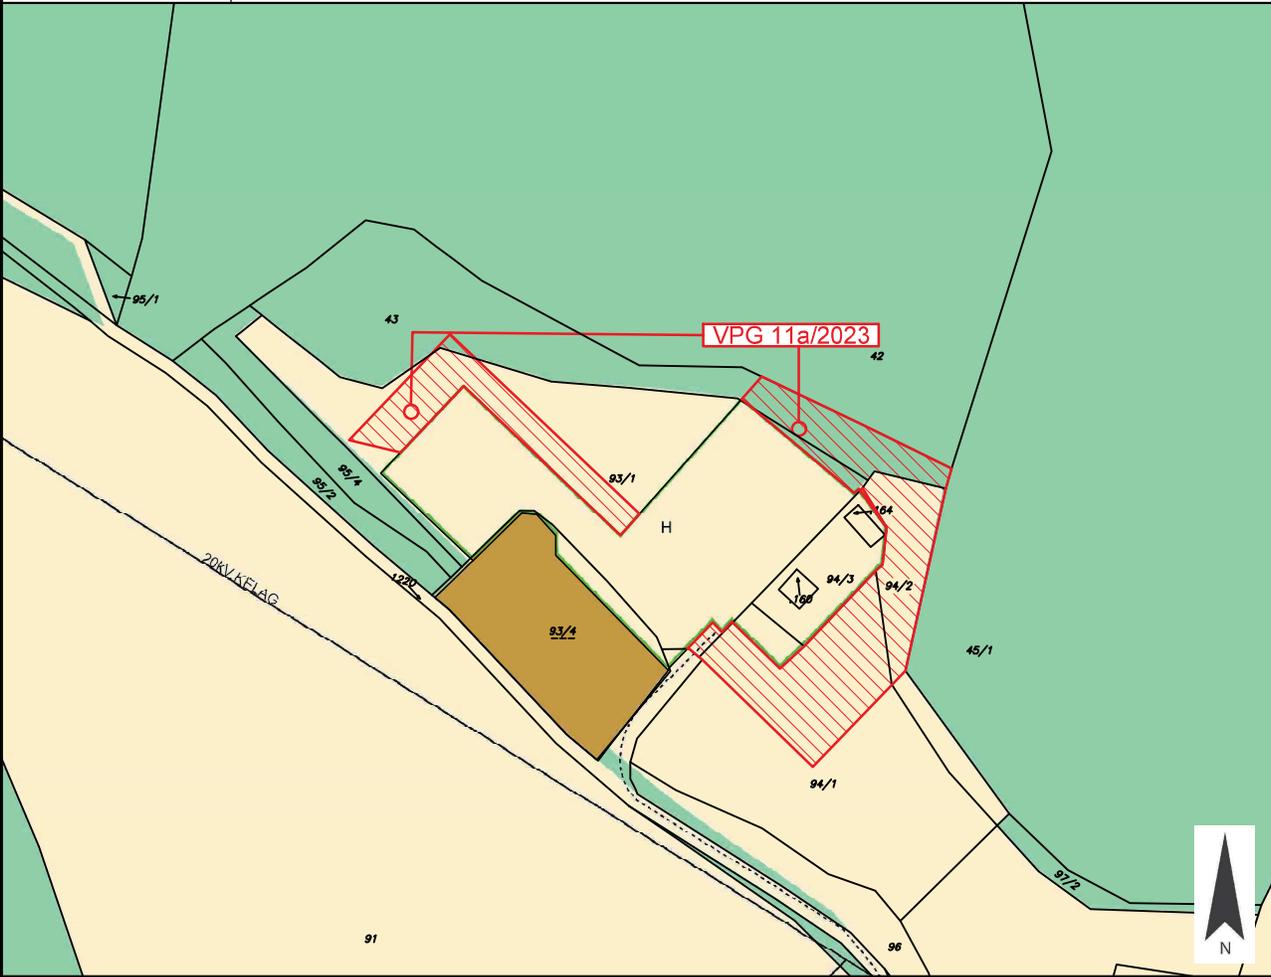
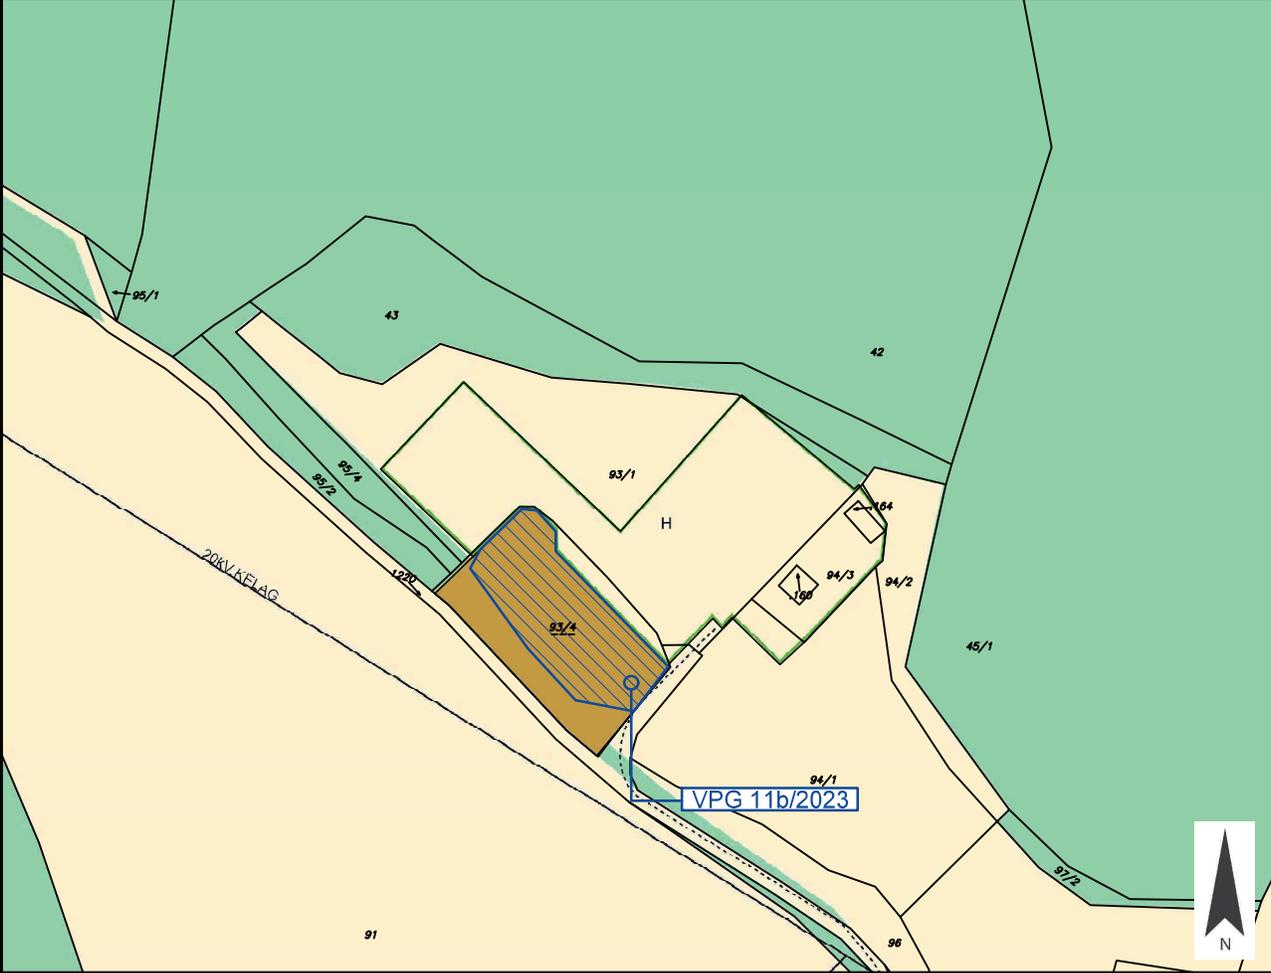


	Gemeinde Frauenstein	Europastraße 8, 9524 Villach Telefon: 04242 23323 E-Mail: office@l-w-k.at www.l-w-k.at 
Art des Planes: Lageplan zum Umwidmungsantrag		VPG-Nummer: 11a/2023
Ergänzende Informationen:	Grundstück Nr.: Teilflächen: 43 (ca. 686 m ²), 93/1 (ca. 1.155 m ²), 94/1 (ca. 1.417 m ²), 94/2 (ca. 751 m ²), 94/3 (ca. 6 m ²)	
	Katastralgemeinde: Kraig (74513)	
	Maßstab: 1:2000 Stand: 22.09.2023	
		
Widmungsänderung von:	Grünland - Für die Land- und Forstwirtschaft bestimmte Fläche, Ödland	
Widmungsänderung in:	Grünland - Hofstelle eines land- und forstwirtschaftlichen Betriebes	
Flächenausmaß:	ca. 4.015 m ²	
Kundmachung:	vom _____ bis _____	
Gemeinderatsbeschluss in der Sitzung vom: _____ Zahl: _____		

	Gemeinde Frauenstein	Europastraße 8, 9524 Villach Telefon: 04242 23323 E-Mail: office@l-w-k.at www.l-w-k.at	 LWK Ziviltechniker GmbH
Art des Planes: Lageplan zum Umwidmungsantrag		VPG-Nummer: 11b/2023	
Ergänzende Informationen:	Grundstück Nr.: Teilfläche: 93/4 (ca. 1.567 m ²)		
	Katastralgemeinde: Kraig (74513)		
	Maßstab: 1:2000	Stand: 22.09.2023	
			
Widmungsänderung von: Bauland - Dorfgebiet			
Widmungsänderung in: Bauland - Sondergebiet - Bauhof			
Flächenausmaß: ca. 1.567 m ²			
Kundmachung: vom _____		bis _____	
Gemeinderatsbeschluss in der Sitzung vom: _____ Zahl: _____			

	Gemeinde Frauenstein	Europastraße 8, 9524 Villach Telefon: 04242 23323 E-Mail: office@l-w-k.at www.l-w-k.at	 LWK Ziviltechniker GmbH
Art des Planes: Lageplan zum Umwidmungsantrag		VPG-Nummer: 11c/2023	
Ergänzende Informationen:	Grundstück Nr.: Teilfläche: 93/4 (ca. 235 m ²)		
	Katastralgemeinde: Kraig (74513)		
	Maßstab: 1:2000	Stand: 22.09.2023	
			
Widmungsänderung von:		Grünland - Hofstelle eines land- und forstwirtschaftlichen Betriebes	
Widmungsänderung in:		Bauland - Sondergebiet - Bauhof	
Flächenausmaß:		ca. 235 m ²	
Kundmachung:		vom _____ bis _____	
Gemeinderatsbeschluss in der Sitzung vom: _____ Zahl: _____			

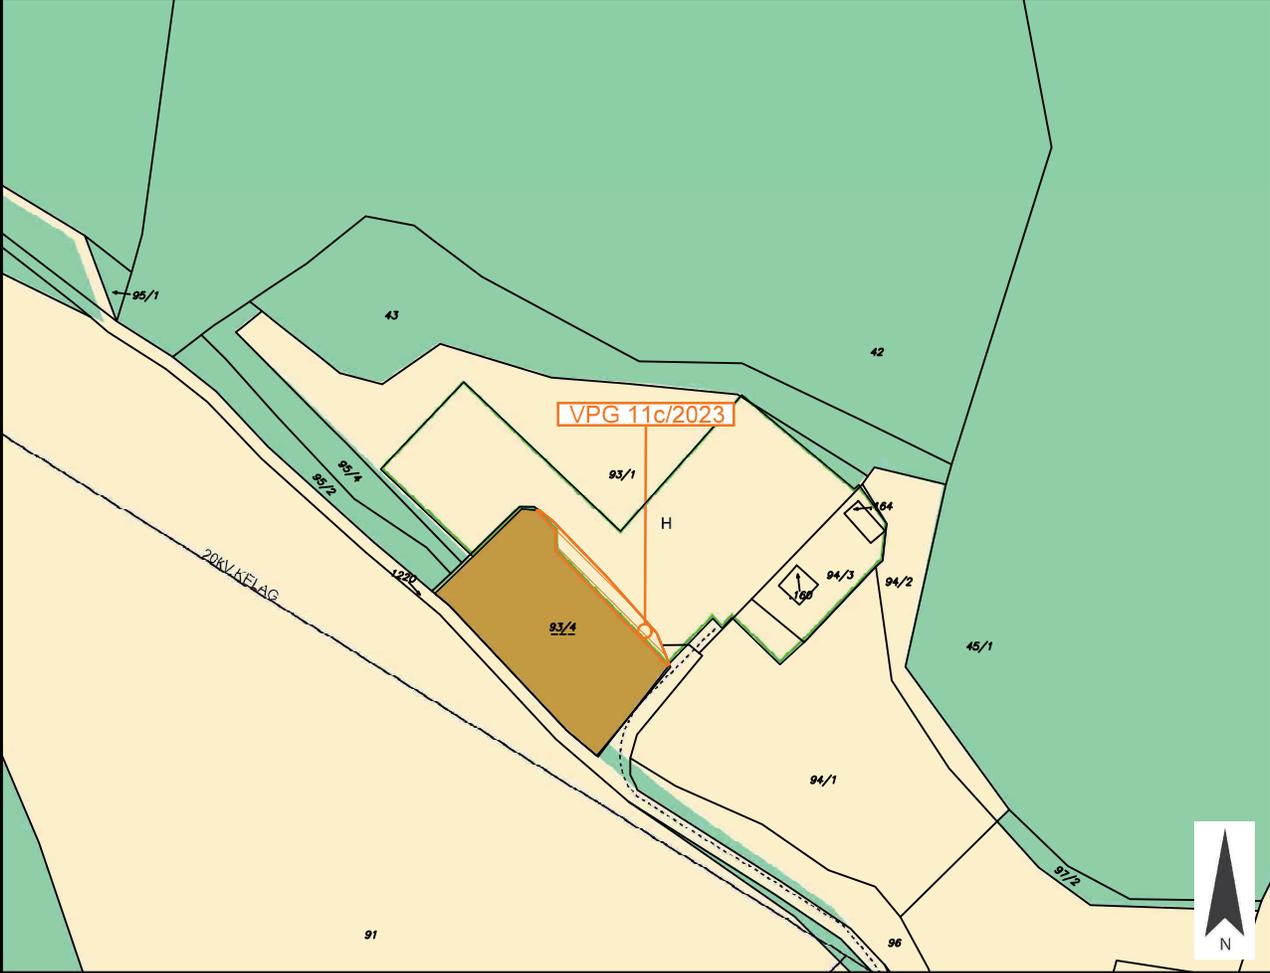

Gemeinde
Frauenstein

Europastraße 8, 9524 Villach
Telefon: 04242 23323
E-Mail: office@l-w-k.at
www.l-w-k.at



Art des Planes: Lageplan zum Umwidmungsantrag

VPG-Nummer: 11d/2023


Ergänzende
Informationen:

Grundstück Nr.: Teilfläche: 93/4 (ca. 429 m²)

Katastralgemeinde: Kraig (74513)

Maßstab: 1:2000

Stand: 17.01.2025

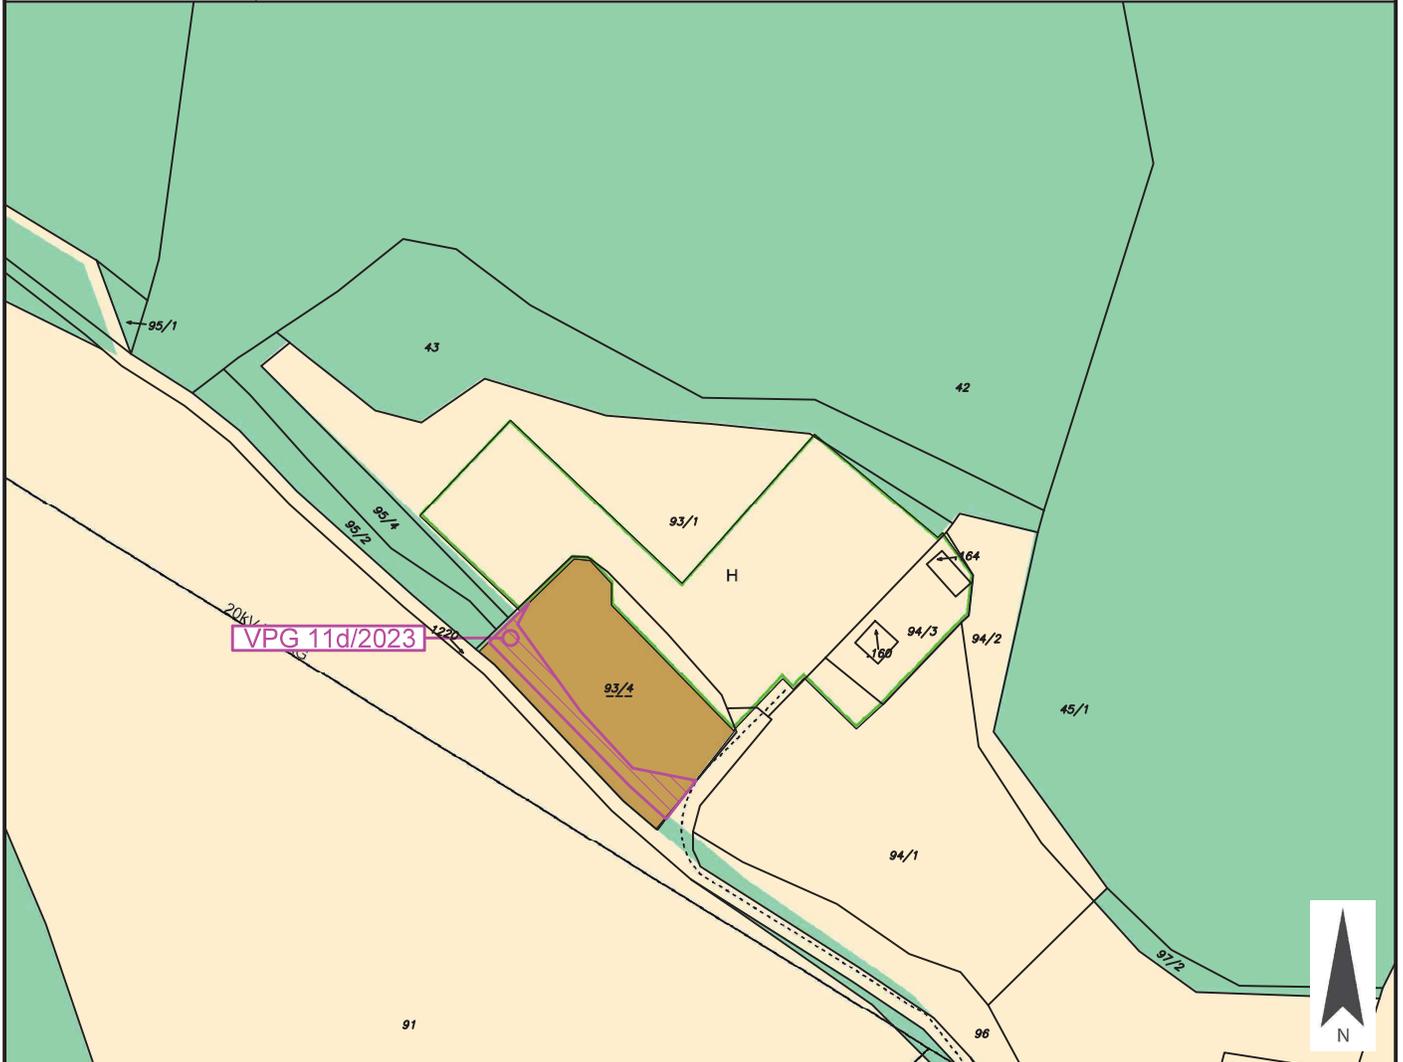

Widmungsänderung von: Bauland - Dorfgebiet

Widmungsänderung in: Grünland - Für die Land- und Forstwirtschaft bestimmte Fläche, Ödland

Flächenausmaß: ca. 429 m²

Kundmachung: vom _____ bis _____

Gemeinderatsbeschluss in der
Sitzung vom: _____
Zahl: _____

	<p>Gemeinde Frauenstein</p>	<p>Europastraße 8, 9524 Villach Telefon: 04242 23323 E-Mail: office@l-w-k.at www.l-w-k.at</p> 
<p>Art des Planes: Lageplan zum Umwidmungsantrag</p>		<p>VPG-Nummer: 11e/2023</p>
<p>Ergänzende Informationen:</p>	<p>Grundstück Nr.: Teilfläche: 93/4 (ca. 241 m²)</p>	
	<p>Katastralgemeinde: Kraig (74513)</p>	
	<p>Maßstab: 1:2000</p>	<p>Stand: 22.09.2023</p>
		
<p>Widmungsänderung von: Bauland - Dorfgebiet</p>		
<p>Widmungsänderung in: Grünland - Für die Land- und Forstwirtschaft bestimmte Fläche, Ödland</p>		
<p>Flächenausmaß: ca. 241 m²</p>		
<p>Kundmachung: vom _____</p>		<p>bis _____</p>
<p>Gemeinderatsbeschluss in der Sitzung vom: _____ Zahl: _____</p>		

