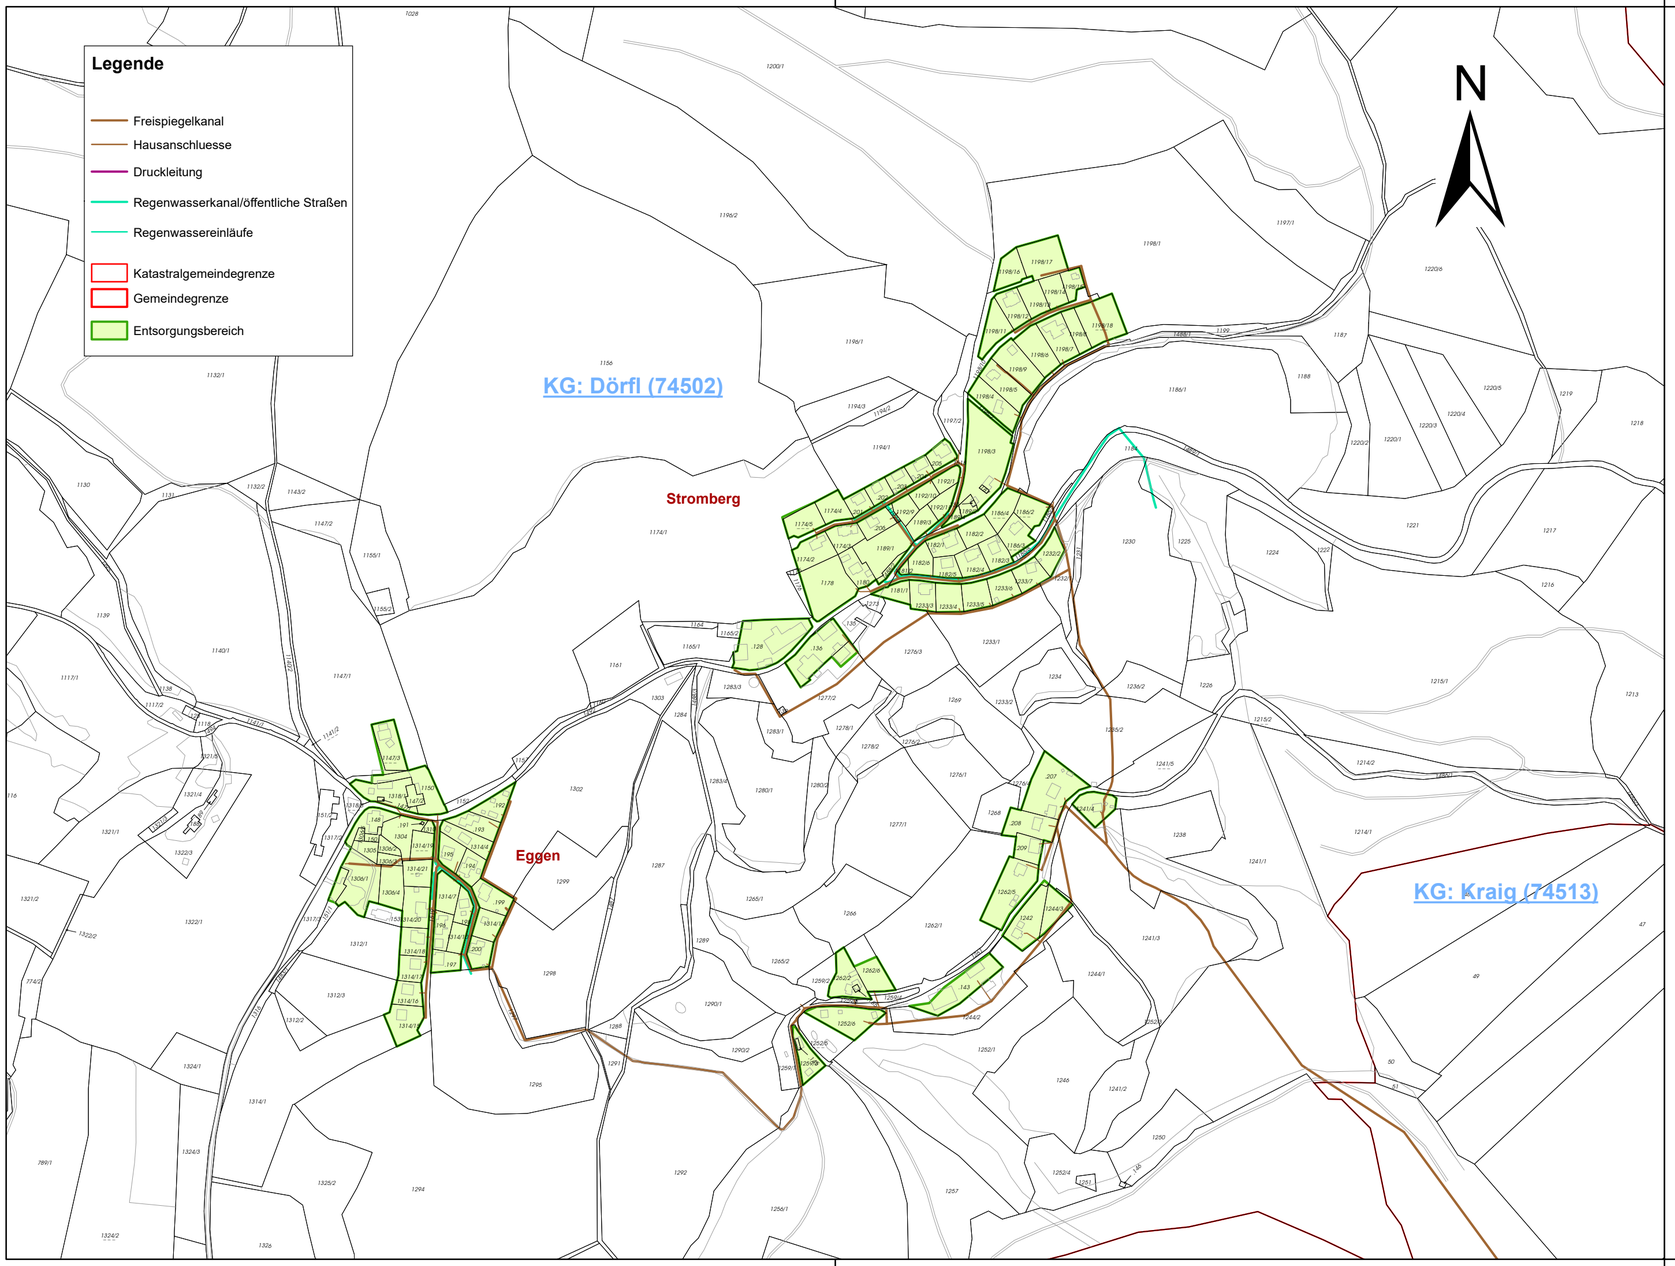


# Gemeinde Frauenstein

## Kanalisationsbereich
## Stromberg, Eggen

## Lageplan 1:5000

Anhang zur VO des Gemeinderates vom 24.04.2023
Zahl: 004-3/2023

DKM Stand: Oktober 2022

© BEV - 2001, Bundesamt für Eich- und Vermessungswesen Wien

Planersteller:

GEO-LINE
ihr Geoinformationspartner

***geo-line*** DATENVERARBEITUNGS- UND HANDELSGESELLSCHAFT M.B.H.
A-9100 Völkermarkt, Herzog-Bernhard-Platz 6, Tel. 04232/37337, office@geo-line.at

Plannummer: 2
Maßstab: 1 : 5000
Datum: 22.03.2023

Vermessung:

Vermessungsdatum:

X:\gemeinde\frauenstein\Database\Frauenstein_Entsorgungsbereich_2023.mxd