



Gemeinde  
Frauenstein

Europastraße 8, 9524 Villach  
Telefon: 04242 23323  
E-Mail: office@l-w-k.at  
www.l-w-k.at



Art des Planes: Lageplan zum Umwidmungsantrag

VPG-Nummer: 2/2022


Ergänzende  
Informationen:

Grundstück Nr.: Teilflächen: 795/1 (ca. 400 m<sup>2</sup>), 795/2 (ca. 110 m<sup>2</sup>), 858 (ca. 1.940 m<sup>2</sup>)

Katastralgemeinde: Grasdorf (74510)

Maßstab: 1:2000

Stand: 14.09.2023

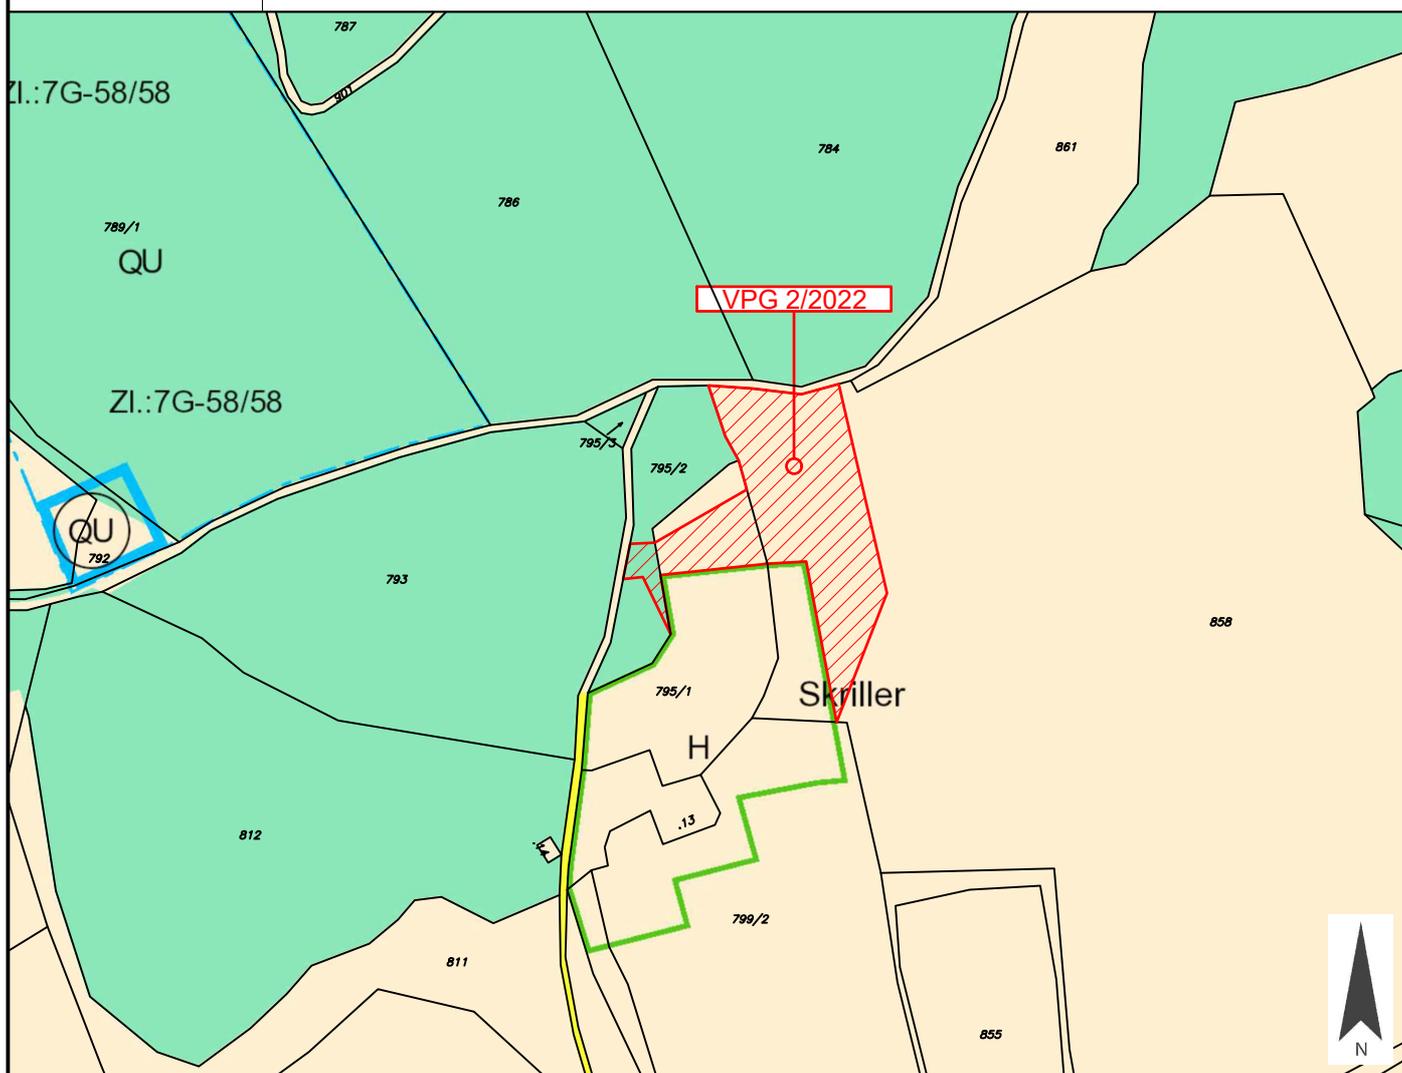

Widmungsänderung von: Grünland - Für die Land- und Forstwirtschaft bestimmte Fläche, Ödland

Widmungsänderung in: Grünland - Hofstelle eines land- und forstwirtschaftlichen Betriebes

Flächenausmaß: ca. 2.450 m<sup>2</sup>

Kundmachung: vom \_\_\_\_\_ bis \_\_\_\_\_

Gemeinderatsbeschluss in der  
Sitzung vom: \_\_\_\_\_  
Zahl: \_\_\_\_\_

Genehmigungsvermerk:



Gemeinde  
Frauenstein

Europastraße 8, 9524 Villach  
Telefon: 04242 23323  
E-Mail: office@l-w-k.at  
www.l-w-k.at



Art des Planes: Lageplan zum Umwidmungsantrag

VPG-Nummer: 2/2022

Ergänzende  
Informationen:

Grundstück Nr.: Teilflächen: 795/1 (ca. 400 m<sup>2</sup>), 795/2 (ca. 110 m<sup>2</sup>), 858 (ca. 1.940 m<sup>2</sup>)

Katastralgemeinde: Grasdorf (74510)

Maßstab: 1:2000

Stand: 14.09.2023



Widmungsänderung von: Grünland - Für die Land- und Forstwirtschaft bestimmte Fläche, Ödland

Widmungsänderung in: Grünland - Hofstelle eines land- und forstwirtschaftlichen Betriebes

Flächenausmaß: ca. 2.450 m<sup>2</sup>

Kundmachung: vom \_\_\_\_\_ bis \_\_\_\_\_

Gemeinderatsbeschluss in der  
Sitzung vom: \_\_\_\_\_  
Zahl: \_\_\_\_\_

Genehmigungsvermerk:

	<p>Gemeinde Frauenstein</p>	<p>Europastraße 8, 9524 Villach Telefon: 04242 23323 E-Mail: office@l-w-k.at www.l-w-k.at</p> 
<p>Art des Planes:</p>	<p>Ausschnitt aus dem Örtlichen Entwicklungskonzept</p>	<p>VPG-Nummer: 2/2022</p>
<p>Ergänzende Informationen:</p>	<p>Beschluss Gemeinderat: 16.05.2013 Blattschnitt: B2 Maßstab: 1:5000</p>	<p>Stand: 14.09.2023</p>

