



Gemeinde
Frauenstein

Europastraße 8, 9524 Villach
Telefon: 04242 23323
E-Mail: office@l-w-k.at
www.l-w-k.at



Art des Planes: Lageplan zum Umwidmungsantrag

VPG-Nummer: 6a/2022


Ergänzende
Informationen:

Grundstück Nr.: Teilfläche: 727 (ca. 239 m²)

Katastralgemeinde: Schaumboden (74529)

Maßstab: 1:2000

Stand: 02.11.2022

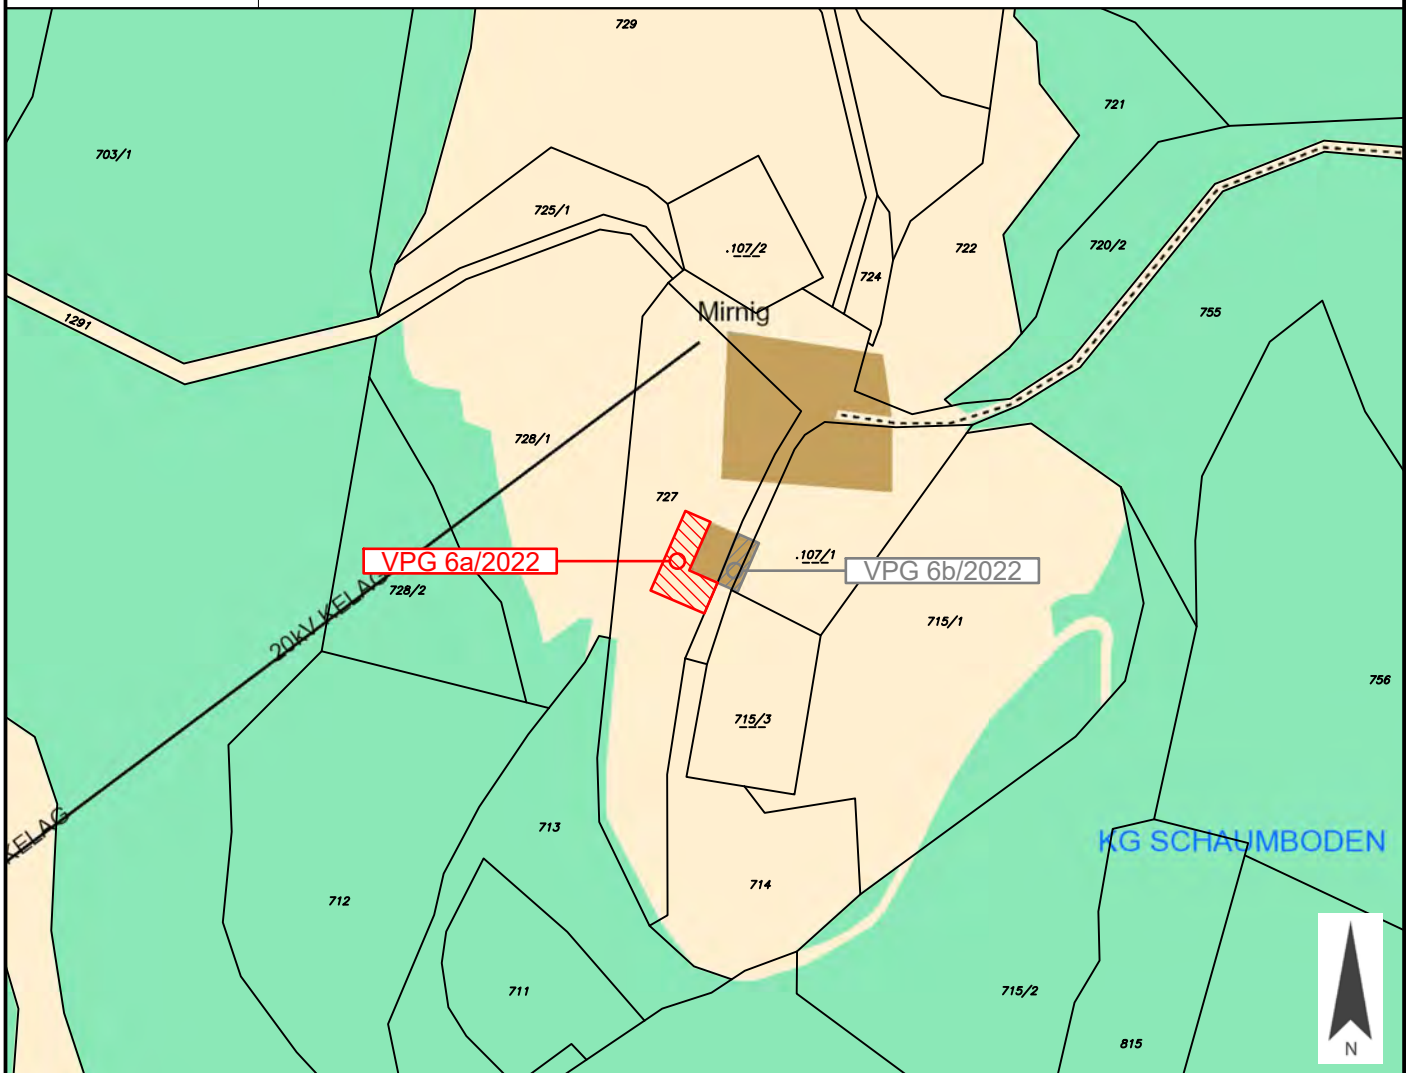

Widmungsänderung von: Grünland - Für die Land- und Forstwirtschaft bestimmte Fläche, Ödland




Widmungsänderung in: Bauland - Dorfgebiet

Flächenausmaß: ca. 239 m²

Kundmachung: vom _____ bis _____

Gemeinderatsbeschluss in der
Sitzung vom: _____
Zahl: _____

Genehmigungsvermerk:

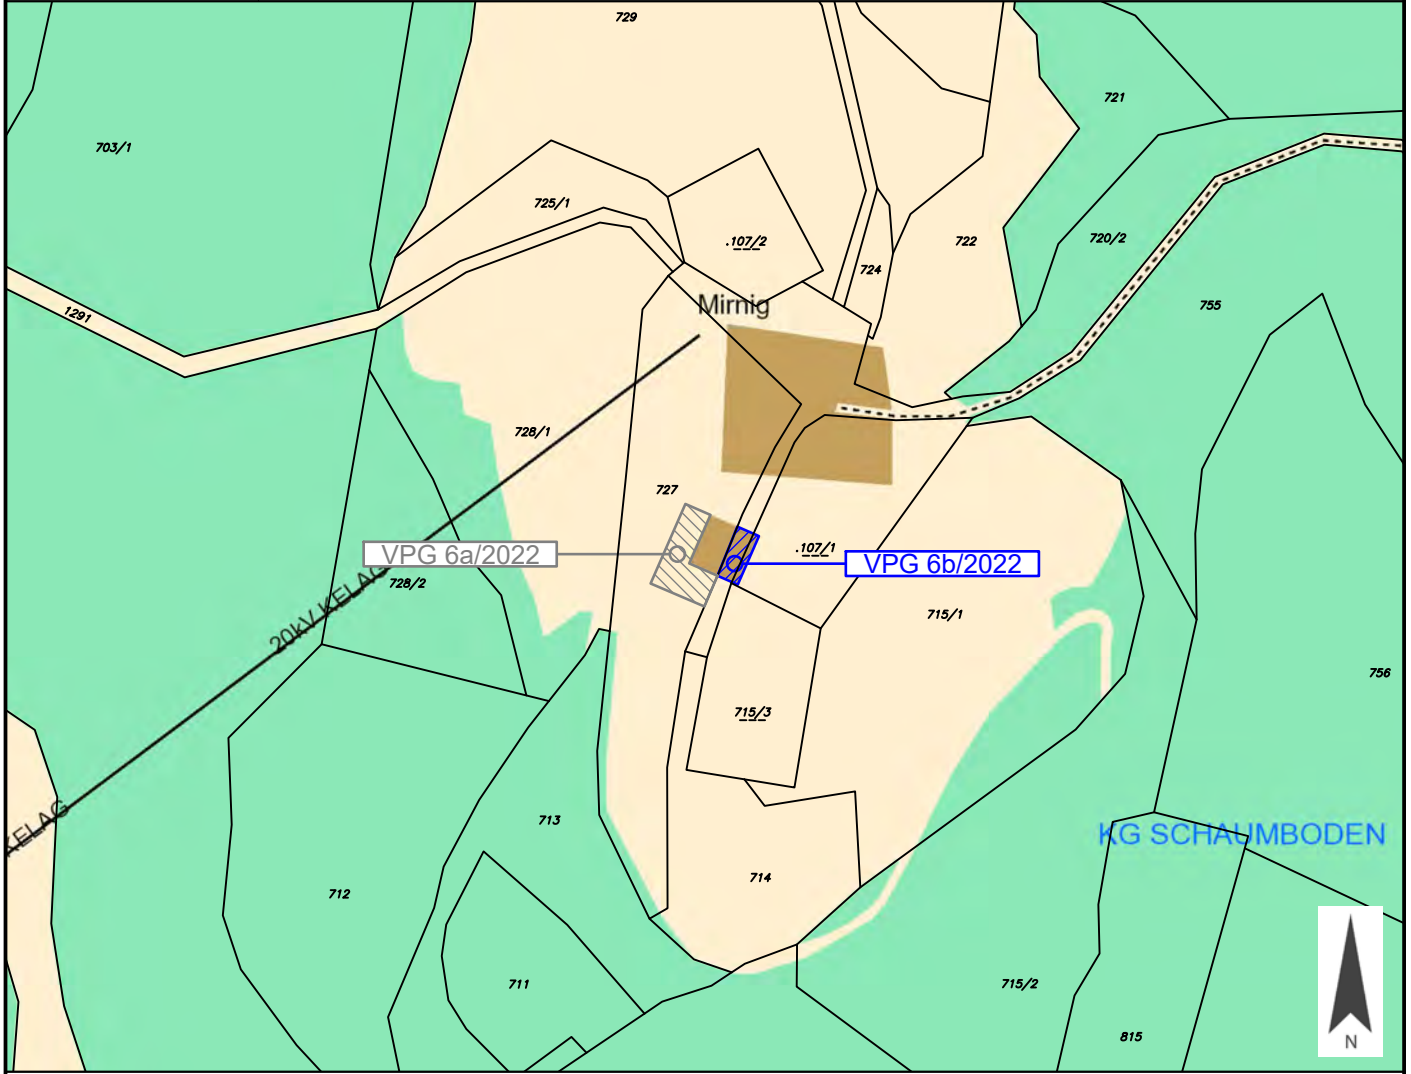	<p>Gemeinde Frauenstein</p>	<p>Europastraße 8, 9524 Villach Telefon: 04242 23323 E-Mail: office@l-w-k.at www.l-w-k.at</p>  <p>Ziviltechniker GmbH</p>
<p>Art des Planes: Lageplan zum Umwidmungsantrag</p>		<p>VPG-Nummer: 6b/2022</p>
<p>Ergänzende Informationen:</p>	<p>Grundstück Nr.: Teilflächen: .107/1 (ca. 23 m²), 1288/1 (ca. 62 m²) Katastralgemeinde: Schaumboden (74529) Maßstab: 1:2000</p> <p style="text-align: right;">Stand: 02.11.2022</p>	
		
<p>Widmungsänderung von: Bauland - Dorfgebiet</p>		
<p>Widmungsänderung in: Grünland - Für die Land- und Forstwirtschaft bestimmte Fläche, Ödland</p>		
<p>Flächenausmaß: ca. 85 m²</p>		
<p>Kundmachung: vom _____</p>		<p>bis _____</p>
<p>Gemeinderatsbeschluss in der Sitzung vom: _____ Zahl: _____</p>	<p>Genehmigungsvermerk:</p>	



Gemeinde
Frauenstein

Europastraße 8, 9524 Villach
Telefon: 04242 23323
E-Mail: office@l-w-k.at
www.l-w-k.at



Art des Planes:

Lageplan zum Umwidmungsantrag

VPG-Nummer: 6/2022

Ergänzende
Informationen:

Grundstück Nr.: Teilflächen

Katastralgemeinde: Obermühlbach (74519)

Maßstab: 1:2000

Stand: 02.11.2022



Widmungsänderung von:

Widmungsänderung in:

Flächenausmaß:

Kundmachung: vom _____

bis _____

Gemeinderatsbeschluss in der
Sitzung vom: _____
Zahl: _____

Genehmigungsvermerk:

	<p>Gemeinde Frauenstein</p>	<p>Europastraße 8, 9524 Villach Telefon: 04242 23323 E-Mail: office@l-w-k.at www.l-w-k.at</p> 
<p>Art des Planes:</p>	<p>Ausschnitt aus dem Örtlichen Entwicklungskonzept</p>	<p>VPG-Nummer: 6/2022</p>
<p>Ergänzende Informationen:</p>	<p>Beschluss Gemeinderat: 16.05.2013 Blattschnitt: B2 Maßstab: 1:5000</p>	<p>Stand: 02.11.2022</p>

