


	Stadtgemeinde Spittal an der Drau	Europastraße 8, 9524 Villach Telefon: 04242 23323 E-Mail: office@l-w-k.at www.l-w-k.at	 Lagler, Wurzer & Knappinger Ziviltechniker GmbH
---	--------------------------------------	---	--

Art des Planes: Lageplan zum Umwidmungsantrag	VPG-Nummer: 1/2022
---	--------------------

Ergänzende Informationen:	Grundstück Nr.: 715/5 (ca. 568 m ²)
	Katastralgemeinde: Edling (73404)
	Maßstab: 1:2000

Stand: 11.08.2022

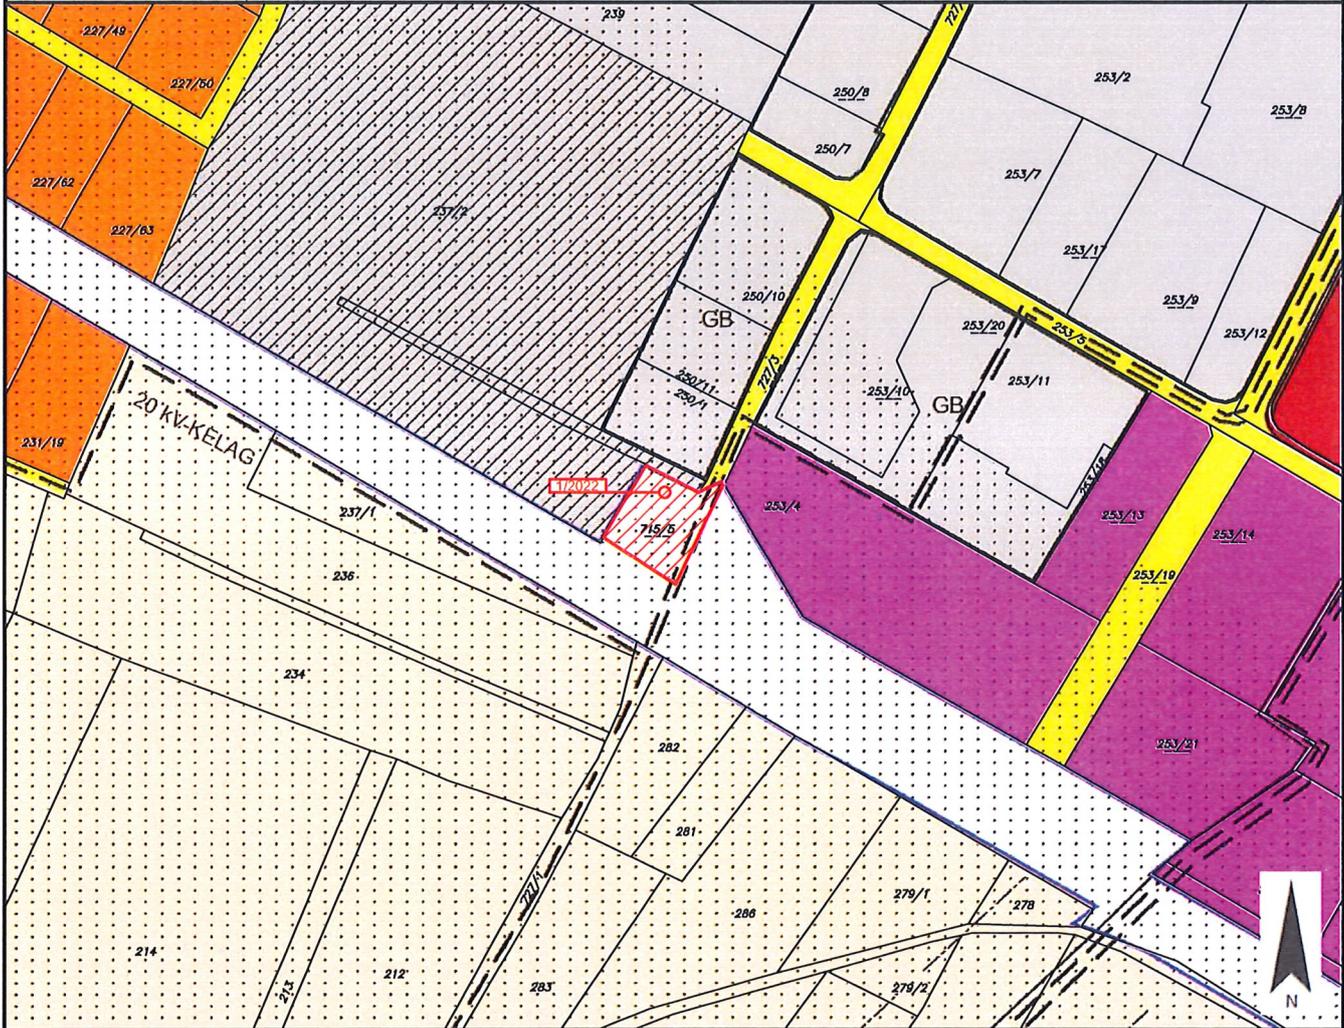


Widmungsänderung von:	Ersichtlichmachungen - Hauptbahn - Bestand
Widmungsänderung in:	Bauland - Gewerbegebiet
Flächenausmaß beschlossen:	ca. 568 m ²
Kundmachung:	vom _____ bis _____
Gemeinderatsbeschluss in der Sitzung vom: _____ Zahl: _____	Genehmigungsvermerk:

	Stadtgemeinde Spittal an der Drau	Europastraße 8, 9524 Villach Telefon: 04242 23323 E-Mail: office@l-w-k.at www.l-w-k.at 
---	--------------------------------------	---


Art des Planes: Lageplan zum Umwidmungsantrag	VPG-Nummer: 5/2022
---	--------------------


Ergänzende Informationen:	Grundstück Nr.: Teilfläche: 991/5 (ca. 133 m ²)
	Katastralgemeinde: Molzbichl (73413)
	Maßstab: 1:1000 Stand: 11.08.2022

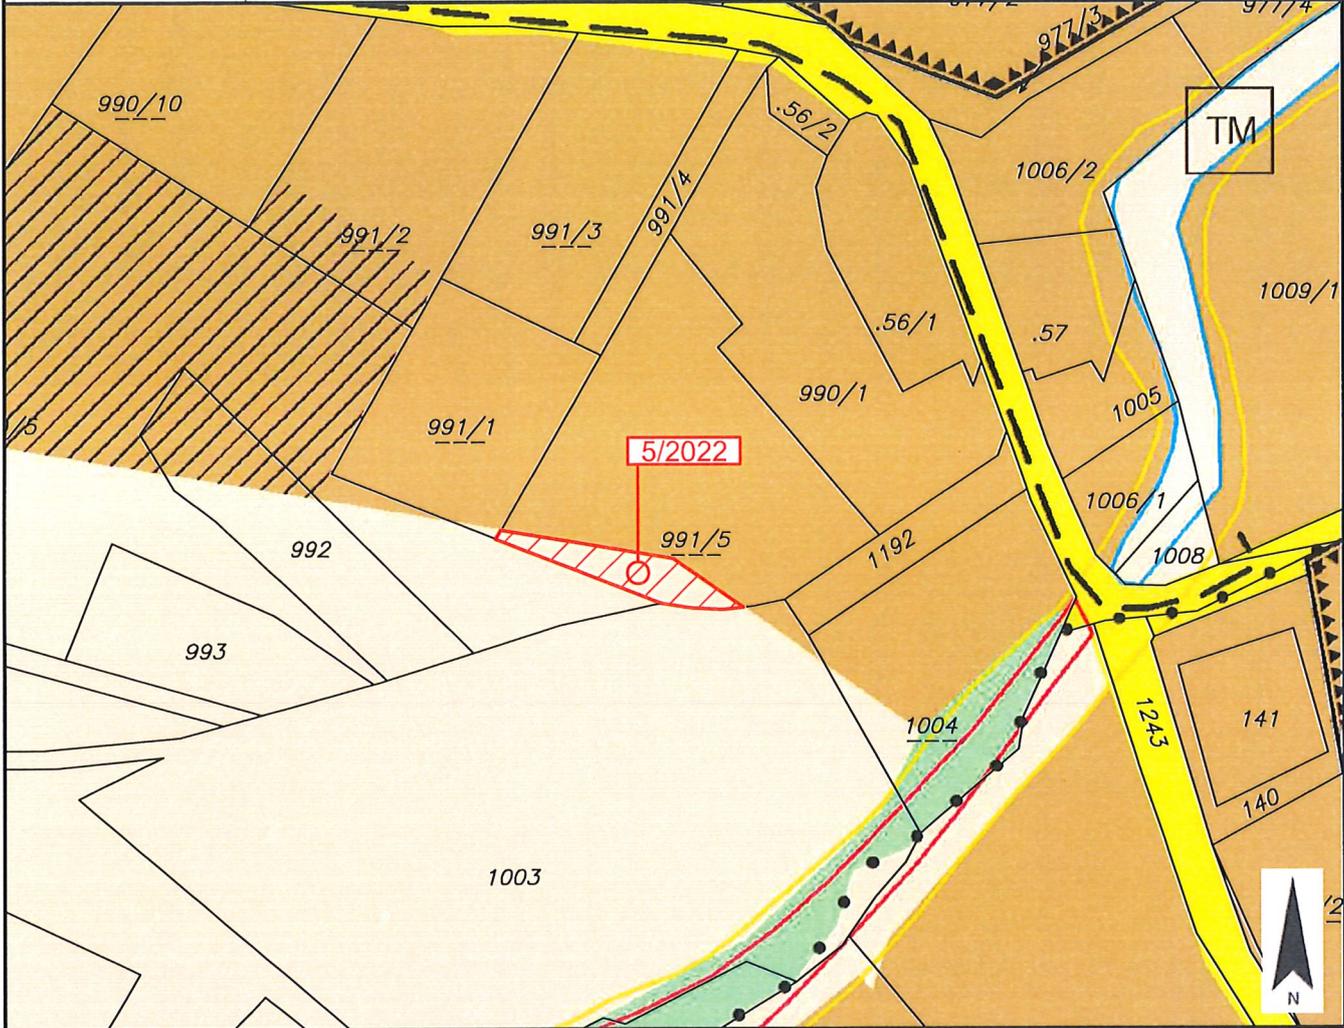


Widmungsänderung von:	Grünland - Für die Land- und Forstwirtschaft bestimmte Fläche, Ödland
Widmungsänderung in:	Bauland - Dorfgebiet
Flächenausmaß beschlossen:	ca. 133 m ²
Kundmachung:	vom _____ bis _____

Gemeinderatsbeschluss in der Sitzung vom: _____ Zahl: _____	Genehmigungsvermerk:
---	----------------------

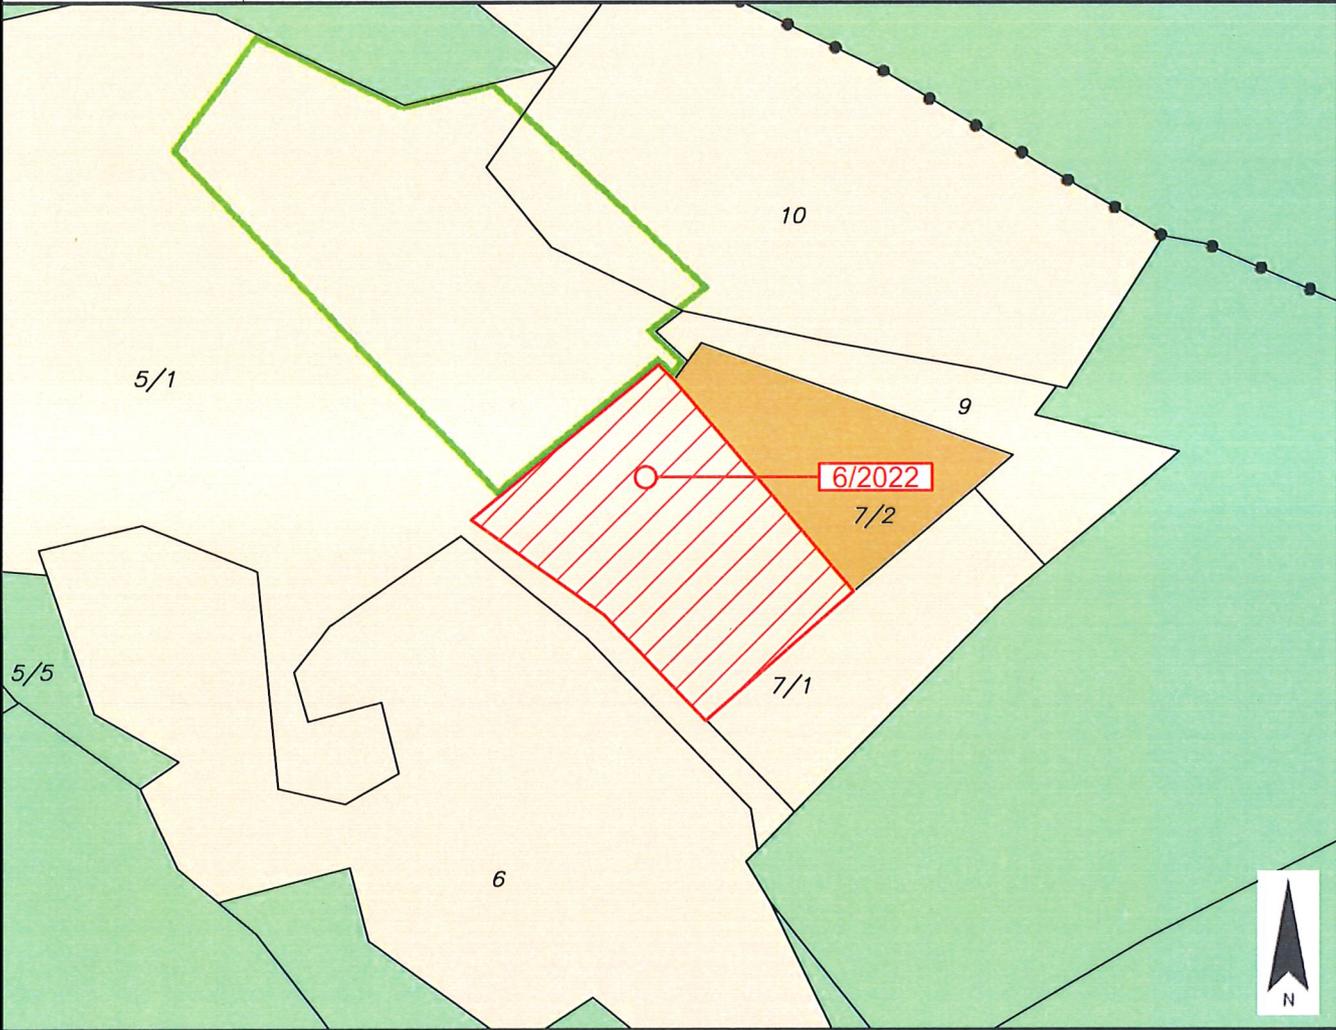	Stadtgemeinde Spittal an der Drau	Europastraße 8, 9524 Villach Telefon: 04242 23323 E-Mail: office@l-w-k.at www.l-w-k.at	
Art des Planes: Lageplan zum Umwidmungsantrag		VPG-Nummer: 6/2022	
Ergänzende Informationen:		Grundstück Nr.: Teilfläche: 7/1 (ca. 1.228 m ²) Katastralgemeinde: Olsach (73415) Maßstab: 1:1000 Stand: 11.08.2022	
			
Widmungsänderung von:		Grünland - Für die Land- und Forstwirtschaft bestimmte Fläche, Ödland	
Widmungsänderung in:		Grünland - Hofstelle eines land- und forstwirtschaftlichen Betriebes	
Flächenausmaß beschlossen:		ca. 1.228 m ²	
Kundmachung:		vom _____ bis _____	
Gemeinderatsbeschluss in der Sitzung vom: _____ Zahl: _____		Genehmigungsvermerk:	

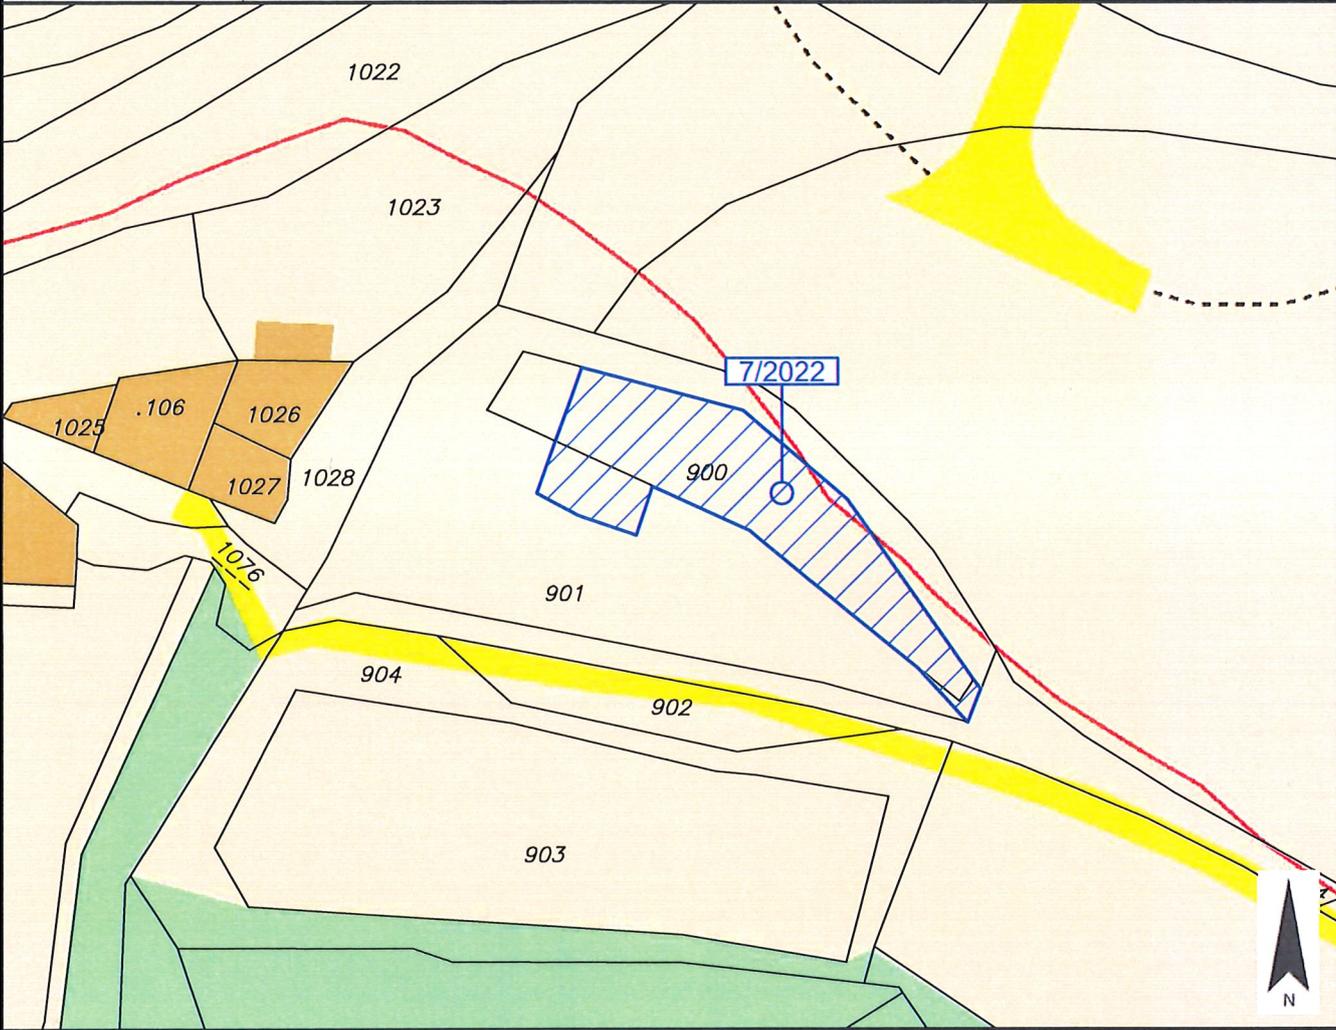	Stadtgemeinde Spittal an der Drauf	Europastraße 8, 9524 Villach Telefon: 04242 23323 E-Mail: office@l-w-k.at www.l-w-k.at	
Art des Planes: Lageplan zum Umwidmungsantrag		VPG-Nummer: 7/2022	
Ergänzende Informationen:		Grundstück Nr.: Teilfläche: 900 (ca. 730 m ²), 901 (ca. 127 m ²) Katastralgemeinde: Amlach (73401) Maßstab: 1:1000 <div style="text-align: right;">Stand: 11.08.2022</div>	
			
Widmungsänderung von:		Grünland - Für die Land- und Forstwirtschaft bestimmte Fläche, Ödland	
Widmungsänderung in:		Grünland - Schrebergarten	
Flächenausmaß beschlossen:		ca. 857 m ²	
Kundmachung:		vom _____ bis _____	
Gemeinderatsbeschluss in der Sitzung vom: _____ Zahl: _____		Genehmigungsvermerk:	

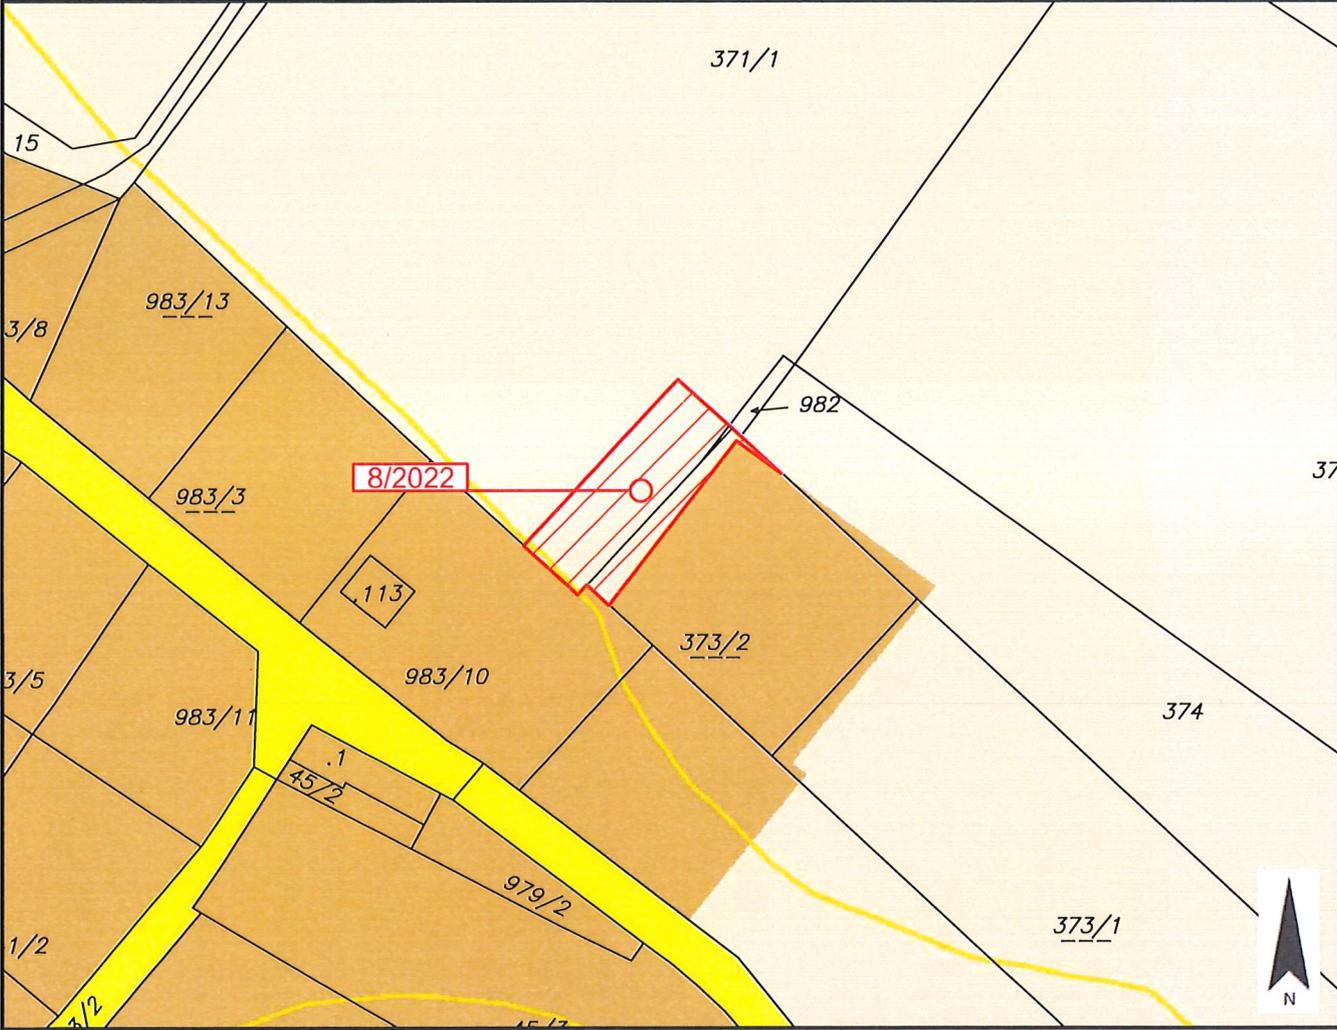
	Stadtgemeinde Spittal an der Drauf	Europastraße 8, 9524 Villach Telefon: 04242 23323 E-Mail: office@l-w-k.at www.l-w-k.at	
Art des Planes: Lageplan zum Umwidmungsantrag		VPG-Nummer: 8/2022	
Ergänzende Informationen:		Grundstück Nr.: Teilflächen: 371/1 (ca. 315 m ²), 373/2 (ca. 89 m ²), 982 (ca. 2m ²)	
		Katastralgemeinde: Amlach (73401)	
		Maßstab: 1:1000	
			
Widmungsänderung von: Grünland - Für die Land- und Forstwirtschaft bestimmte Fläche, Ödland			
Widmungsänderung in: Bauland - Dorfgebiet			
Flächenausmaß beschlossen: ca. 406 m ²			
Kundmachung: vom _____		bis _____	
Gemeinderatsbeschluss in der Sitzung vom: _____ Zahl: _____		Genehmigungsvermerk:	

	Stadtgemeinde Spittal an der Drau	Europastraße 8, 9524 Villach Telefon: 04242 23323 E-Mail: office@l-w-k.at www.l-w-k.at	 Lagler, Würzer & Knappinger Ziviltechniker GmbH
---	--------------------------------------	---	---

Art des Planes: Lageplan zum Umwidmungsantrag	VPG-Nummer: 9/2022
---	--------------------

Ergänzende Informationen:	Grundstück Nr.:	Teilfläche: 715/2 (ca. 1.796 m ²)
	Katastralgemeinde:	Edling (73404)
	Maßstab:	1:2000

Stand: 11.08.2022

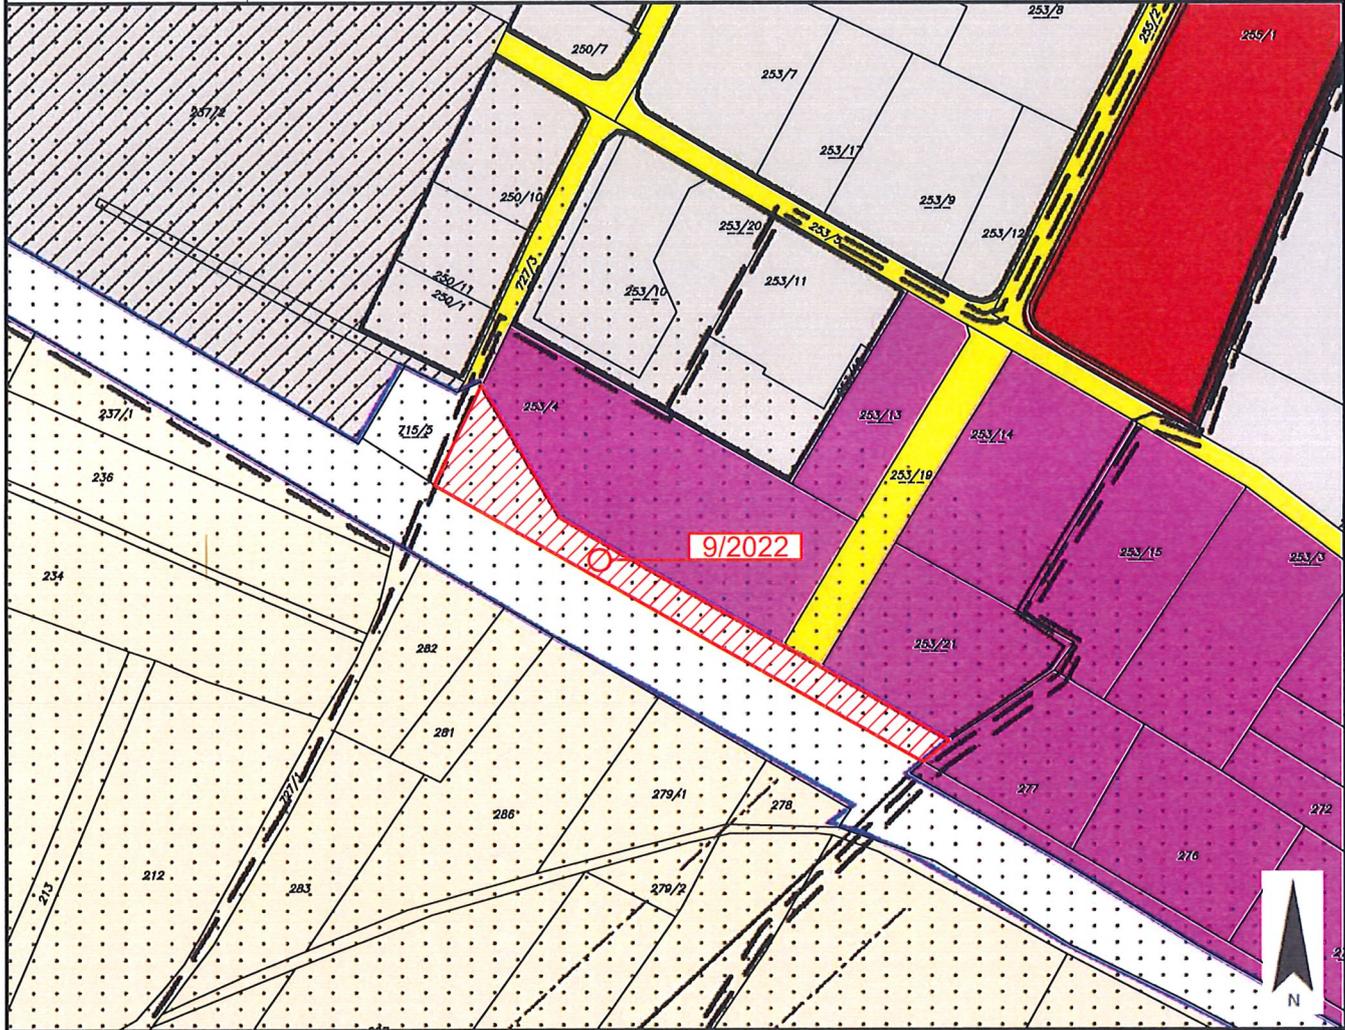

Widmungsänderung von:	Ersichtlichmachungen - Hauptbahn - Bestand
Widmungsänderung in:	Bauland - Industriegebiet
Flächenausmaß beschlossen:	ca. 1.796 m ²
Kundmachung:	vom _____ bis _____
Gemeinderatsbeschluss in der Sitzung vom: _____ Zahl: _____	Genehmigungsvermerk:

 The logo is circular with a white background. It features a red shield in the center containing a white eagle with its wings spread, a yellow star above its head, and a red cross. The text "Stadtgemeinde Spittal an der Drau" is written in a circular path around the top, and "@ Amtssignatur" is written around the bottom.	<p>Dieses Dokument wurde amtssigniert!</p> <p>Informationen unter http://www.spittal-drau.at/buergerservice-amtstafel/amtssignatur.html</p>
<p>Hinweis:</p>	<p>Dieses Dokument wurde amtssigniert. Auch ein Ausdruck dieses Dokumentes hat gemäß § 20 E-Government-Gesetz die Beweiskraft einer öffentlichen Urkunde.</p>

Signatur aufgebracht von Elisabeth Koschitz, 03.01.2023 08:18:23