
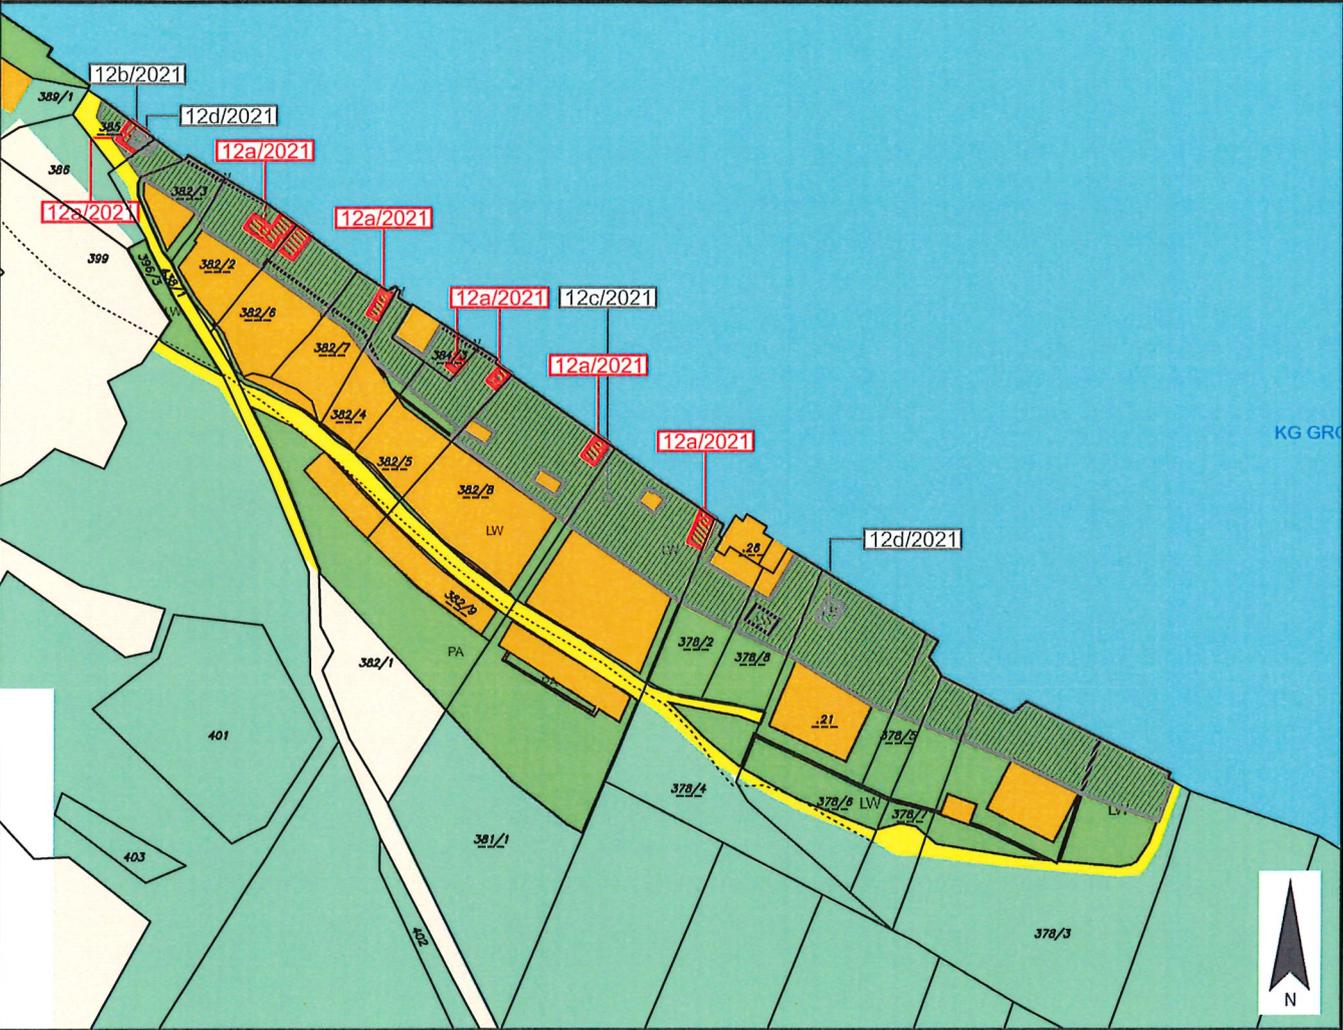
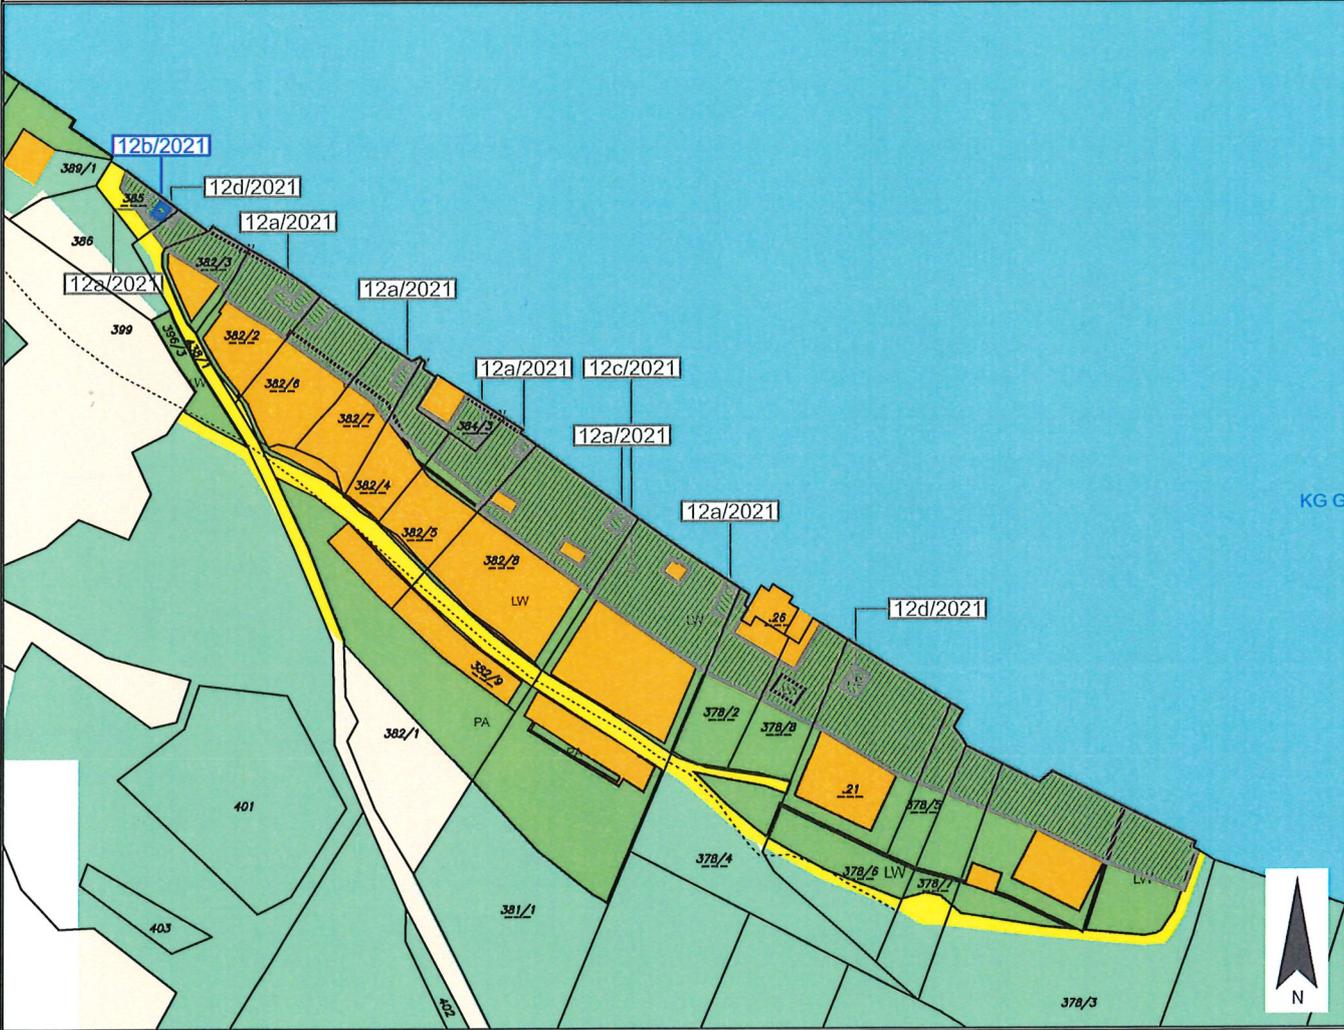


	Stadtgemeinde Spittal an der Drau	Europastraße 8, 9524 Villach Telefon: 04242 23323 E-Mail: office@l-w-k.at www.l-w-k.at	
Art des Planes: Lageplan zum Umwidmungsantrag		VPG-Nummer: 12a/2021	
Ergänzende Informationen:		Grundstück Nr.: Teilflächen: 382/2 (ca. 61 m ²), 382/5 (ca. 20 m ²), 382/7 (ca. 28 m ²), 385 (ca. 29 m ²), 381/1 (ca. 44 m ²), 382/8 (ca. 29 m ²), 384/3 (ca. 16 m ²), 382/6 (ca. 37 m ²) Katastralgemeinde: Großegg (73420) Maßstab: 1:2000 Stand: 18.02.2022	
			
Widmungsänderung von:		Grünland - Liegewiese	
Widmungsänderung in:		Grünland - Bootshaus	
Flächenausmaß beschlossen:		ca. 264 m ²	
Kundmachung:		vom <u>06.10.2022</u> bis <u>03.11.2022</u>	
Gemeinderatsbeschluss in der Sitzung vom: <u>05.07.2023</u> Zahl: <u>1/0100/2023/Hap.Hu/Co</u>		Genehmigungsvermerk:	

	Stadtgemeinde Spittal an der Drau	Europastraße 8, 9524 Villach Telefon: 04242 23323 E-Mail: office@l-w-k.at www.l-w-k.at	
Art des Planes: Lageplan zum Umwidmungsantrag		VPG-Nummer: 12b/2021	
Ergänzende Informationen:	Grundstück Nr.: Teilfläche: 385 (ca. 11 m ²)		Katastralgemeinde: Großsegg (73420)
	Maßstab: 1:2000		Stand: 18.02.2022
			
Widmungsänderung von: Grünland - Kabinenbau			
Widmungsänderung in: Grünland - Bootshaus			
Flächenausmaß beschlossen: ca. 11 m ²			
Kundmachung: vom <u>06.10.2022</u>		bis <u>03.11.2022</u>	
Gemeinderatsbeschluss in der Sitzung vom: <u>05.07.2023</u> Zahl: <u>110100/2023/May.Hu/Co</u>		Genehmigungsvermerk:	

	Stadtgemeinde Spittal an der Drau	Europastraße 8, 9524 Villach Telefon: 04242 23323 E-Mail: office@l-w-k.at www.l-w-k.at	 LWK ZIVILTECHNIKER GmbH
Art des Planes: Lageplan zum Umwidmungsantrag		VPG-Nummer: 12c/2021	
Ergänzende Informationen:		Grundstück Nr.: Teilflächen: .21 (ca. 778 m ²), 378/2 (ca. 249 m ²), 378/3 (ca. 876 m ²), 378/5 (ca. 162 m ²), 378/7 (ca. 157 m ²), 378/8 (ca. 481 m ²), 381/1 (ca. 803 m ²), 382/2 (ca. 277 m ²), 382/3 (ca. 192 m ²), 382/4 (ca. 184 m ²), 382/5 (ca. 298 m ²), 382/6 (ca. 278 m ²), 382/7 (ca. 179 m ²), 382/8 (ca. 781 m ²), 384/3 (ca. 126 m ²), 385 (ca. 62 m ²), 438/1 (ca. 73 m ²) Katastralgemeinde: Großsegg (73420) Maßstab: 1:2000	
		Stand: 18.02.2022	
			
Widmungsänderung von:		Grünland - Liegewiese	
Widmungsänderung in:		Grünland - Liegewiese und Kabinenbau	
Flächenausmaß beschlossen:		ca. 5.956 m ²	
Kundmachung:		vom <u>06.10.2022</u> bis <u>03.11.2022</u>	
Gemeinderatsbeschluss in der Sitzung vom: <u>05.07.2023</u> Zahl: <u>11/0100/2023/Mag Hu/Go</u>		Genehmigungsvermerk:	

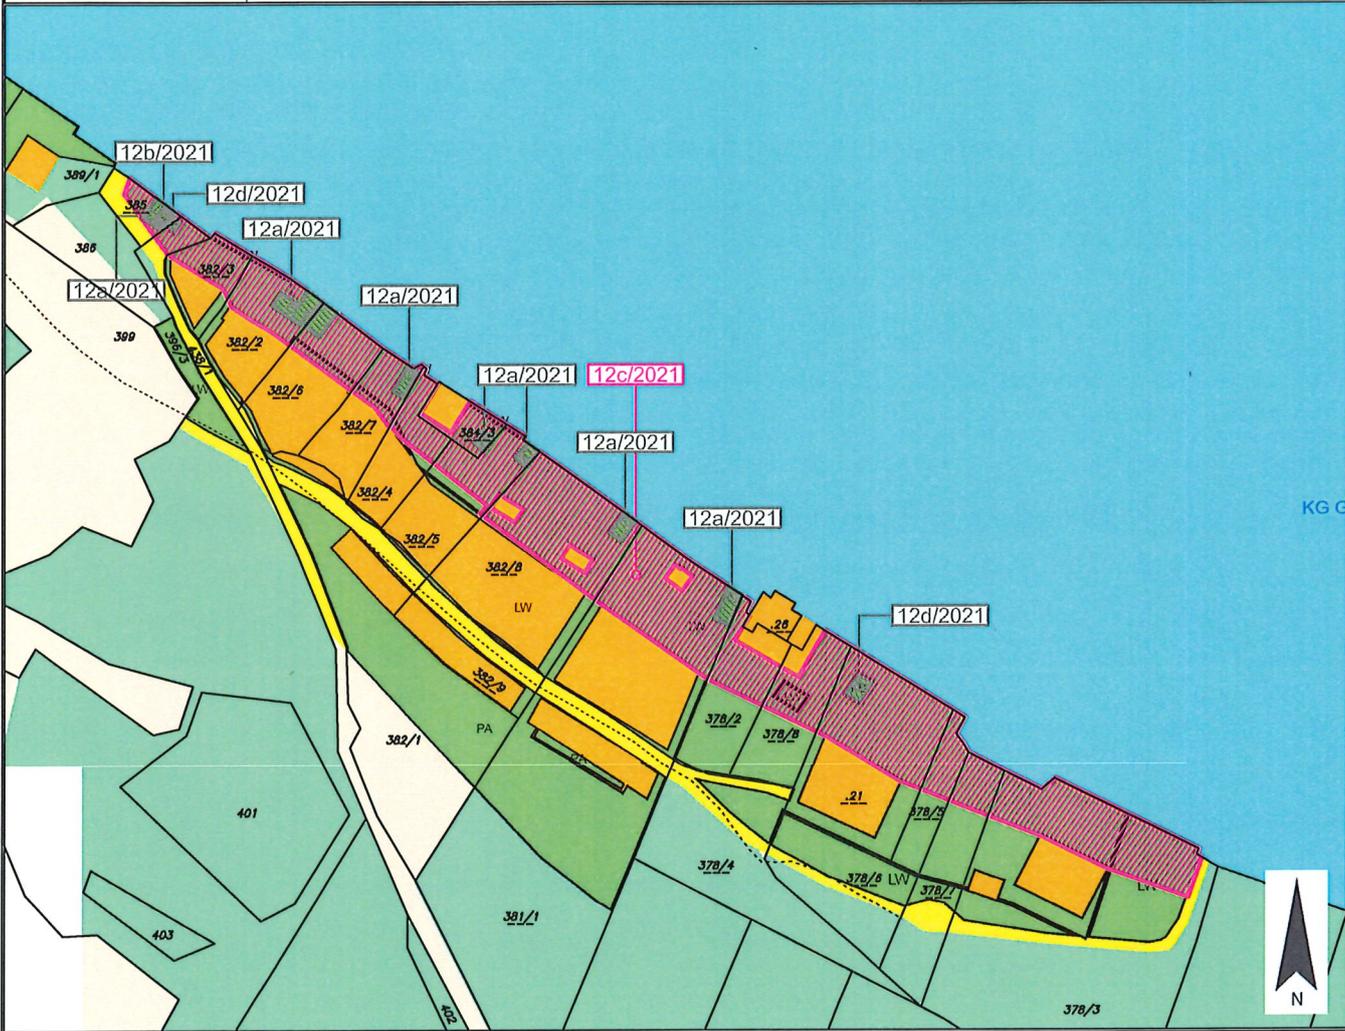

Stadtgemeinde
Spittal an der Drau

Europastraße 8, 9524 Villach
Telefon: 04242 23323
E-Mail: office@l-w-k.at
www.l-w-k.at



Art des Planes: Lageplan zum Umwidmungsantrag

VP-Nummer: 12d/2021


Ergänzende
Informationen:

Grundstück Nr.: Teilflächen: 385 (ca. 11 m²), 438/1 (ca. 9 m²), .21 (ca. 34 m²)

Katastralgemeinde: Großegg (73420)

Maßstab: 1:2000

Stand: 18.02.22

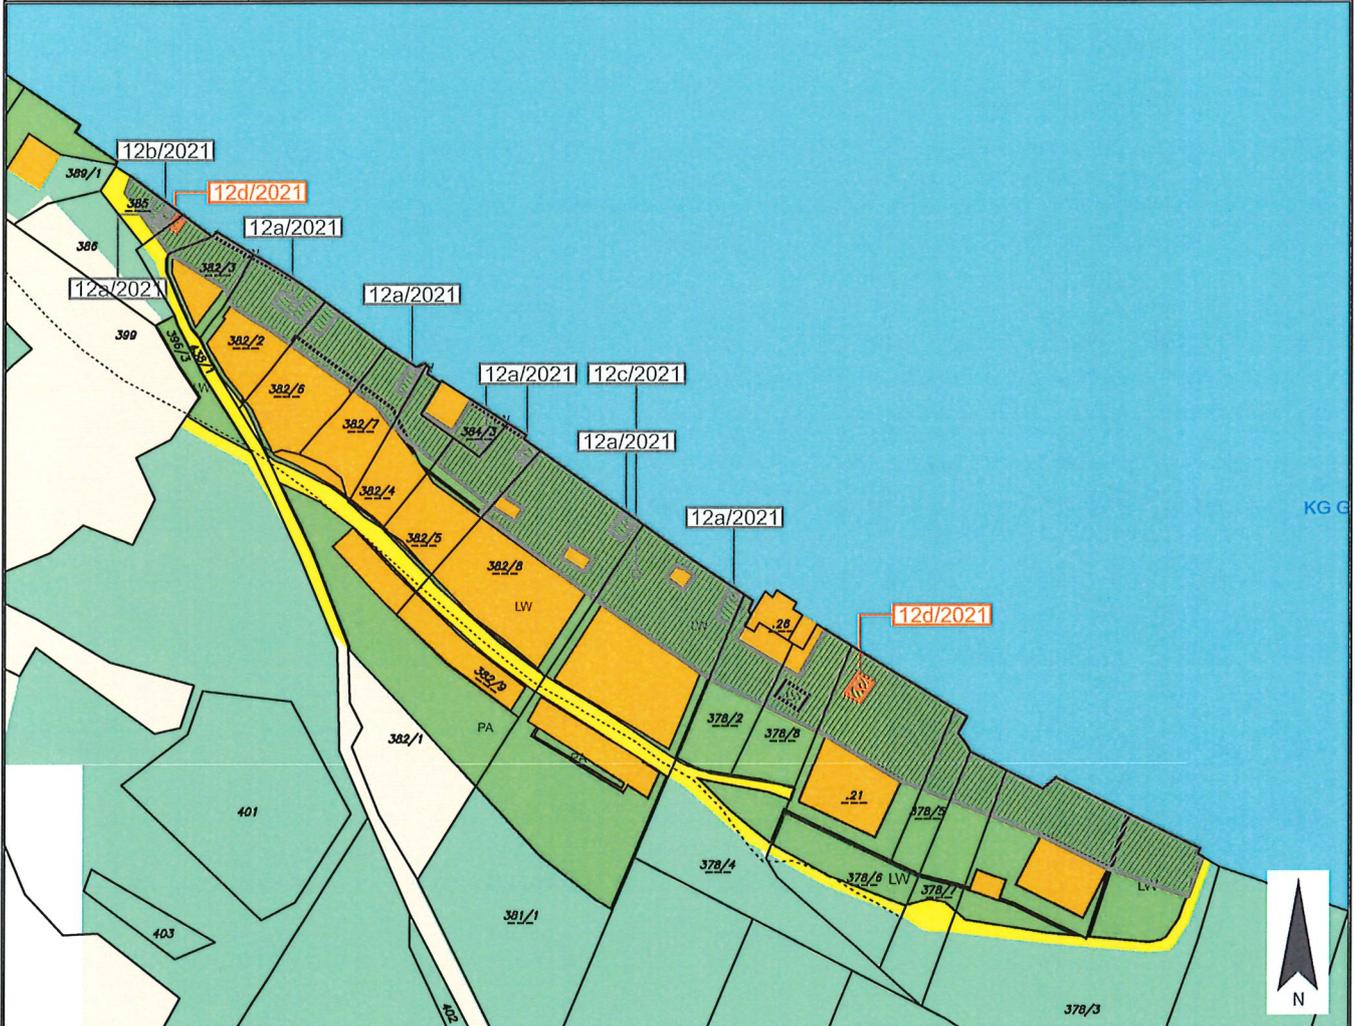

Widmungsänderung von: Grünland - Kabinenbau

Widmungsänderung in: Grünland - Liegewiese und Kabinenbau

Flächenausmaß beschlossen: ca. 54 m²

Kundmachung: vom 06.10.2022 bis 03.11.2022

Gemeinderatsbeschluss in der

Sitzung vom: 05.07.2023

Zahl: 110/100/2023/Mag. H. V. / Co

Genehmigungsvermerk:

	<p style="text-align: center;">Dieses Dokument wurde amtssigniert!</p> <p style="text-align: center;">Informationen unter http://www.spittal-drau.at/buergerservice-amtstafel/amtssignatur.html</p>
<p>Hinweis:</p>	<p>Dieses Dokument wurde amtssigniert. Auch ein Ausdruck dieses Dokumentes hat gemäß § 20 E-Government-Gesetz die Beweiskraft einer öffentlichen Urkunde.</p>

Signatur aufgebracht von Elisabeth Koschitz, 09.02.2024 09:15:21