


	Stadtgemeinde:  SPITTAL/DRAU	A-9524 Villach Europastraße 8 Telefon: +43 4242 23323 Telefax: +43 4242 23323-79 e-mail: office@l-w-k.at www.l-w-k.at	
--	------------------------------------	---	---

Art des Planes:	Lageplan zum Umwidmungsantrag	VPG-Nummer: 25/2017
-----------------	-------------------------------	---------------------

Ergänzende Informationen:	Grundstücks Nr.: Teilflächen von 81/36 (ca. 298m <sup>2</sup> ), 81/35 (ca. 209m <sup>2</sup> ), 80/16 (ca.197m <sup>2</sup> ), 80/15 (ca.373m <sup>2</sup> ), 80/14 (ca.209m <sup>2</sup> ), 80/13 (ca.117m <sup>2</sup> ), 80/12 (ca.477m <sup>2</sup> )
	Katastralgemeinde: Grossegg (73420)
	Maßstab: 1 : 2000

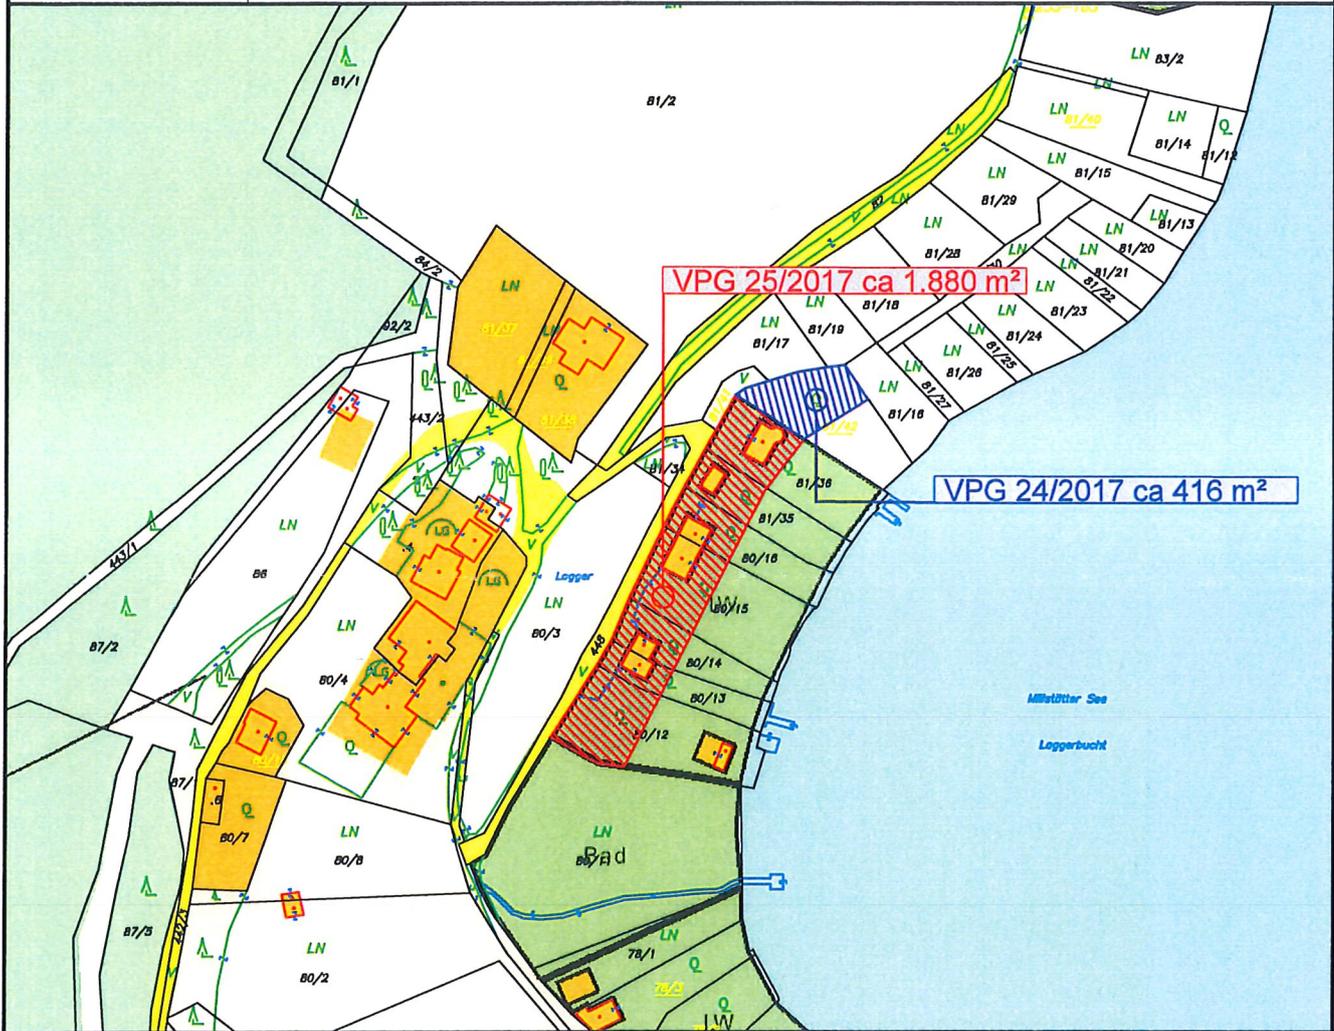

Widmungsänderung von:	Grünland - Liegewiese
-----------------------	-----------------------

Widmungsänderung in:	Bauland - Kurgebiet
----------------------	---------------------

Flächenausmaß beschlossen:	ca. 1.880 m <sup>2</sup>	Genehmigt:
----------------------------	--------------------------	------------


Gemeinderatsbeschluss in der Sitzung vom: <u>22.12.2021</u> Zahl: <u>01/0100/2021/Msp.Hu/Vo.</u>	Genehmigt mit Bescheid vom: <u>02. MAI 2022</u> Zl. 3Ro. <u>113-1/6-2</u> Amt der Kärntner Landesregierung
--	---

	Stadtgemeinde:  SPITTAL/DRAU	A-9524 Villach Europastraße 8 Telefon: +43 4242 23323 Telefax: +43 4242 23323-79 e-mail: office@l-w-k.at www.l-w-k.at
--	------------------------------------	---



Art des Planes:	Lageplan zum Umwidmungsantrag	VPG-Nummer: 26a/2017
-----------------	-------------------------------	----------------------

Ergänzende Informationen:	Grundstücks Nr.: Teilflächen von 78/1 (ca. 272m <sup>2</sup> ), 78/3 (ca. 325m <sup>2</sup> ), 78/2 (ca.295m <sup>2</sup> ), 77/ 1 (ca.258m <sup>2</sup> ), 77/2 (ca.244m <sup>2</sup> )	
	Katastralgemeinde: Grossegg (73420)	
	Maßstab: 1 : 2000	

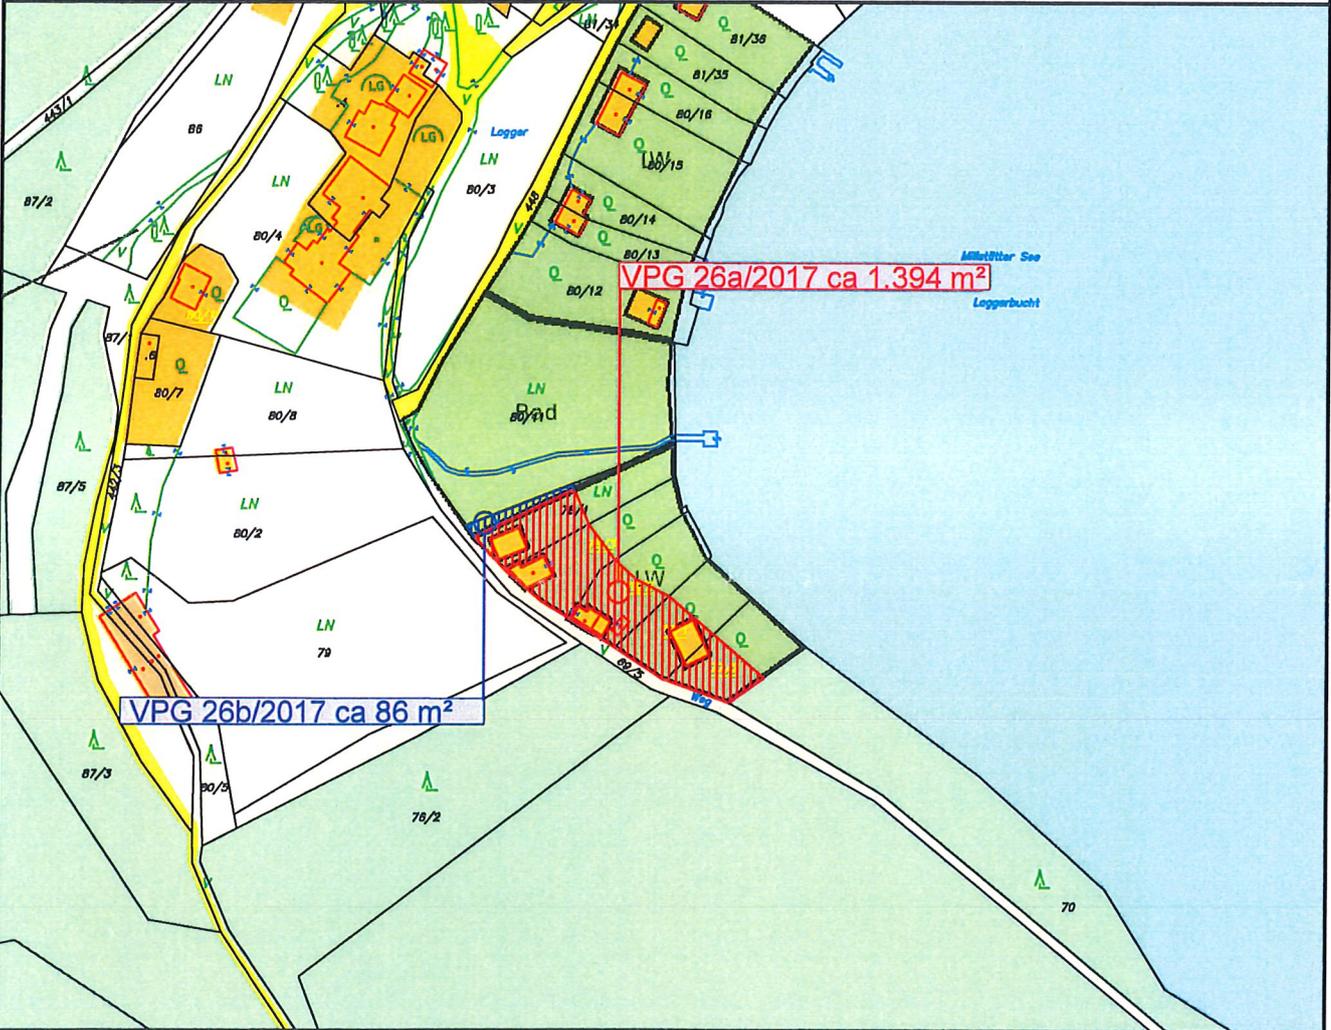

Widmungsänderung von:	Grünland - Liegewiese
-----------------------	-----------------------

Widmungsänderung in:	Bauland - Kurgebiet
----------------------	---------------------

Flächenausmaß beschlossen:	ca. 1.394 m <sup>2</sup>	Genehmigt:
----------------------------	--------------------------	------------

Gemeinderatsbeschluss in der Sitzung vom: <u>22.12.2021</u> Zahl: <u>01/0100/2021/Msp.Hv/Vo.</u>	Genehmigt mit Bescheid vom: <u>02. MAI 2022</u> Zl. 3Ro. <u>113-1/6-22</u> Amt der Kärntner Landesregierung
--	--

Stadtgemeinde:  
SPITTAL/DRAU

A-9524 Villach Europastraße 8  
Telefon: +43 4242 23323  
Telefax: +43 4242 23323-79  
e-mail: office@l-w-k.at  
www.l-w-k.at



Art des Planes: Lageplan zum Umwidmungsantrag


VPG-Nummer: 26b/2017

Ergänzende Informationen:

Grundstücks Nr.: Teilfläche von 78/1 (ca. 86m<sup>2</sup>)

Katastralgemeinde: Grossegg (73420)

Maßstab: 1 : 2000

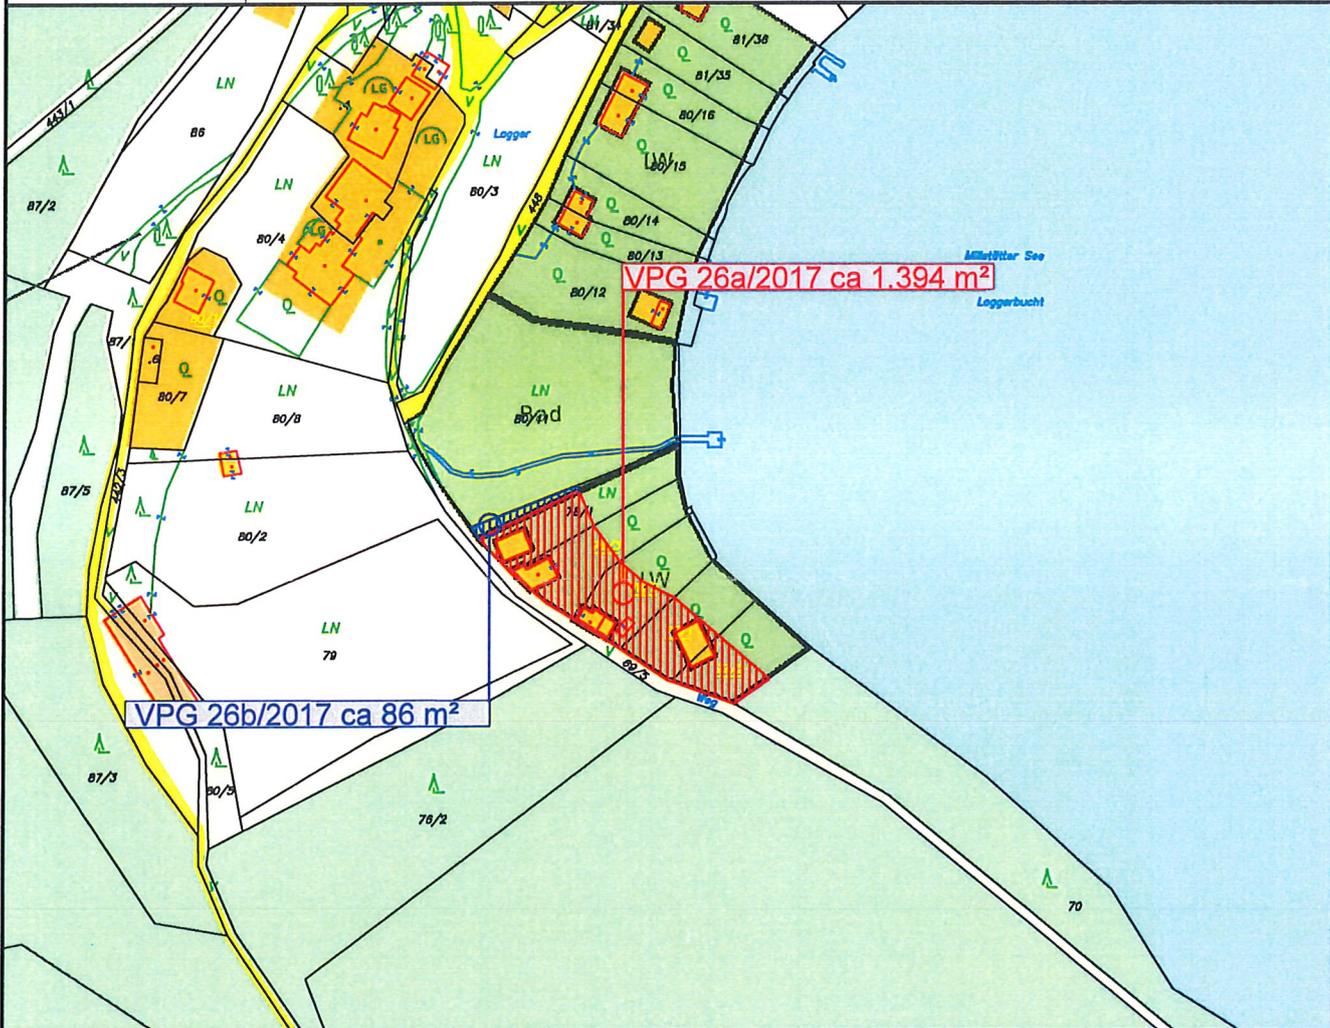

Widmungsänderung von: Grünland - Bad

Widmungsänderung in: Bauland - Kurgebiet

Flächenausmaß beschlossen: ca. 86 m<sup>2</sup>

Genehmigt:

Gemeinderatsbeschluss in der  
Sitzung vom: 22.12.2021

Genehmigt mit Bescheid vom:  
02. MAI 2022

Zahl: 01/0100/2021/Mop.Hu/Vo.


Zl. 3Ro. 113-1/6-61

Amt der Kärntner Landesregierung

	Stadtgemeinde:  SPITTAL/DRAU	A-9524 Villach Europastraße 8 Telefon: +43 4242 23323 Telefax: +43 4242 23323-79 e-mail: office@l-w-k.at www.l-w-k.at	 <small>Logler, Wurzer &amp; Knoppinger Ziviltechniker GmbH</small>
--	------------------------------------	---	---

Art des Planes:	Lageplan zum Umwidmungsantrag	VPG-Nummer: 27/2017
-----------------	-------------------------------	---------------------

Ergänzende Informationen:	Grundstücks Nr.: Teilflächen von 81/10 (ca. 436m <sup>2</sup> ), 81/11 (ca. 677m <sup>2</sup> )	
	Katastralgemeinde: Grossegg (73420)	
	Maßstab: 1 : 2000	

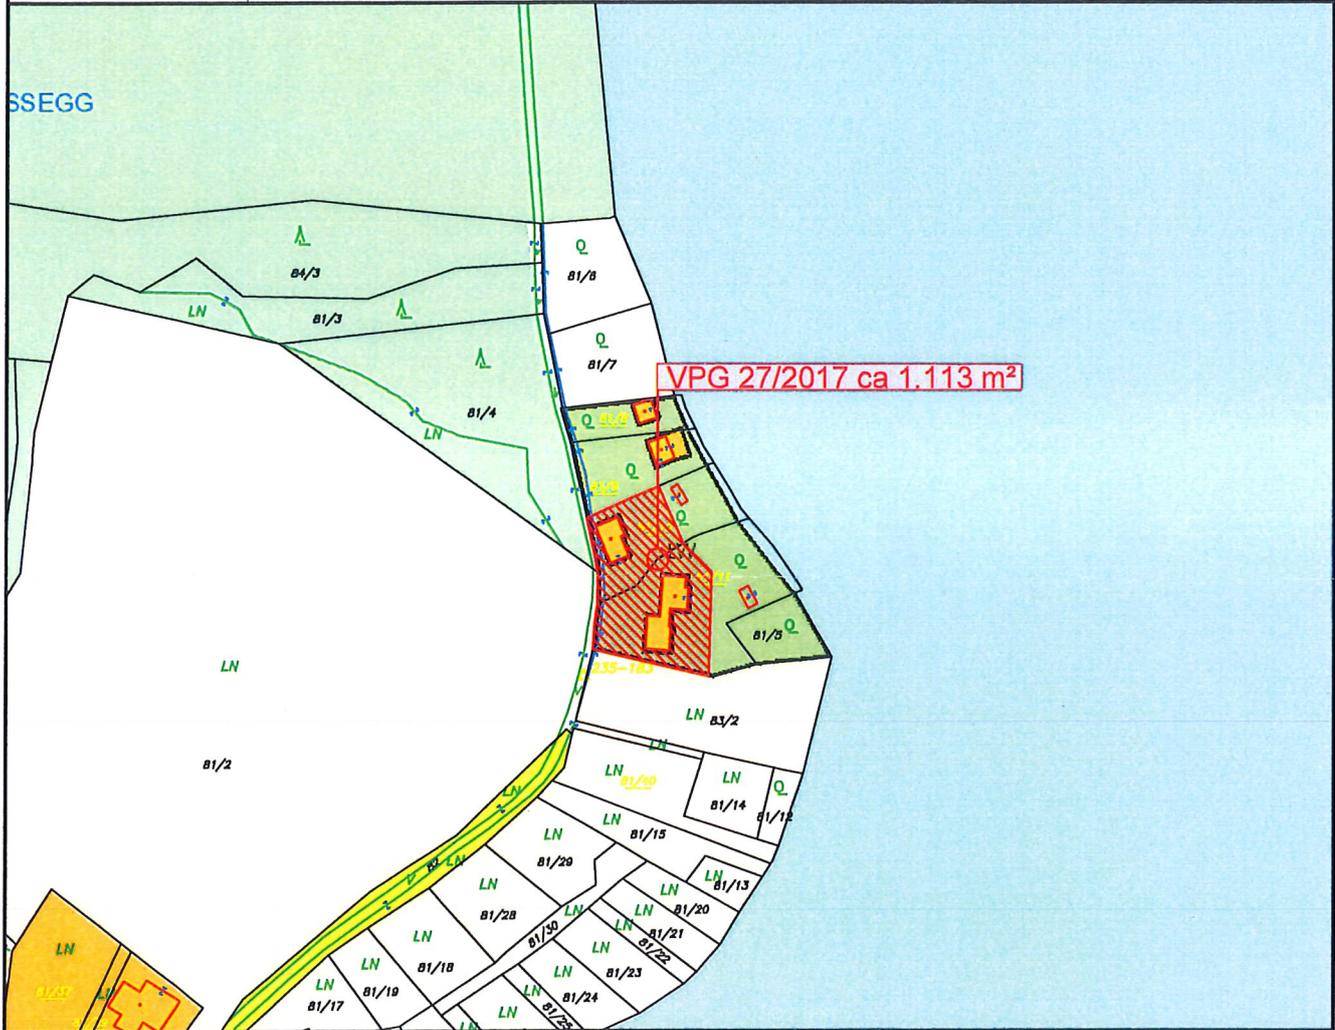

Widmungsänderung von:	Grünland - Liegewiese
-----------------------	-----------------------

Widmungsänderung in:	Bauland - Kurgebiet
----------------------	---------------------

Flächenausmaß beschlossen:	ca. 1.113 m <sup>2</sup>	Genehmigt:
----------------------------	--------------------------	------------

Gemeinderatsbeschluss in der Sitzung vom: <u>22.12.2021</u> Zahl: <u>01/0100/2021/Map.Nu/Vo.</u>	Genehmigt mit Bescheid vom: <u>02. MAI 2022</u> Zl. 3Ro. <u>113-1/6-11</u> Amt der Kärntner Landesregierung
--	--