





Stadtgemeinde  
Spittal an der Drau

Europastraße 8, 9524 Villach  
Telefon: 04242 23323  
E-Mail: office@l-w-k.at  
www.l-w-k.at



Art des Planes: Lageplan zum Umwidmungsantrag

VPG-Nummer: 12b/2021


Ergänzende  
Informationen:

Grundstück Nr.: Teilfläche: 385 (ca. 11 m<sup>2</sup>)

Katastralgemeinde: Großegg (73420)

Maßstab: 1:2000

Stand: 18.02.2022

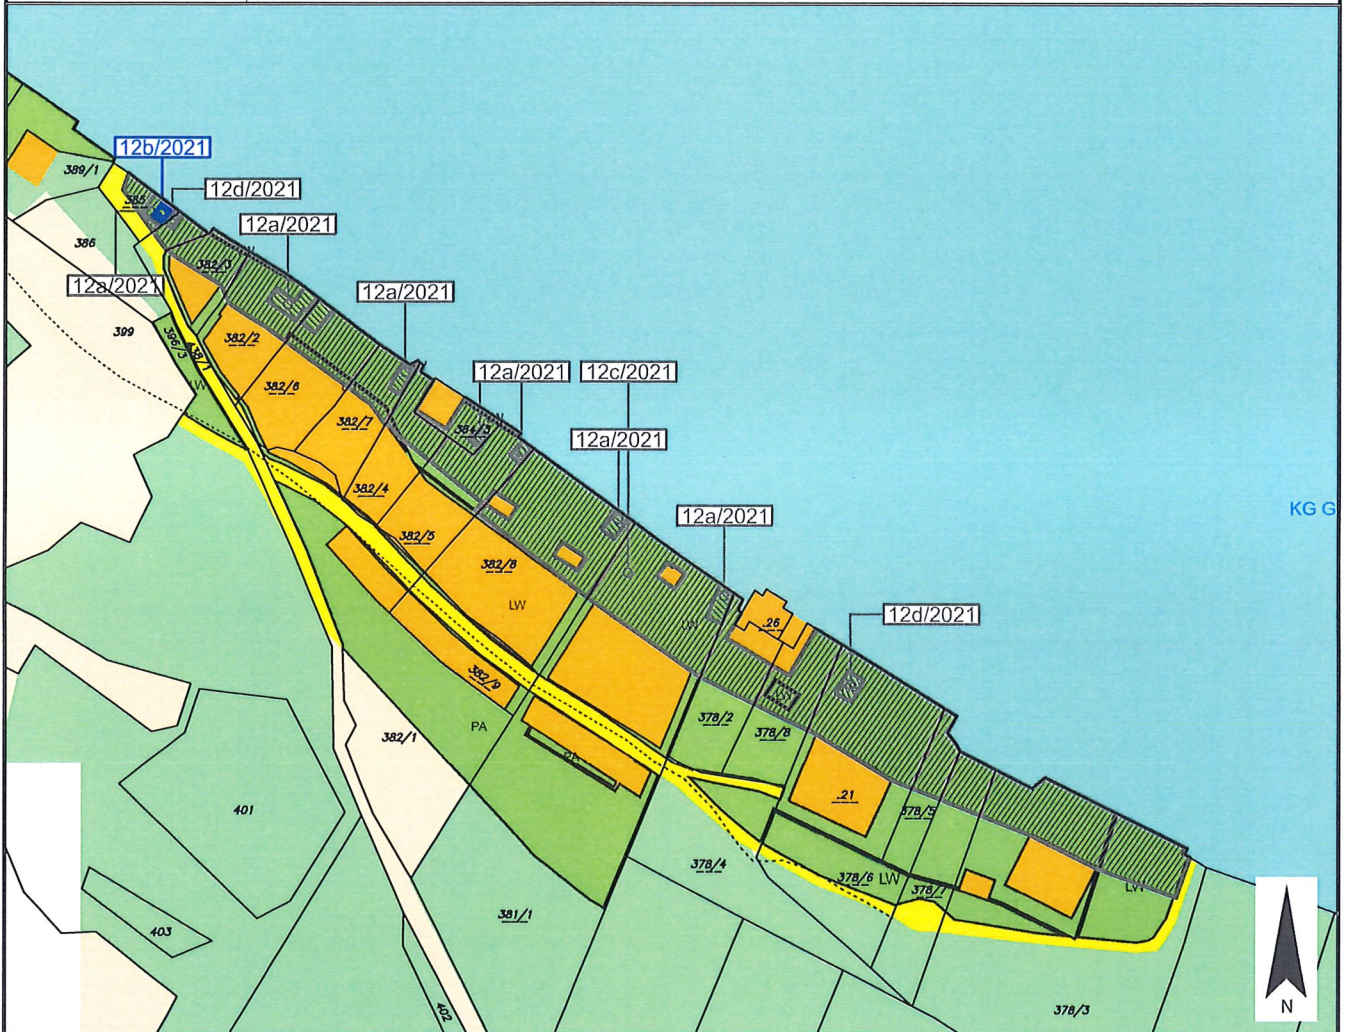

Widmungsänderung von: Grünland - Kabinenbau




Widmungsänderung in: Grünland - Bootshaus

Flächenausmaß beschlossen: ca. 11 m<sup>2</sup>

Kundmachung: vom \_\_\_\_\_ bis \_\_\_\_\_

Gemeinderatsbeschluss in der  
Sitzung vom: \_\_\_\_\_  
Zahl: \_\_\_\_\_

Genehmigungsvermerk:

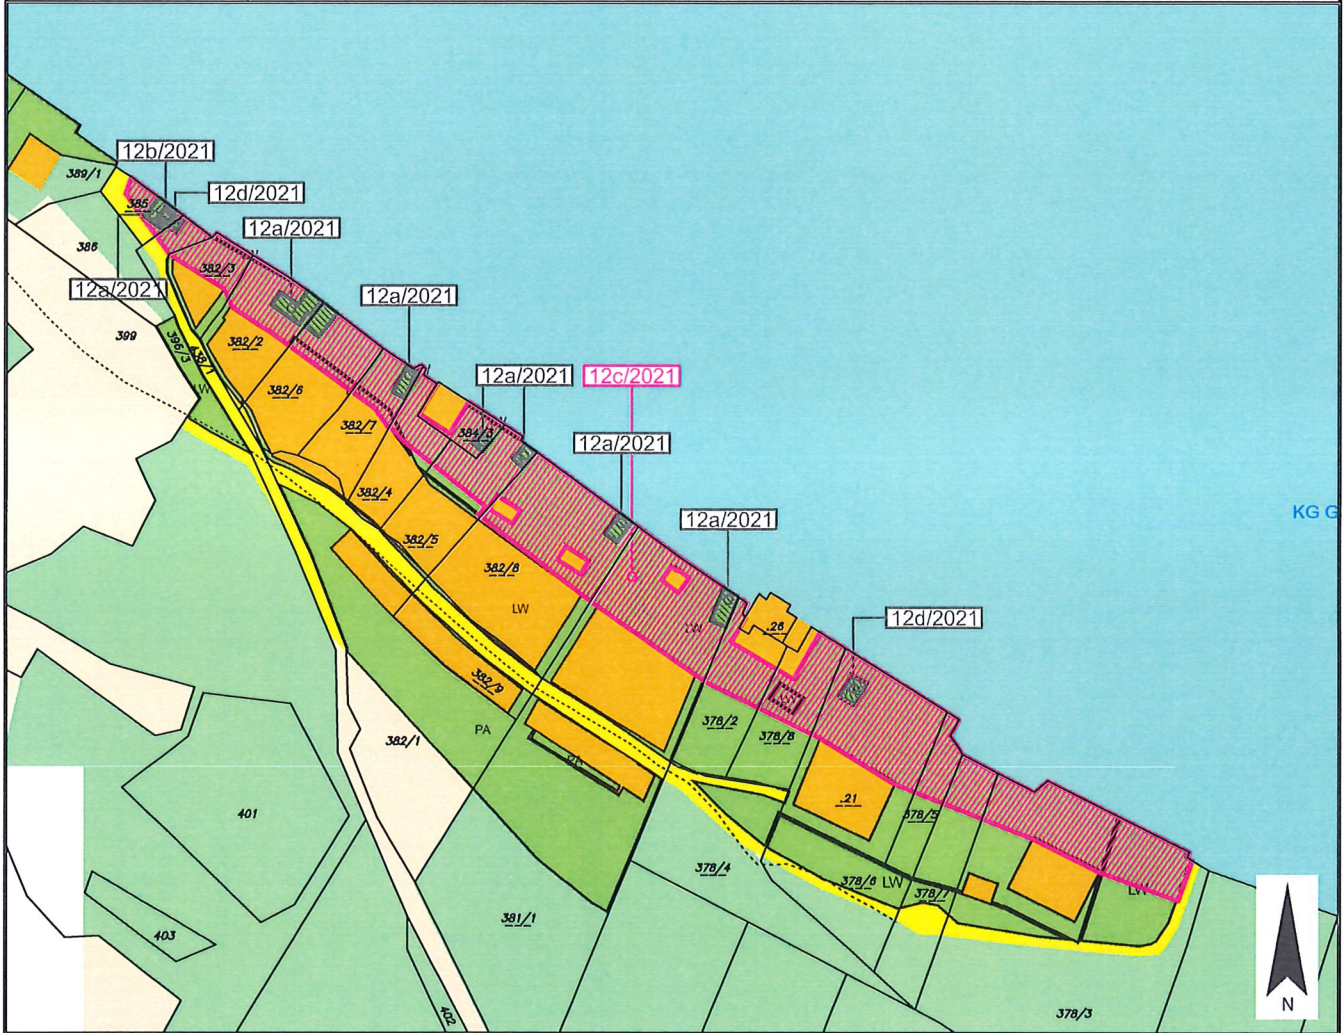	Stadtgemeinde Spittal an der Drau	Europastraße 8, 9524 Villach Telefon: 04242 23323 E-Mail: office@l-w-k.at www.l-w-k.at	
Art des Planes: Lageplan zum Umwidmungsantrag		VPG-Nummer: 12c/2021	
Ergänzende Informationen:	Grundstück Nr.: Teilflächen: .21 (ca. 778 m <sup>2</sup> ), 378/2 (ca. 249 m <sup>2</sup> ), 378/3 (ca. 876 m <sup>2</sup> ), 378/5 (ca. 162 m <sup>2</sup> ), 378/7 (ca. 157 m <sup>2</sup> ), 378/8 (ca. 481 m <sup>2</sup> ), 381/1 (ca. 803 m <sup>2</sup> ), 382/2 (ca. 277 m <sup>2</sup> ), 382/3 (ca. 192 m <sup>2</sup> ), 382/4 (ca. 184 m <sup>2</sup> ), 382/5 (ca. 298 m <sup>2</sup> ), 382/6 (ca. 278 m <sup>2</sup> ), 382/7 (ca. 179 m <sup>2</sup> ), 382/8 (ca. 781 m <sup>2</sup> ), 384/3 (ca. 126 m <sup>2</sup> ), 385 (ca. 62 m <sup>2</sup> ), 438/1 (ca. 73 m <sup>2</sup> )		Katastralgemeinde: Großegg (73420)  Maßstab: 1:2000  Stand: 18.02.2022
			
Widmungsänderung von: Grünland - Liegewiese			
Widmungsänderung in: Grünland - Liegewiese und Kabinenbau			
Flächenausmaß beschlossen: ca. 5.956 m <sup>2</sup>			
Kundmachung: vom _____		bis _____	
Gemeinderatsbeschluss in der Sitzung vom: _____ Zahl: _____		Genehmigungsvermerk:	



Stadtgemeinde  
Spittal an der Drau

Europastraße 8, 9524 Villach  
Telefon: 04242 23323  
E-Mail: office@l-w-k.at  
www.l-w-k.at



Art des Planes: Lageplan zum Umwidmungsantrag

VP-Nummer: 12d/2021


Ergänzende  
Informationen:

Grundstück Nr.: Teilflächen: 385 (ca. 11 m<sup>2</sup>), 438/1 (ca. 9 m<sup>2</sup>), .21 (ca. 34 m<sup>2</sup>)

Katastralgemeinde: Großegg (73420)

Maßstab: 1:2000

Stand: 18.02.22

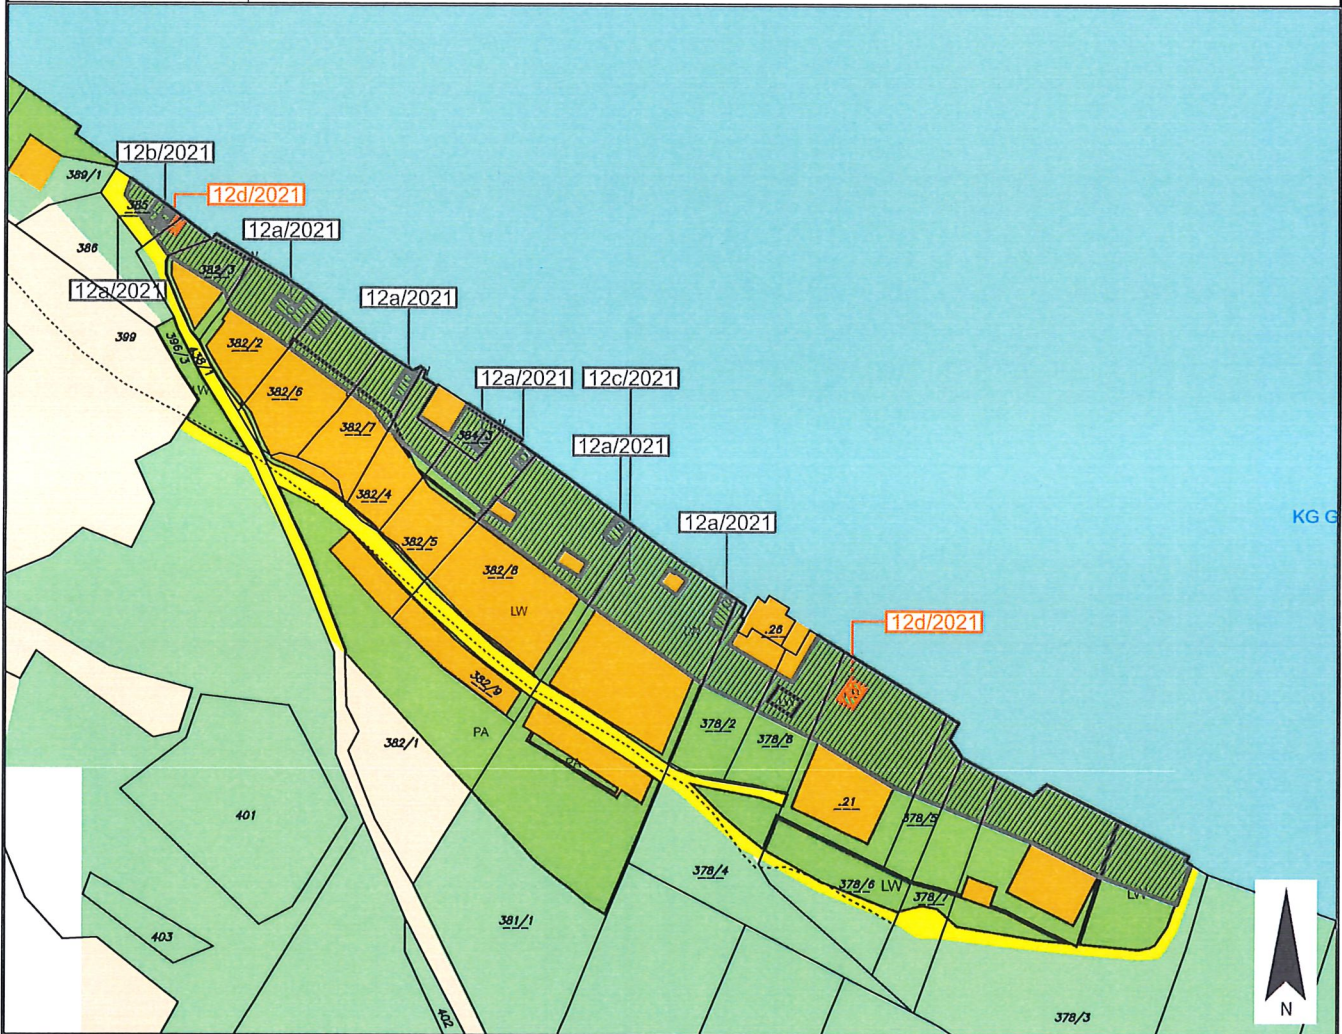

Widmungsänderung von: Grünland - Kabinenbau


Widmungsänderung in: Grünland - Liegewiese und Kabinenbau

Flächenausmaß beschlossen: ca. 54 m<sup>2</sup>

Kundmachung: vom \_\_\_\_\_ bis \_\_\_\_\_

Gemeinderatsbeschluss in der  
Sitzung vom: \_\_\_\_\_  
Zahl: \_\_\_\_\_

Genehmigungsvermerk:

	<p><b>Dieses Dokument wurde amtssigniert!</b></p> <p>Informationen unter <a href="http://www.spittal-drau.at/buergerservice-amtstafel/amtssignatur.html">http://www.spittal-drau.at/buergerservice-amtstafel/amtssignatur.html</a></p>
<p><b>Hinweis:</b></p>	<p>Dieses Dokument wurde amtssigniert. Auch ein Ausdruck dieses Dokumentes hat gemäß § 20 E-Government-Gesetz die Beweiskraft einer öffentlichen Urkunde.</p>

Signatur aufgebracht von Elisabeth Koschitz, 04.10.2022 10:52:59