
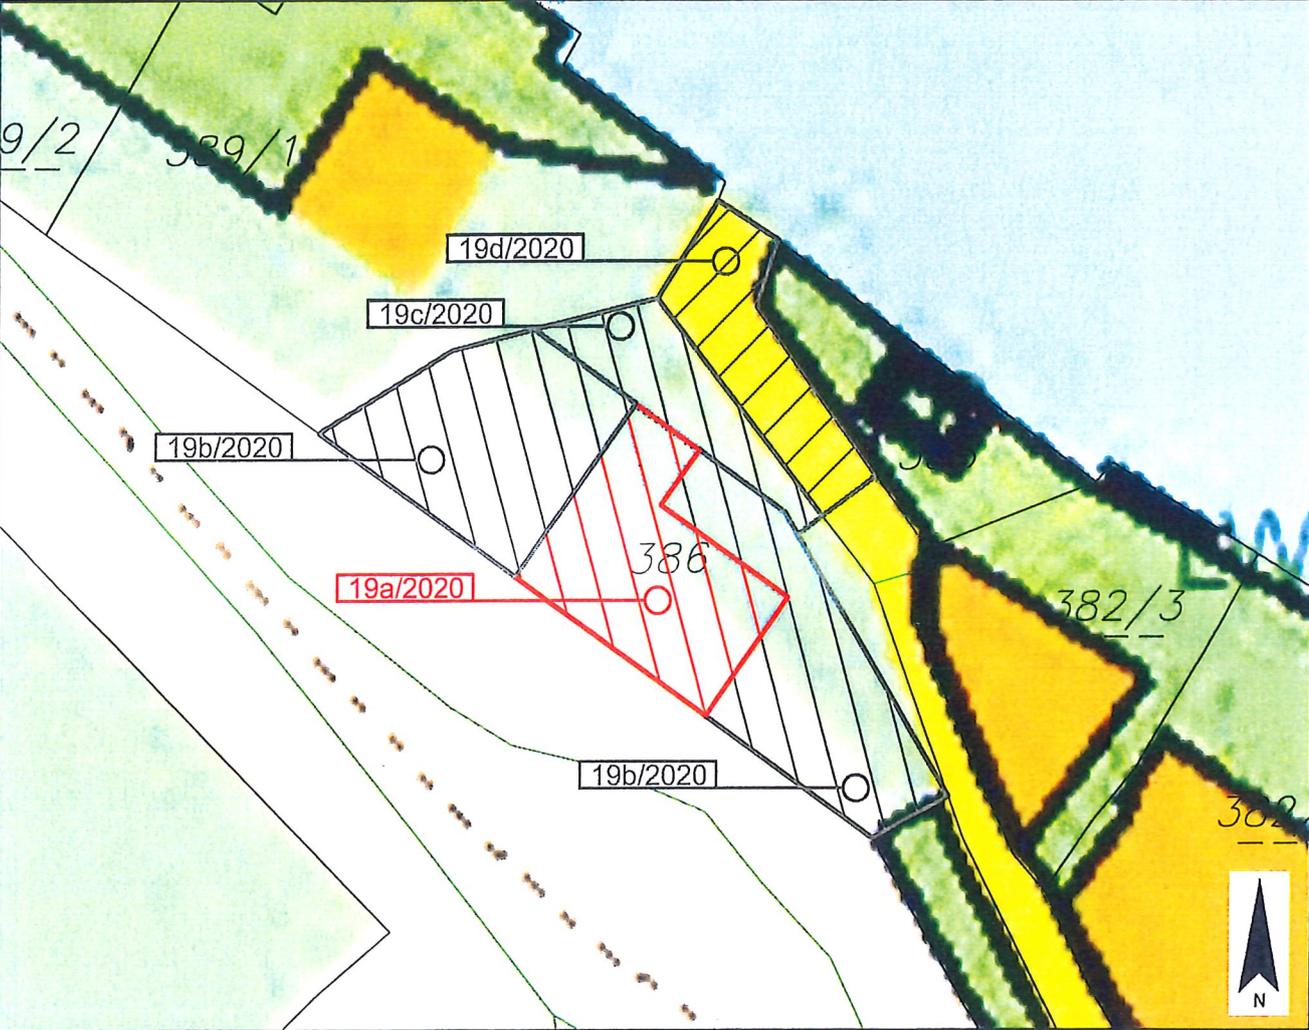


	Stadtgemeinde Spittal an der Draa	Europastraße 8, 9524 Villach Telefon: 04242 23323 E-Mail: office@l-w-k.at www.l-w-k.at	 Lagler, Würzer & Knappinger Ziviltechniker GmbH
Art des Planes: Lageplan zum Umwidmungsantrag		VPG-Nummer: 19a/2020	
Ergänzende Informationen:	Grundstück Nr.:      Teilfläche: 386.		
	Katastralgemeinde:      Großegg (73420)		
	Maßstab:                      1:500		Stand: 26.05.2021
			
Widmungsänderung von:		Grünland - Für die Land- und Forstwirtschaft bestimmte Fläche, Ödland	
Widmungsänderung in:		Bauland - Kurgebiet	
Flächenausmaß beschlossen:		ca. 190 m <sup>2</sup>	
Kundmachung:		vom <u>28.10.2021</u> bis <u>24.11.2021</u>	
Gemeinderatsbeschluss in der Sitzung vom: <u>06.07.2022</u> Zahl: <u>01/0100/2022</u>		Genehmigungsvermerk:	

	Stadtgemeinde Spittal an der Drauf	Europastraße 8, 9524 Villach Telefon: 04242 23323 E-Mail: office@l-w-k.at www.l-w-k.at	 Lagler, Wurzer & Knöppinger Ziviltechniker GmbH
Art des Planes: Lageplan zum Umwidmungsantrag		VPG-Nummer: 19b/2020	
Ergänzende Informationen:	Grundstück Nr.: Teilfläche: 386		
	Katastralgemeinde: Großegg (73420)		
	Maßstab: 1:500		Stand: 26.05.2021
			
Widmungsänderung von:		Grünland - Für die Land- und Forstwirtschaft bestimmte Fläche, Ödland	
Widmungsänderung in:		Grünland - Garten	
Flächenausmaß beschlossen:		ca. 396 m <sup>2</sup>	
Kundmachung:		vom <u>28.10.2021</u> bis <u>24.11.2021</u>	
Gemeinderatsbeschluss in der Sitzung vom: <u>06.07.2022</u> Zahl: <u>01/0100/2022</u>		Genehmigungsvermerk:	

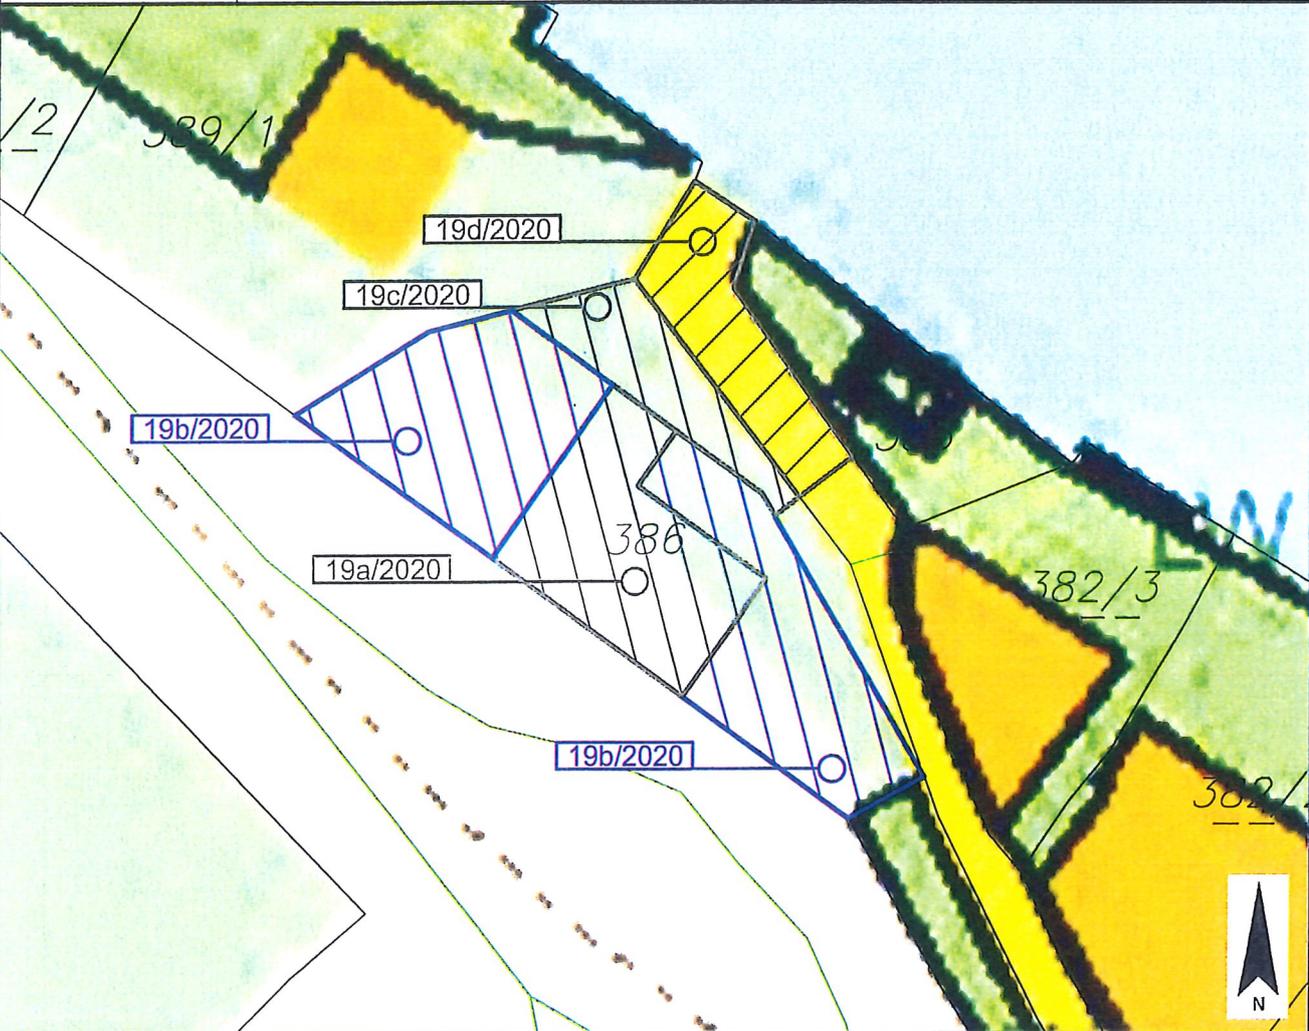

Stadtgemeinde  
Spittal an der Drau

Europastraße 8, 9524 Villach  
Telefon: 04242 23323  
E-Mail: office@l-w-k.at  
www.l-w-k.at



Art des Planes: Lageplan zum Umwidmungsantrag

VPG-Nummer: 19c/2020


Ergänzende  
Informationen:

Grundstück Nr.: Teilfläche: 386

Katastralgemeinde: Großegg (73420)

Maßstab: 1:500

Stand: 26.05.2021

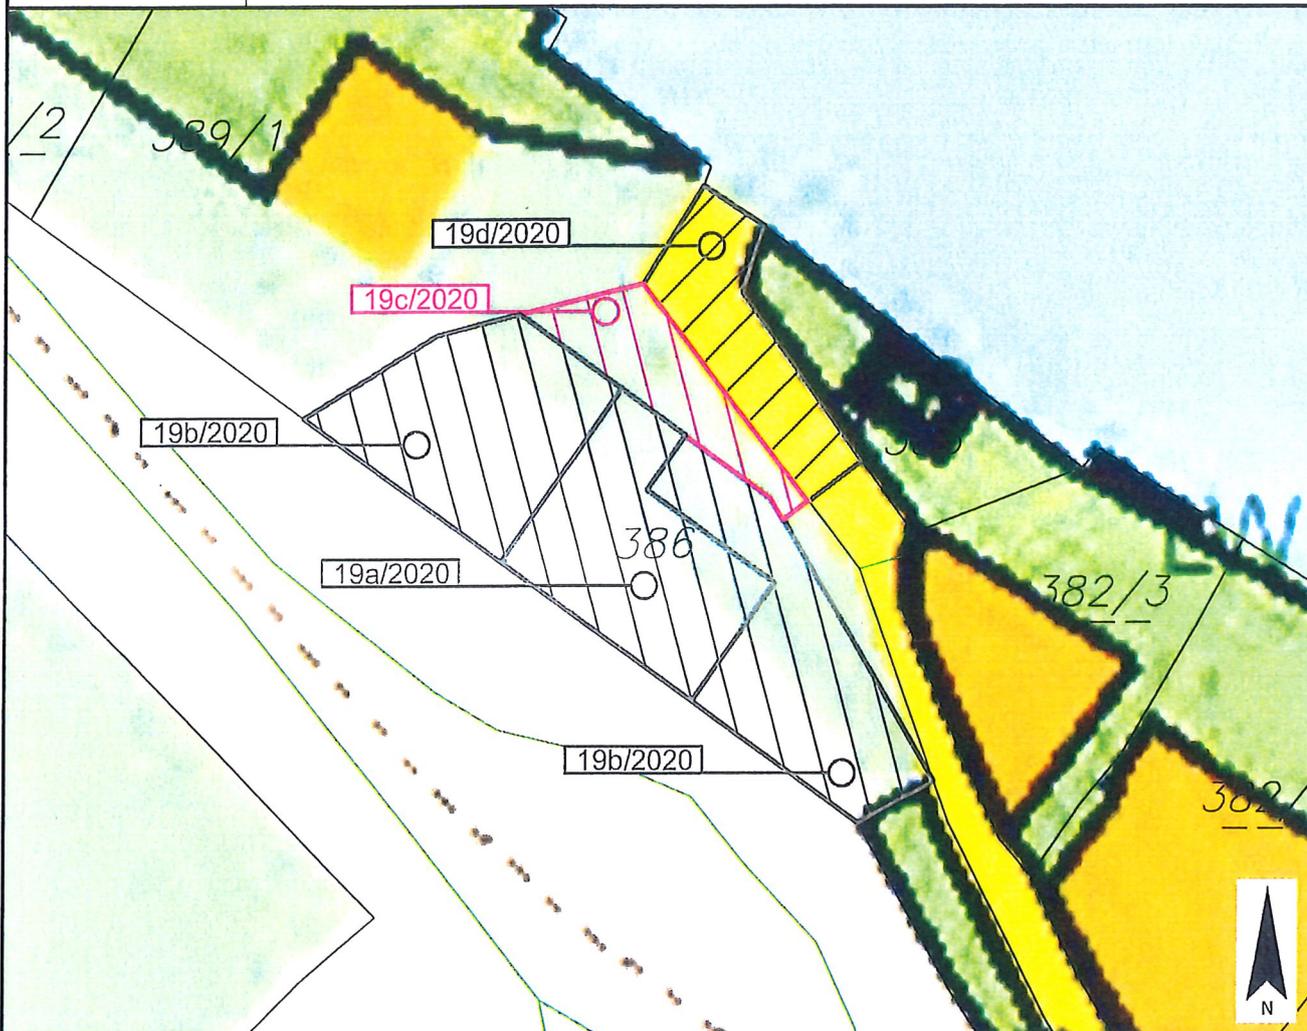

Widmungsänderung von: Grünland - Für die Land- und Forstwirtschaft bestimmte Fläche, Ödland

Widmungsänderung in: Grünland - Liegewiese

Flächenausmaß beschlossen: ca. 94 m<sup>2</sup>

Kundmachung: vom 28.10.2021 bis 24.11.2021

Gemeinderatsbeschluss in der

Sitzung vom: 06.07.2022

Zahl: 01/0100/2022

Genehmigungsvermerk:



Stadtgemeinde  
Spittal an der Drau

Europastraße 8, 9524 Villach  
Telefon: 04242 23323  
E-Mail: office@l-w-k.at  
www.l-w-k.at



Art des Planes: Lageplan zum Umwidmungsantrag

VPG-Nummer: 19d/2020


Ergänzende  
Informationen:

Grundstück Nr.: Teilfläche: 438/1

Katastralgemeinde: Großegg (73420)

Maßstab: 1:500

Stand: 26.05.2021

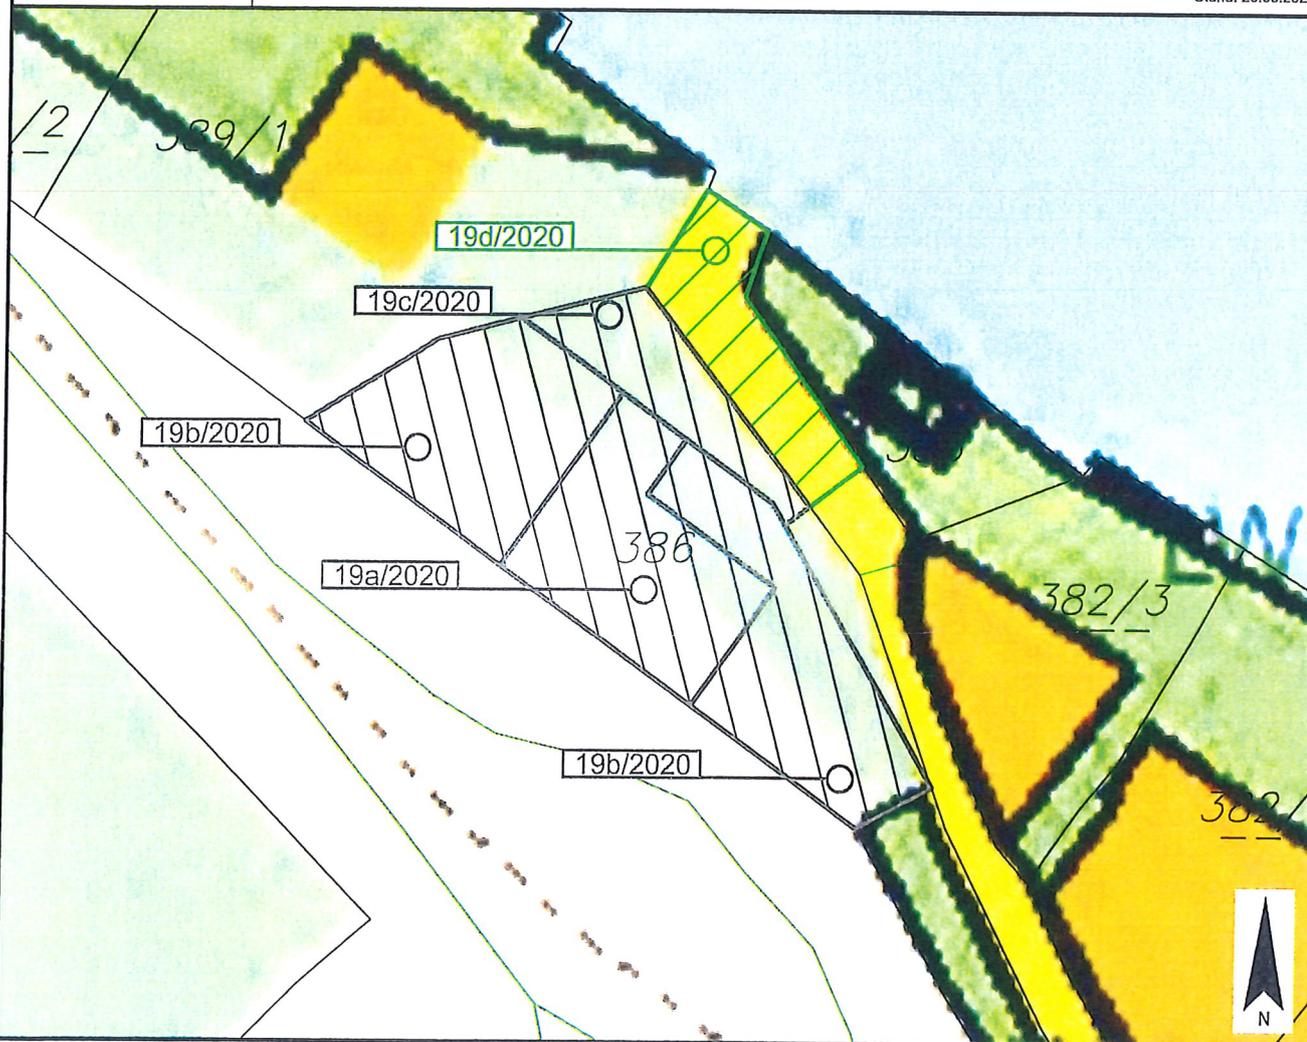

Widmungsänderung von: Verkehrsflächen - allgemeine Verkehrsfläche

Widmungsänderung in: Grünland - Liegewiese

Flächenausmaß beschlossen: ca. 118 m<sup>2</sup>

Kundmachung: vom 28.10.2021 bis 24.11.2021

Gemeinderatsbeschluss in der  
Sitzung vom: 06.07.2022  
Zahl: 01 | 0100 | 2022

Genehmigungsvermerk:

 The logo is circular with a white background. It features a red shield in the center containing a white eagle with its wings spread, a yellow star above its head, and a red cross. The text "Stadtgemeinde Spittal an der Drau" is written in a black circle around the top, and "@ Amtssignatur" is written at the bottom.	<p><b>Dieses Dokument wurde amtssigniert!</b></p> <p>Informationen unter <a href="http://www.spittal-drau.at/buergerservice-amtstafel/amtssignatur.html">http://www.spittal-drau.at/buergerservice-amtstafel/amtssignatur.html</a></p>
<p><b>Hinweis:</b></p>	<p>Dieses Dokument wurde amtssigniert. Auch ein Ausdruck dieses Dokumentes hat gemäß § 20 E-Government-Gesetz die Beweiskraft einer öffentlichen Urkunde.</p>

Signatur aufgebracht von Elisabeth Koschitz, 24.11.2022 11:12:24