


	Gemeinde Stall	Europastraße 8, 9524 Villach Telefon: 04242 23323 E-Mail: office@l-w-k.at www.l-w-k.at	 Lagler, Wurzer & Knappinger Ziviltechniker GmbH
Art des Planes: Lageplan zur Widmungsanregung		VPG-Nummer: 2/2025	
Ergänzende Informationen:	Grundstück Nr.: Teilfläche: 1450 (ca. 91 m ²)		
	Katastralgemeinde: Stall (73513)		
	Maßstab: 1:1000	Stand: 26.05.2025 DKM 10/2024	
			
Widmungsänderung von: Grünland - Für die Land- und Forstwirtschaft bestimmte Fläche, Ödland			
Widmungsänderung in: Grünland - Carport			
Kundmachung:	vom _____	bis _____	
Flächenausmaß:	ca. 91 m ²		
Gemeinderatsbeschluss in der Sitzung vom: _____			
Zahl: _____			



Gemeinde
Stall

Europastraße 8, 9524 Villach
Telefon: 04242 23323
E-Mail: office@l-w-k.at
www.l-w-k.at

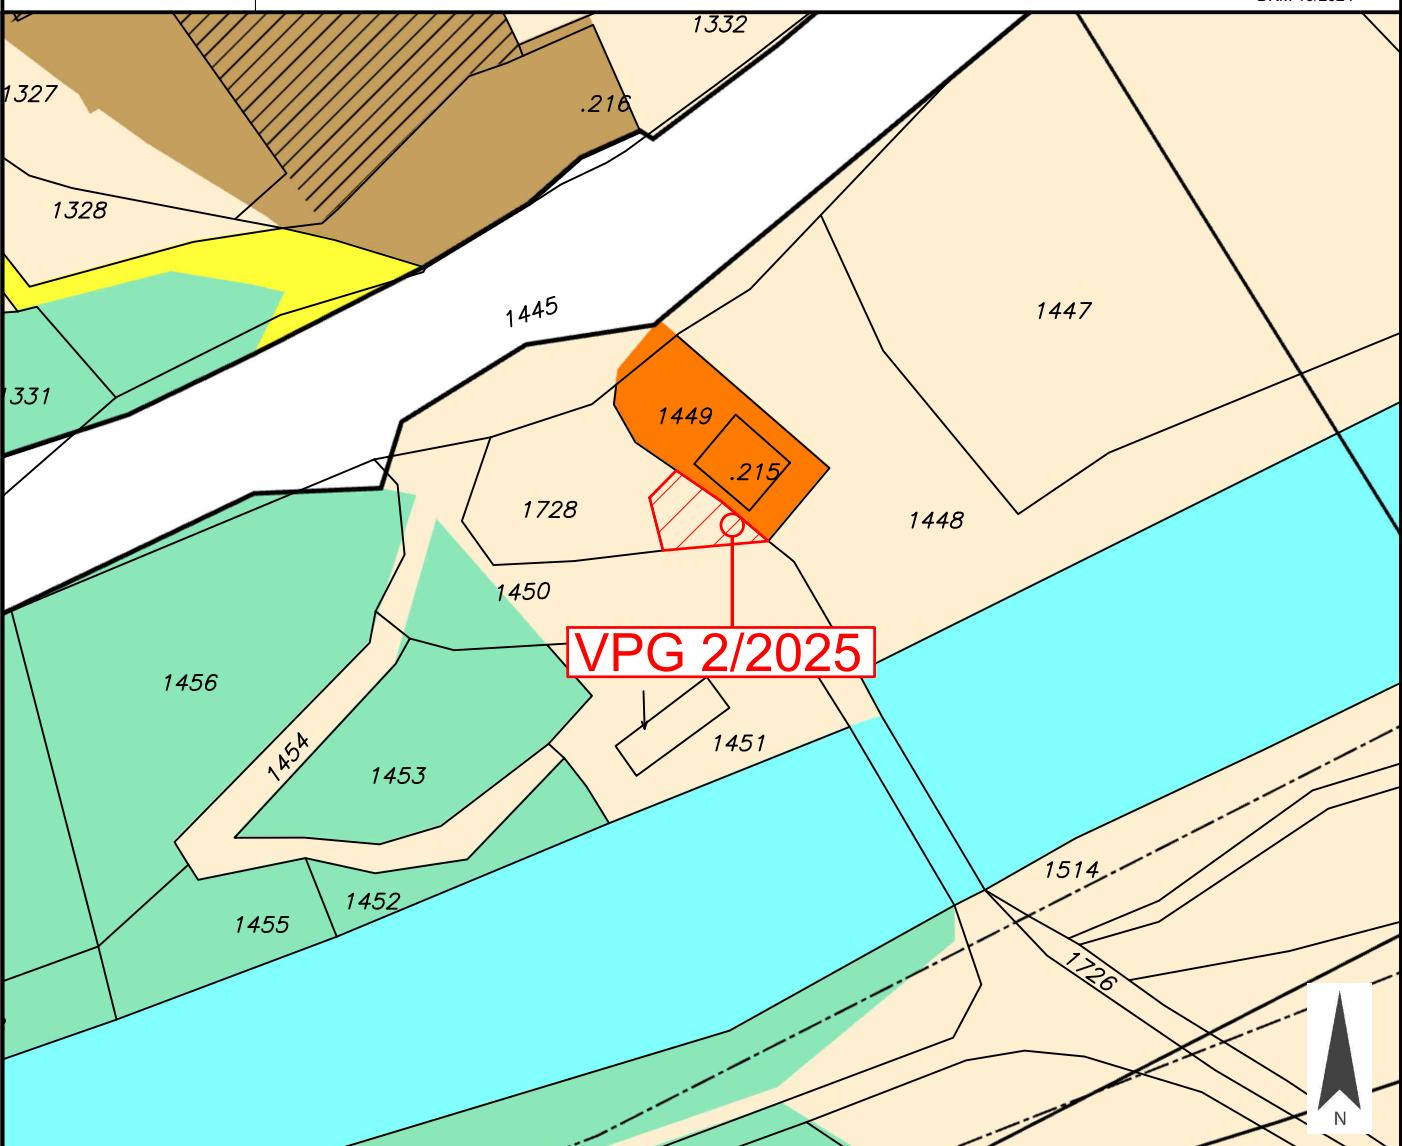

Art des Planes: Lageplan zur Widmungsanregung

VPG-Nummer: 2/2025


Ergänzende
Informationen:

Grundstück Nr.: Teilfläche: 1450 (ca. 91 m²)

Katastralgemeinde: Stall (73513)

Maßstab: 1:1000

Stand: 26.05.2025
DKM 10/2024

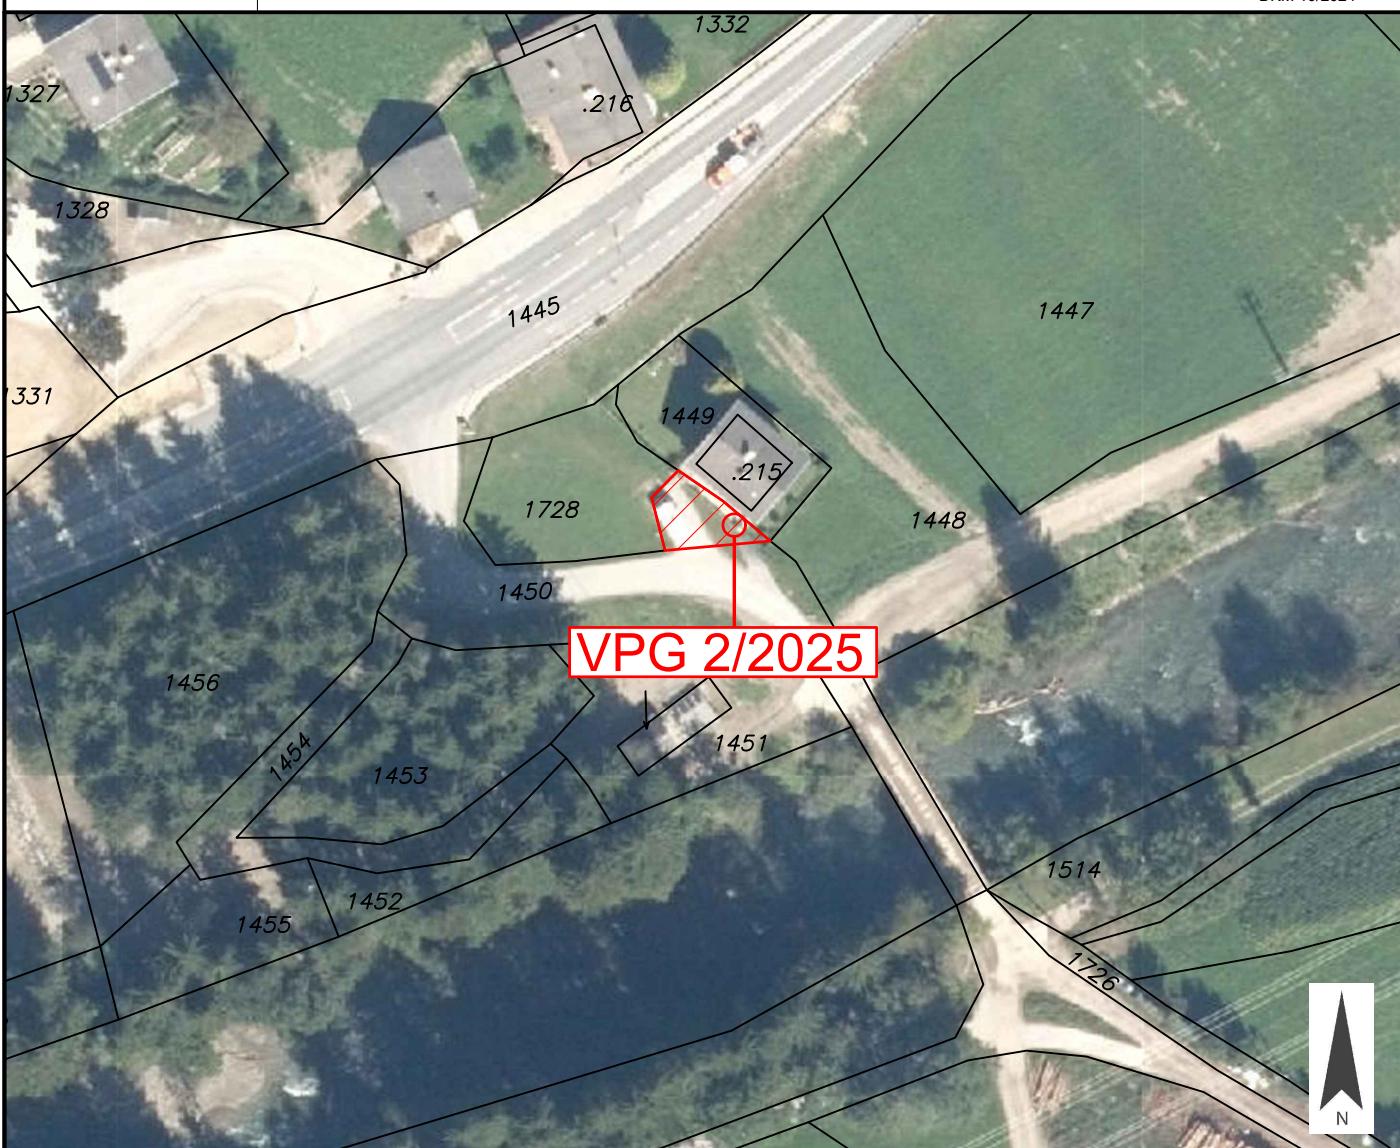

Widmungsänderung von: Grünland - Für die Land- und Forstwirtschaft bestimmte Fläche, Ödland

Widmungsänderung in: Grünland - Carport

Kundmachung: vom _____ bis _____

Flächenausmaß: ca. 91 m²

Gemeinderatsbeschluss in der
Sitzung vom: _____
Zahl: _____



Gemeinde
Stall

Europastraße 8, 9524 Villach
Telefon: 04242 23323
E-Mail: office@l-w-k.at
www.l-w-k.at



Art des Planes: Lageplan zur Widmungsanregung

VPG-Nummer: 2/2025


Ergänzende
Informationen:

Grundstück Nr.: Teilfläche: 1450 (ca. 91 m²)

Katastralgemeinde: Stall (73513)

Maßstab: 1:1000

Stand: 26.05.2025
DKM 10/2024

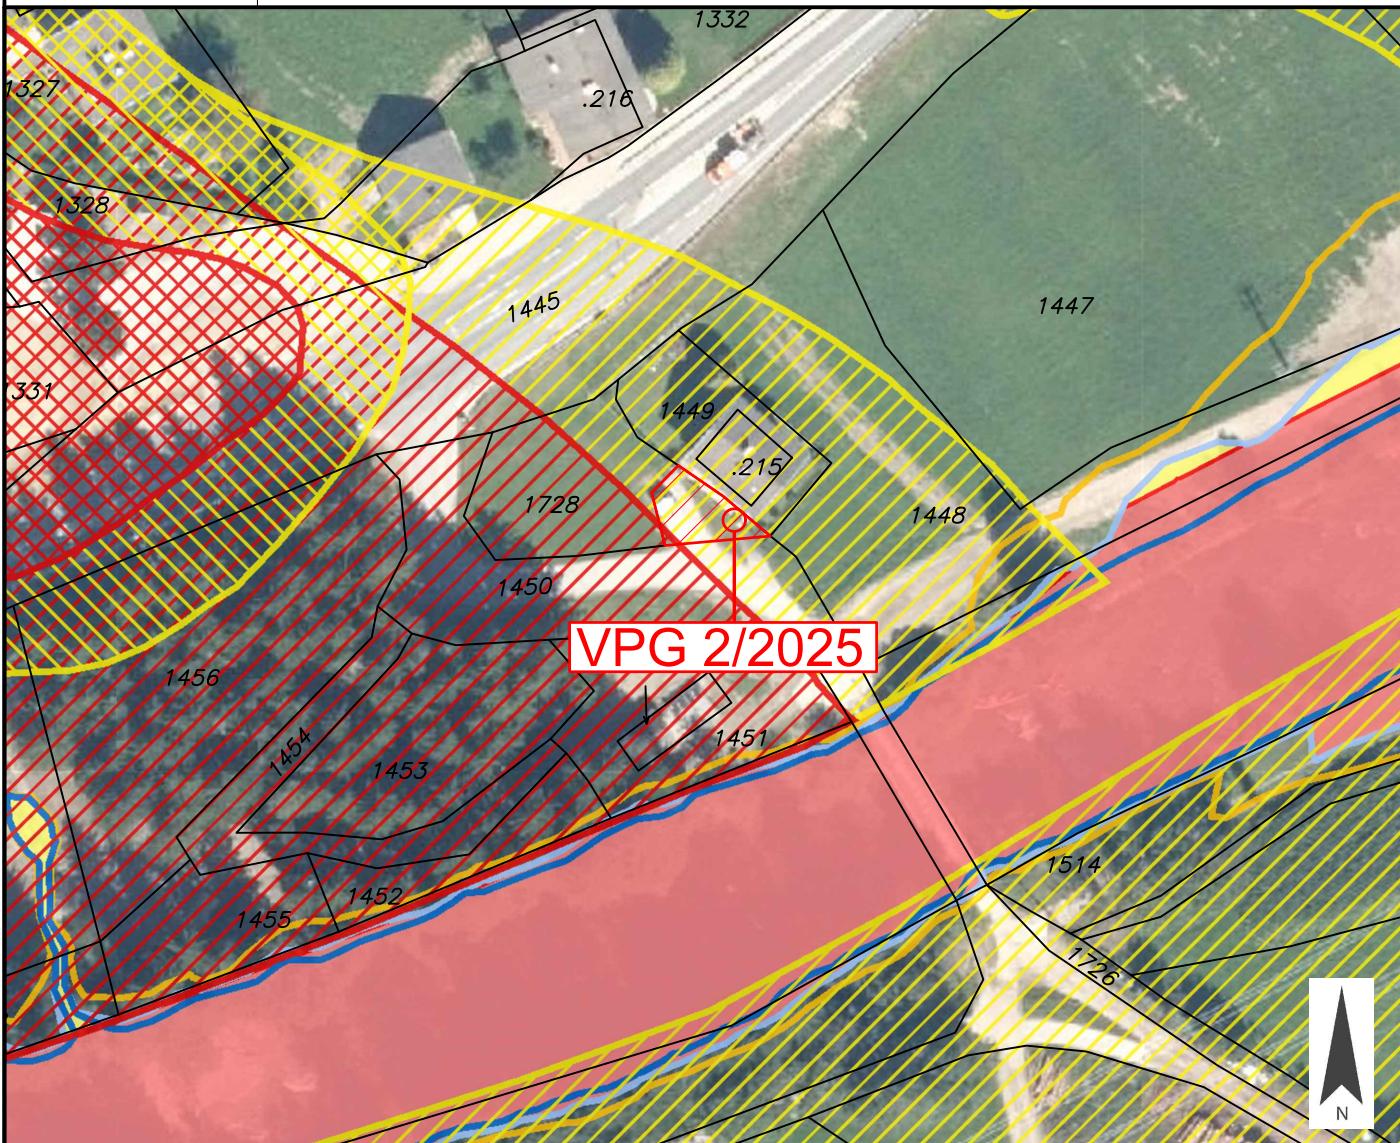

Widmungsänderung von: Grünland - Für die Land- und Forstwirtschaft bestimmte Fläche, Ödland

Widmungsänderung in: Grünland - Carport

Kundmachung: vom _____ bis _____

Flächenausmaß: ca. 91 m²

Gemeinderatsbeschluss in der

Sitzung vom: _____

Zahl: _____



Gemeinde
Stall

Europastraße 8, 9524 Villach
Telefon: 04242 23323
E-Mail: office@l-w-k.at
www.l-w-k.at



Art des Planes: Ausschnitt aus dem
Örtlichen Entwicklungskonzept

VPG-Nummer: 2/2025

Ergänzende
Informationen:

Beschluss Gemeinderat: 1993

Blattschnitt:

Maßstab: 1:10.000

Stand: 26.05.2025



