



Gemeinde
Stall

Europastraße 8, 9524 Villach
Telefon: 04242 23323
E-Mail: office@l-w-k.at
www.l-w-k.at



Art des Planes: Lageplan zur Widmungsanregung

VPG-Nummer: 3/2025


Ergänzende
Informationen:

Grundstück Nr.: Teilfläche: 1151 (ca. 800 m²)

Katastralgemeinde: Stall (73513)

Maßstab: 1:1000

Stand: 26.05.2025
DKM 10/2024

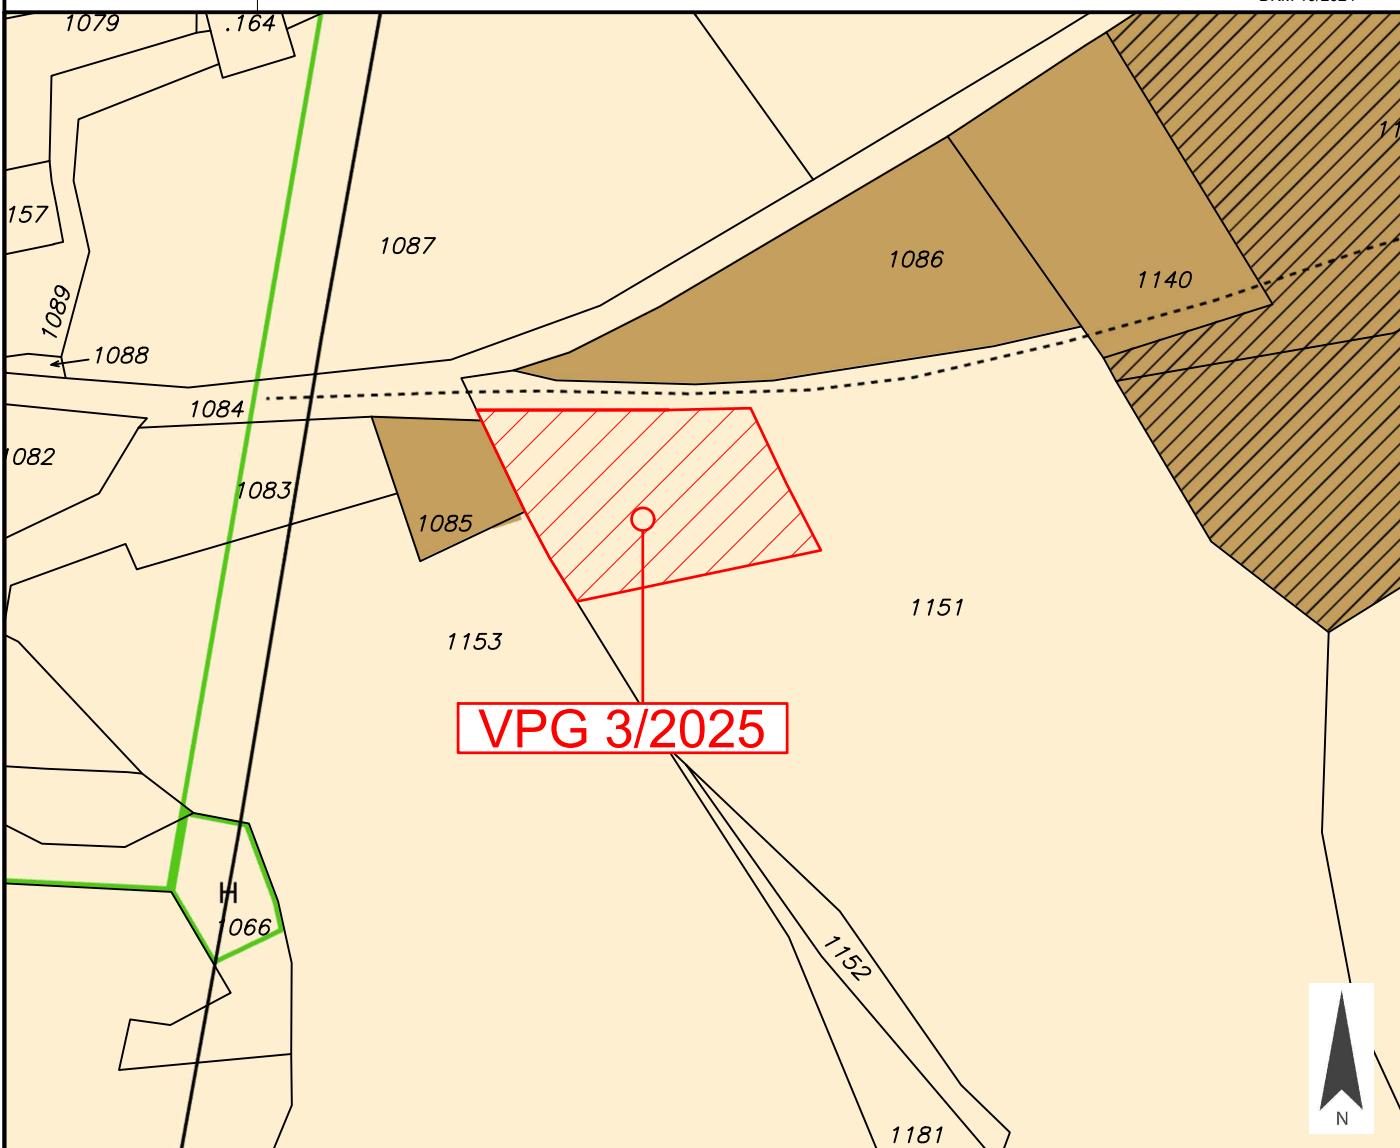

Widmungsänderung von: Grünland - Für die Land- und Forstwirtschaft bestimmte Fläche, Ödland

Widmungsänderung in: Bauland - Dorfgebiet

Kundmachung: vom _____ bis _____

Flächenausmaß: ca. 800 m²

Gemeinderatsbeschluss in der
Sitzung vom: _____
Zahl: _____



Gemeinde
Stall

Europastraße 8, 9524 Villach
Telefon: 04242 23323
E-Mail: office@l-w-k.at
www.l-w-k.at



Art des Planes: Lageplan zur Widmungsanregung

VPG-Nummer: 3/2025


Ergänzende
Informationen:

Grundstück Nr.: Teilfläche: 1151 (ca. 800 m²)

Katastralgemeinde: Stall (73513)

Maßstab: 1:1000

Stand: 26.05.2025
DKM 10/2024

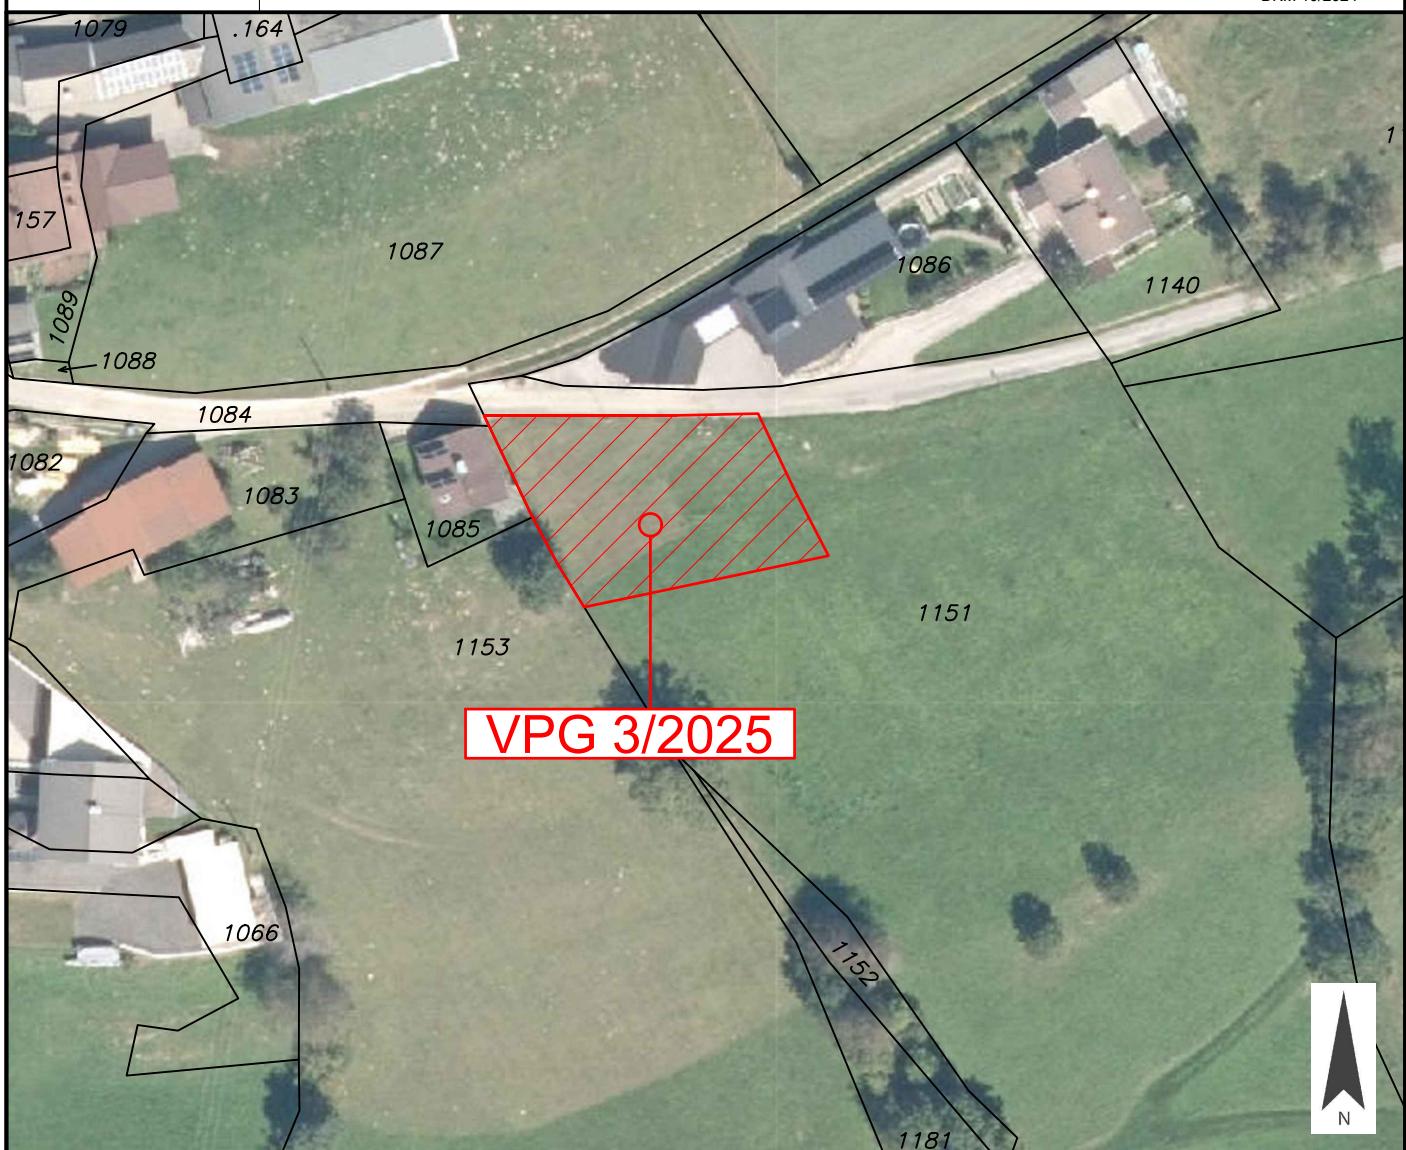


Widmungsänderung von: Grünland - Für die Land- und Forstwirtschaft bestimmte Fläche, Ödland

Widmungsänderung in: Bauland - Dorfgebiet

Kundmachung: vom _____ bis _____

Flächenausmaß: ca. 800 m²

Gemeinderatsbeschluss in der
Sitzung vom: _____
Zahl: _____

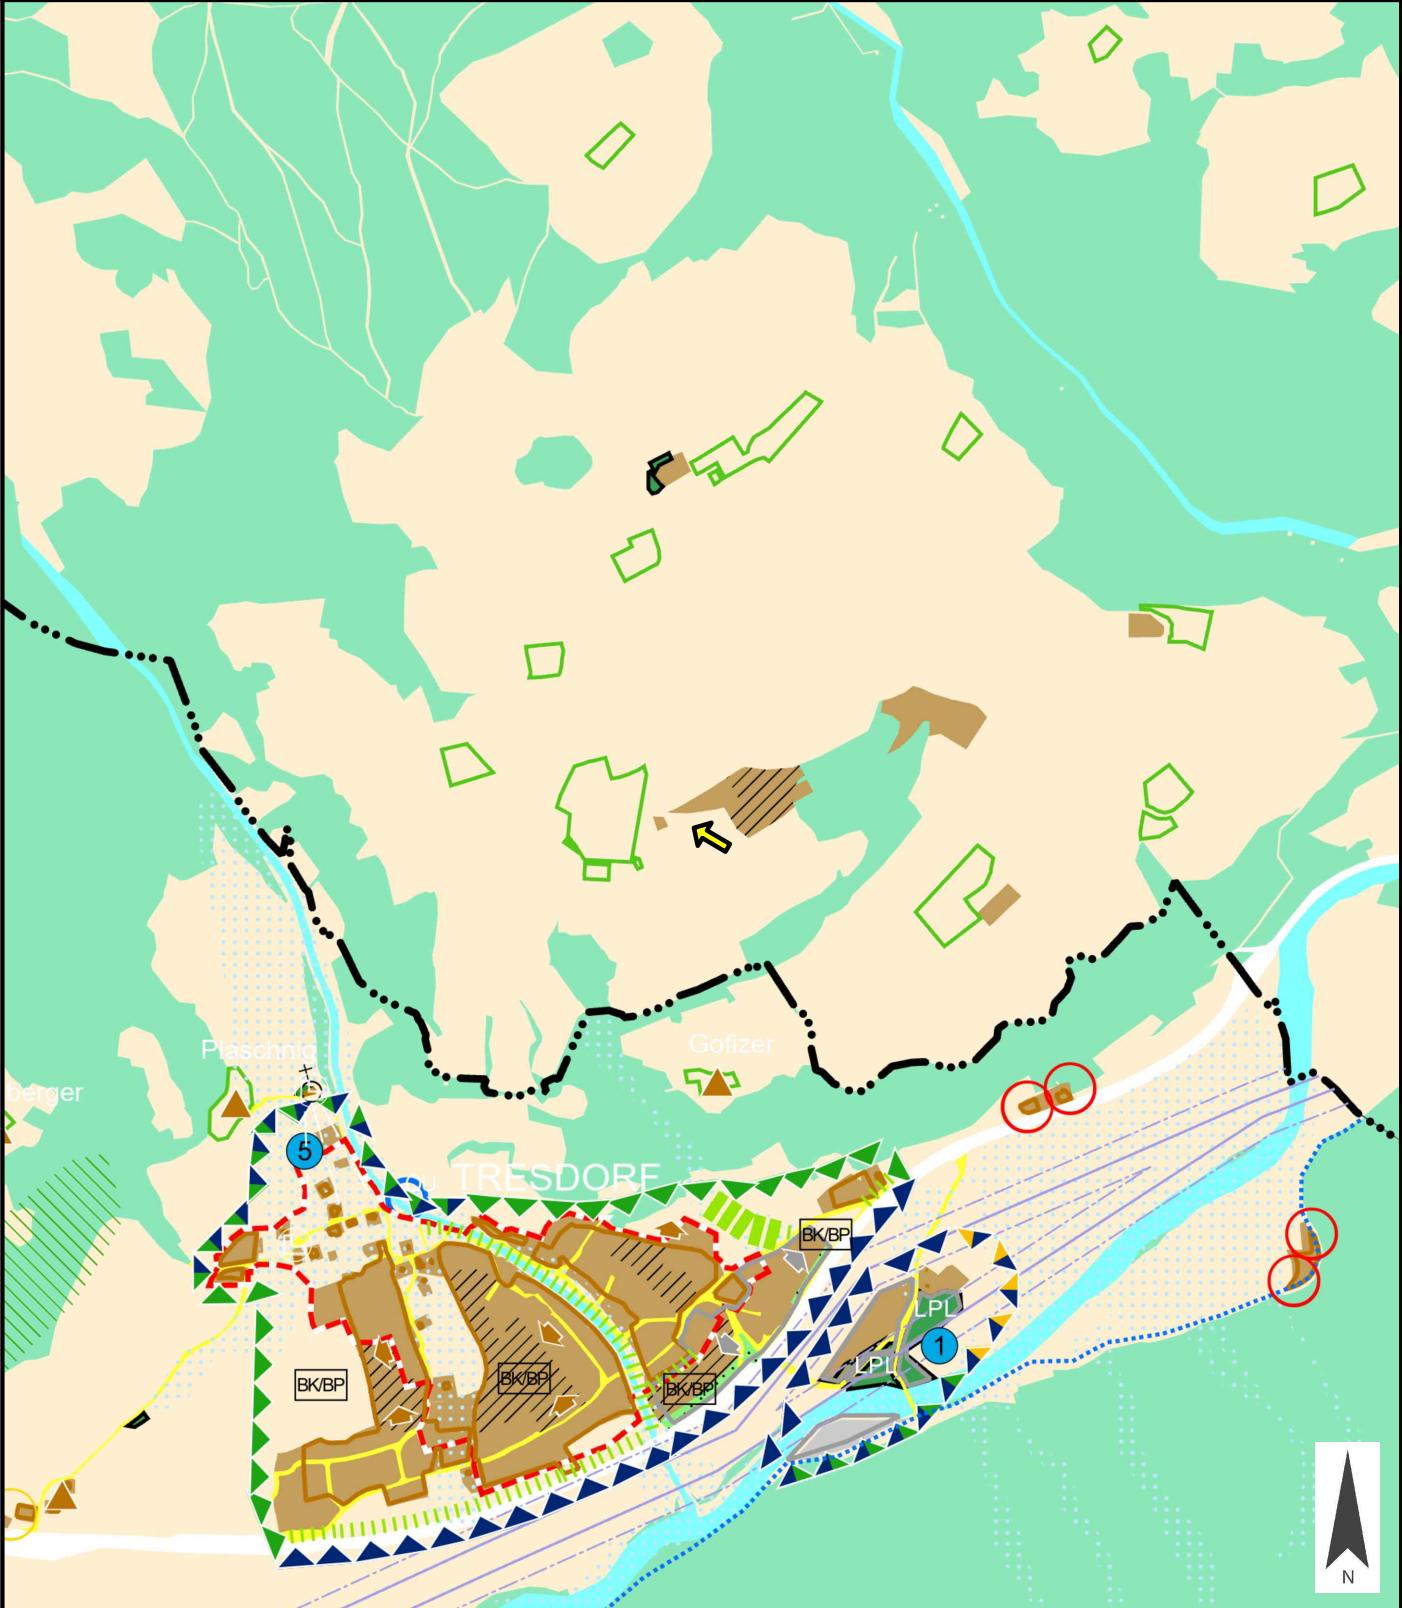	Gemeinde Stall	Europastraße 8, 9524 Villach Telefon: 04242 23323 E-Mail: office@l-w-k.at www.l-w-k.at	 Lagler, Wurzer & Knappinger Ziviltechniker GmbH
Art des Planes:	Ausschnitt aus dem Örtlichen Entwicklungskonzept		VPG-Nummer: 3/2025
Ergänzende Informationen:	Beschluss Gemeinderat: 1993		
	Blattschnitt:		
	Maßstab: 1:10.000		Stand: 26.05.2025
 <p>The map displays a rural landscape with various land parcels. A dashed black line outlines a specific area, likely the plot of interest. Within this area, several buildings are shown, some with red circles around them. Specific planning zones are indicated by different patterns: brown areas labeled 'BK/BP' and green areas labeled 'LPL'. A small town labeled 'TRESDORF' is visible at the bottom. A north arrow is located in the bottom right corner.</p>			

