



Gemeinde
Stall

Europastraße 8, 9524 Villach
Telefon: 04242 23323
E-Mail: office@l-w-k.at
www.l-w-k.at



Art des Planes: Lageplan zur Widmungsanregung

VPG-Nummer: 4a/2025


Ergänzende
Informationen:

Grundstück Nr.: Teilfläche: 404/2 (ca. 528 m²)

Katastralgemeinde: Stall (73513)

Maßstab: 1:1000

Stand: 26.05.2025
DKM 10/2024

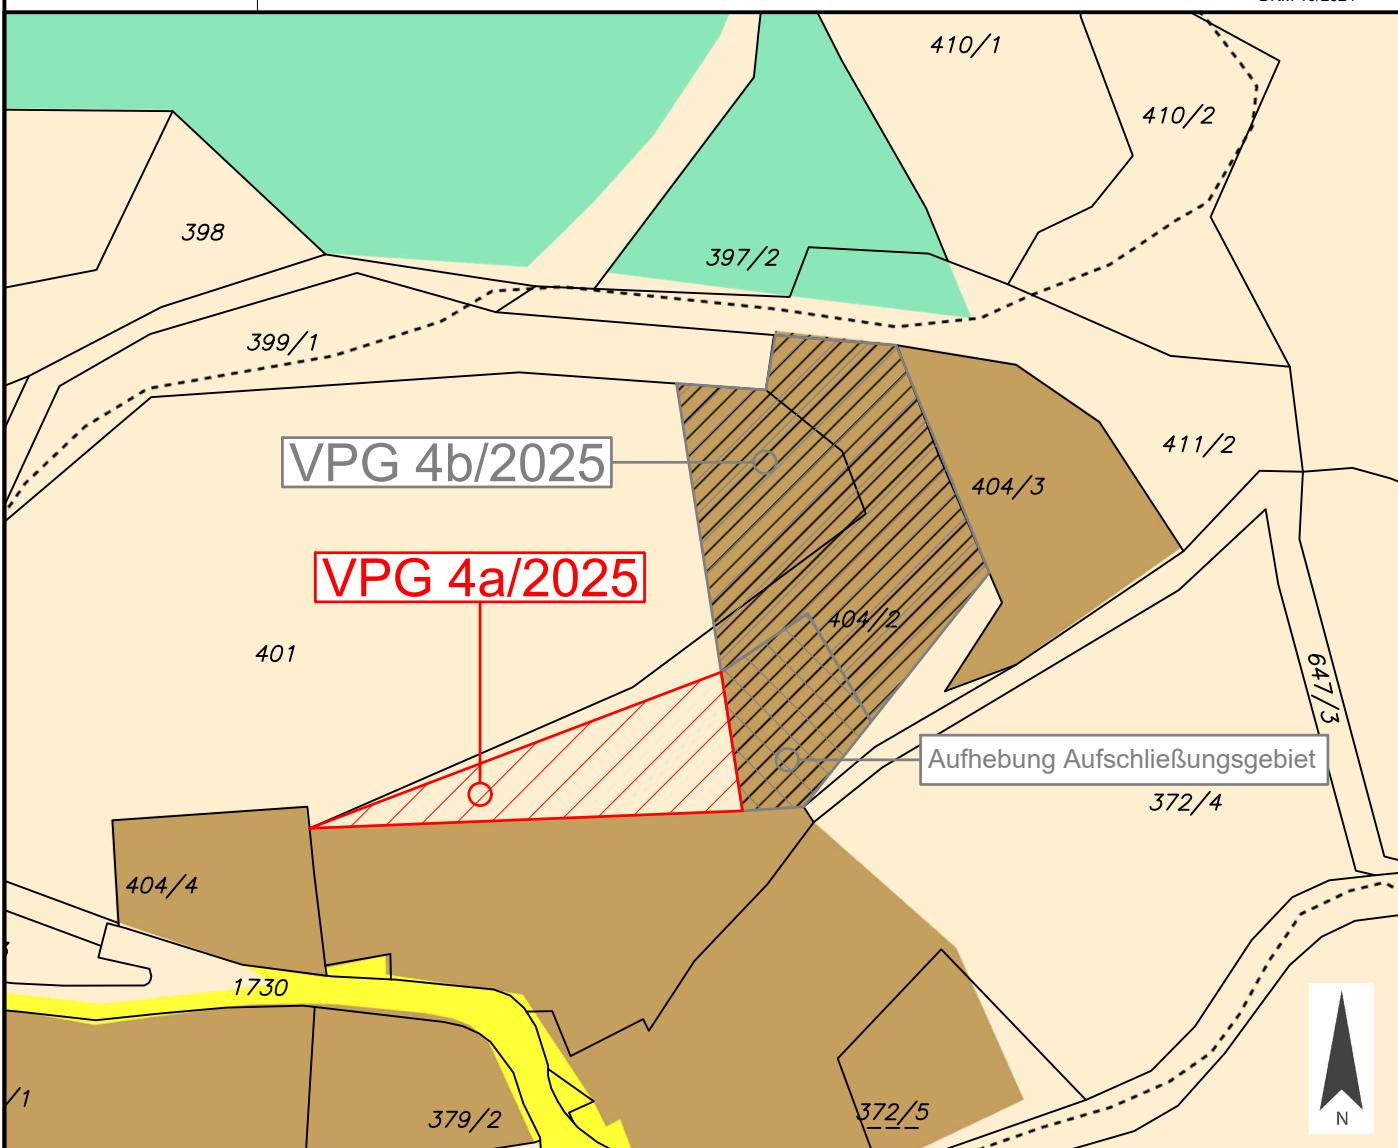

Widmungsänderung von: Grünland - Für die Land- und Forstwirtschaft bestimmte Fläche, Ödland

Widmungsänderung in: Bauland - Dorfgebiet

Kundmachung: vom _____ bis _____

Flächenausmaß: ca. 528 m²

Gemeinderatsbeschluss in der

Sitzung vom: _____

Zahl: _____



Gemeinde
Stall

Europastraße 8, 9524 Villach
Telefon: 04242 23323
E-Mail: office@l-w-k.at
www.l-w-k.at



Art des Planes: Lageplan zur Widmungsanregung

VPG-Nummer: 4b/2025


Ergänzende
Informationen:

Grundstück Nr.: Teilflächen: 401 (ca. 480 m²), 404/2 (ca. 852 m²)

Katastralgemeinde: Stall (73513)

Maßstab: 1:1000

Stand: 26.05.2025
DKM 10/2024

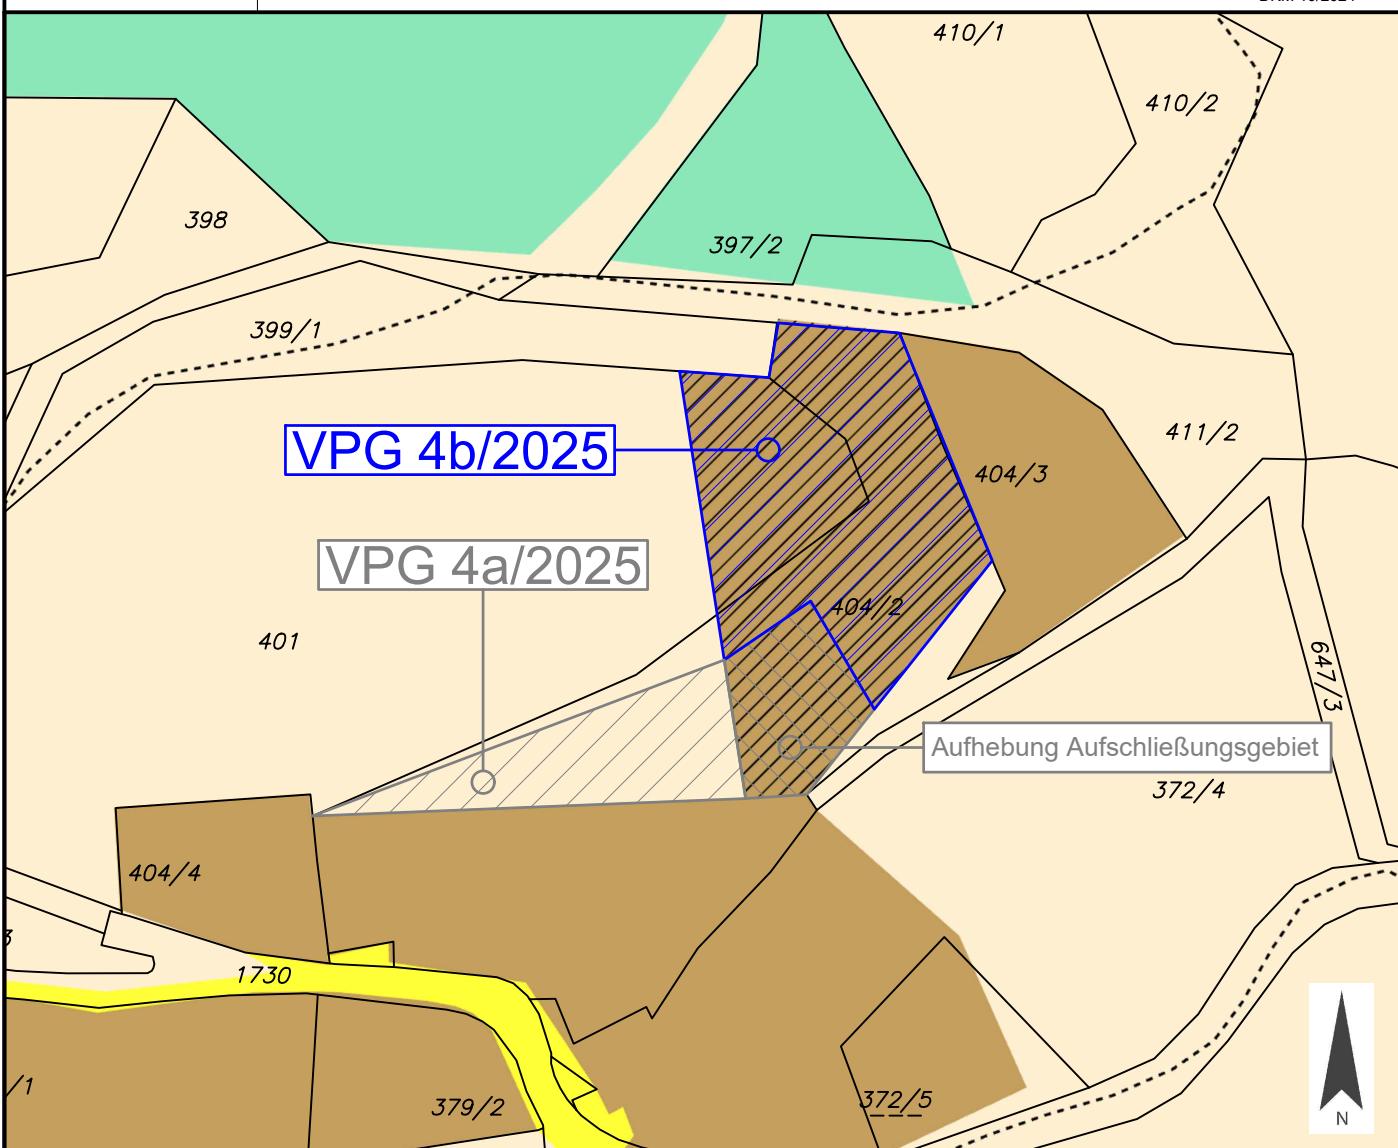

Widmungsänderung von: Bauland - Dorfgebiet - Aufschließungsgebiet

Widmungsänderung in: Grünland - Für die Land- und Forstwirtschaft bestimmte Fläche, Ödland

Kundmachung: vom _____ bis _____

Flächenausmaß: ca. 1.332 m²

Gemeinderatsbeschluss in der

Sitzung vom: _____

Zahl: _____




Gemeinde
Stall

Art des Planes: Lageplan zur Aufhebung des Aufschließungsgebiets

Ergänzende Informationen:	Grundstück Nr.:	Teilfläche: 404/2 (ca. 330 m ²)
	Katastralgemeinde:	Stall (73513)
	Maßstab:	1:1000

Stand: 26.05.2025
DKM 10/2024

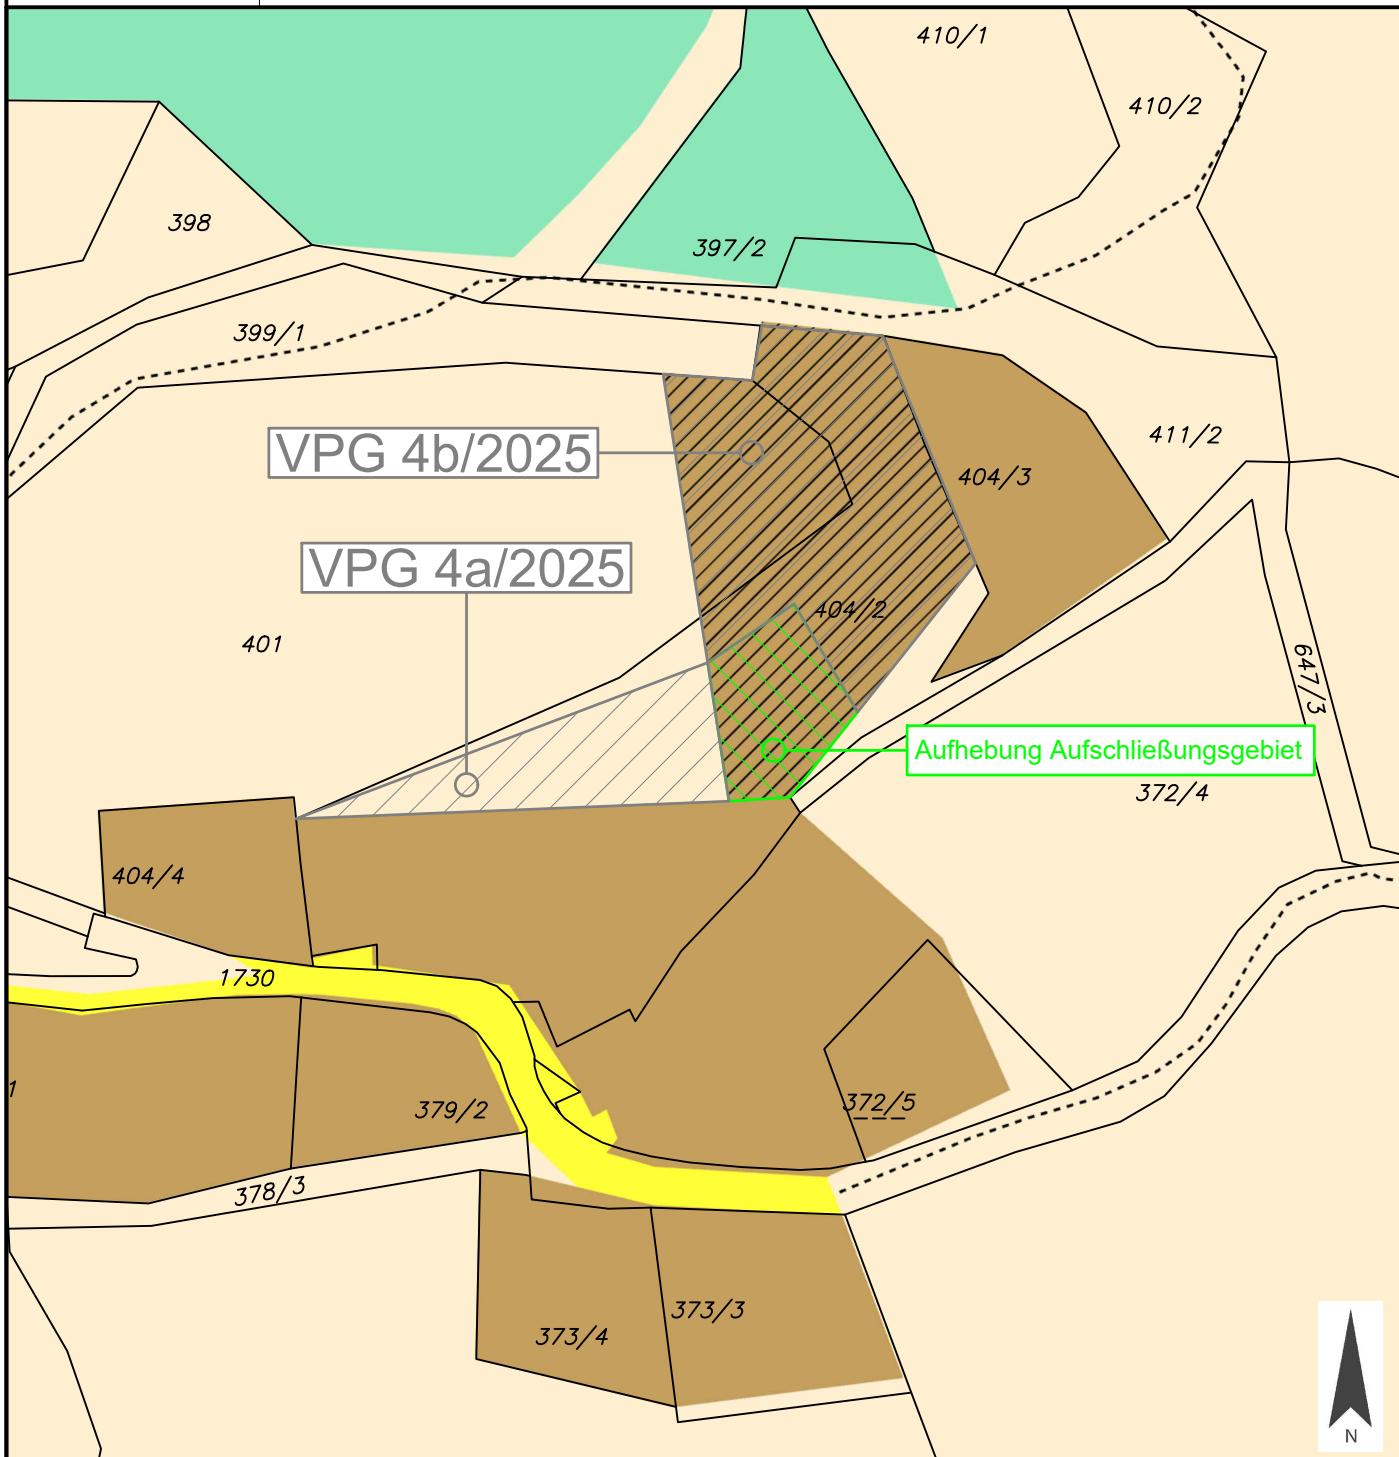

Flächenwidmung: Bauland - Dorfgebiet

Flächenausmaß: ca. 330 m²



Gemeinde
Stall

Europastraße 8, 9524 Villach
Telefon: 04242 23323
E-Mail: office@l-w-k.at
www.l-w-k.at



Art des Planes: Lageplan zur Widmungsanregung

VPG-Nummer: 4/2025


Ergänzende
Informationen:

Grundstück Nr.: Teilflächen: 401, 404/2

Katastralgemeinde: Stall (73513)

Maßstab: 1:1000

Stand: 26.05.2025
DKM 10/2024

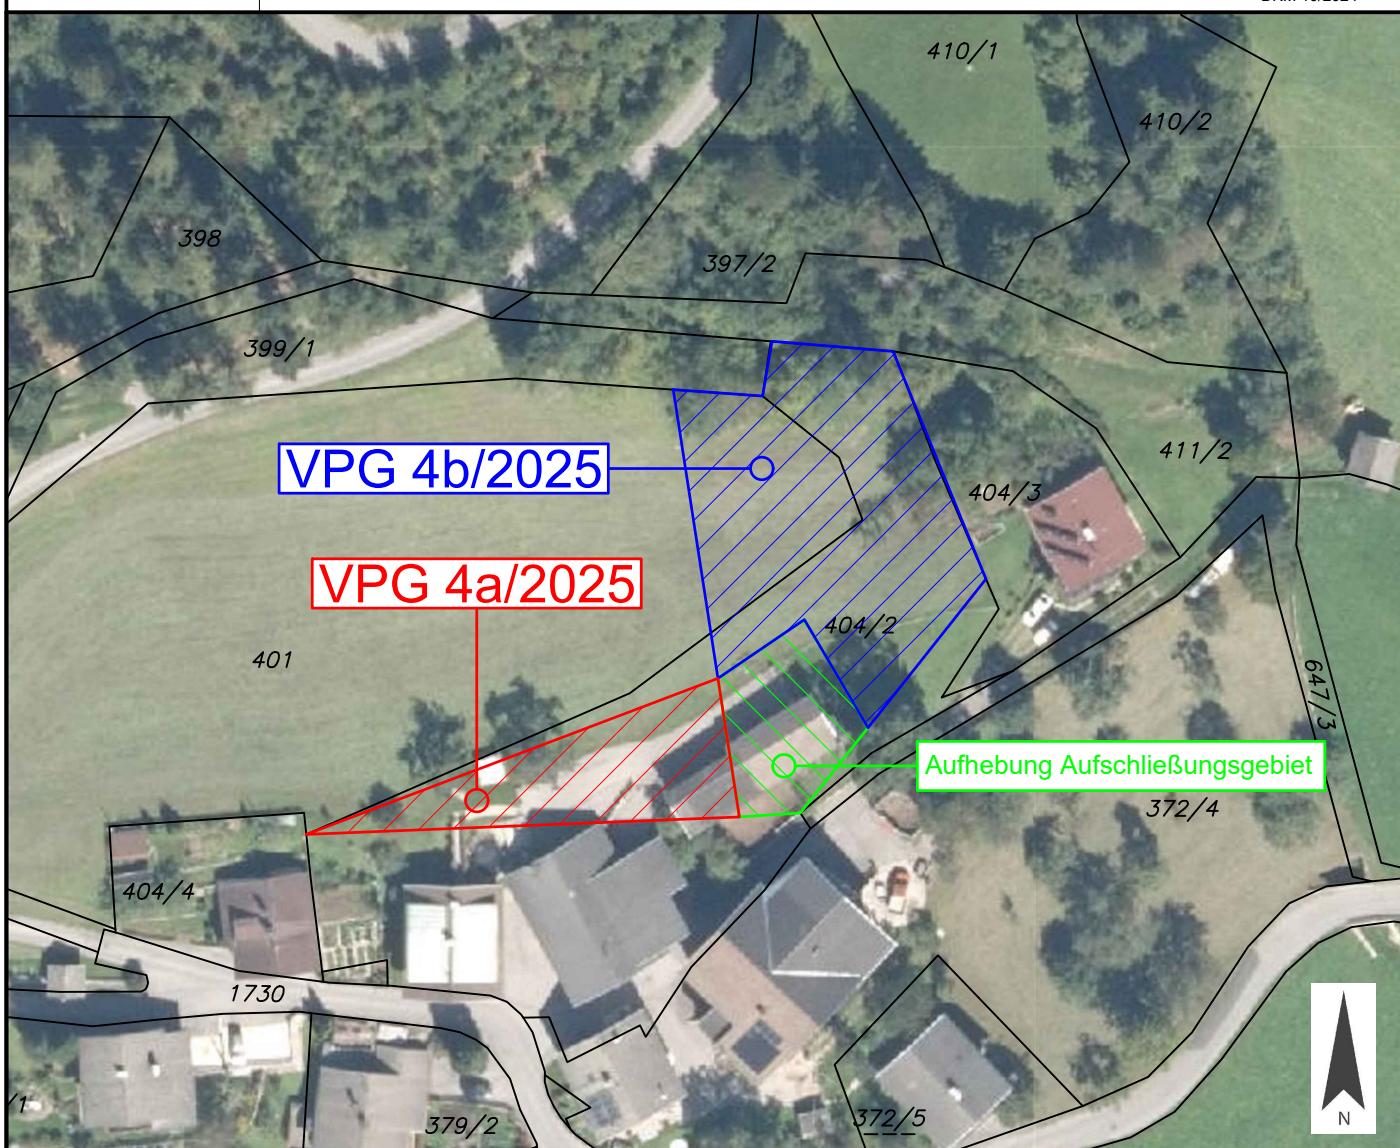

Widmungsänderung von: _____

Widmungsänderung in: _____

Kundmachung: vom _____ bis _____

Flächenausmaß: _____

Gemeinderatsbeschluss in der

Sitzung vom: _____

Zahl: _____



Gemeinde
Stall

Europastraße 8, 9524 Villach
Telefon: 04242 23323
E-Mail: office@l-w-k.at
www.l-w-k.at



Art des Planes: Ausschnitt aus dem
Örtlichen Entwicklungskonzept

VPG-Nummer: 4/2025

Ergänzende
Informationen:

Beschluss Gemeinderat: 1993

Blattschnitt:

Maßstab: 1:5.000

Stand: 26.05.2025



