




Marktgemeinde Lurnfeld  
- B a u a m t -  
9813 Möllbrücke, Hauptstraße 2

**Änderung Flächenwidmungsplan  
Lageplan zum Umwidmungsantrag: 4/2022**


Maßstab: 1:1000  
Katastralgemeinde: KG. 73410 Möllbrücke I  
Grundstücks Nr. (Fläche): T93/14 (685 m<sup>2</sup>) u. 93/15 (501 m<sup>2</sup>)  
Widmungsänderung von: Bauland - Gewerbegebiet  
Widmungsänderung in: Bauland – Dorfgebiet  
Kundmachung:

Gemeinderatsbeschluss in der  
Sitzung vom 21.12. 2022, Zahl: 4/2022

Amt der Kärntner Landesregierung  
Genehmigt mit Bescheid vom \_\_\_\_\_  
Zahl: 3Ro. \_\_\_\_\_

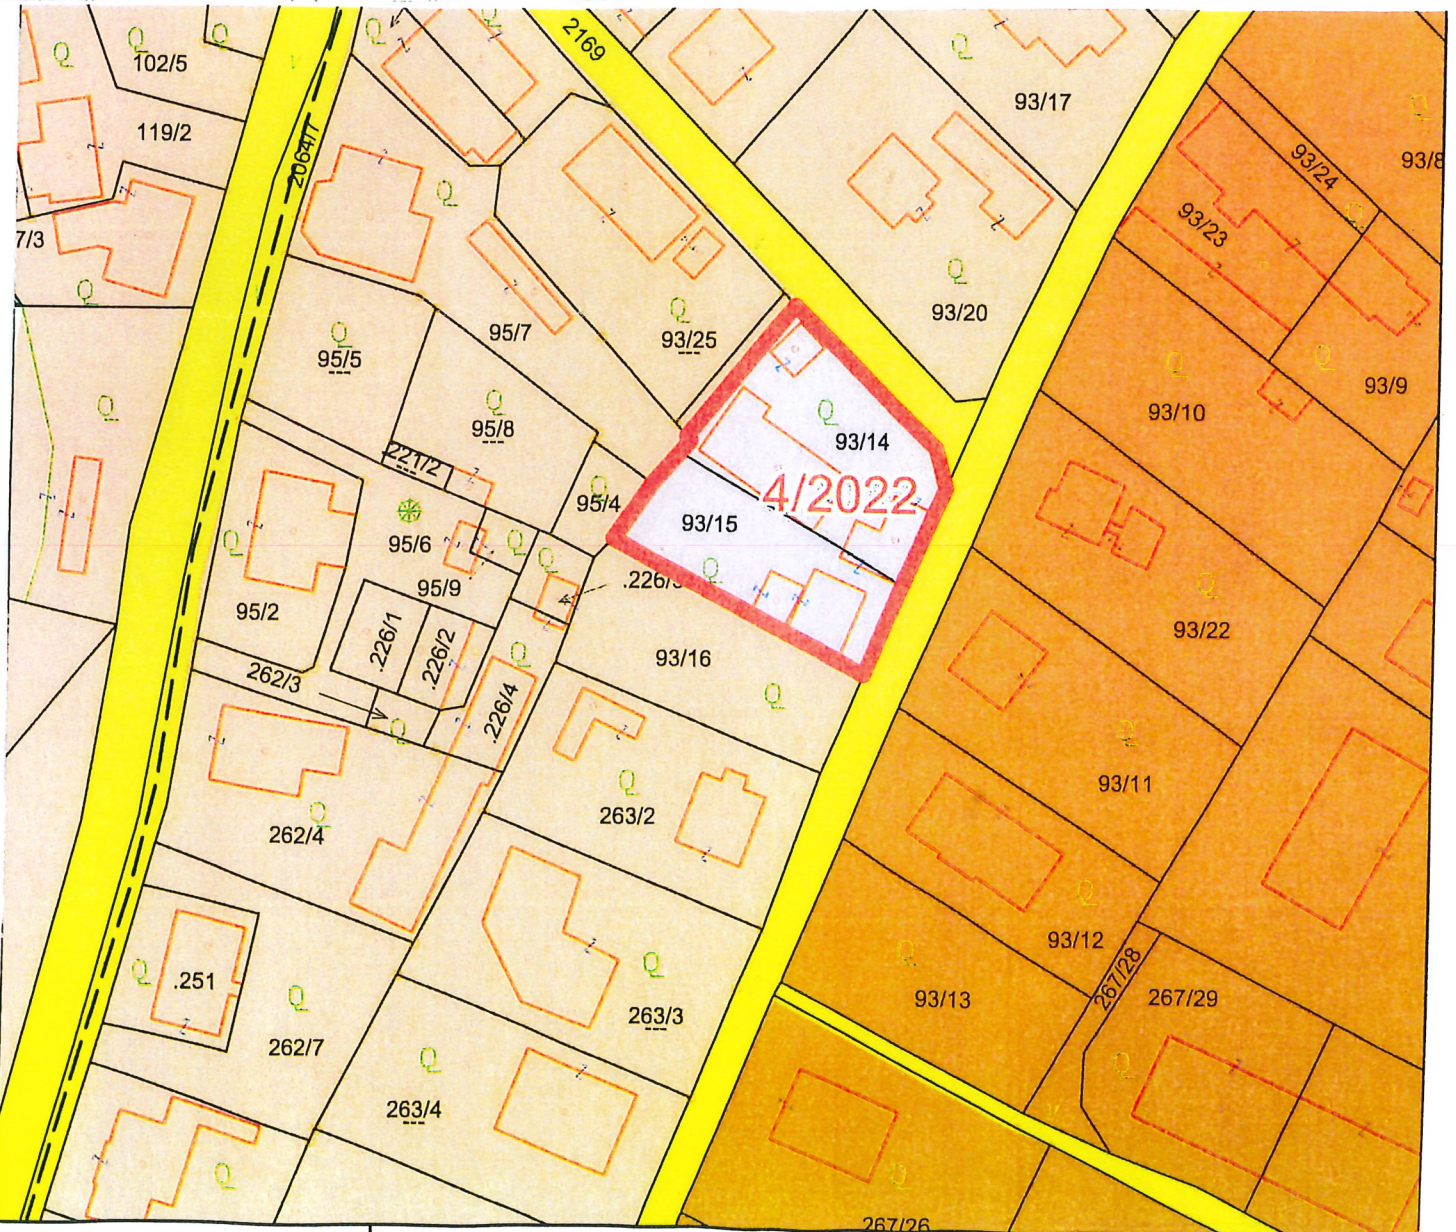

Maßstab 1 : 1 000

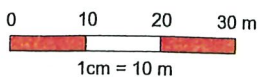

@BEV 2001, DKM-Datenkopie vom 01.04.2022. Für die Richtigkeit, Vollständigkeit und Aktualität der Daten wird keine Haftung übernommen. Bei Grabungsarbeiten ist in jedem Fall das Einverständnis mit dem Leitungsbetreiber herzustellen.



