




Marktgemeinde Lurnfeld
- B a u a m t -
9813 Möllbrücke, Hauptstraße 2

**Änderung Flächenwidmungsplan
Lageplan zum Umwidmungsantrag: 4/2022**


Maßstab: 1:1000
Katastralgemeinde: KG. 73410 Möllbrücke I
Grundstücks Nr. (Fläche): T93/14 (685 m²) u. 93/15 (501 m²)
Widmungsänderung von: Bauland - Gewerbegebiet
Widmungsänderung in: Bauland – Dorfgebiet
Kundmachung:

Gemeinderatsbeschluss in der
Sitzung vom 2022, Zahl: /2022

Amt der Kärntner Landesregierung
Genehmigt mit Bescheid vom _____
Zahl: 3Ro. _____

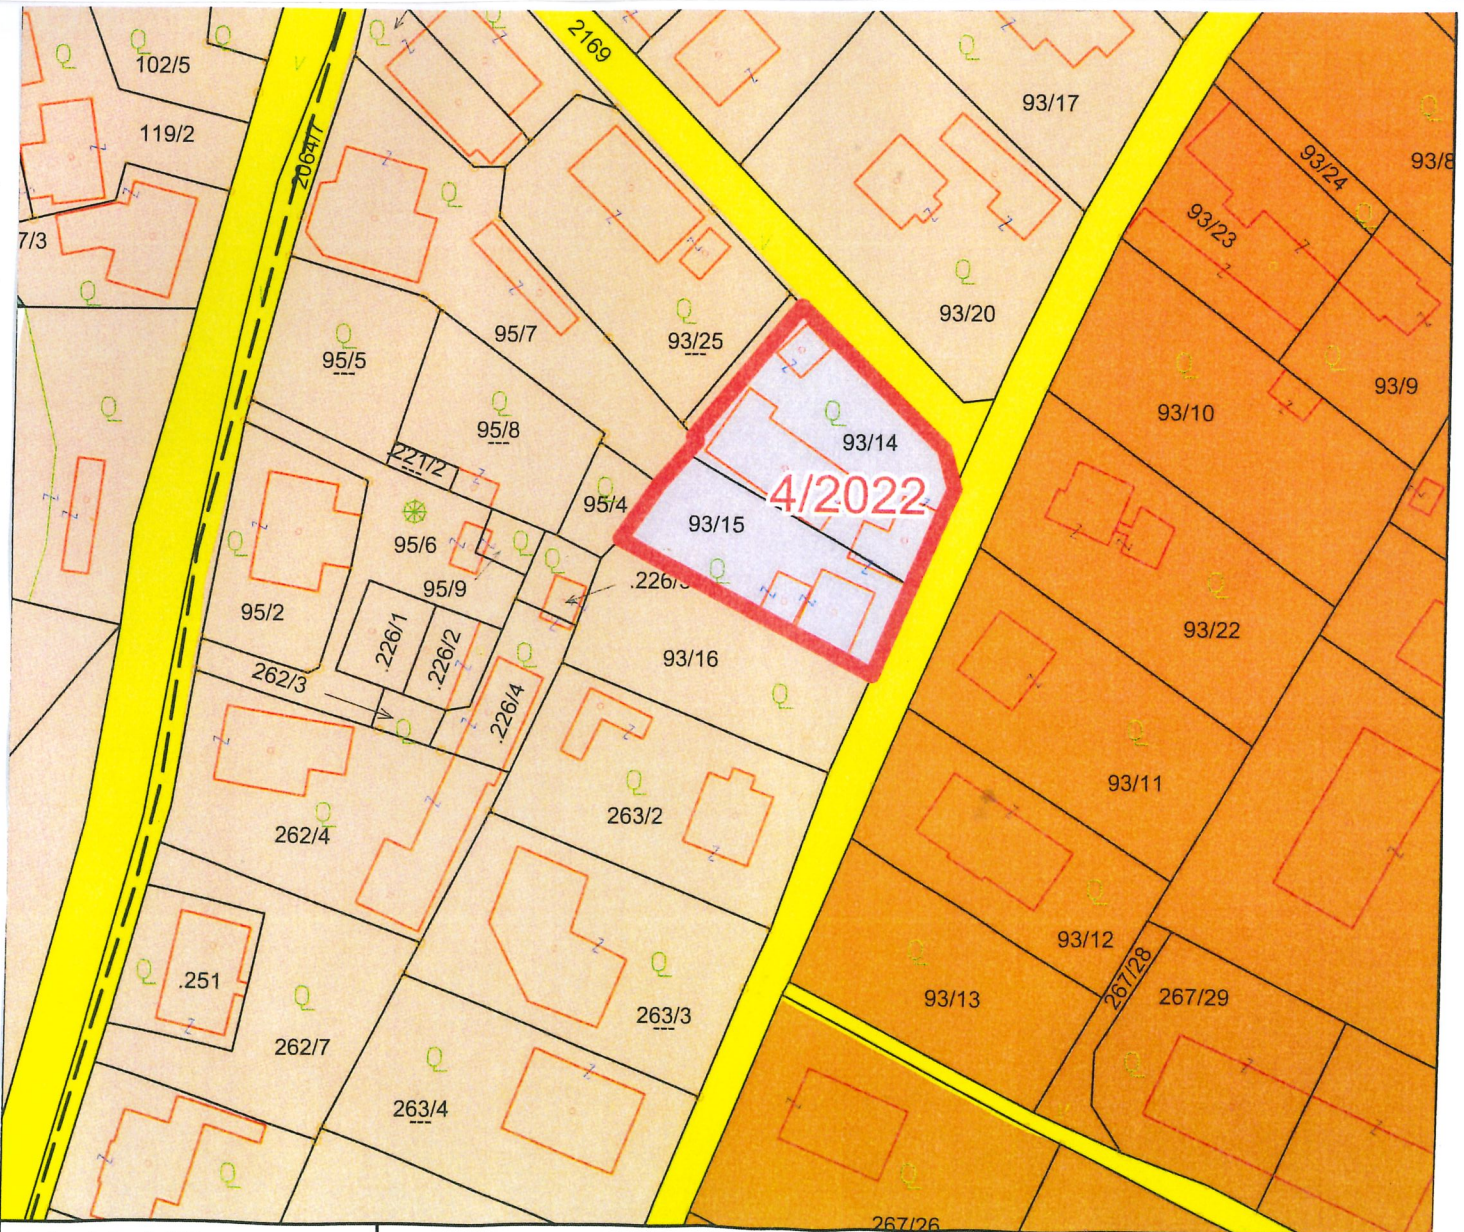

Maßstab 1 : 1 000

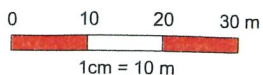

@BEV 2001, DKM-Datenkopie vom 01.04.2022. Für die Richtigkeit, Vollständigkeit und Aktualität der Daten wird keine Haftung übernommen. Bei Grabungsarbeiten ist in jedem Fall das Einverständnis mit dem Leitungsbetreiber herzustellen.



