

Gemeinde:	Finkenstein am Faaker See	Auflage	
Katastralgemeinde:	75413 Fürnitz	von:	bis:
Grundstücke:	146/13		
Fläche [m <sup>2</sup> ]:	241m <sup>2</sup>		
Von Widmung:	Grünland - Für die Land- und Forstwirtschaft bestimmte Fläche, Ödland		
In Widmung:	Grünland - Garten	Gemeinderatsbeschluss vom:	




04/23

Abänderung Flächenwidmungsplan

LAND  KÄRNTEN  
KAGIS

Gemeinde: Finkenstein am Faaker See  
Katastralgemeinde: 75414 Gödersdorf  
Grundstücke: 59/3 59/32 61/11  
Fläche [m<sup>2</sup>]: 6174m<sup>2</sup>  
Von Widmung: Grünland - Bärengehege  
In Widmung: Grünland - Reitsport-, und Pferdesportanlage

Auflage  
von: bis:  
Gemeinderatsbeschluss vom:

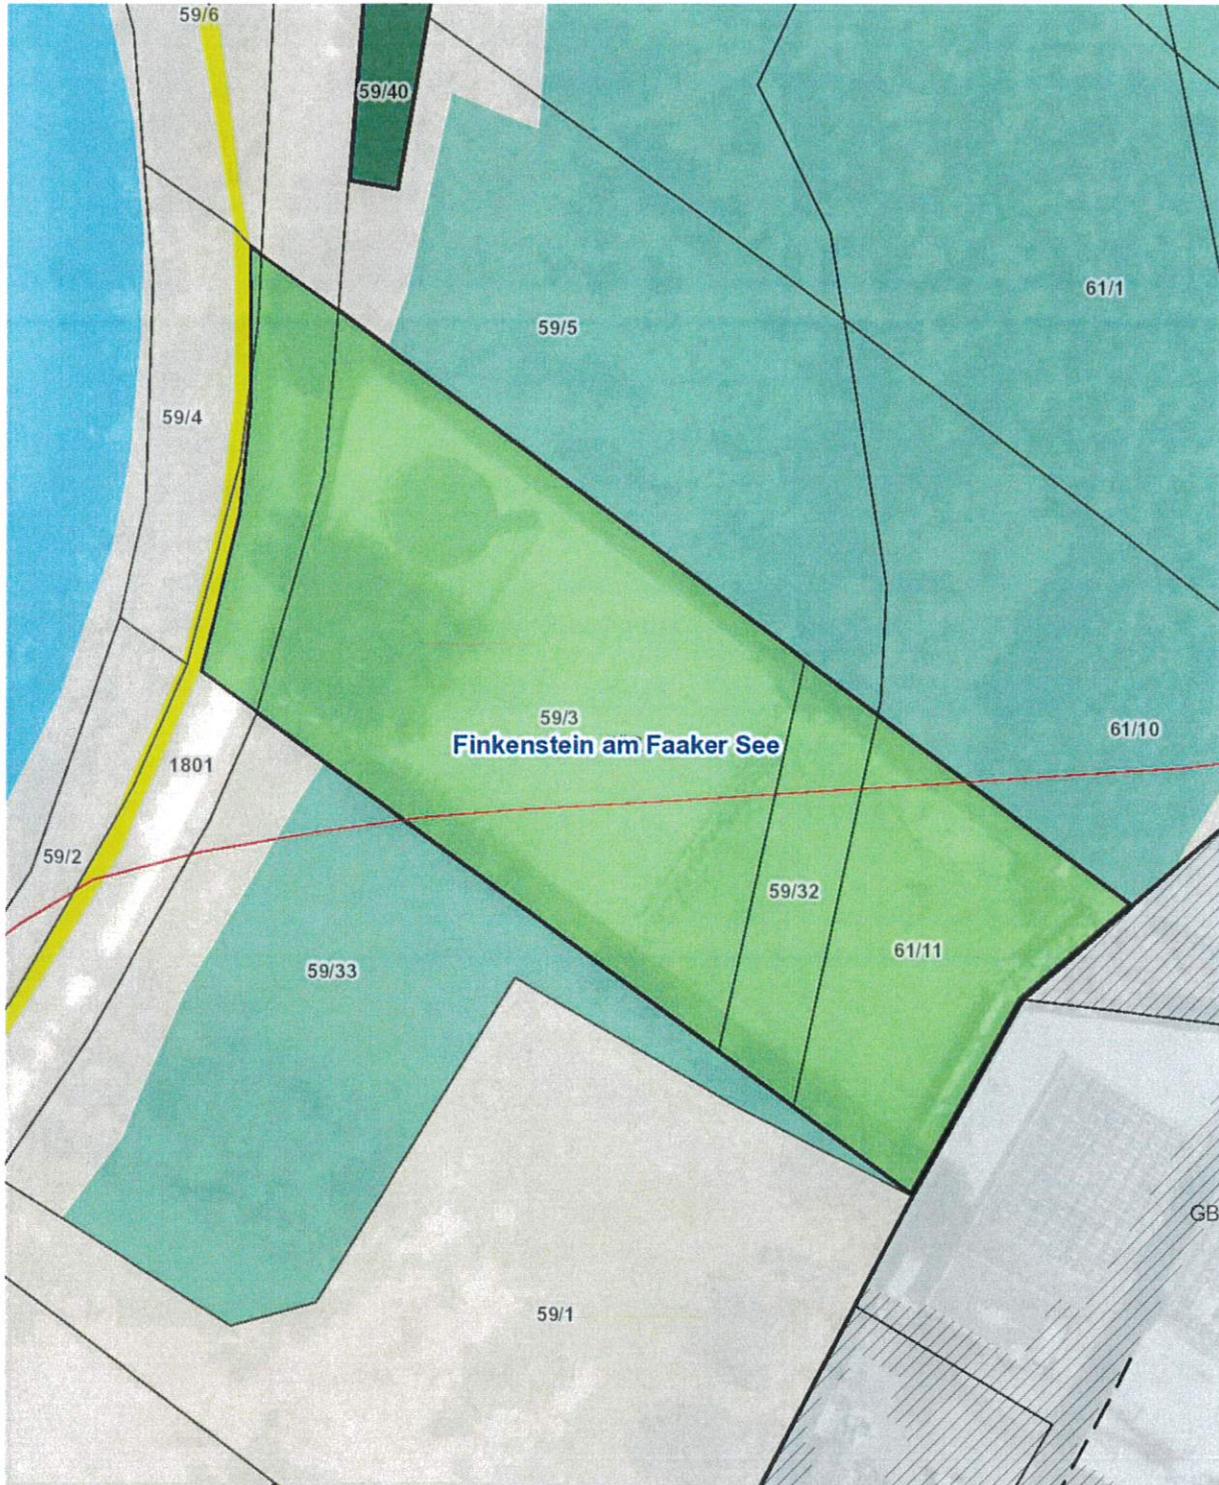


05/23

Abänderung Flächenwidmungsplan

LAND  KÄRNTEN  
KAGIS

Gemeinde:	Finkenstein am Faaker See	Auflage	
Katastralgemeinde:	75413 Fürnitz	von:	bis:
Grundstücke:	1118/5		
Fläche [m <sup>2</sup> ]:	60m <sup>2</sup>		
Von Widmung:	Grünland - für die Land- und Forstwirtschaft bestimmte Fläche, Ödland		
In Widmung:	Bauland - Wohngebiet	Gemeinderatsbeschluss vom:	

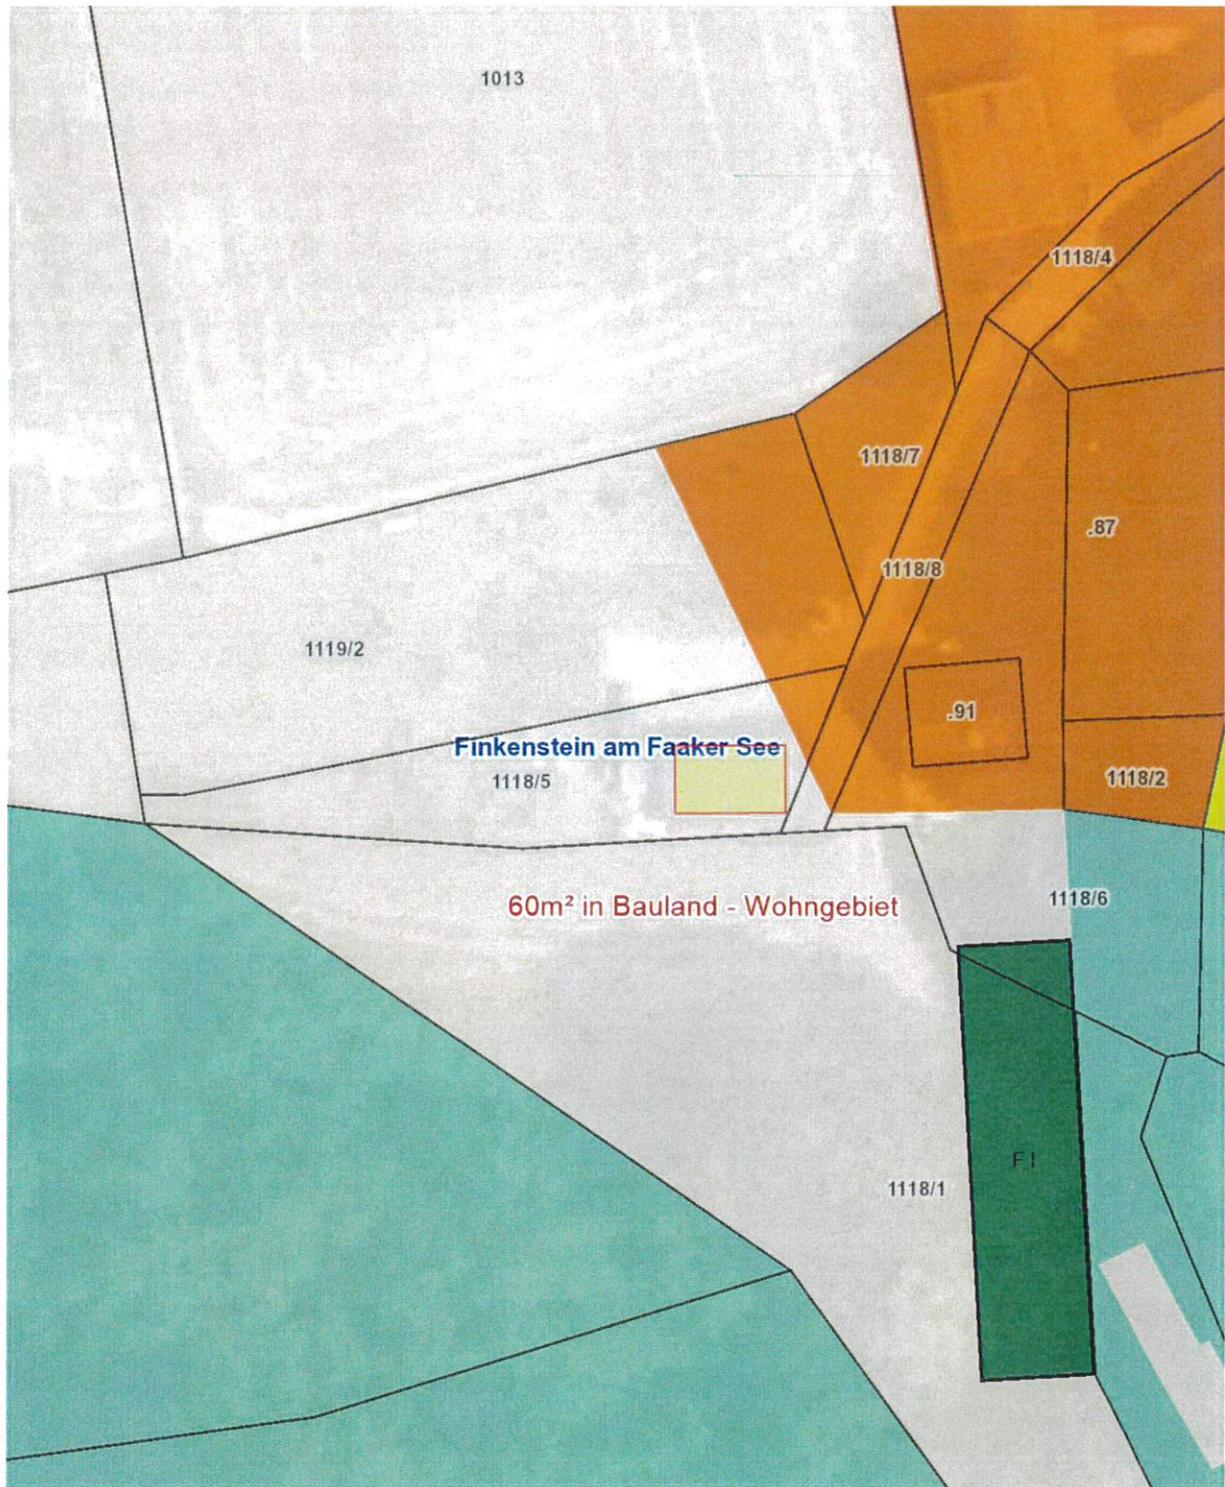

06/23

Abänderung Flächenwidmungsplan

LAND  KÄRNTEN  
KAGIS

Gemeinde:	Finkenstein am Faaker See	Auflage	
Katastralgemeinde:	75426 Latschach	von:	bis:
Grundstücke:	421/5		
Fläche [m <sup>2</sup> ]:	350m <sup>2</sup>		
Von Widmung:	Grünland - für die Land- und Forstwirtschaft bestimmte Fläche, Ödland		
In Widmung:	Bauland - Dorfgebiet	Gemeinderatsbeschluss vom:	



Planausgabe: 06.09.2023 DKM-Stand: 10.2022 von: st


Maßstab: 1:1000

07/23

Abänderung Flächenwidmungsplan

LAND  KÄRNTEN  
KAGIS

Gemeinde:	Finkenstein am Faaker See	Auflage	
Katastralgemeinde:	75428 Mallestig	von:	bis:
Grundstücke:	1046/1 1046/3 1046/4		
Fläche [m <sup>2</sup> ]:	4925m <sup>2</sup>		
Von Widmung:	Grünland - für die Land- und Forstwirtschaft bestimmte Fläche, Ödland		
In Widmung:	Bauland - Dorfgebiet	Gemeinderatsbeschluss vom:	

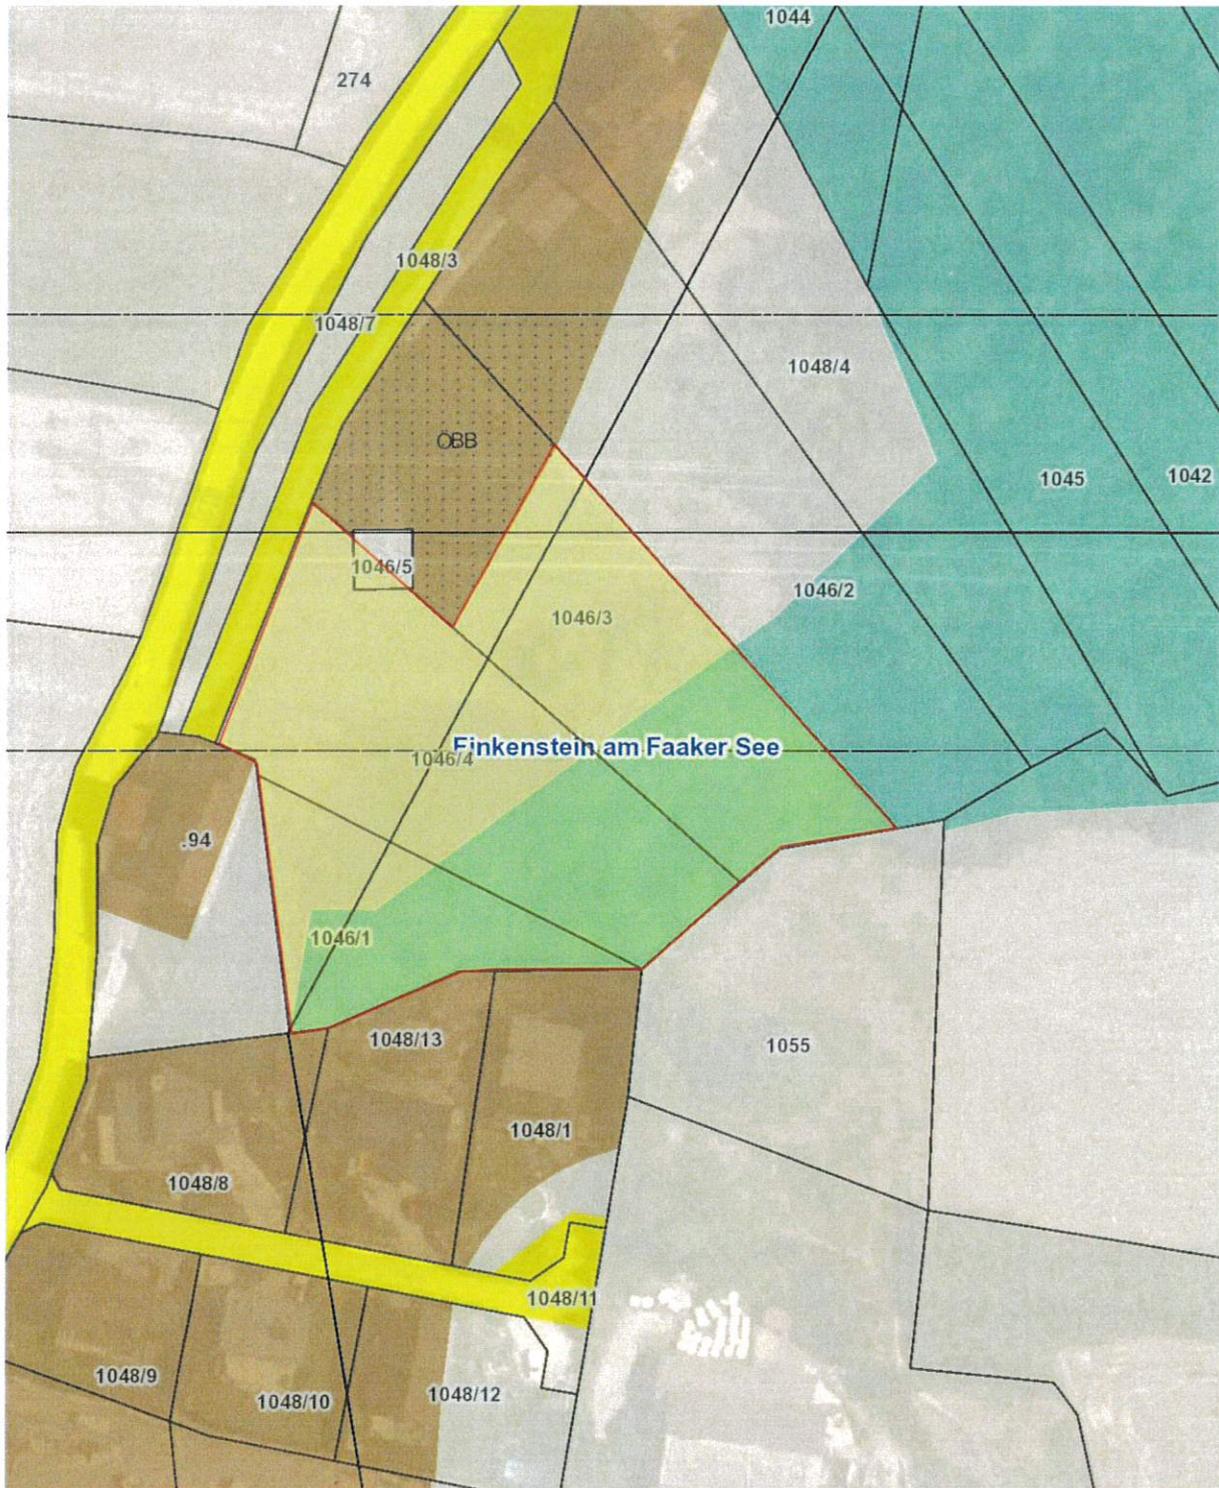


08/23

Abänderung Flächenwidmungsplan

LAND  KÄRNTEN  
KAGIS

Gemeinde:	Finkenstein am Faaker See	Auflage	
Katastralgemeinde:	75305 Ferlach	von:	bis:
Grundstücke:	1701		
Fläche [m <sup>2</sup> ]:	450m <sup>2</sup>		
Von Widmung:	Grünland - Schutzstreifen als Immissionsschutz		
In Widmung:	Grünland - Garten- und Gerätehütte	Gemeinderatsbeschluss vom:	

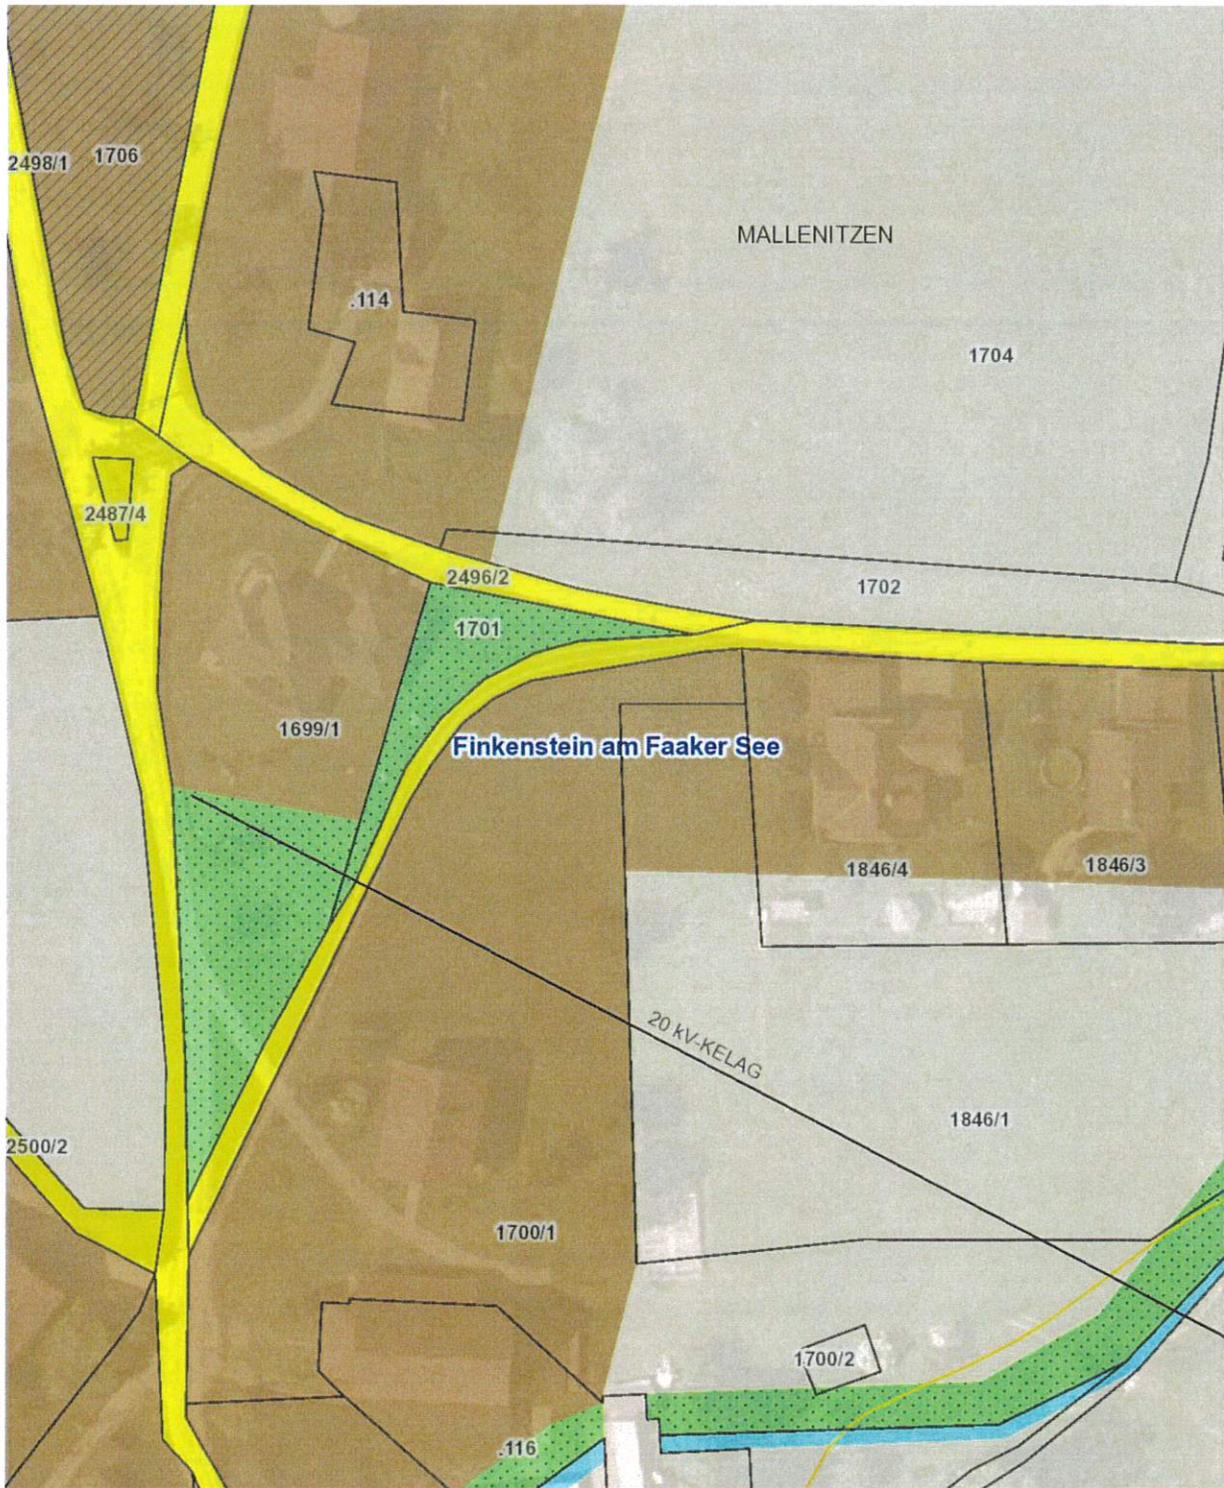

09/23

Abänderung Flächenwidmungsplan

LAND  KÄRNTEN  
KAGIS

Gemeinde:	Finkenstein am Faaker See	Auflage	
Katastralgemeinde:	75443 St. Stefan	von:	bis:
Grundstücke:	397		
Fläche [m <sup>2</sup> ]:	863m <sup>2</sup>		
Von Widmung:	Grünland - für die Land- und Forstwirtschaft bestimmte Fläche, Ödland		
In Widmung:	Bauland - Wohngebiet	Gemeinderatsbeschluss vom:	




10/23

Abänderung Flächenwidmungsplan

LAND  KÄRNTEN  
KAGIS

Gemeinde:	Finkenstein am Faaker See	Auflage	
Katastralgemeinde:	75428 Mallestig	von:	bis:
Grundstücke:	395		
Fläche [m <sup>2</sup> ]:	4027m <sup>2</sup>		
Von Widmung:	Grünland - für die Land- und Forstwirtschaft bestimmte Fläche, Ödland		
In Widmung:	Grünland - Parkanlage	Gemeinderatsbeschluss vom:	

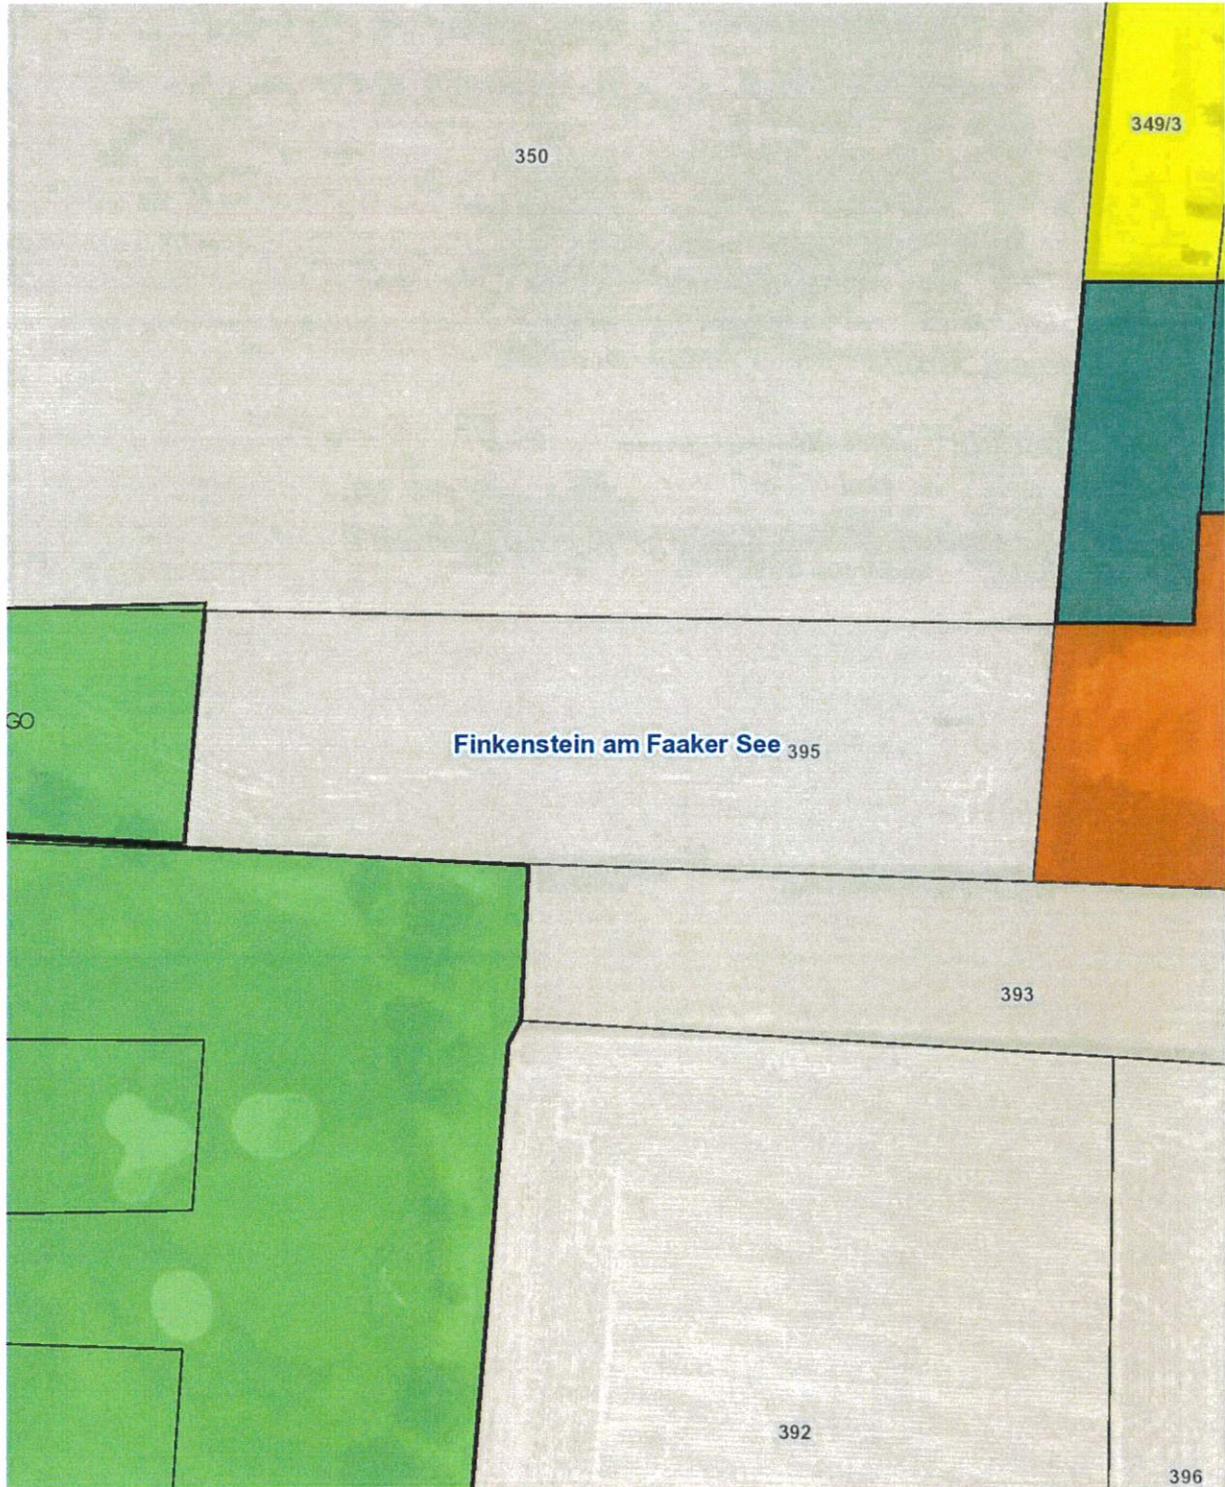


11/23

Abänderung Flächenwidmungsplan

LAND  KÄRNTEN  
KAGIS

Gemeinde:	Finkenstein am Faaker See	Auflage	
Katastralgemeinde:	75410 Faak	von:	bis:
Grundstücke:	1231		
Fläche [m <sup>2</sup> ]:	2084m <sup>2</sup>		
Von Widmung:	Grünland - für die Land- und Forstwirtschaft bestimmte Fläche, Ödland		
In Widmung:	Bauland - Wohngebiet	Gemeinderatsbeschluss vom:	

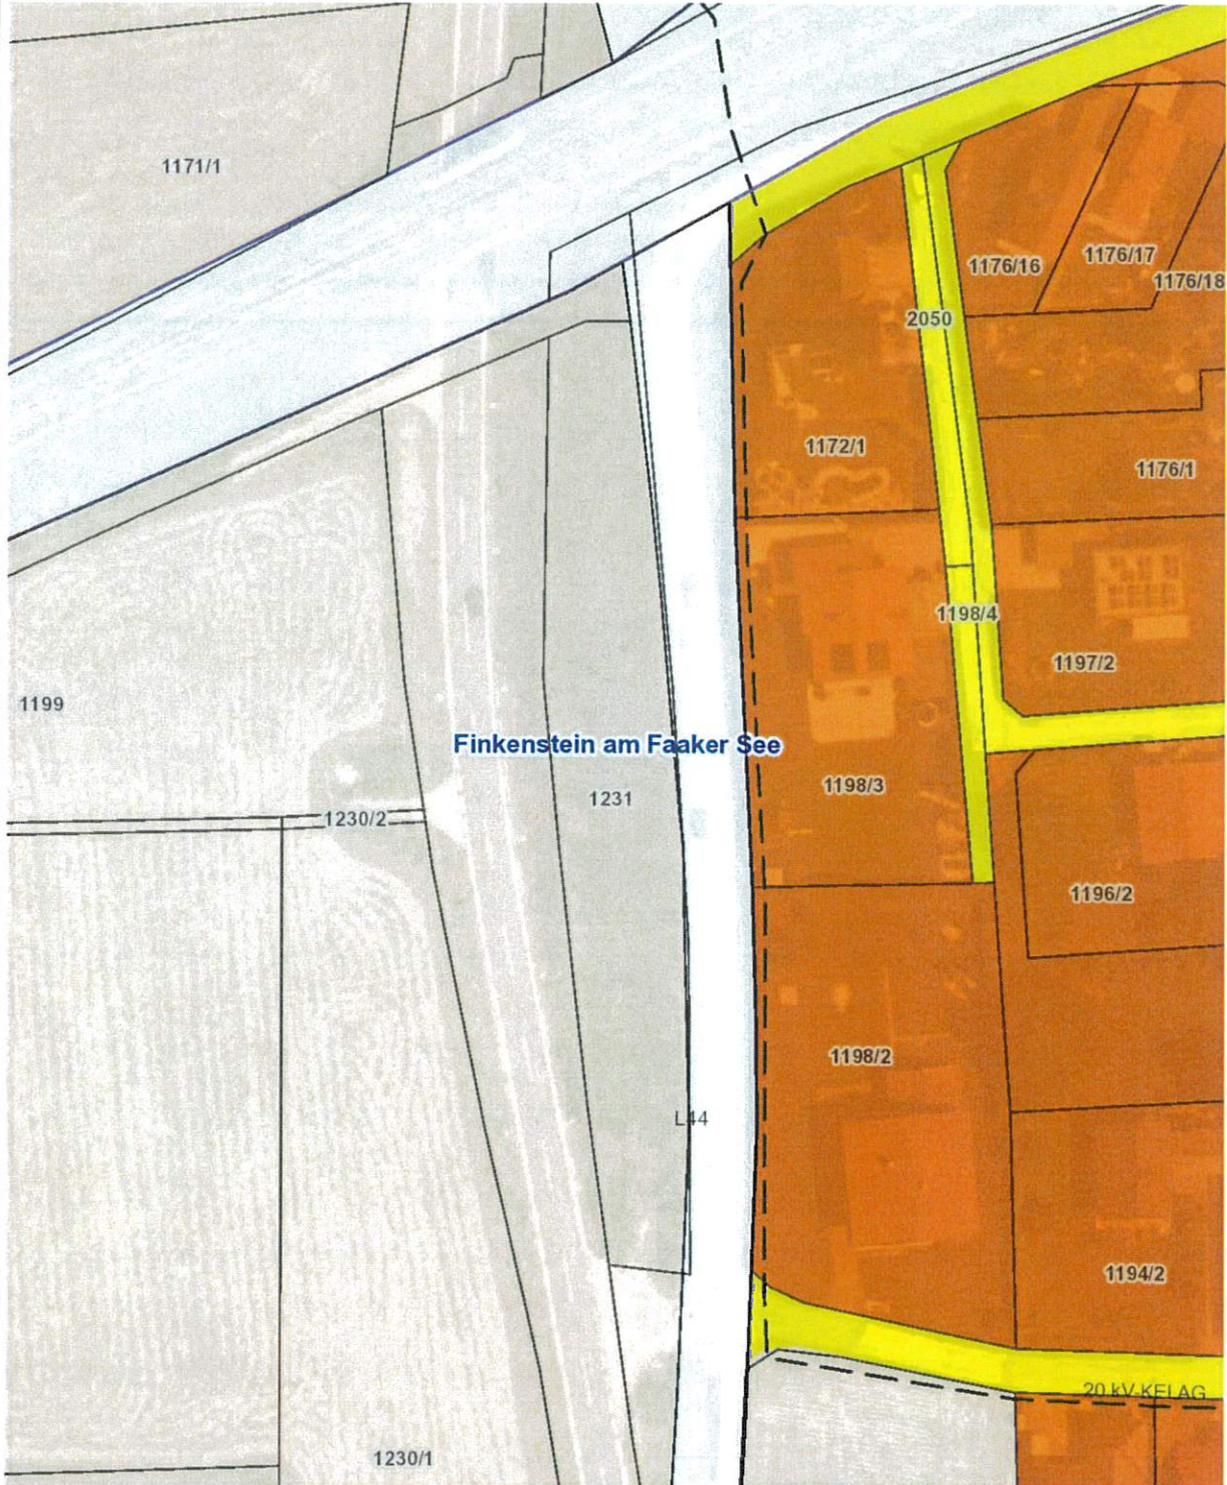


12/23

Abänderung Flächenwidmungsplan

LAND  KÄRNTEN  
KAGIS

Gemeinde:	Finkenstein am Faaker See	Auflage	
Katastralgemeinde:	75416 Greuth	von:	bis:
Grundstücke:	537/2		
Fläche [m²]:	30m²		
Von Widmung:	Grünland - für die Land- und Forstwirtschaft bestimmte Fläche, Ödland		
In Widmung:	Grünland - Garten- und Gerätehütte	Gemeinderatsbeschluss vom:	

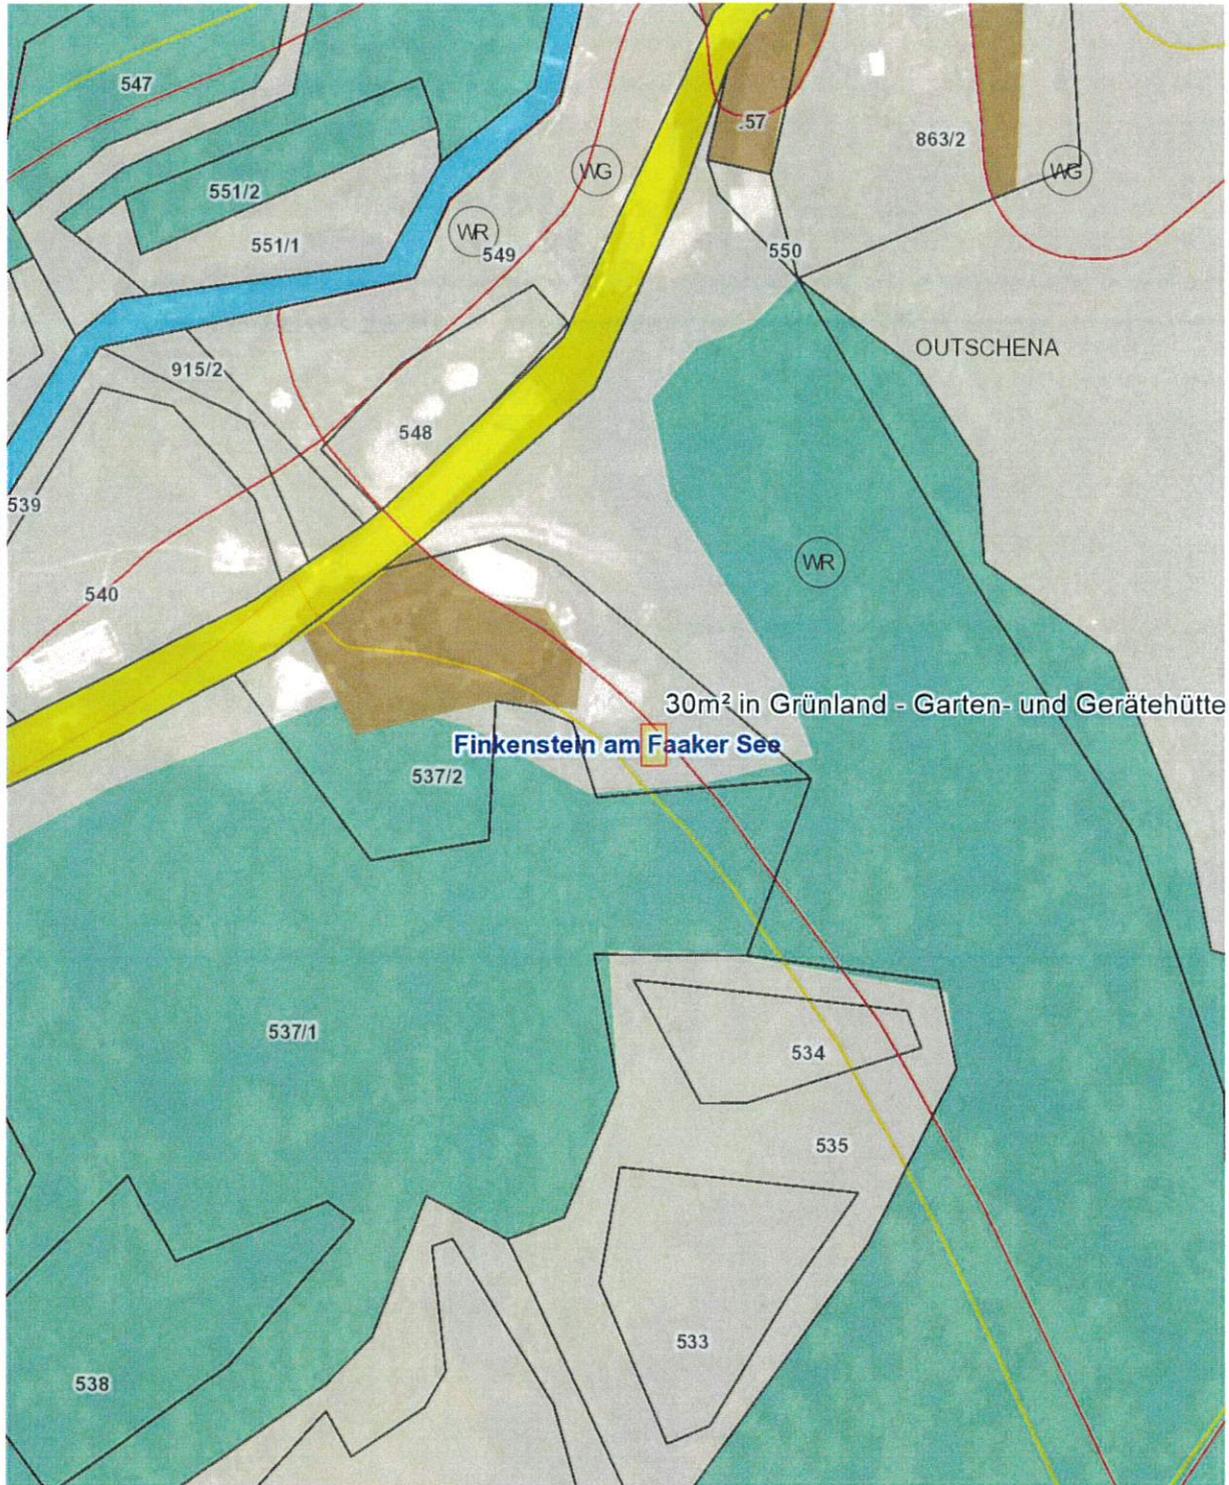


13/23

Abänderung Flächenwidmungsplan

LAND  KÄRNTEN  
KAGIS

Gemeinde: Finkenstein am Faaker See  
Katastralgemeinde: 75410 Faak  
Grundstücke: 2033/3  
Fläche [m<sup>2</sup>]: 87m<sup>2</sup>  
Von Widmung: Verkehrsfläche - allgemeine Verkehrsfläche  
In Widmung: Bauland - Geschäftsgebiet


Auflage von: bis:  
Gemeinderatsbeschluss vom:

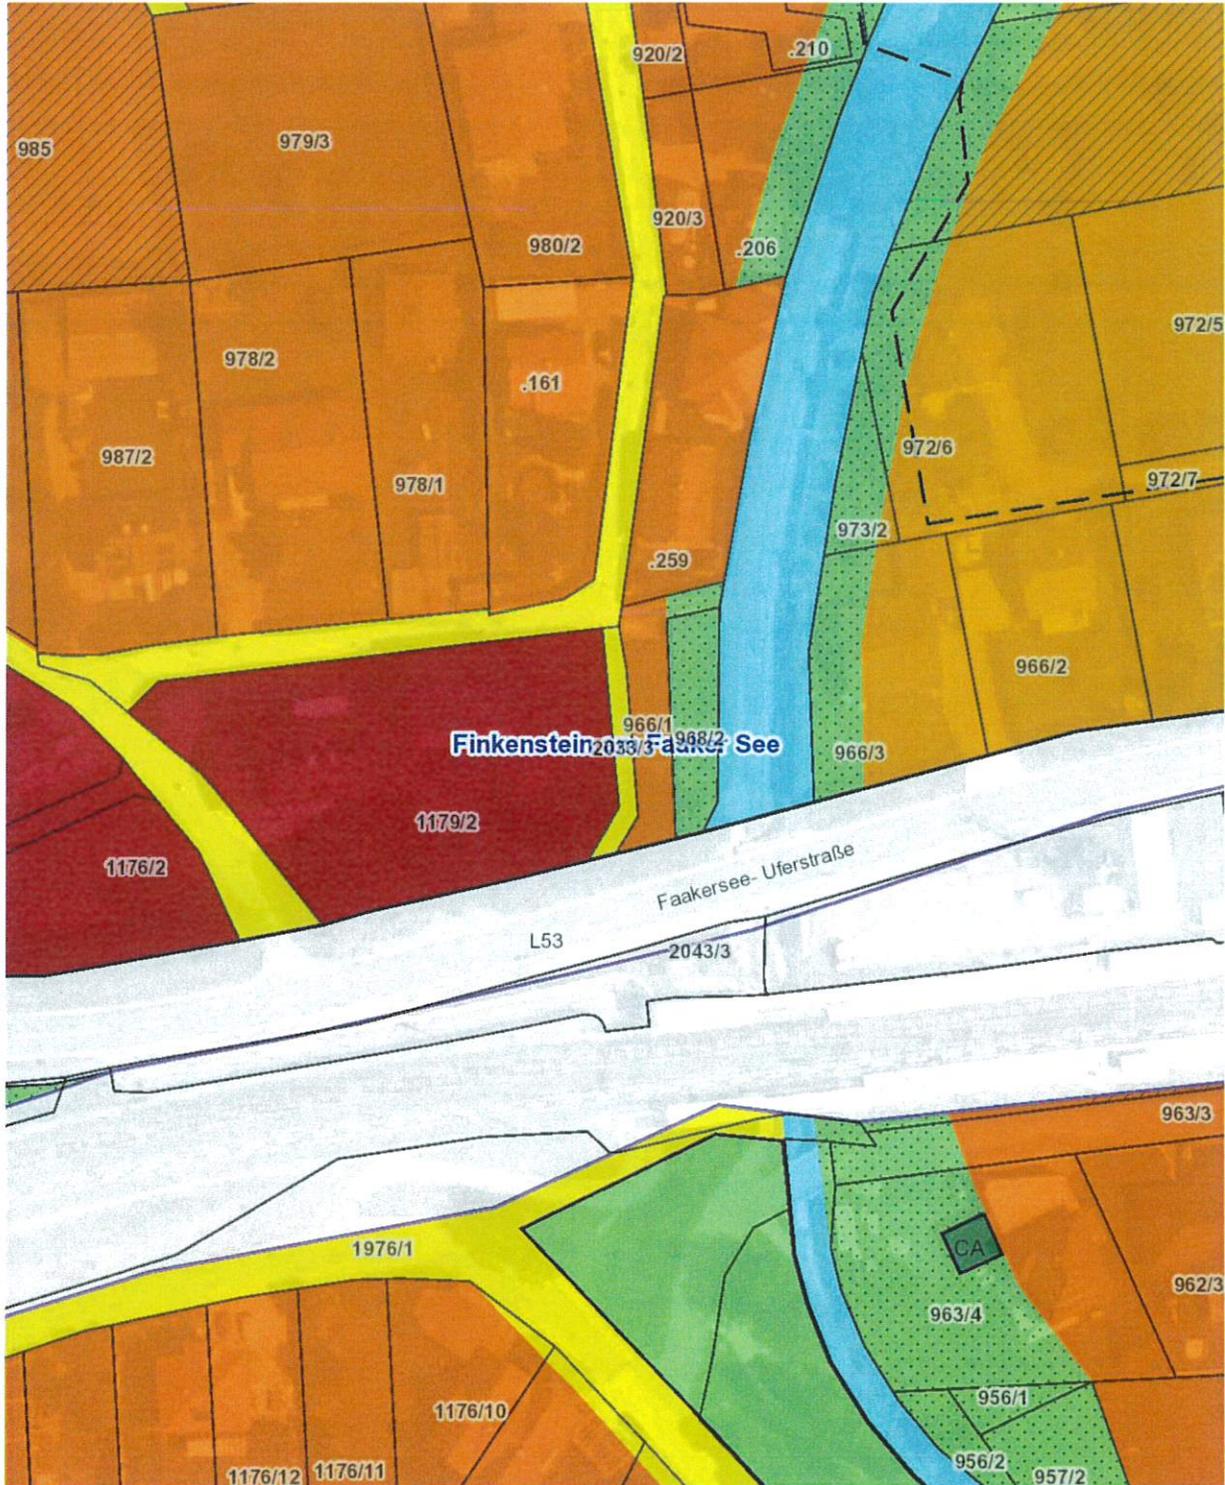

# Änderung Flächenwidmungsplan

19/23


Gemeinde: **Marktgemeinde Finkenstein am Faaker See**  
Katastralgemeinde: **75428 Mallestig**  
Grundstücke: **1108**  
Fläche (m<sup>2</sup>) beantragt: **800m<sup>2</sup>**  
beschlossen:  
Von Widmung: **Grünland - für die Landwirtschaft bestimmte Fläche, Ödland**  
In Widmung: **Bauland - Dorfgebiet**  
Kundmachung von: bis: Gemeinderatsbeschluss vom:

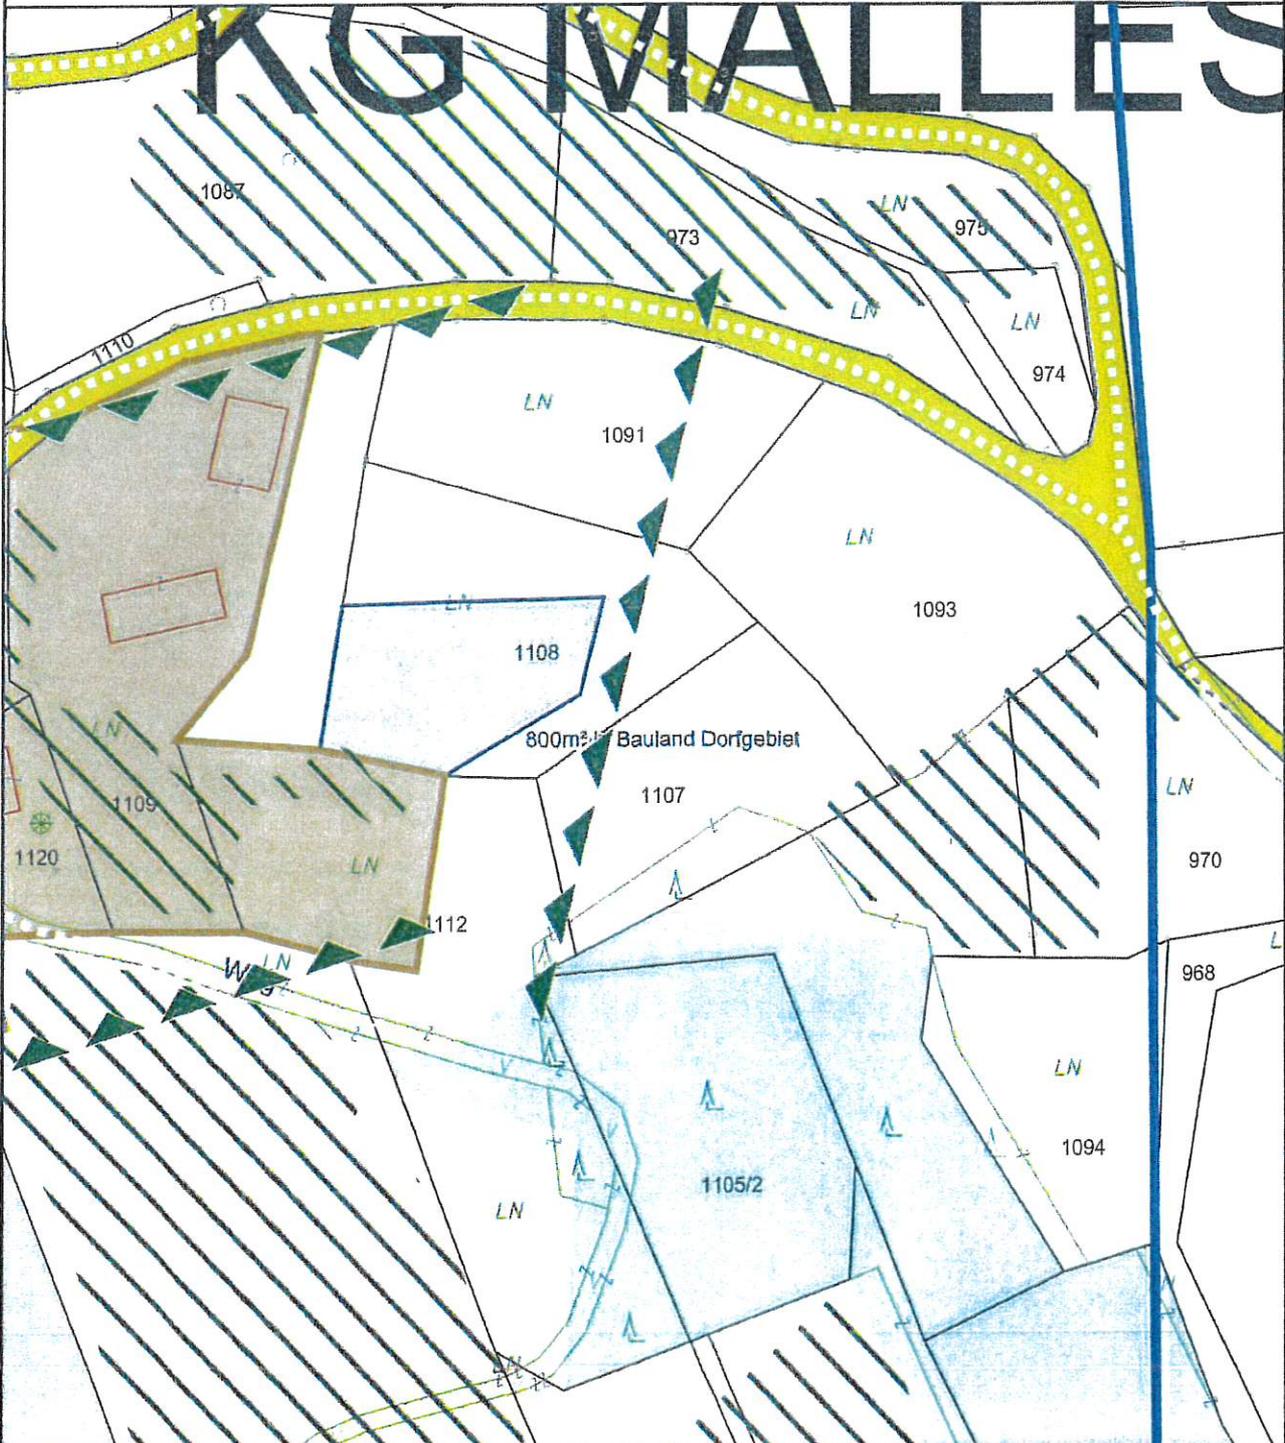


Planausgabe: **13.06.2023**


von: st

Maßstab: **1 : 1.000**

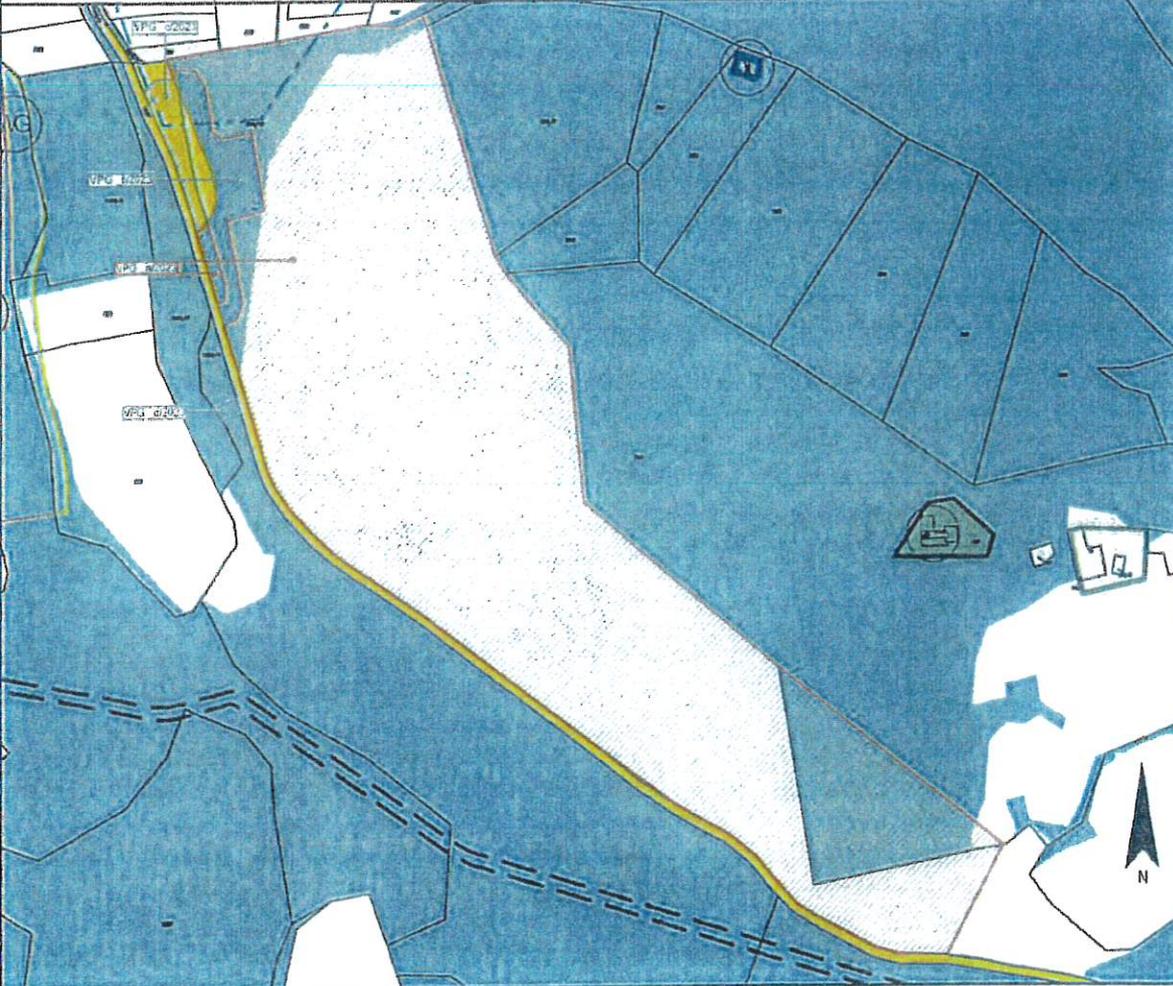	Marktgemeinde Finkenstein am Faaker See	Europastraße 8, 9524 Villach Telefon: 04242 23323 E-Mail: office@j-w-k.at www.j-w-k.at  Z. J. L. S. C. H. N. I. T. E. R. G. M. B. H.
Art des Planes: Lageplan zum Umwidmungsantrag		VPG-Nummer: <u>21a</u> /2023
Ergänzende Informationen:	Grundstück Nr.:      Teilflächen: 840/12 (ca. 93.867 m <sup>2</sup> ), 846 (ca. 8.704 m <sup>2</sup> )	
	Katastralgemeinde:    Mallestig (75428)	
	Maßstab:                1:3.000	Stand: 17.03.2023
		
Widmungsänderung von:      Grünland - Für die Land- und Forstwirtschaft bestimmte Fläche, Ödland		
Widmungsänderung in:      Grünland - Sportanlage allgemein      bis _____		
Kundmachung:                von _____		
Flächenausmaß:                ca. 102.571 m <sup>2</sup>		
Gemeinderatsbeschluss in der Sitzung vom:                _____ Zahl:                                _____		

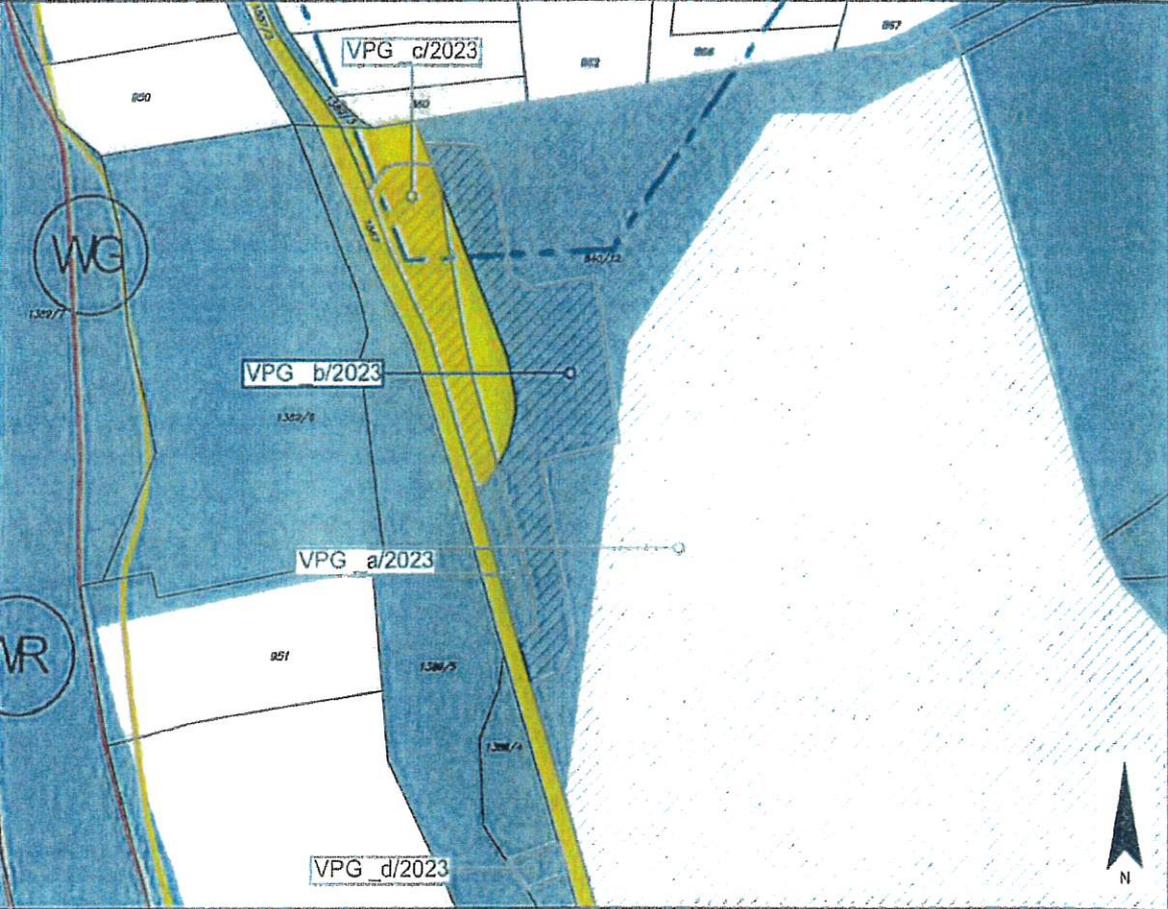	Marktgemeinde Finkenstein am Faaker See	Europastraße 8, 9524 Villach Telefon: 04242 23323 E-Mail: office@j-w-k.at www.j-w-k.at 
Art des Planes:      Lageplan zum Umwidmungsantrag		VPG-Nummer: <u>21</u> _b/2023
Ergänzende Informationen:	Grundstück Nr.:      Teilfläche: 840/12 (ca. 3.028 m <sup>2</sup> )	
	Katastralgemeinde:      Mallestig (75428)	
	Maßstab:                      1:2.000 <span style="float: right;">Stand: 17.03.2023</span>	
		
Widmungsänderung von:      Grünland - Für die Land- und Forstwirtschaft bestimmte Fläche, Ödland		
Widmungsänderung in:      Verkehrsflächen - Parkplatz		
Kundmachung:                      von _____                      bis _____		
Flächenausmaß:                      ca. 3.028 m <sup>2</sup>		
Gemeinderatsbeschluss in der Sitzung vom:      _____ Zahl:                      _____		

	Marktgemeinde Finkenstein am Faaker See	Europastraße 8, 9524 Villach Telefon: 04242 23323 E-Mail: office@l-w-k.at www.l-w-k.at 
Art des Planes: Lageplan zum Umwidmungsantrag		VPG-Nummer: <u>21</u> c/2023
Ergänzende Informationen:	Grundstück Nr.: Teilfläche: 840/12 (ca. 1.318 m <sup>2</sup> )	
	Katastralgemeinde: Mallestig (75428)	
	Maßstab: 1:2.000	Stand: 17.03.2023
		
Widmungsänderung von: Verkehrsflächen - Parkplatz		
Widmungsänderung in: Grünland - Sportanlage allgemein		
Kundmachung: von _____ bis _____		
Flächenausmaß: ca. 1.318 m <sup>2</sup>		
Gemeinderatsbeschluss in der Sitzung vom: _____ Zahl: _____		

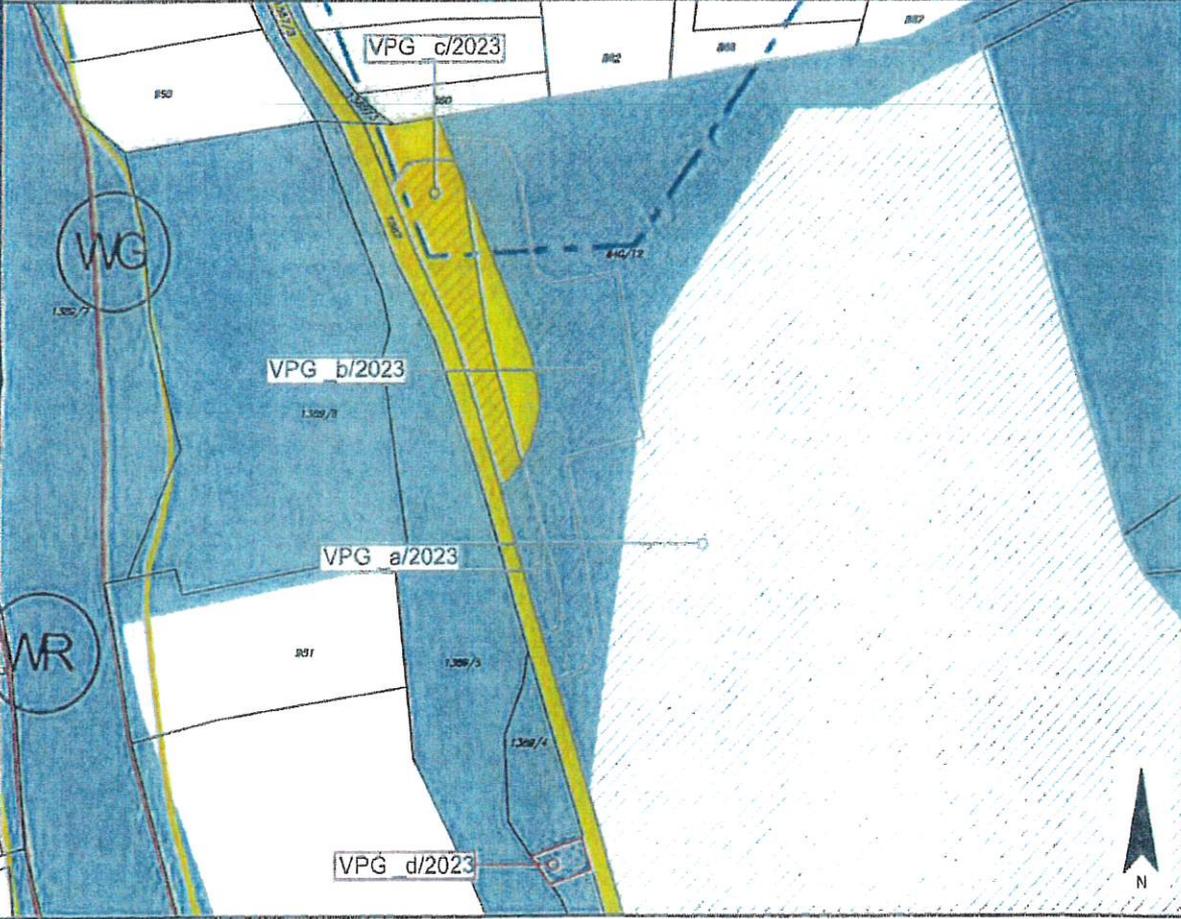	Marktgemeinde Finkenstein am Faaker See	Europastraße 8, 9524 Villach Telefon: 04242 23323 E-Mail: office@l-w-k.at www.l-w-k.at 
Art des Planes: Lageplan zum Umwidmungsantrag		VPG-Nummer: <u>21</u> d/2023
Ergänzende Informationen:	Grundstück Nr.: Teilfläche: 1389/4 (ca. 145 m <sup>2</sup> )	
	Katastralgemeinde: Mallestig (75428)	
	Maßstab: 1:2.000 <span style="float: right;">Stand: 17.03.2023</span>	
		
Widmungsänderung von: Grünland - Für die Land- und Forstwirtschaft bestimmte Fläche, Ödland		
Widmungsänderung in: Grünland - Sanitäranlage		
Kundmachung: von _____ bis _____		
Flächenausmaß: ca. 145 m <sup>2</sup>		
Gemeinderatsbeschluss in der Sitzung vom: _____ Zahl: _____		

22/23

Abänderung Flächenwidmungsplan

LAND  KÄRNTEN  
KAGIS

Gemeinde:	Finkenstein am Faaker See	Auflage	
Katastralgemeinde:	75428 Mallestig	von:	bis:
Grundstücke:	43		
Fläche [m <sup>2</sup> ]:	1295m <sup>2</sup>		
Von Widmung:	Grünland - für die Land- und Forstwirtschaft bestimmte Fläche, Ödland		
In Widmung:	Grünland - Schutzstreifen als Immissionsschutz - Waldschutzabschirmung		




23/23

Abänderung Flächenwidmungsplan

LAND  KÄRNTEN  
KAGIS

Gemeinde:	Finkenstein am Faaker See	Auflage	
Katastralgemeinde:	75305 Ferlach	von:	bis:
Grundstücke:	1003/2		
Fläche [m <sup>2</sup> ]:	361 m <sup>2</sup>		
Von Widmung:	Grünland - für die Land- und Forstwirtschaft bestimmte Fläche, Ödland		
In Widmung:	Grünland - Garten	Gemeinderatsbeschluss vom:	

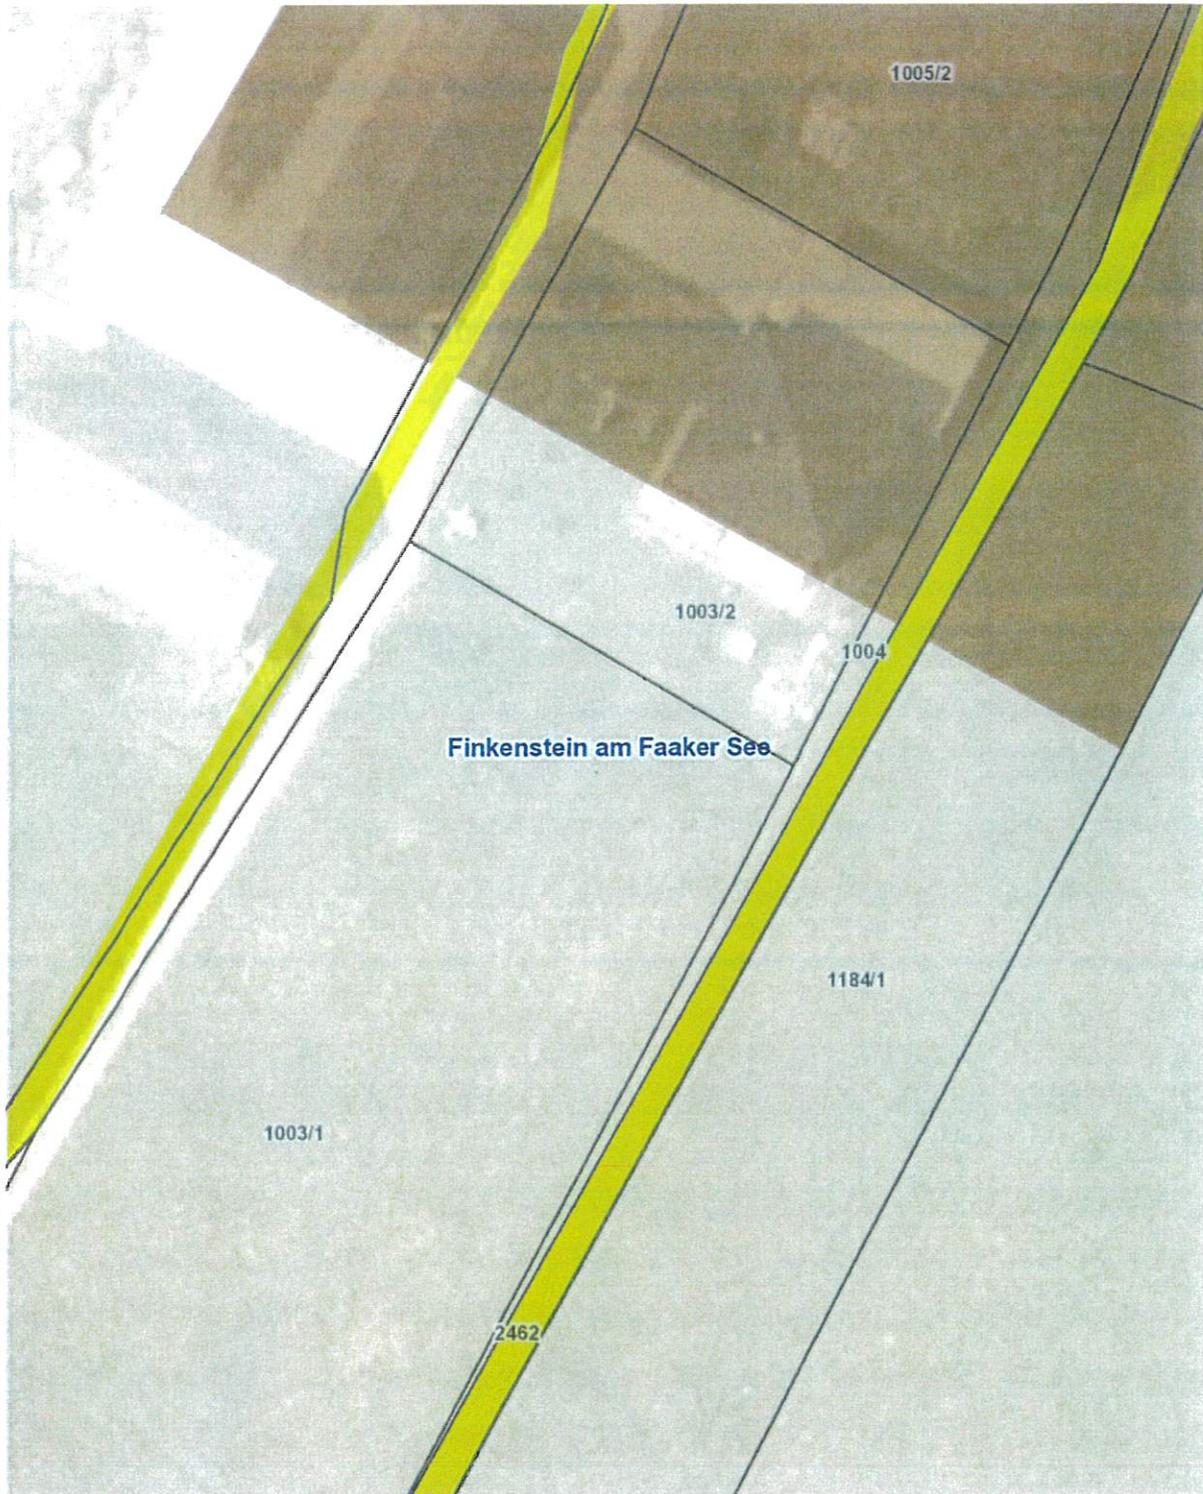


24/23

Abänderung Flächenwidmungsplan

LAND  KÄRNTEN  
KAGIS

Gemeinde:	Finkenstein am Faaker See	Auflage	
Katastralgemeinde:	75305 Ferlach	von:	bis:
Grundstücke:	985/5		
Fläche [m <sup>2</sup> ]:	245m <sup>2</sup>		
Von Widmung:	Grünland - für die Land- und Forstwirtschaft bestimmte Fläche, Ödland		
In Widmung:	Grünland - Garten	Gemeinderatsbeschluss vom:	

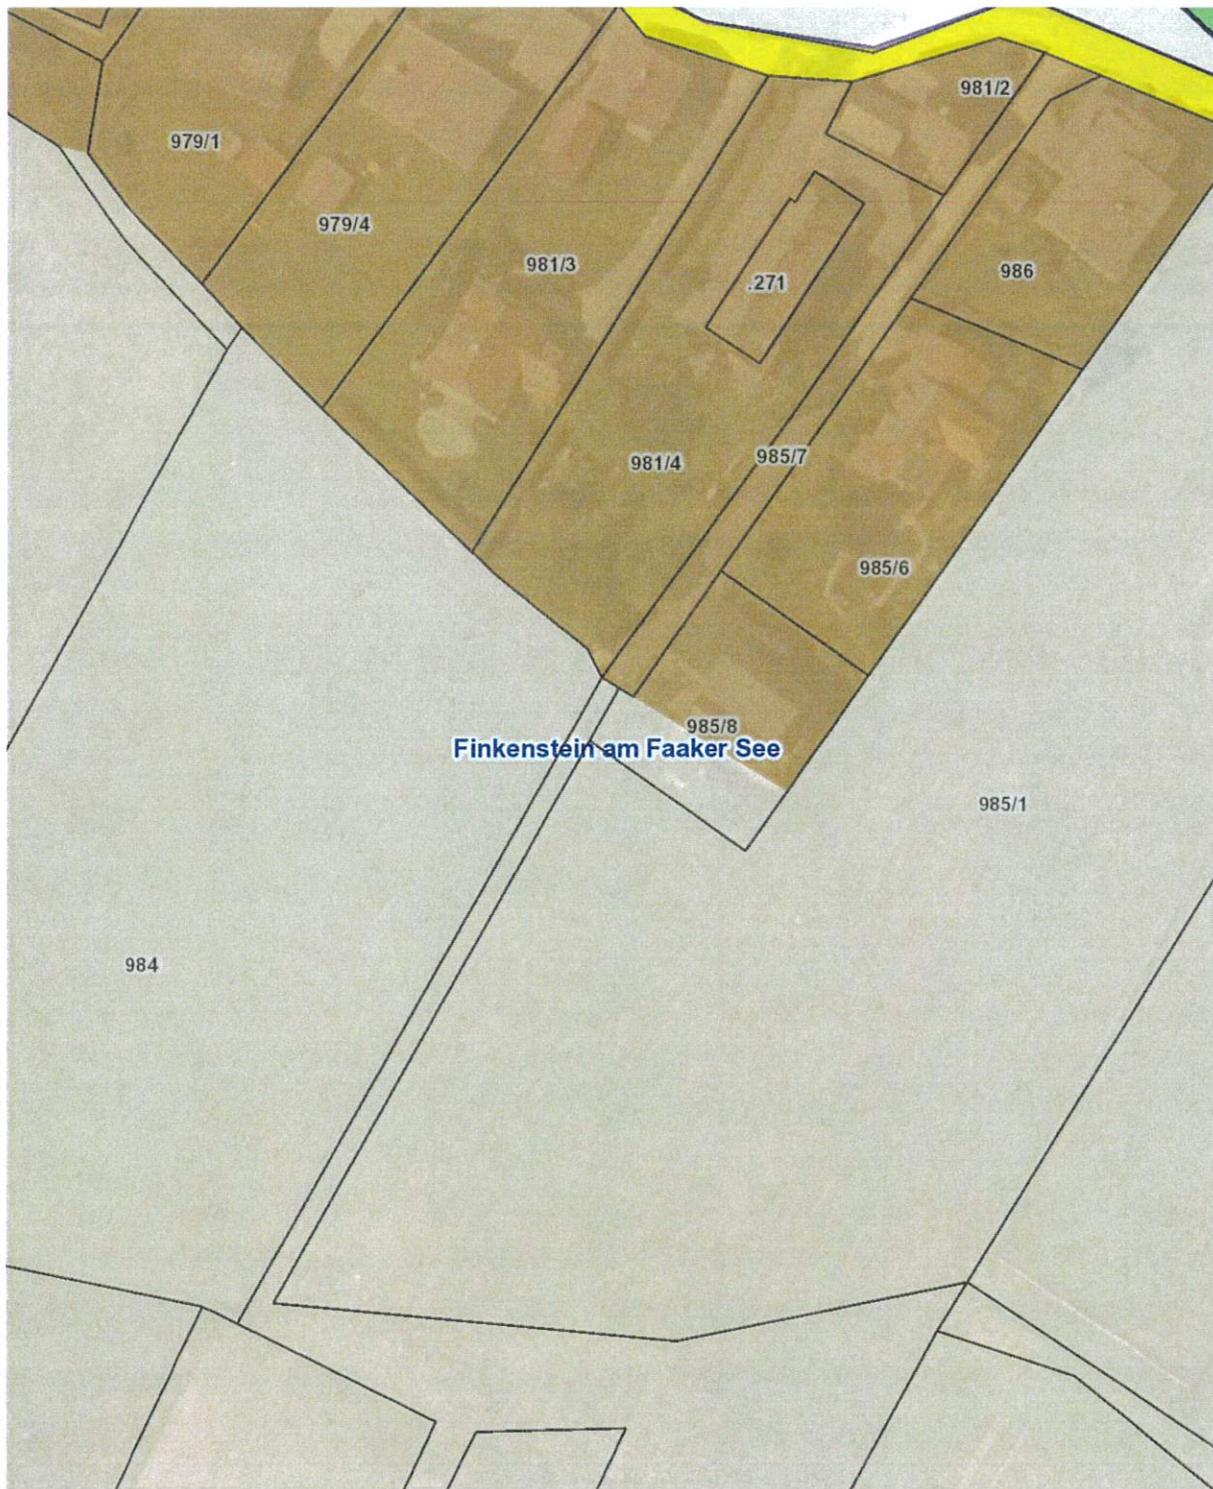


25/23

Abänderung Flächenwidmungsplan

LAND  KÄRNTEN  
KAGIS

Gemeinde:	Finkenstein am Faaker See	Auflage	
Katastralgemeinde:	75428 Mallestig	von:	bis:
Grundstücke:	486		
Fläche [m <sup>2</sup> ]:	62m <sup>2</sup>		
Von Widmung:	Verkehrsfläche - allgemeine Verkehrsfläche		
In Widmung:	Bauland - Dorfgebiet	Gemeinderatsbeschluss vom:	

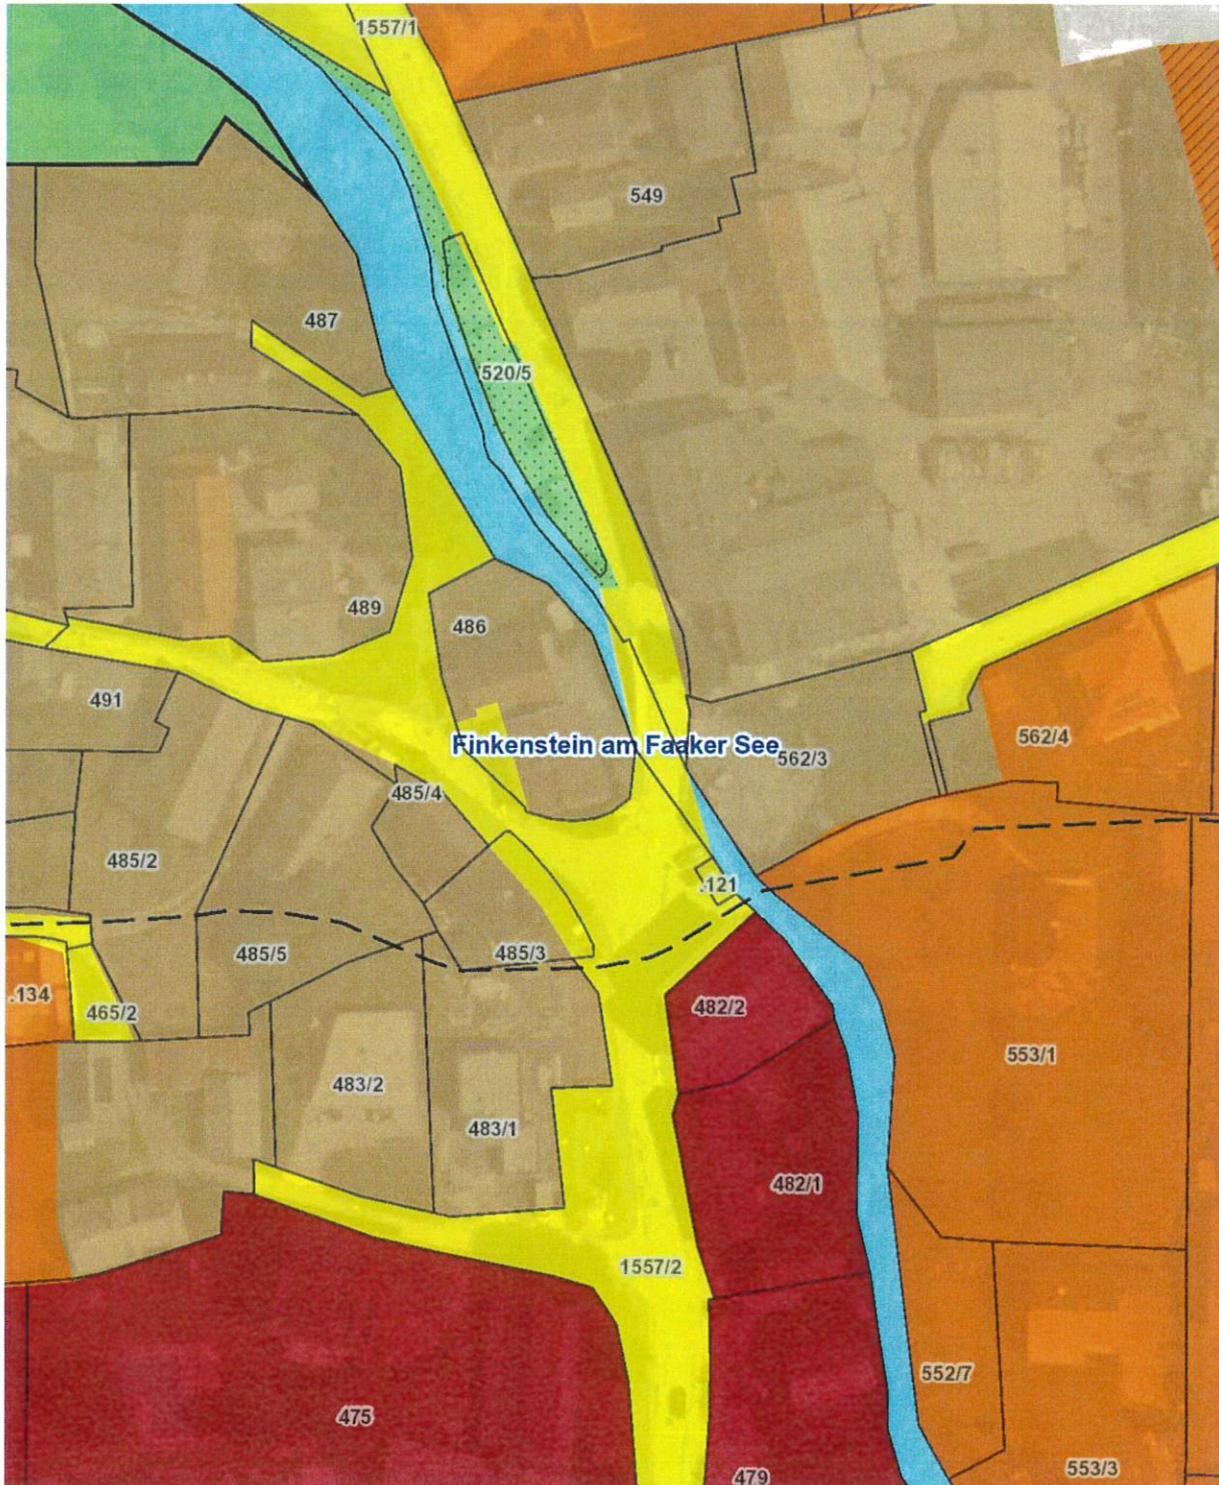

Planausgabe: 06.09.2023 DKM-Stand: 10.2022 von: st

Maßstab: 1:1000

