

Verordnung

des Gemeinderates der Marktgemeinde Weissenstein vom 13.10.2022, Zahl: 031-2/02-2022, mit welcher die Verordnung des Gemeinderates vom 22.03.2016, Zahl 031-2/2016 über die Festlegung eines AufschlieBungsgebietes geändert wird.

Gemäß den Bestimmungen des § 41 Abs. 1 des Kärntner Raumordnungsgesetzes 2021, LGBl Nr. 59/2021, in Verbindung mit § 15 der Kärntner Allgemeinen Gemeindeordnung, LGBl Nr. 66/1998 idF LGBl 80/2020, wird verordnet:

§ 1

1. Freigabe von AufschlieBungsgebieten:

Bei dem als Bauland-Wohngebiet gewidmeten und als AufschlieBungsgebiet festgelegten

Grundstück Nr. 582/10, KG Weissenstein im Ausmaß einer Teilfläche von ca. 4893 m²,

wird das AufschlieBungsgebiet aufgehoben.

Die planliche Darstellung (Lageplan vom 18.08.2022 im Maßstab 1: 1000) in der Anlage bildet einen integrierenden Bestandteil dieser Verordnung.

§ 2

Diese Verordnung wird mit dem Ablauf des Tages der Kundmachung im elektronischen Amtsblatt in Kraft.

Für den Gemeinderat

Der Bürgermeister

Harald Haberle




Anlage: Lageplan 1:1000 vom 18.08.2022

Aufhebung Aufschließungsgebiet LAND KÄRNTEN

KAGIS

Erstellt am 18.08.2022 von:

Maßstab 1:1000

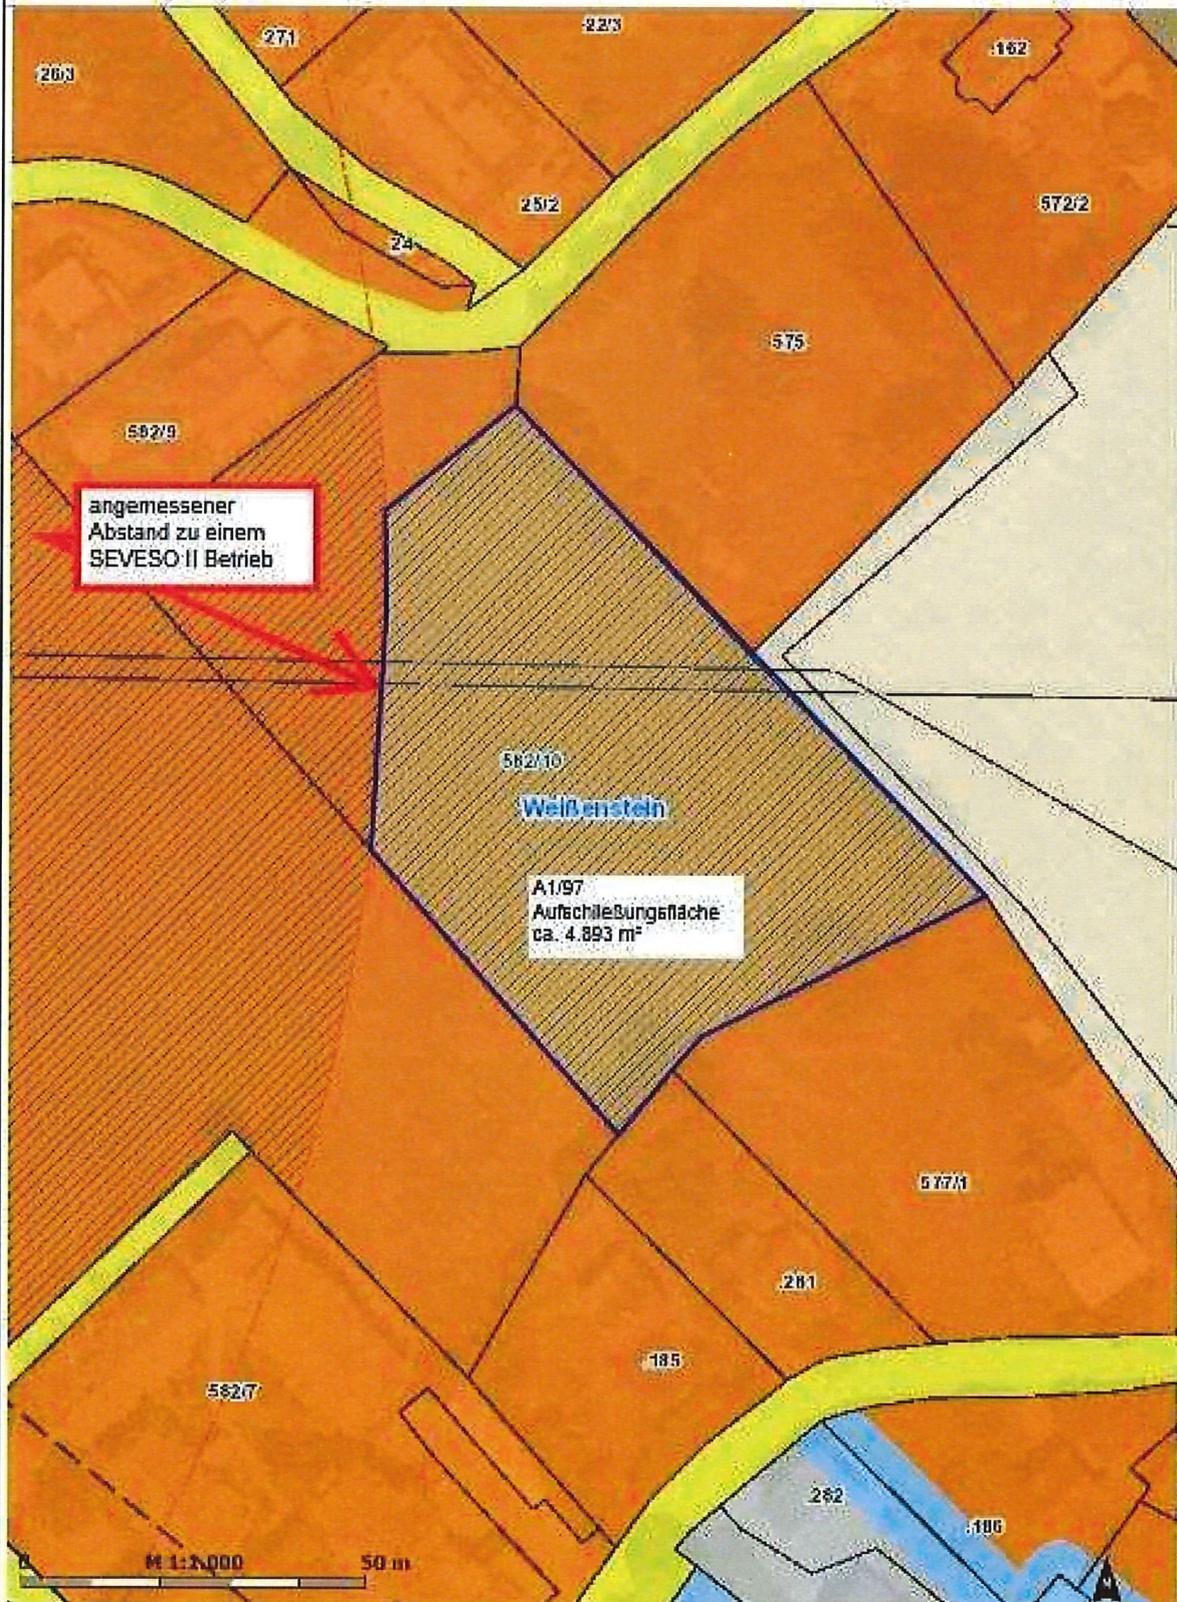

KAGIS Standard Ausgabe: Es wird keine Gewähr für die Richtigkeit und Vollständigkeit der angezeigten Informationen übernommen.

Amt für Katastralgemeinschaften
KAGIS
www.kagis.gov.at

