


Marktgemeindeamt 9112 Griffen

Lfd. Nr. 008/2022
Katastralgemeinde: 76308 Großenegg
Parz. Nr. 588, 586, 573/1, 578, 981/4, 576/3
Maßstab: 1:500
beantragte Fläche: ca. 1.610 m²
von Grünland – Hofstelle eines land- und forstwirtschaftlichen Betriebes
in Ersichtlichmachung – Objekte im Grünland (K-BO § 14/1a1,a2,a3)
– erste Ersichtlichmachung

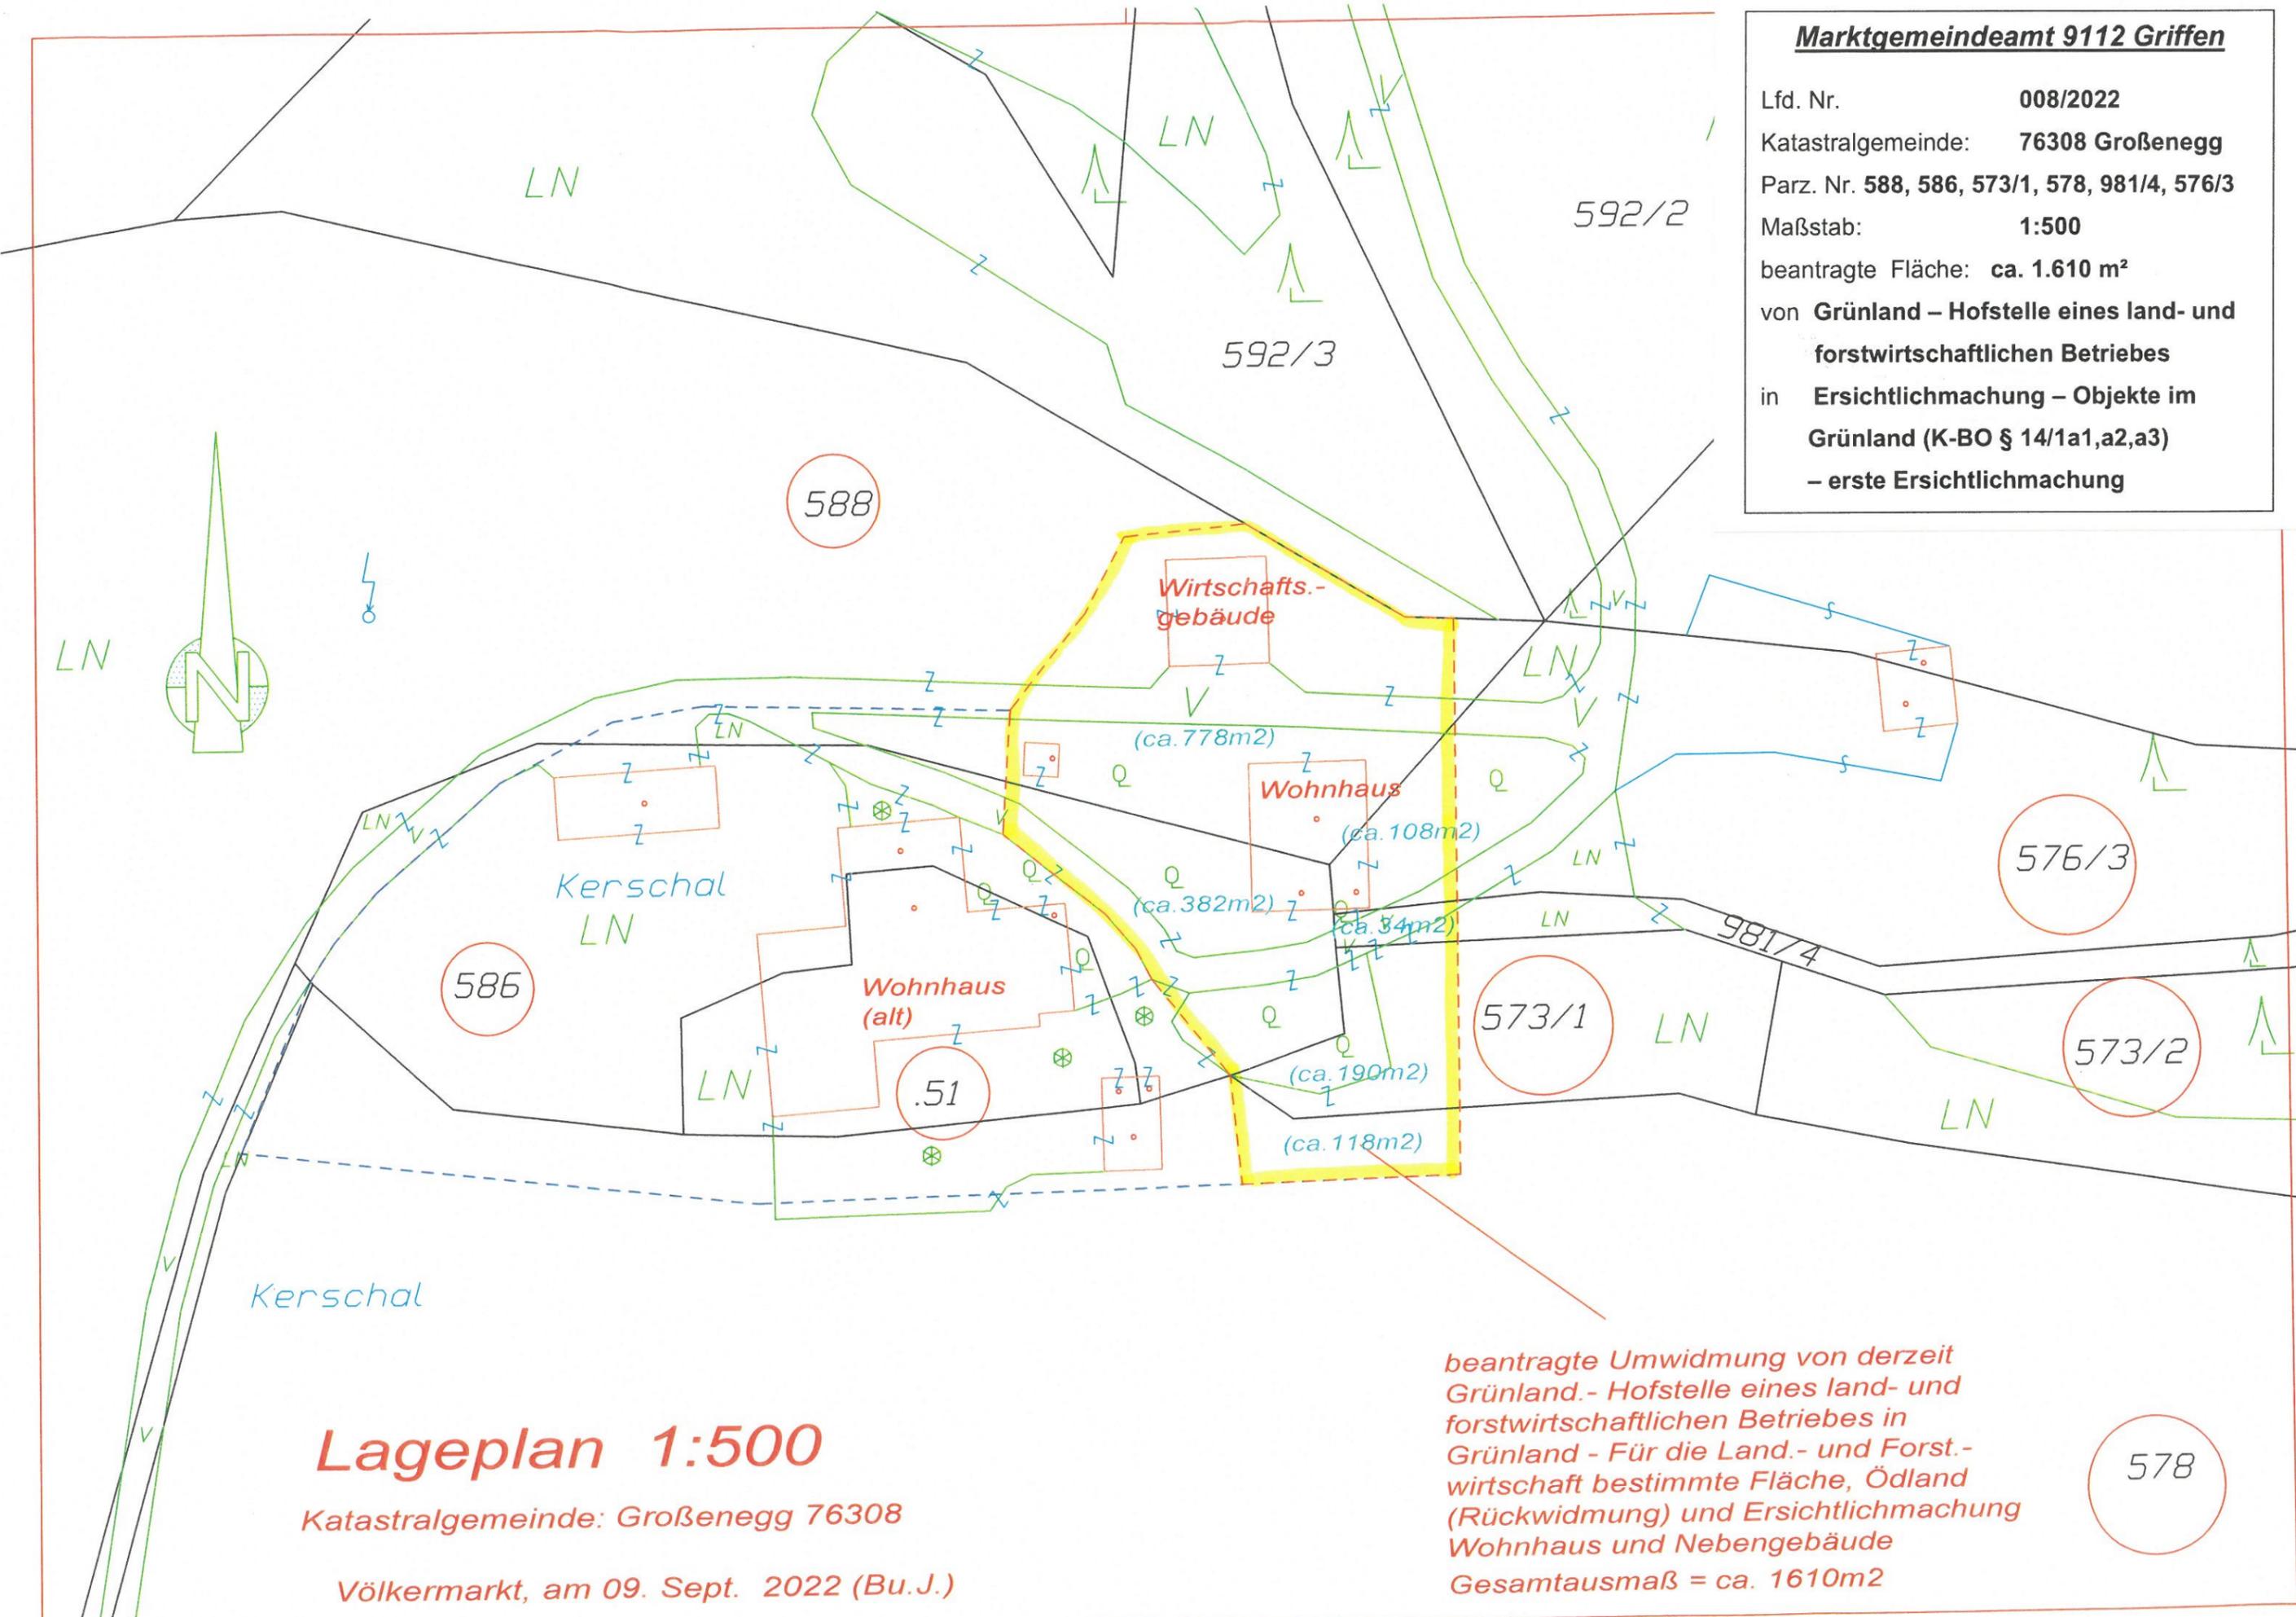


Lageplan 1:500

Katastralgemeinde: Großenegg 76308

Völkermarkt, am 09. Sept. 2022 (Bu.J.)

beantragte Umwidmung von derzeit Grünland.- Hofstelle eines land- und forstwirtschaftlichen Betriebes in Grünland - Für die Land.- und Forst.- wirtschaft bestimmte Fläche, Ödland (Rückwidmung) und Ersichtlichmachung Wohnhaus und Nebengebäude
Gesamtausmaß = ca. 1610m²

578

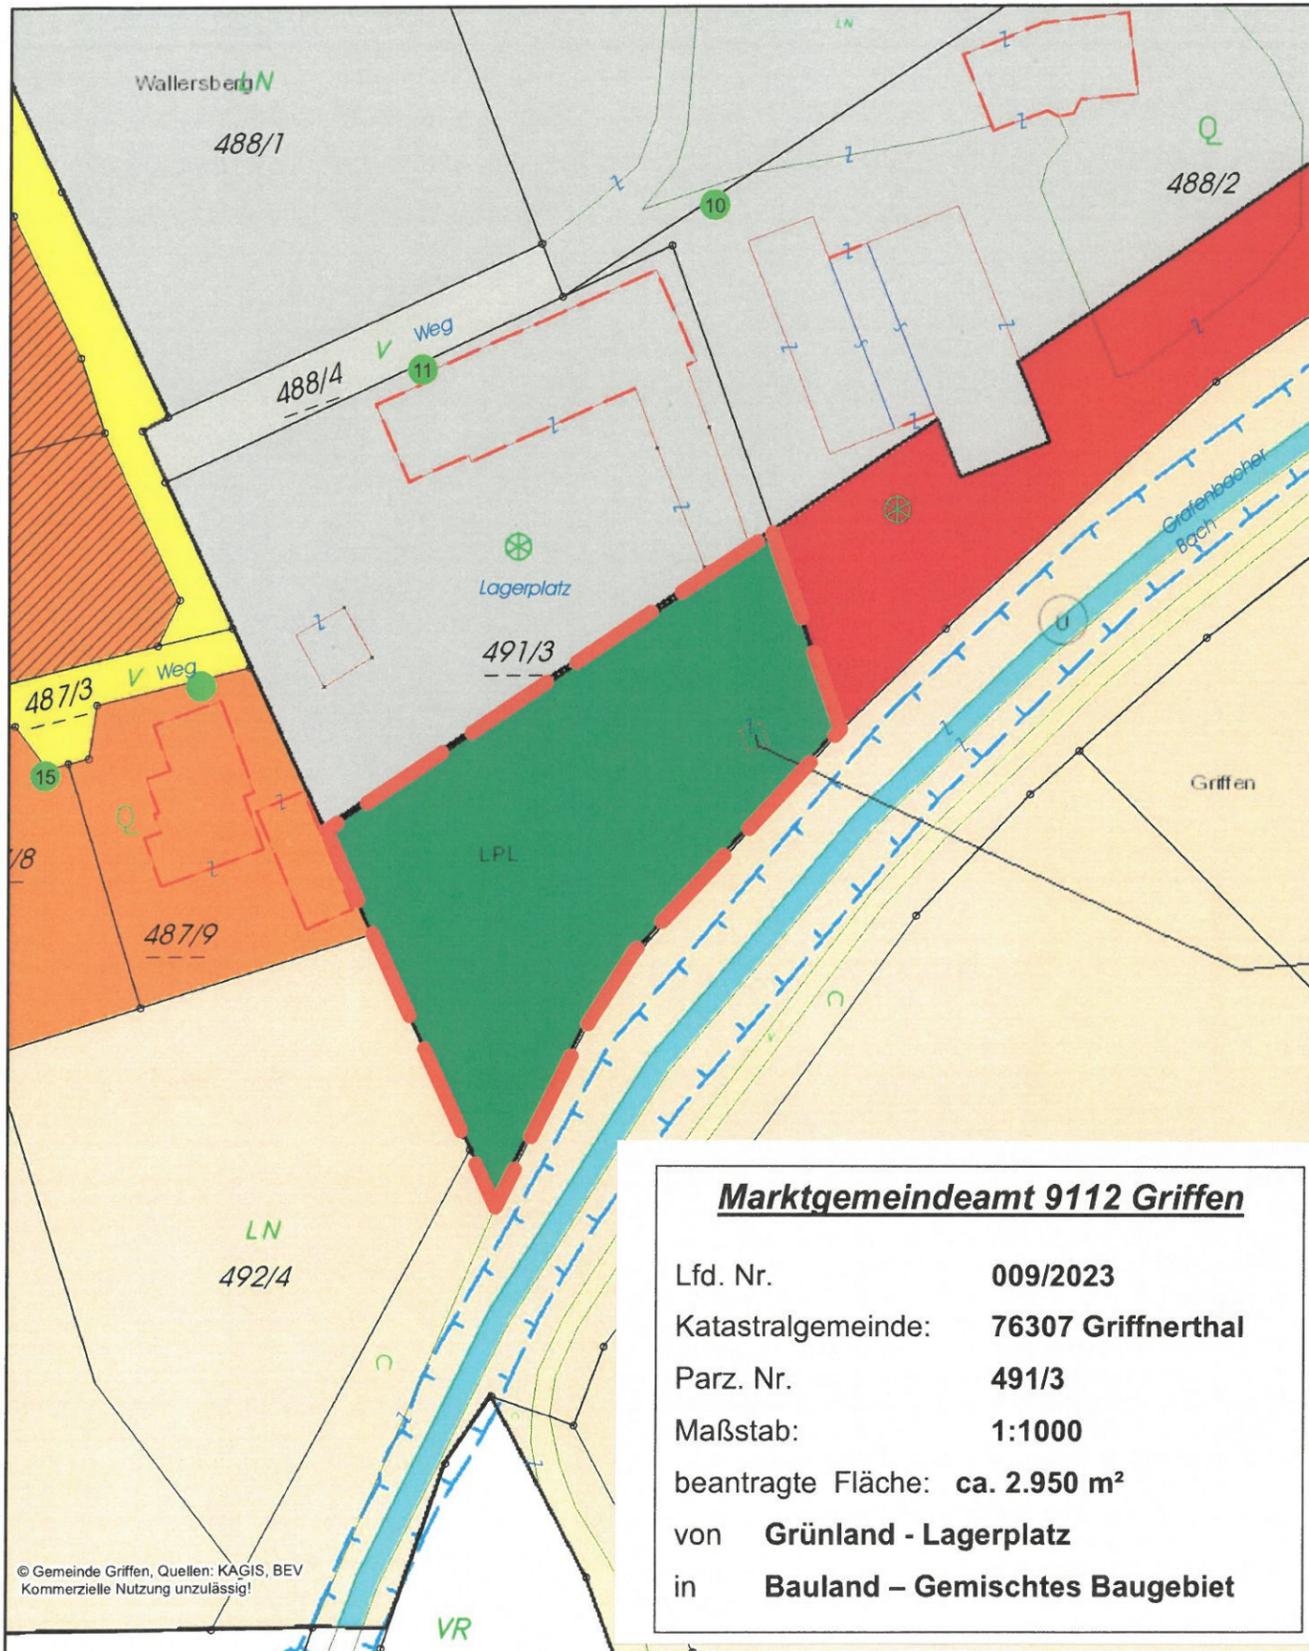

Marktgemeindeamt 9112 Griffen

Lfd. Nr. **009/2023**
 Katastralgemeinde: **76307 Griffnerthal**
 Parz. Nr. **491/3**
 Maßstab: **1:1000**
 beantragte Fläche: **ca. 2.950 m²**
 von **Grünland - Lagerplatz**
 in **Bauland – Gemischtes Baugebiet**

© Gemeinde Griffen, Quellen: KAGIS, BEV
 Kommerzielle Nutzung unzulässig!


Geoinformationssystem

Marktgemeinde Griffen
 Hauptplatz 1
 9112 Griffen

Plotdatum: 12.09.2024
 Erstellt durch: Griffen
 Maßstab (im Original): 1:1.000




HINWEIS: Kein Rechtsanspruch aus dieser Darstellung ableitbar!
 Keine Haftung für fehlerhafte oder unvollständige Darstellung!

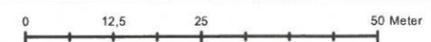

Marktgemeindeamt 9112 Griffen

Lfd. Nr. 003/2024
Katastralgemeinde: 76315 Kaunz
Parz. Nr. 291
Maßstab: 1 : 1000
beantragte Fläche: ca. 1.950 m²
von Grünland – Landwirtschaft
in Grünland – Hofstelle

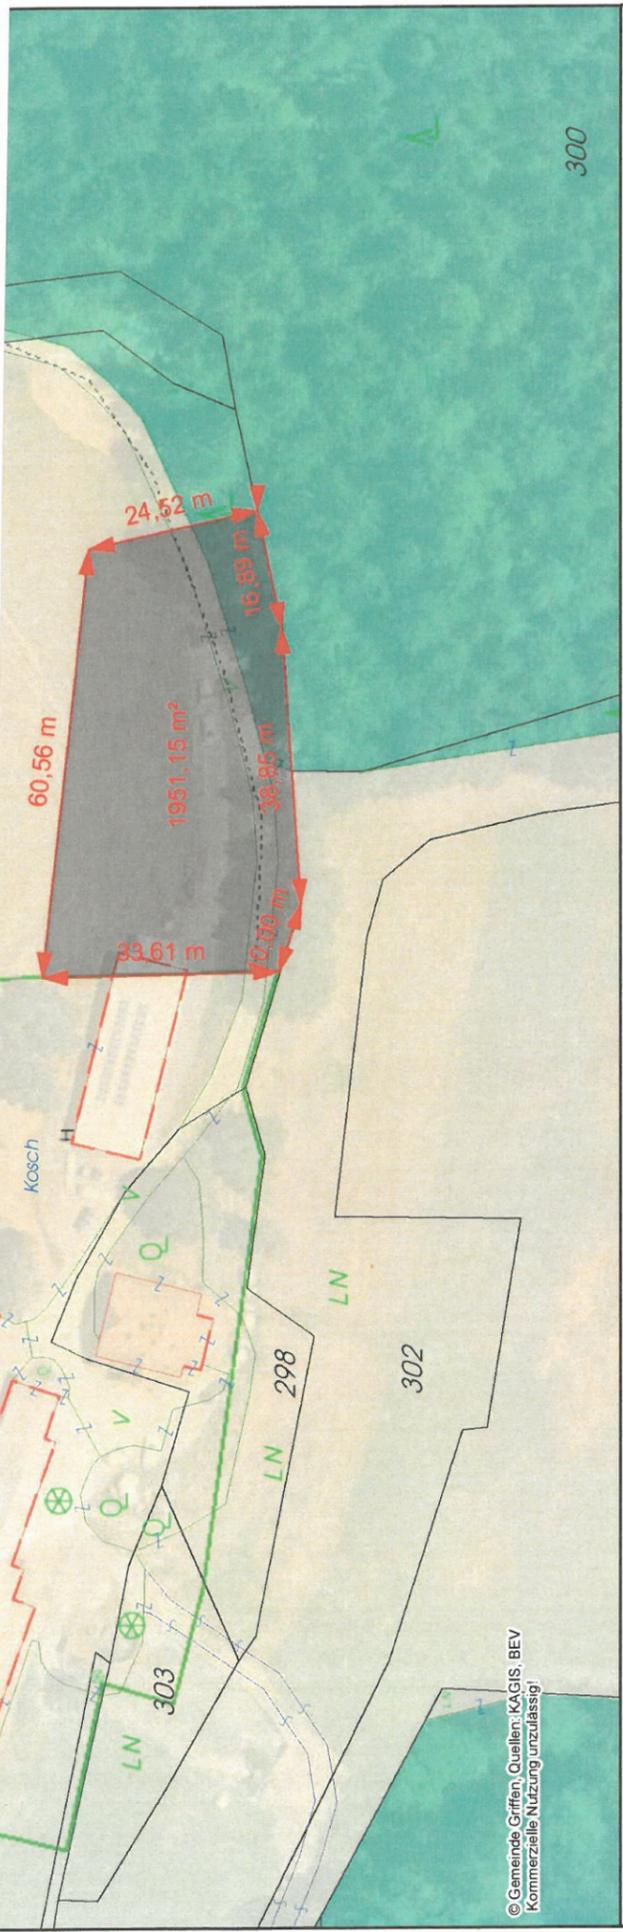

© Gemeinde Griffen, Quellen: KAGIS, BEV
(Kommerzielle Nutzung unzulässig)

Geoinformationssystem

Marktgemeinde Griffen
Hauptplatz 1
9112 Griffen

**HINWEIS: Rechtsanspruch aus dieser Darstellung nicht ableitbar!
Keine Haftung für fehlerhafte oder unvollständige Darstellung!**




Plotdatum: 11.09.2024

Erstellt durch: Griffen

Maßstab (im Original): 1:1.000




WebOFFICE – GEOdaten powered by PSC Public Software und Consulting

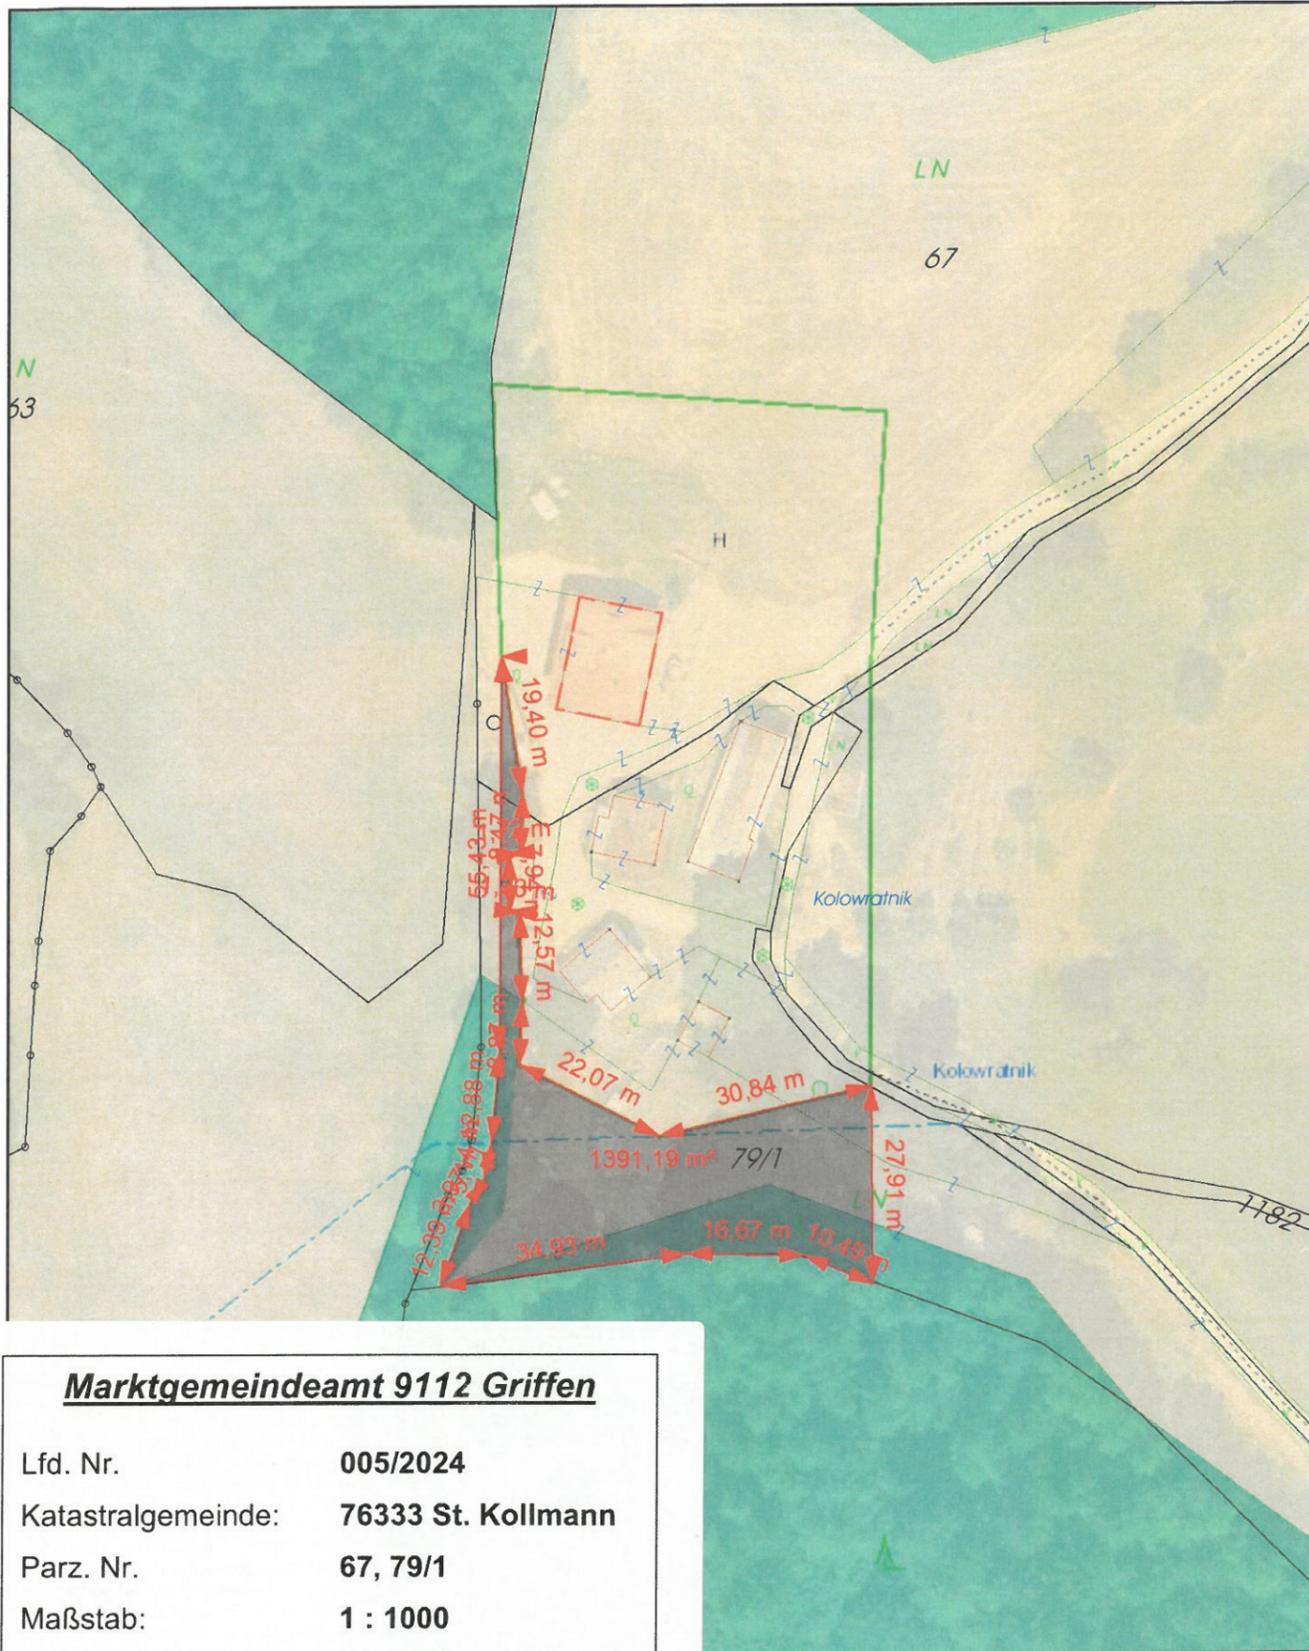

Marktgemeindeamt 9112 Griffen

Lfd. Nr. **005/2024**
 Katastralgemeinde: **76333 St. Kollmann**
 Parz. Nr. **67, 79/1**
 Maßstab: **1 : 1000**
 beantragte Fläche: **ca. 1.390 m²**
 von **Grünland – Landwirtschaft**
 in **Grünland – Hofstelle**

Plotdatum: 11.09.2024
 Erstellt durch: Griffen
 Maßstab (im Original): 1:1.000

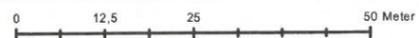

*HINWEIS: Kein Rechtsanspruch aus dieser Darstellung ableitbar!
 Keine Haftung für fehlerhafte oder unvollständige Darstellung!*

