

Marktgemeindeamt 9112 Griffen

Lfd. Nr. 015/2021
Katastralgemeinde: 76333 St. Kollmann
Parz. Nr. 1035/1
Maßstab: 1 : 1000
Beschlossene Fläche: 1.155 m²
von **Grünland – Landwirtschaft**
in **Bauland – Dorfgebiet**
kundgemacht: 29.10.2021 – 26.11.2021
GR-Beschluss vom 21.12.2021
Sonstiges: --

Dieser Lageplan bildet einen integrierenden Bestandteil
des Submissionsverfahrens der Kärntner Landesregierung
vom 07. APR. 2022

43-7/4-22
07. APR. 2022
Klagenfurt
Für die Kärntner Landesregierung:
[Signature]
(Mag. Jusner)

Wichtiger Hinweis !

Gemäß § 3 des Grundbuchanlegungsgesetzes dient die Darstellung der Katastralmappe lediglich zur Veranschaulichung der Lage der Liegenschaften im Zusammenhang mit den Anrainergrundstücken. Die Gemeinde übernimmt keinerlei Haftung gegenüber

Marktgemeinde Griffen

Bearbeiter: C. Kostenko


Maßstab 1:1.000

Datum 20.1.2022



Marktgemeindeamt 9112 Griffen

Lfd. Nr. 016/2021
Katastralgemeinde: 76307 Griffnerthal
Parz. Nr. 52, 53/1
Maßstab: 1 : 1000
Beslossene Fläche: 158 m²
von Grünland – Landwirtschaft
in Bauland – Dorfgebiet
kundgemacht: 29.10.2021 – 26.11.2021
GR-Beschluss vom 21.12.2021
Sonstiges: --

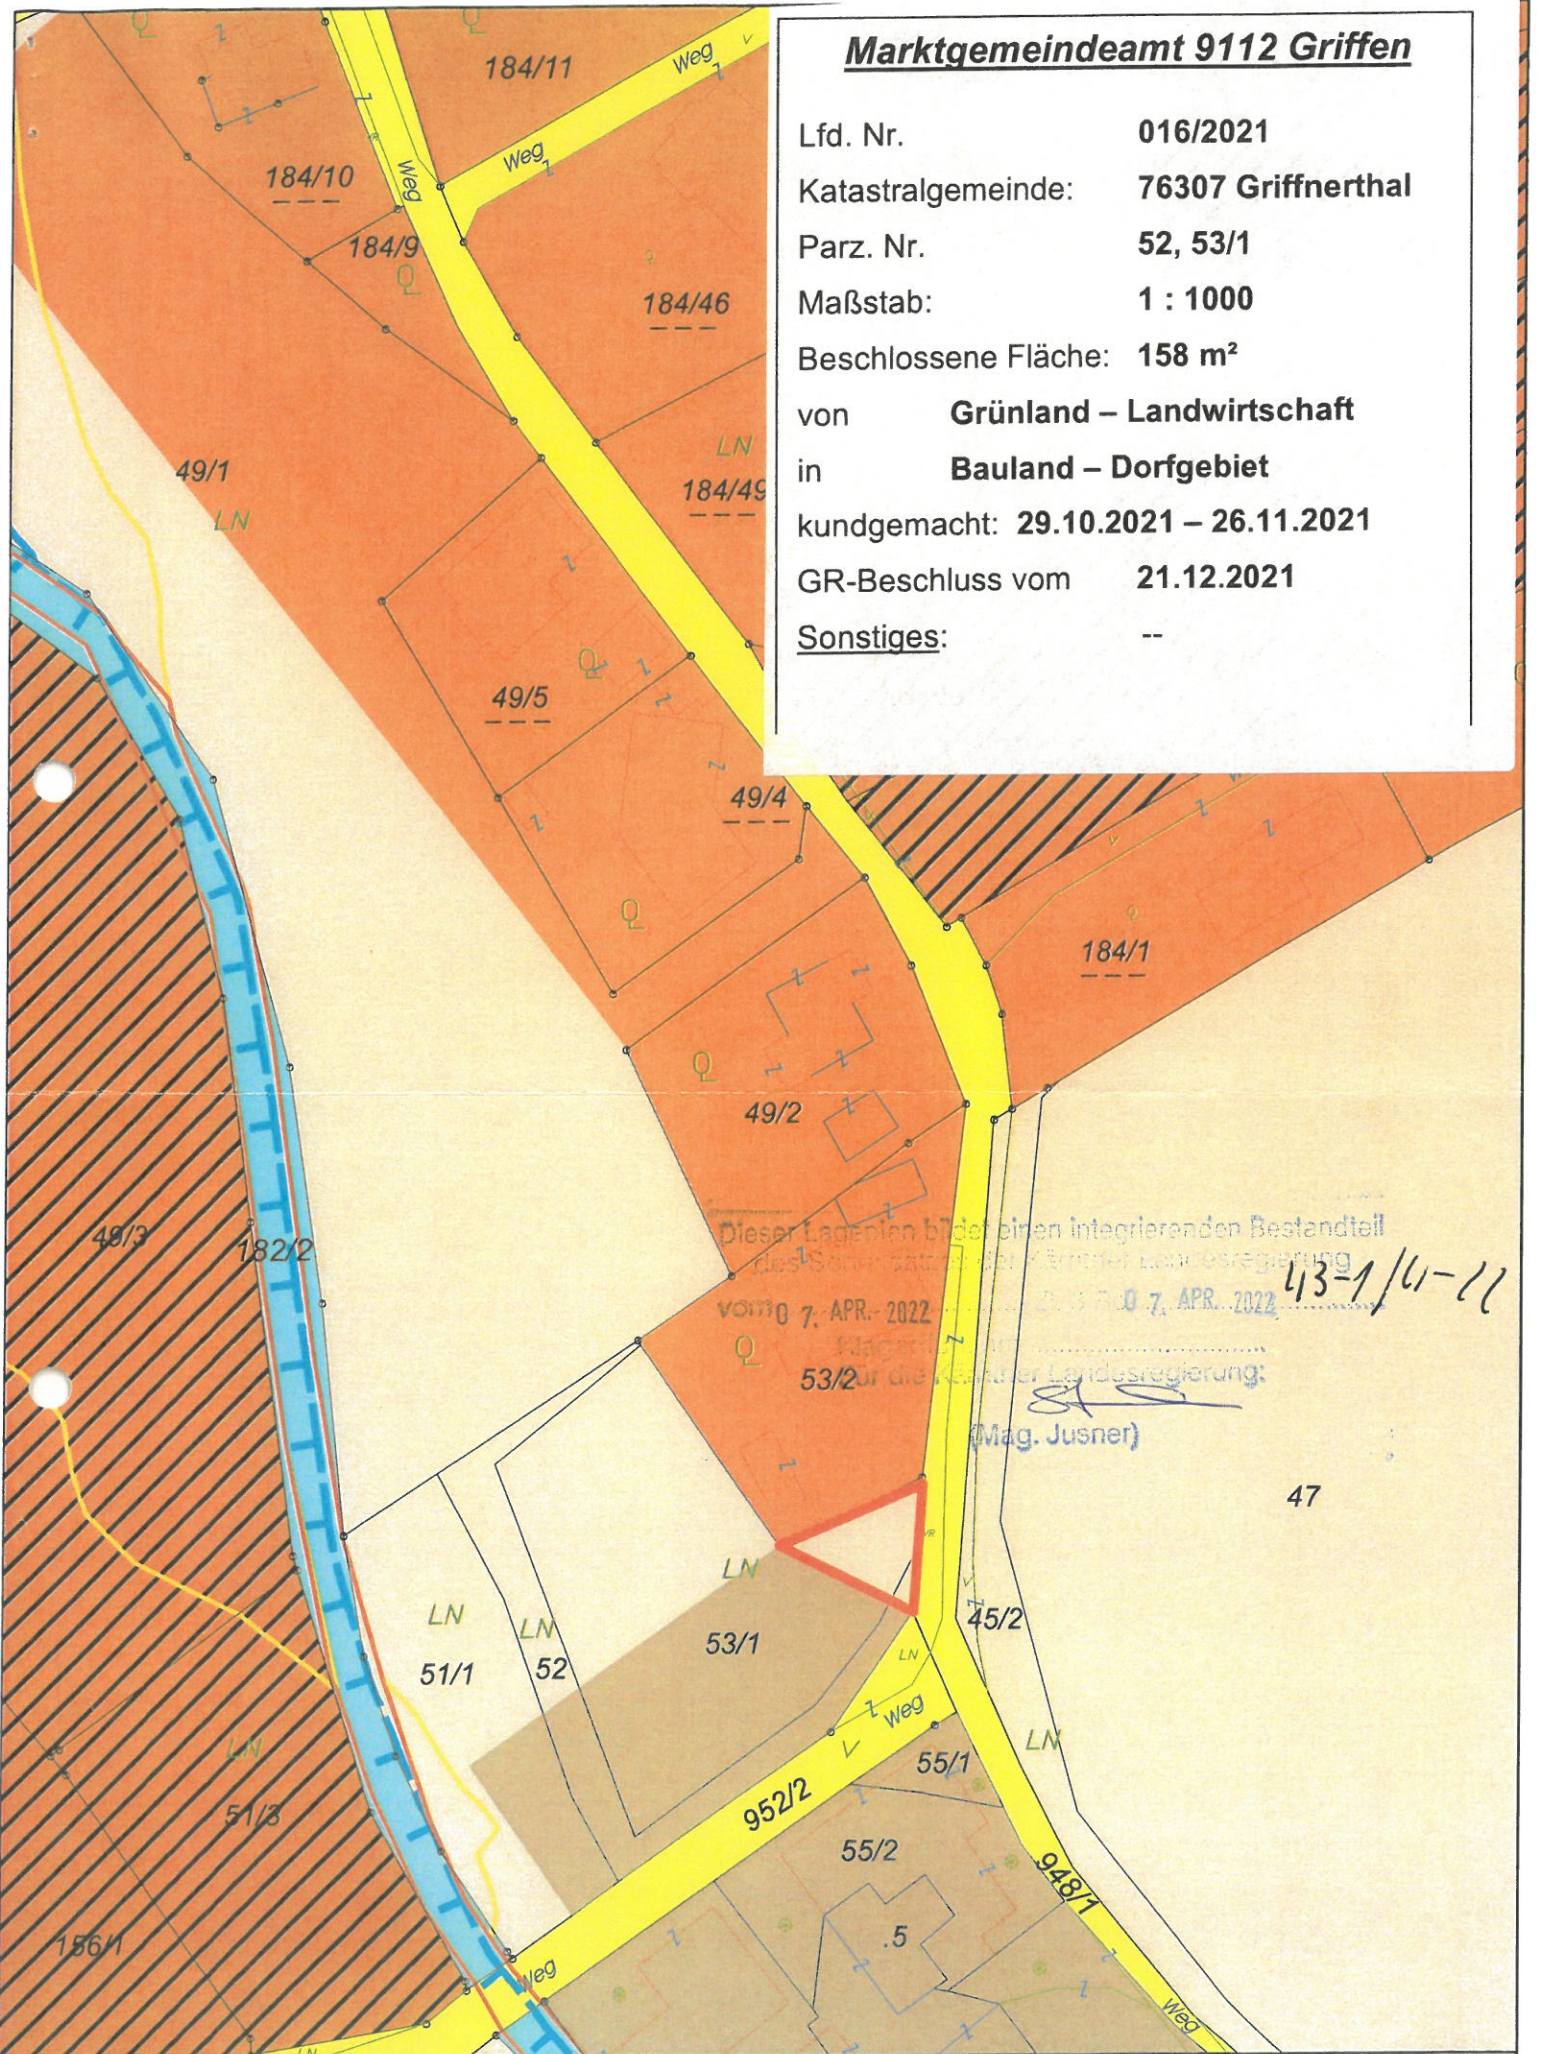

Dieser Lageplan bildet einen integrierenden Bestandteil
des Schenkungsvertrages der Kärntner Landesregierung
vom 7. APR. 2022
Mag. Jusner
53/2 zur die Kärntner Landesregierung
(Mag. Jusner)
413-1/11-11

Wichtiger Hinweis!
Gemäß § 3 des Grundbuchanlegungsgesetzes dient die Darstellung
der Katastralmappe lediglich zur Veranschaulichung der Lage der
Liegenschaften im Zusammenhang mit den Anrainergrundstücken.
Die Gemeinde übernimmt keinerlei Haftung gegenüber

Marktgemeinde Griffen
Bearbeiter: C. Kostenko
Maßstab 1:1.000
Datum 20.1.2022



	<p>Dieses Dokument wurde amtssigniert!</p> <p>Informationen unter https://www.griffen.gv.at/Gemeindeamt/Informationen/Amtssignatur</p>
<p>Hinweis:</p>	<p>Dieses Dokument wurde amtssigniert. Auch ein Ausdruck dieses Dokumentes hat gemäß § 20 E-Government-Gesetz die Beweiskraft einer öffentlichen Urkunde.</p>

Signatur aufgebracht von Mario Snobe, 14.06.2022 11:05:53