


35/2022

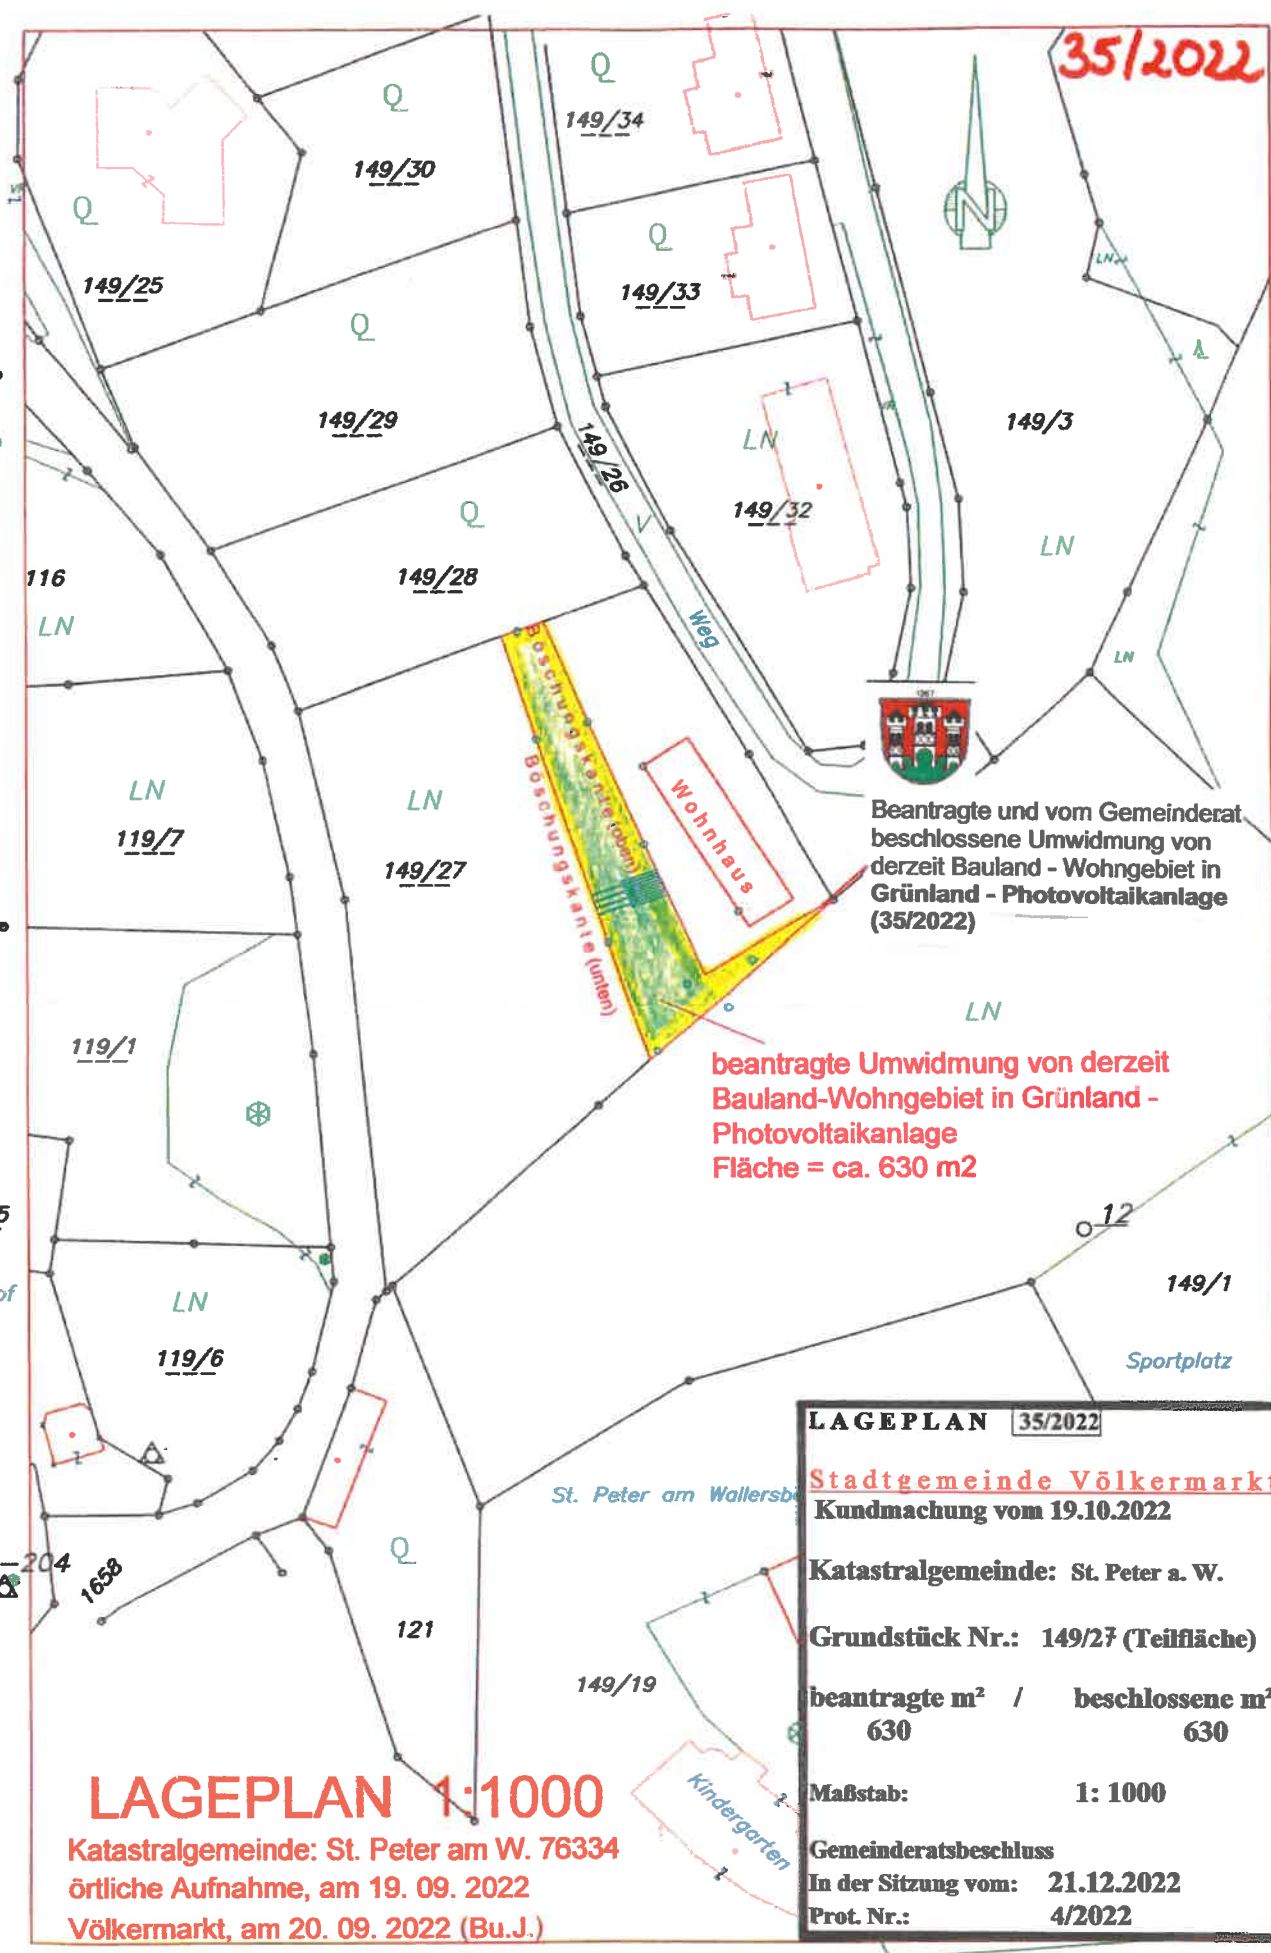

Beantragte und vom Gemeinderat beschlossene Umwidmung von derzeit Bauland - Wohngebiet in Grünland - Photovoltaikanlage (35/2022)

beantragte Umwidmung von derzeit Bauland-Wohngebiet in Grünland - Photovoltaikanlage
Fläche = ca. 630 m²

LAGEPLAN 35/2022
Stadtgemeinde Völkermarkt
 Kundmachung vom 19.10.2022
 Katastralgemeinde: St. Peter a. W.
 Grundstück Nr.: 149/27 (Teilfläche)
 beantragte m² / beschlossene m²
 630 / 630
 Maßstab: 1: 1000
 Gemeinderatsbeschluss
 In der Sitzung vom: 21.12.2022
 Prot. Nr.: 4/2022

LAGEPLAN 1:1000
 Katastralgemeinde: St. Peter am W. 76334
 örtliche Aufnahme, am 19. 09. 2022
 Völkermarkt, am 20. 09. 2022 (Bu.J.)

	<p style="text-align: center;">Dieses Dokument wurde amtssigniert!</p> <p style="text-align: center;">Informationen unter https://voelkermarkt.gv.at/amtssignatur</p>
<p>Hinweis:</p>	<p>Dieses Dokument wurde amtssigniert. Auch ein Ausdruck dieses Dokuments hat gemäß § 20 E-Government-Gesetz die Beweiskraft einer öffentlichen Urkunde.</p> <p>Signatur aufgebracht von Mag. Sandra Schoffenegger, 09.10.2023 14:59:55</p>