

Lageplan 1:1000

Katastralgemeinde Waisenberg

Antrag auf Aufhebung der Festlegung
Aufschließungsgebiet (A 10-2002)

Bauland - Dorfgebiet

Teilfläche = ca. 1130 m²

Grst. Nr. 600/2

Katastralgemeinde Waisenberg

LAGEPLAN 4/2022

Stadtgemeinde Völkermarkt
Kundmachung vom 25.04.2022

Katastralgemeinde: Waisenberg

Grundstück Nr.: 600/2

beantragte m ² /	beschlossene m ²
1.130	1.130

Maßstab: 1: 1000


Gemeinderatsbeschluss

In der Sitzung vom: 22.06.2022

Prot. Nr.: 2/2022



Beantragte und vom Gemeinderat
beschlossene Aufhebung der
Festlegung Aufschließungsgebiet
(4/2022)

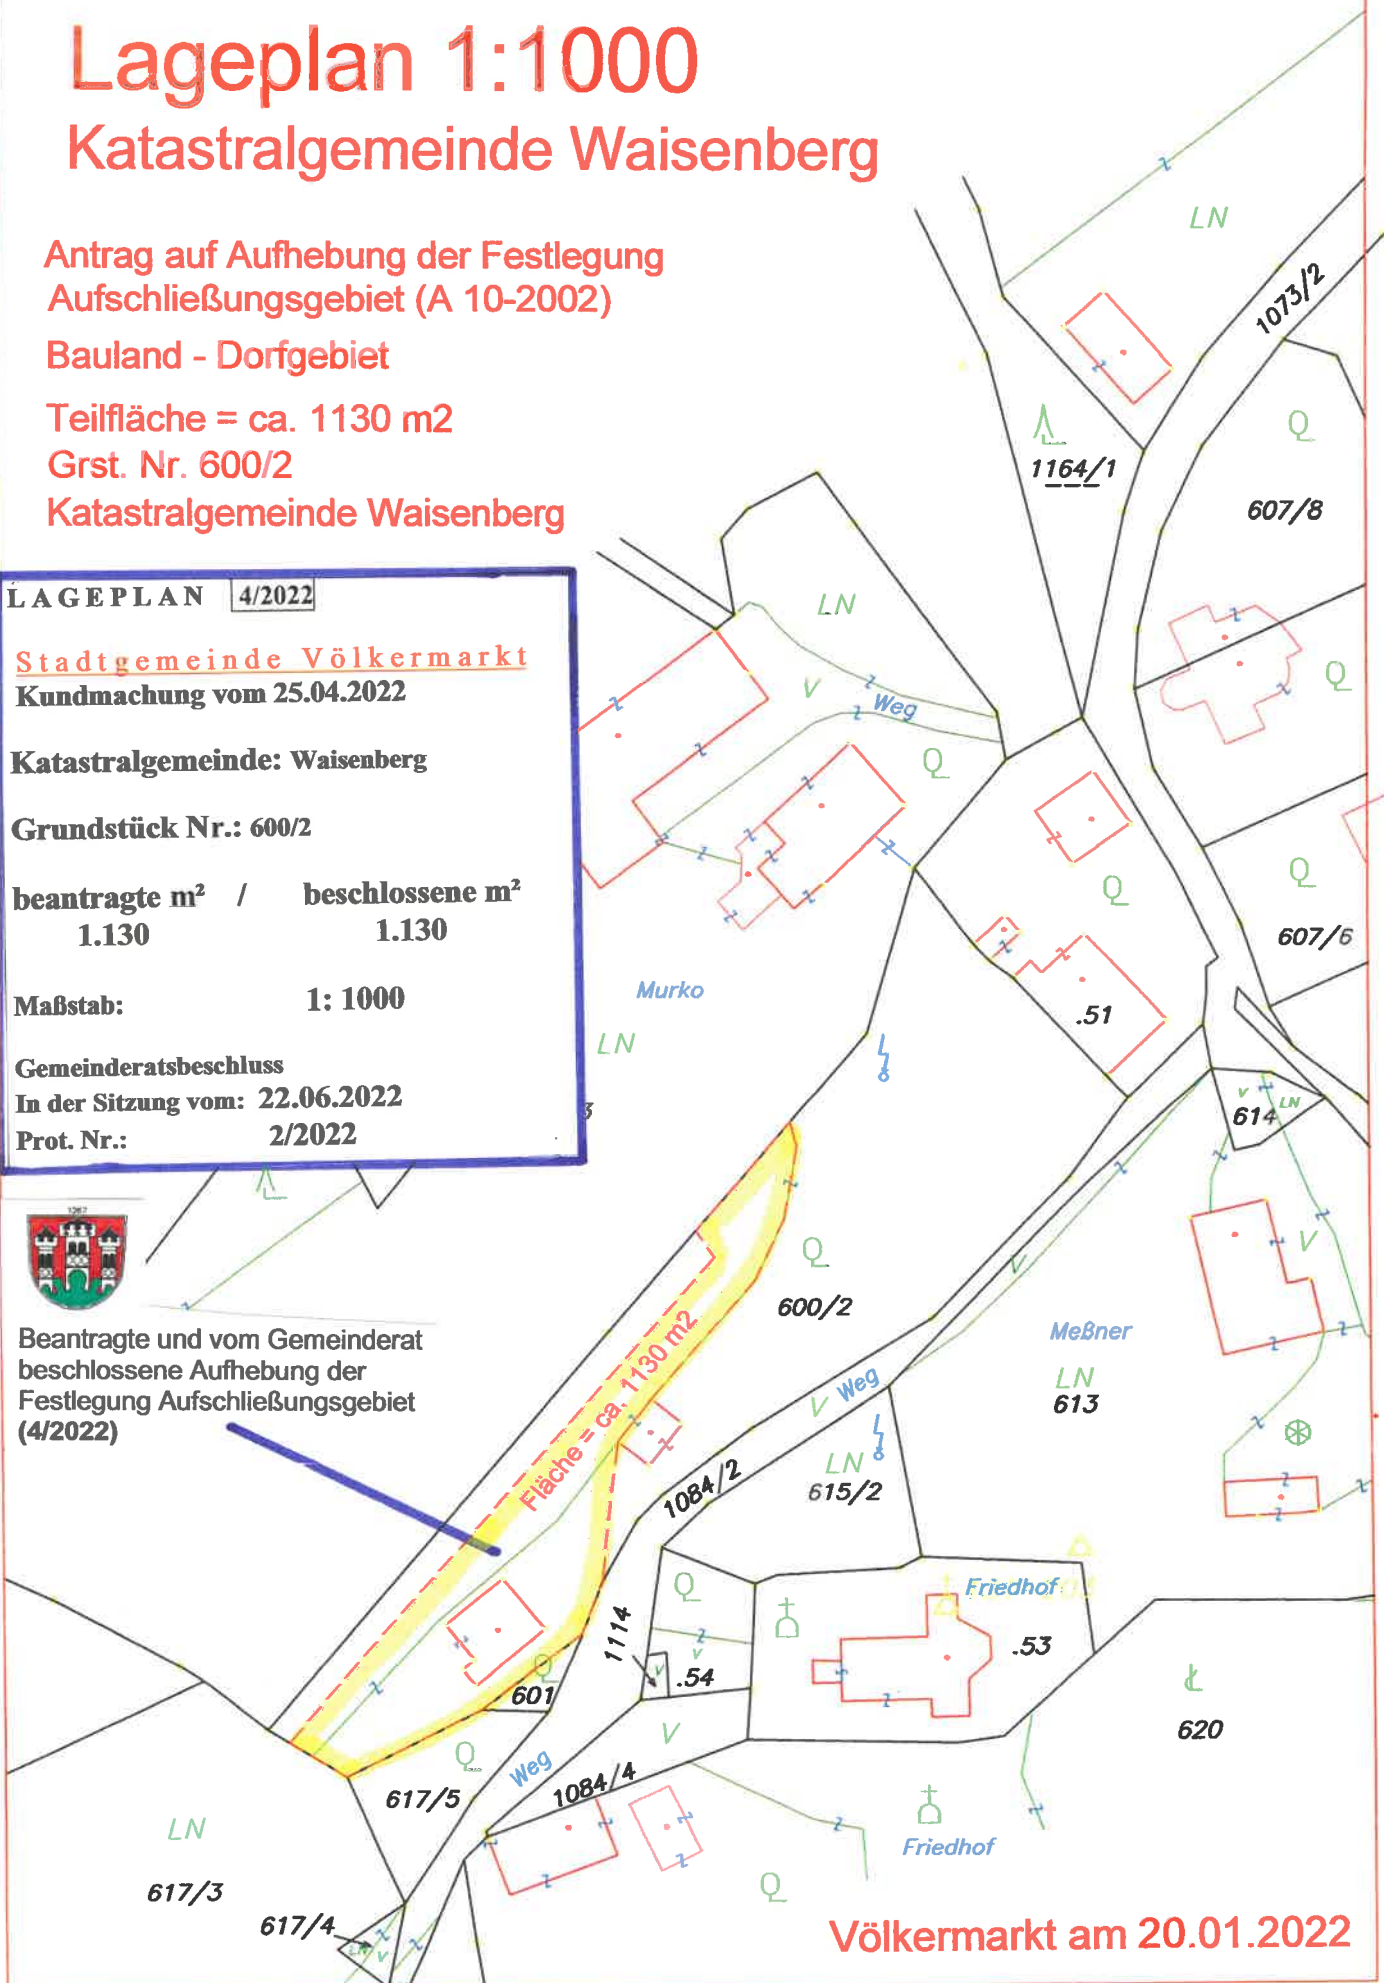

Völkermarkt am 20.01.2022

	<p>Dieses Dokument wurde amtssigniert!</p> <p>Informationen unter https://www.voelkermarkt.gv.at/services/amtssignatur.html</p>
<p>Hinweis</p>	<p>Dieses Dokument wurde amtssigniert. Auch ein Ausdruck dieses Dokuments hat gemäß § 20 E-Government-Gesetz die Beweiskraft einer öffentlichen Urkunde.</p>

Signatur aufgebracht von Mag. Sandra Schoffenegger, 28.07.2022 11:52:39