

LAGEPLAN 13/2022

Stadtgemeinde Völkermarkt
Kundmachung vom 12.10.2022

Katastralgemeinde: Bei der Drau


Grundstück Nr.: 170/1 (Teilfläche)

beantragte m² / beschlossene m²
185 / 185

Maßstab: 1: 500

Gemeinderatsbeschluss
In der Sitzung vom: 21.12.2021
Prot. Nr.: 4/2022

Beantragte und vom Gemeinderat beschlossene Umwidmung von derzeit Grünland – Erholungsfläche in Bauland – Wohngebiet (13/2022)

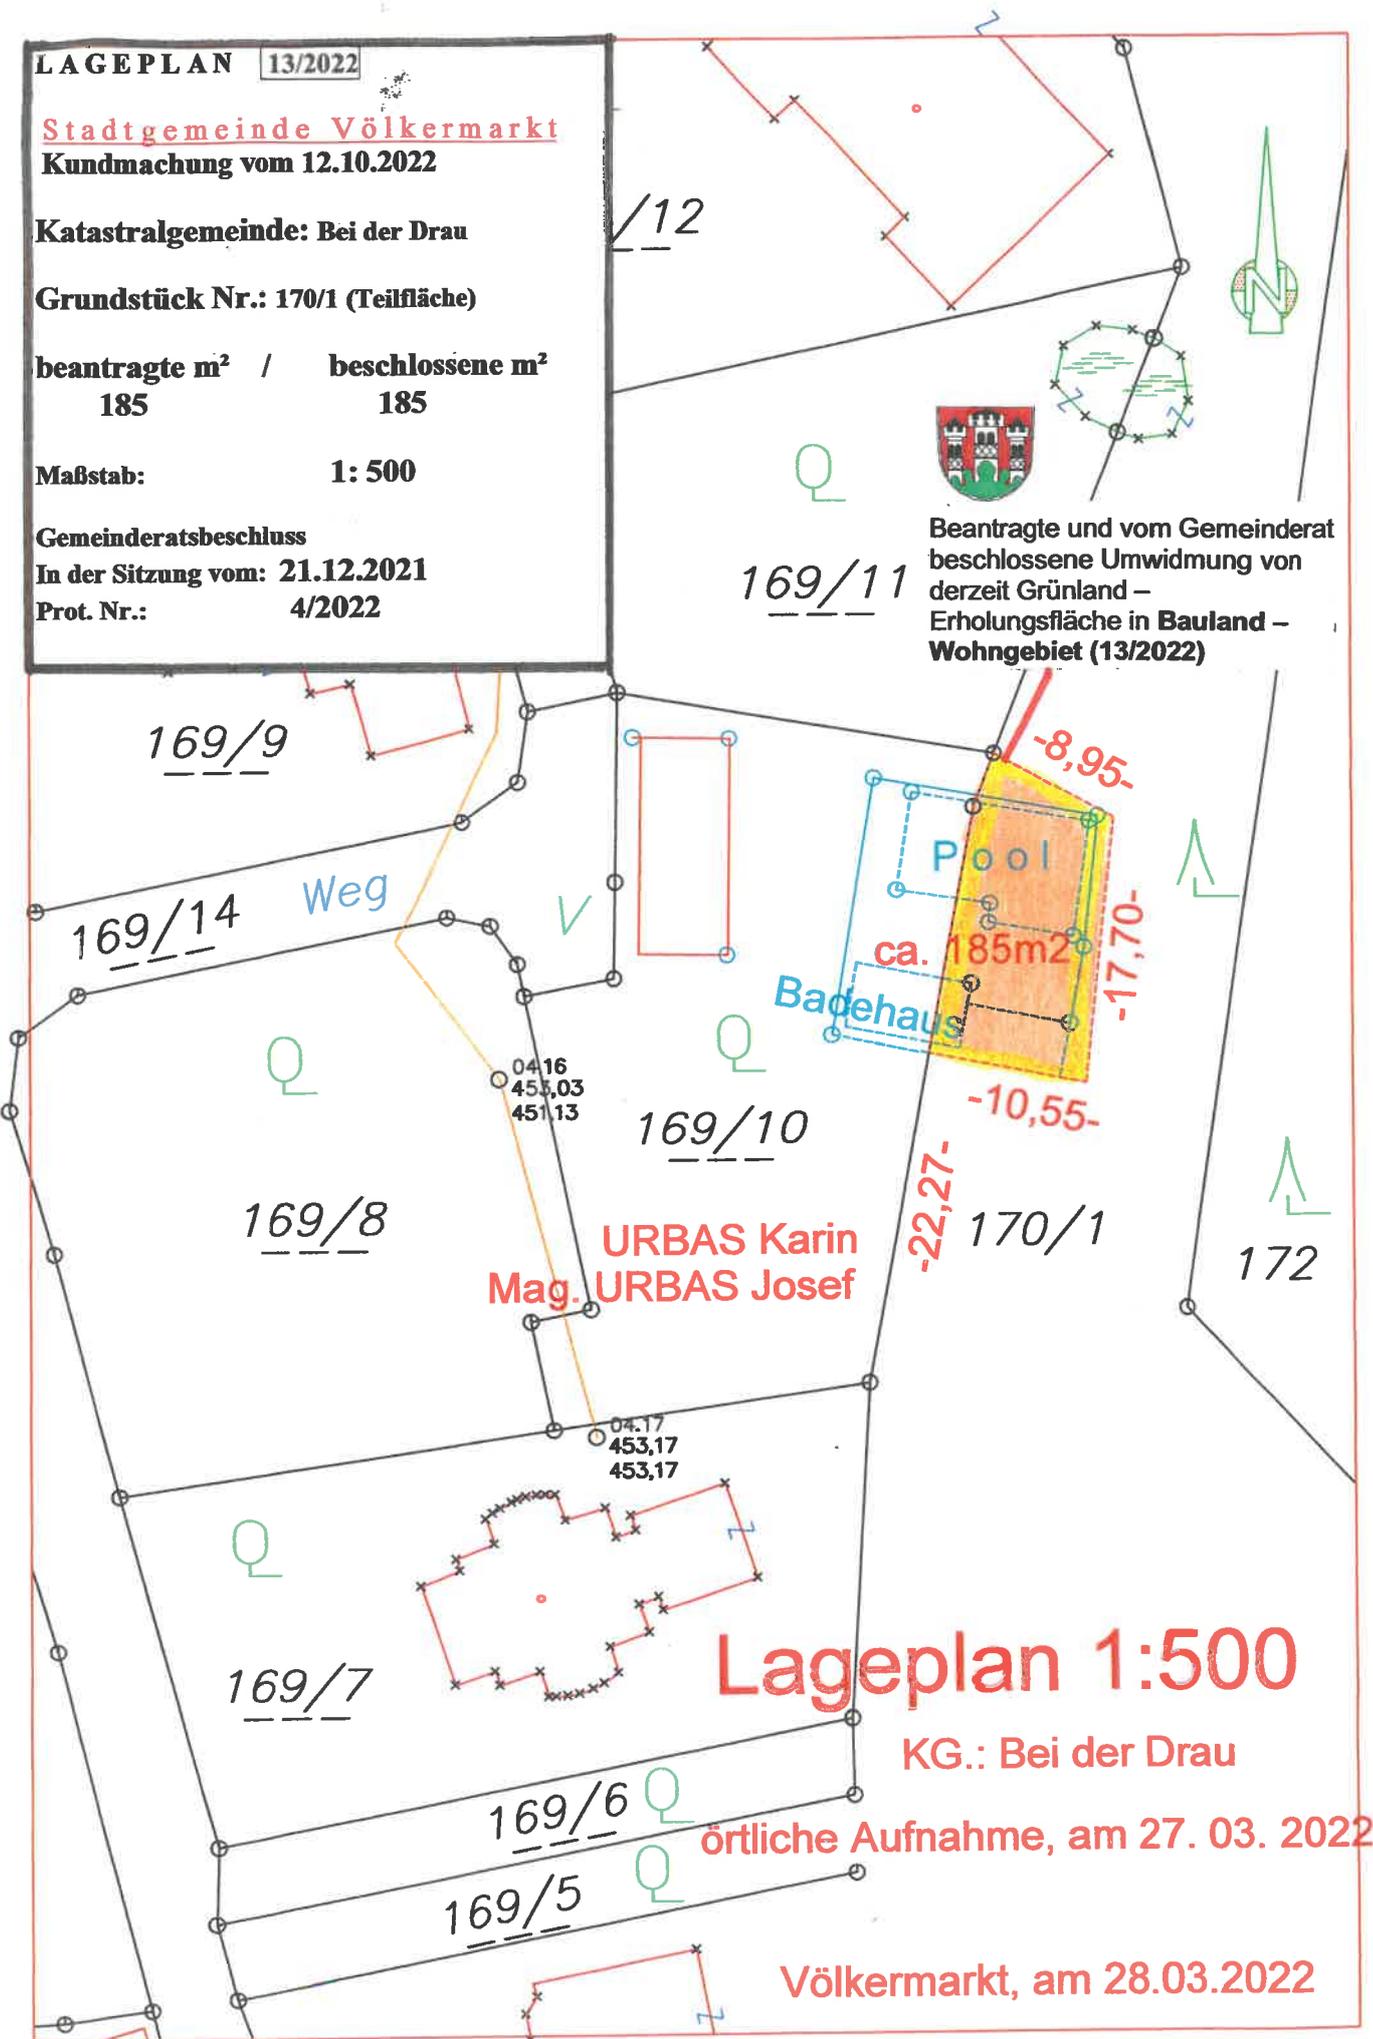


URBAS Karin
Mag. URBAS Josef

Lageplan 1:500

KG.: Bei der Drau

örtliche Aufnahme, am 27. 03. 2022

Völkermarkt, am 28.03.2022

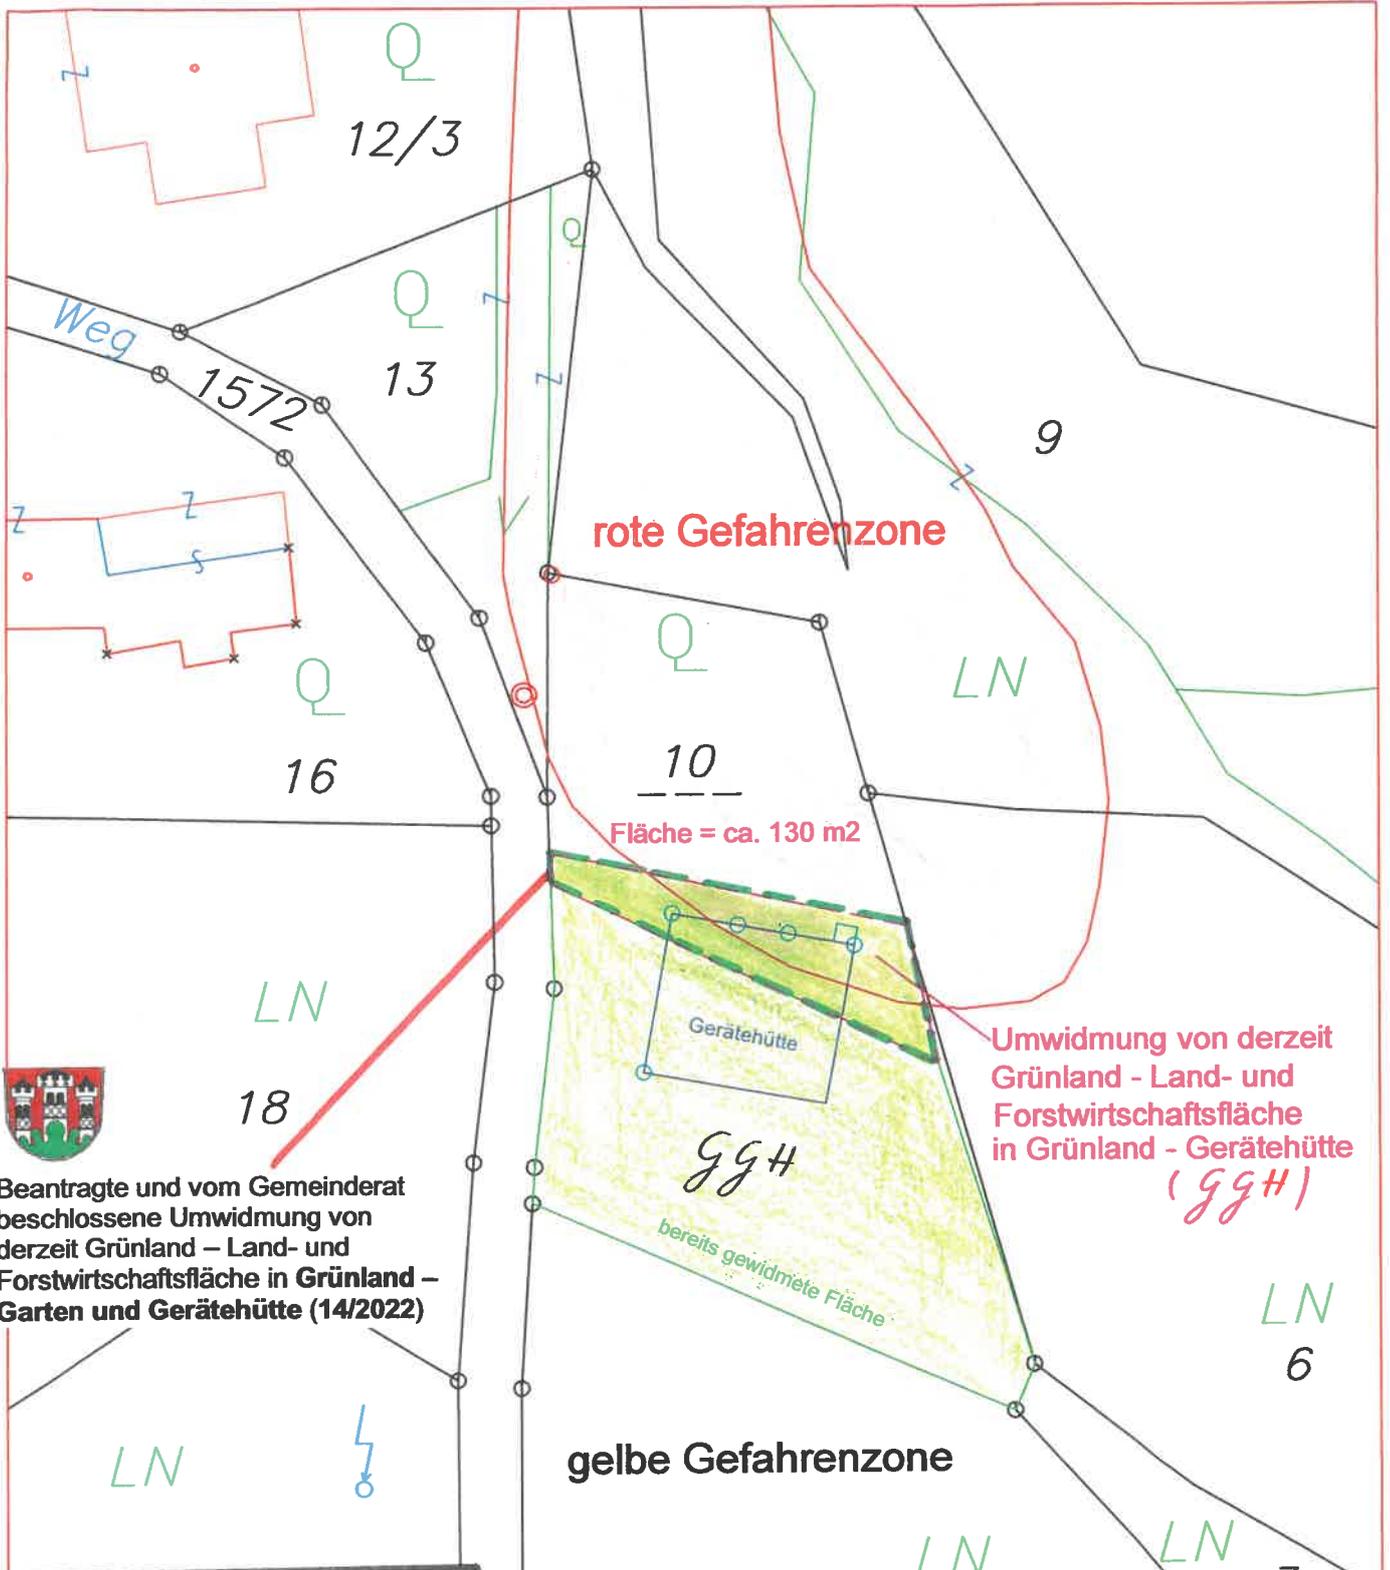

rote Gefahrenzone

Fläche = ca. 130 m²

Umwidmung von derzeit Grünland - Land- und Forstwirtschaftsfläche in Grünland - Gerätehütte (GGH)

Beantragte und vom Gemeinderat beschlossene Umwidmung von derzeit Grünland – Land- und Forstwirtschaftsfläche in Grünland – Garten und Gerätehütte (14/2022)

gelbe Gefahrenzone

LAGEPLAN 14/2022

Stadtgemeinde Völkermarkt
Kundmachung vom 12.10.2022

Katastralgemeinde: Wandelitzen

Grundstück Nr.: 10

beantragte m² / beschlossene m²
130 / 130

Maßstab: 1: 500

Gemeinderatsbeschluss
In der Sitzung vom: 21.12.2022
Prot. Nr.: 4 /2022

Lageplan 1:500
Katastralgemeinde Wandelitzen

Völkermarkt am 15.03.2022

Stadtgemeinde Völkermarkt
Kundmachung vom 12.10.2022


Katastralgemeinde: Wandelitzen

Grundstück Nr.: 229 (Teilfläche)

beantragte m² / beschlossene m²
835 / 315

Maßstab: 1: 1000

Gemeinderatsbeschluss
In der Sitzung vom: 21.12.2022
Prot. Nr. 4/2022

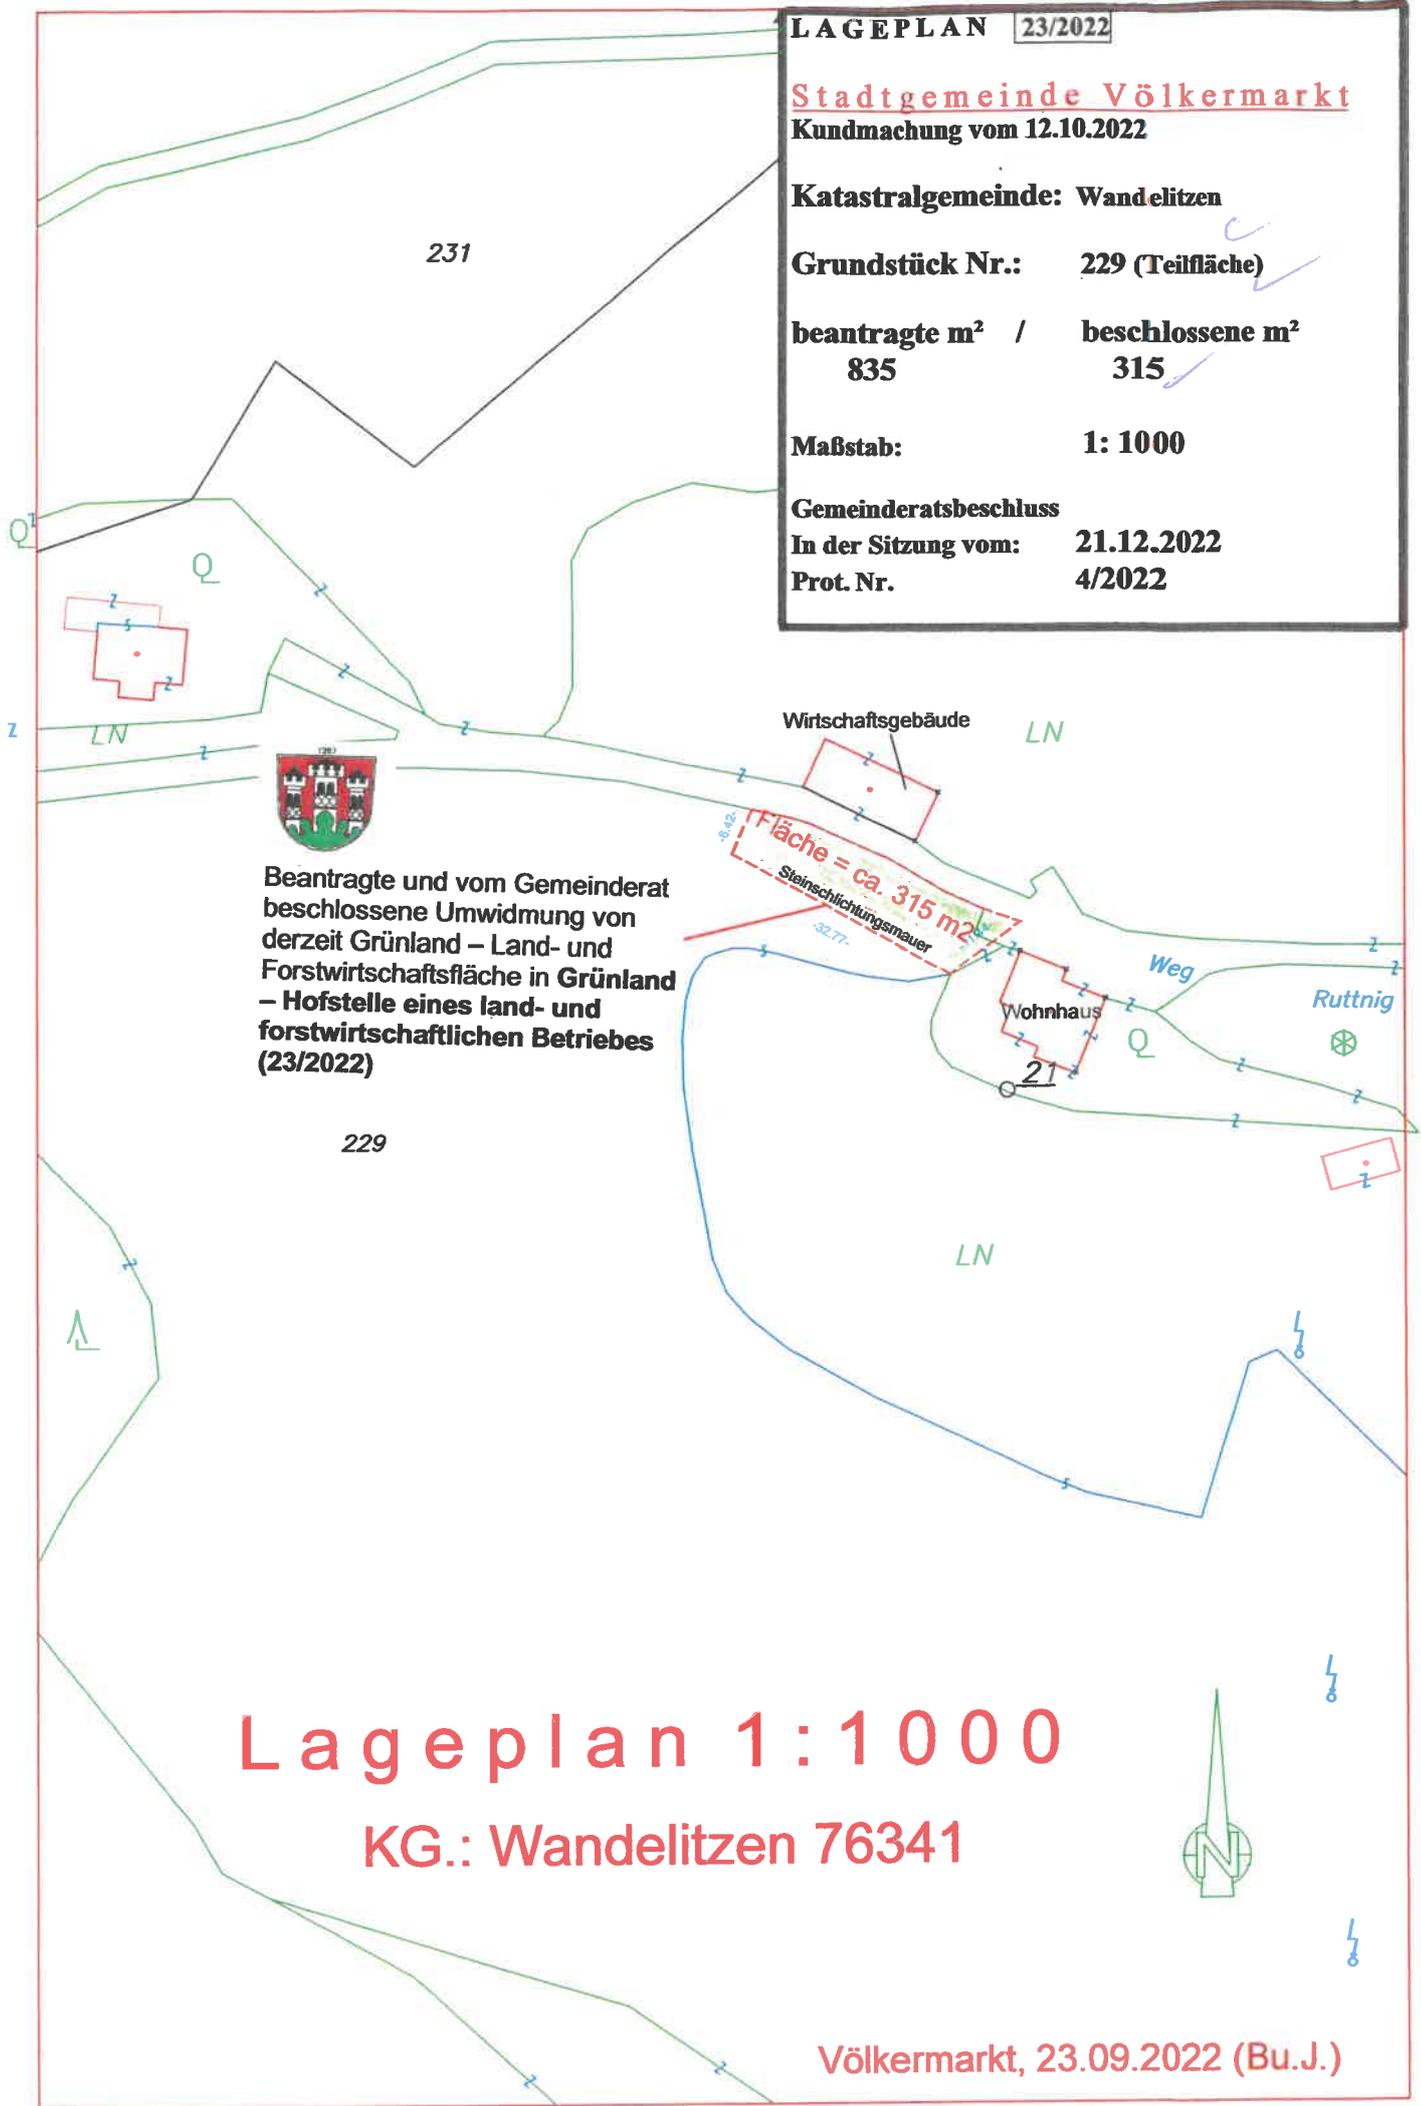


Beantragte und vom Gemeinderat
beschlossene Umwidmung von
derzeit Grünland – Land- und
Forstwirtschaftsfläche in Grünland
– Hofstelle eines land- und
forstwirtschaftlichen Betriebes
(23/2022)

229

Lageplan 1:1000

KG.: Wandelitzen 76341

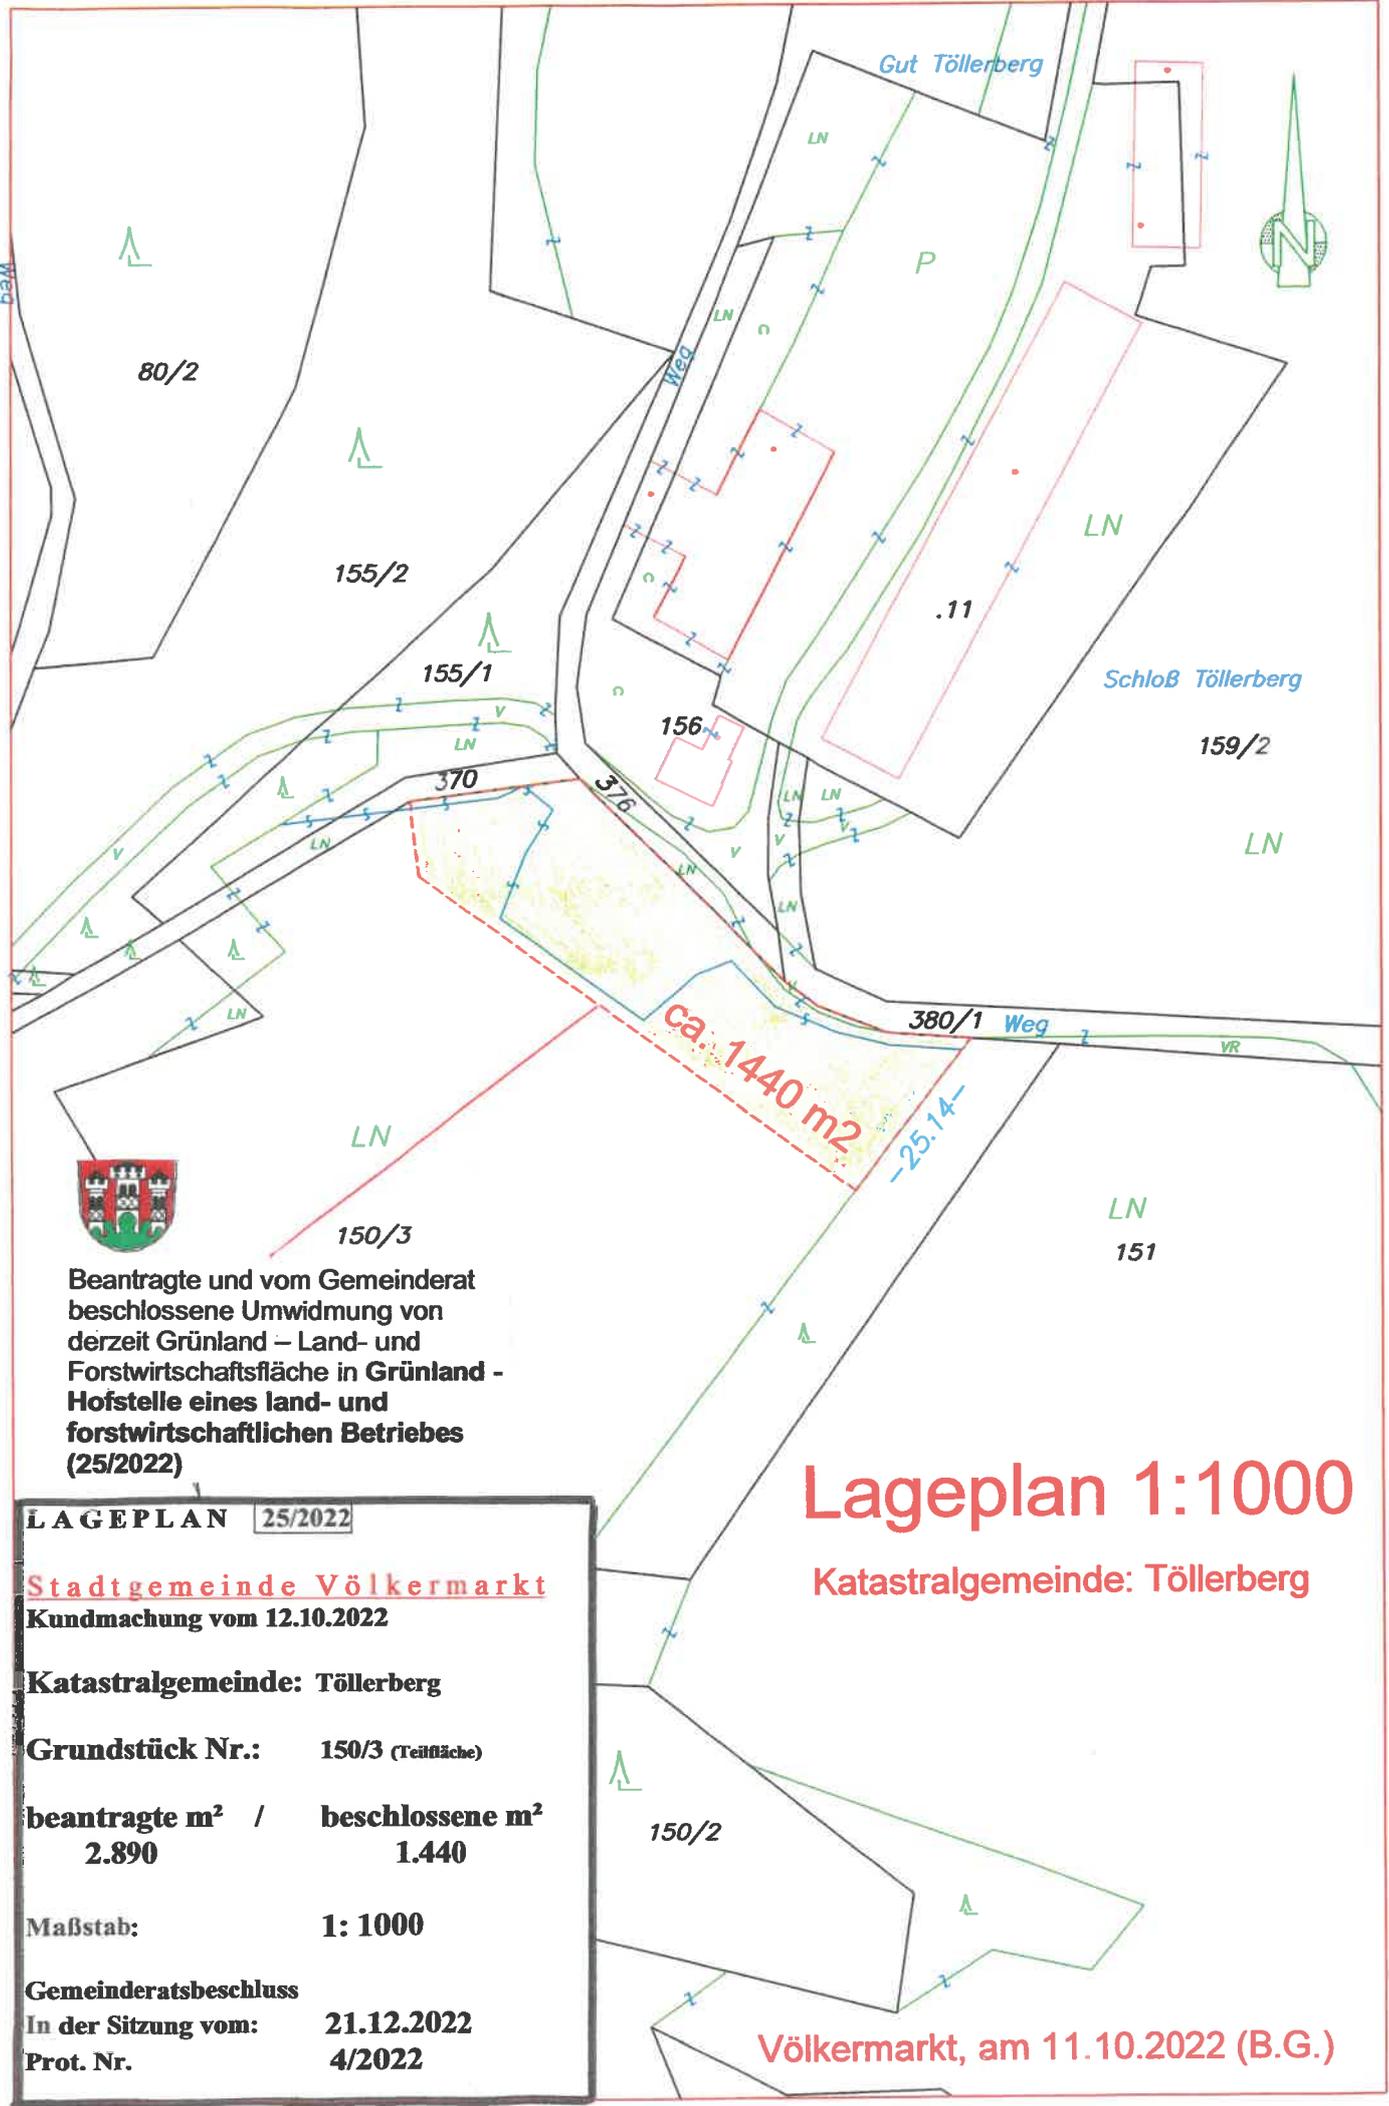

Beantragte und vom Gemeinderat beschlossene Umwidmung von derzeit Grünland – Land- und Forstwirtschaftsfläche in Grünland - Hofstelle eines land- und forstwirtschaftlichen Betriebes (25/2022)

LAGEPLAN 25/2022
Stadtgemeinde Völkermarkt
 Kundmachung vom 12.10.2022
Katastralgemeinde: Töllerberg
Grundstück Nr.: 150/3 (Teilfläche)
beantragte m² / beschlossene m²
 2.890 / 1.440
Maßstab: 1: 1000
Gemeinderatsbeschluss
In der Sitzung vom: 21.12.2022
Prot. Nr. 4/2022

Lageplan 1:1000

Katastralgemeinde: Töllerberg

Völkermarkt, am 11.10.2022 (B.G.)

Widmungsantrag lfd. Nr. 27/2022

Ortsaugenschein am 22.09.2022 Abt. 3 FRO

LAGEPLAN 27/2022

Stadtgemeinde Völkermarkt
Kundmachung vom 12.10.2022

Katastralgemeinde: Waisenberg

Grundstück Nr.: 1029, 1023/2 (Teilflächen)

| | | |
|---------------------------|---|-----------------------------|
| beantragte m ² | / | beschlossene m ² |
| 1.990 | | 1.990 |

Maßstab: 1: 1000

Gemeinderatsbeschluss
In der Sitzung vom: 21.12.2022
Prot. Nr.: 4/2022

LAGEPLAN 27a/2022

Stadtgemeinde Völkermarkt
Kundmachung vom 12.10.2022


Katastralgemeinde: Waisenberg

Grundstück Nr.: 1023/2 (Teilfläche)

| | | |
|---------------------------|---|-----------------------------|
| beantragte m ² | / | beschlossene m ² |
| 355 | | 355 |

Maßstab: 1: 1000

Gemeinderatsbeschluss
In der Sitzung vom: 21.12.2022
Prot. Nr.: 4/2022

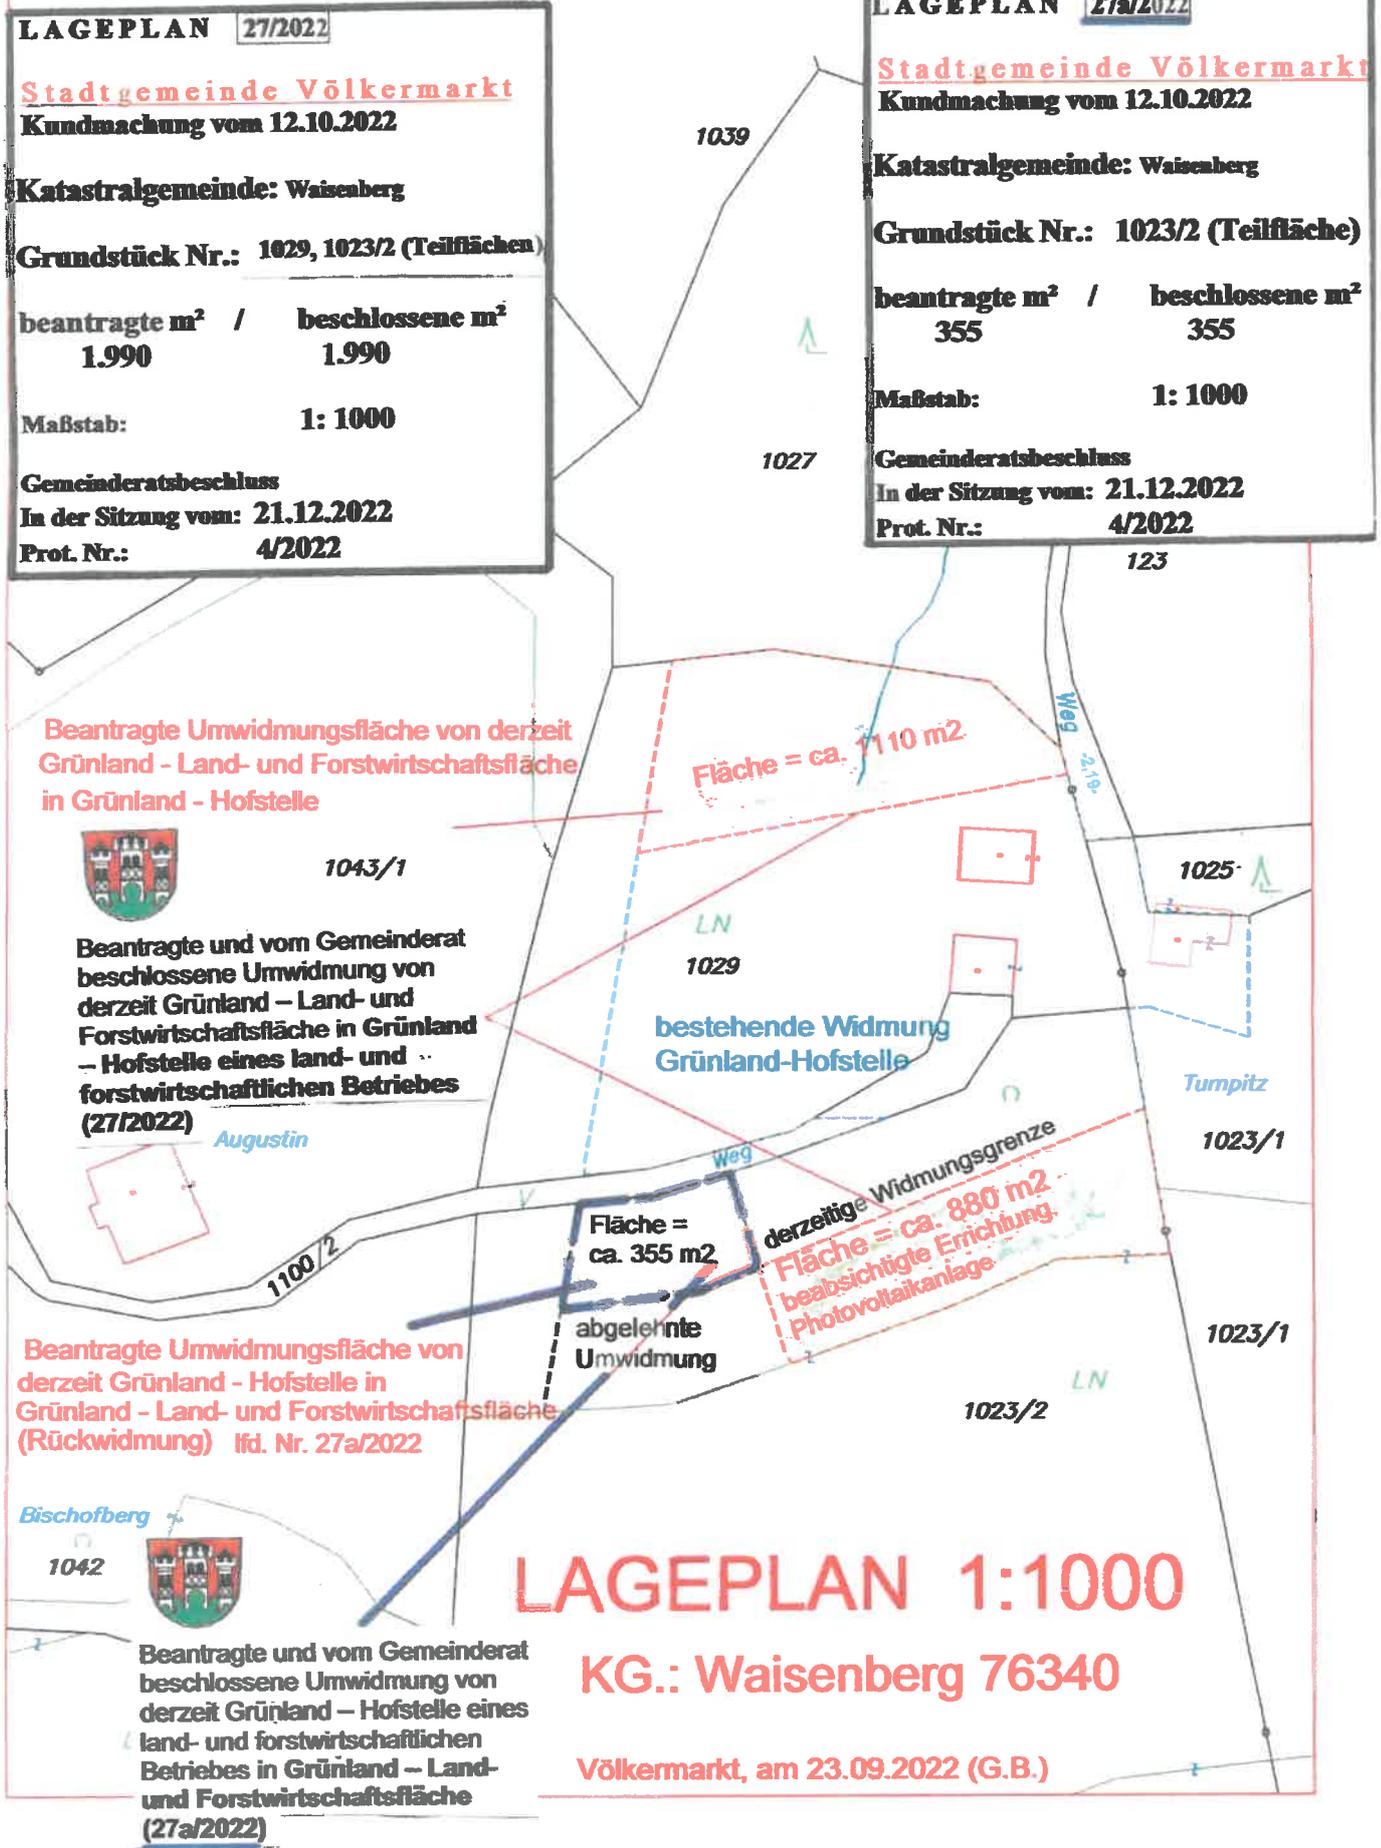

Beantragte Umwidmungsfläche von derzeit Grünland - Land- und Forstwirtschaftsfläche in Grünland - Hofstelle



Beantragte und vom Gemeinderat beschlossene Umwidmung von derzeit Grünland – Land- und Forstwirtschaftsfläche in Grünland – Hofstelle eines land- und forstwirtschaftlichen Betriebes (27/2022)

Beantragte Umwidmungsfläche von derzeit Grünland - Hofstelle in Grünland - Land- und Forstwirtschaftsfläche (Rückwidmung) lfd. Nr. 27a/2022



Beantragte und vom Gemeinderat beschlossene Umwidmung von derzeit Grünland – Hofstelle eines land- und forstwirtschaftlichen Betriebes in Grünland – Land- und Forstwirtschaftsfläche (27a/2022)

LAGEPLAN 1:1000

KG.: Waisenberg 76340

Völkermarkt, am 23.09.2022 (G.B.)

Stadtgemeinde Völkermarkt

Kundmachung vom 12.10.2022

Katastralgemeinde: St. Jakob

Grundstück Nr.: 598/3 (Teilfläche)


beantragte m² / beschlossene m²
300 / 300

Maßstab: 1: 1000

Gemeinderatsbeschluss
In der Sitzung vom: 21.12.2022
Prot. Nr.: 4/2022



Beantragte und vom Gemeinderat beschlossene Umwidmung von derzeit Grünland – Land- und Forstwirtschaftsfläche in Grünland – Bewirtschaftungshütte (30/2022)

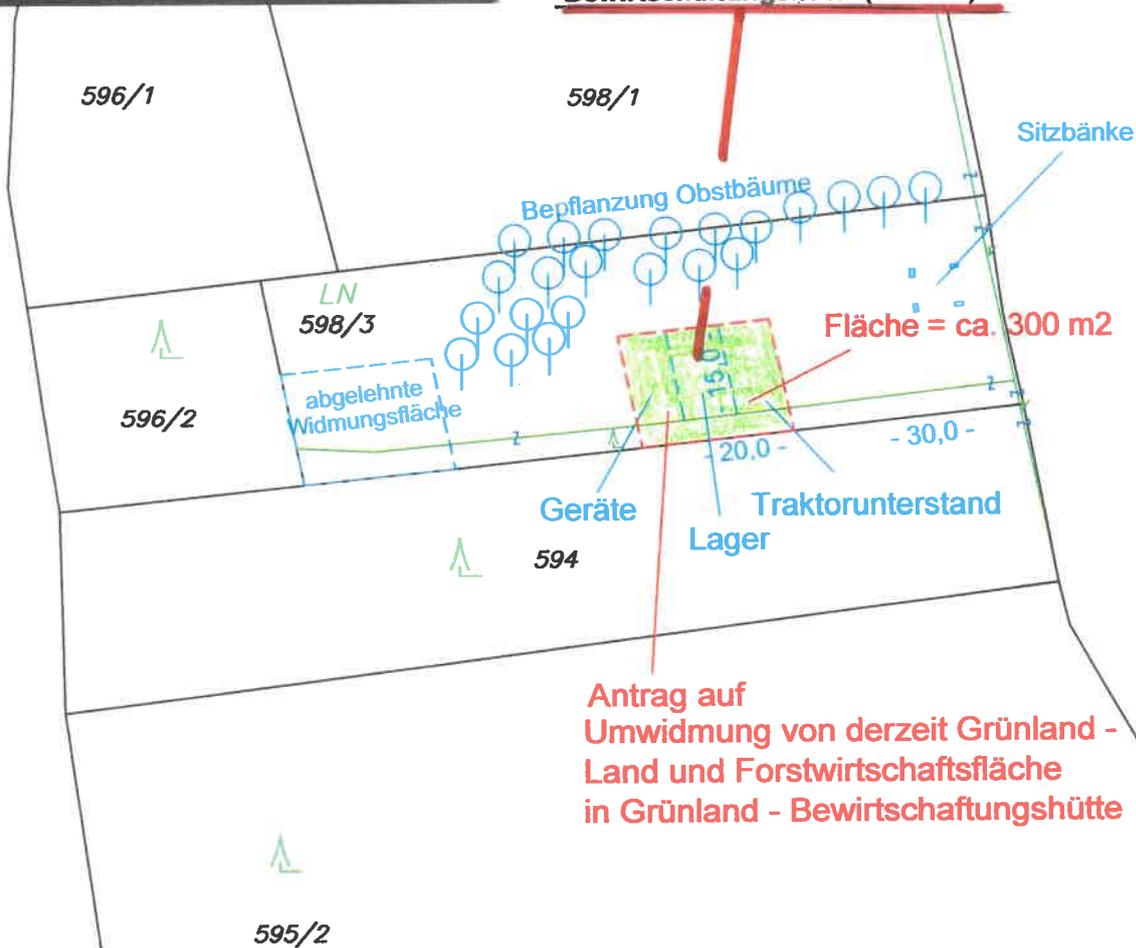

Antrag auf Umwidmung von derzeit Grünland - Land und Forstwirtschaftsfläche in Grünland - Bewirtschaftungshütte

Lageplan 1:1000

Katastralgemeinde: 76332 St. Jakob

Völkermarkt am 24. 10. .2022 (B.G.)

Lageplan 1:1000

Katastralgemeinde Waisenberg

Völkermarkt am 22.08.2022 (B.G.)

LAGEPLAN 31/2022

Stadtgemeinde Völkermarkt
Kundmachung vom 12.10.2022

Katastralgemeinde: Waisenberg

Grundstück Nr.: 1138/1 (Teilfläche)

| | | |
|---------------------------|---|-----------------------------|
| beantragte m ² | / | beschlossene m ² |
| 1070 | | 1070 |

Maßstab: 1: 1000


Gemeinderatsbeschluss

In der Sitzung vom: 21.12.2022

Prot. Nr.: 4 /2022

Umwidmung von derzeit
Ersichtlichmachung - Gewässer, See
in Grünland - Garten

Fläche = ca. 1.070 m²

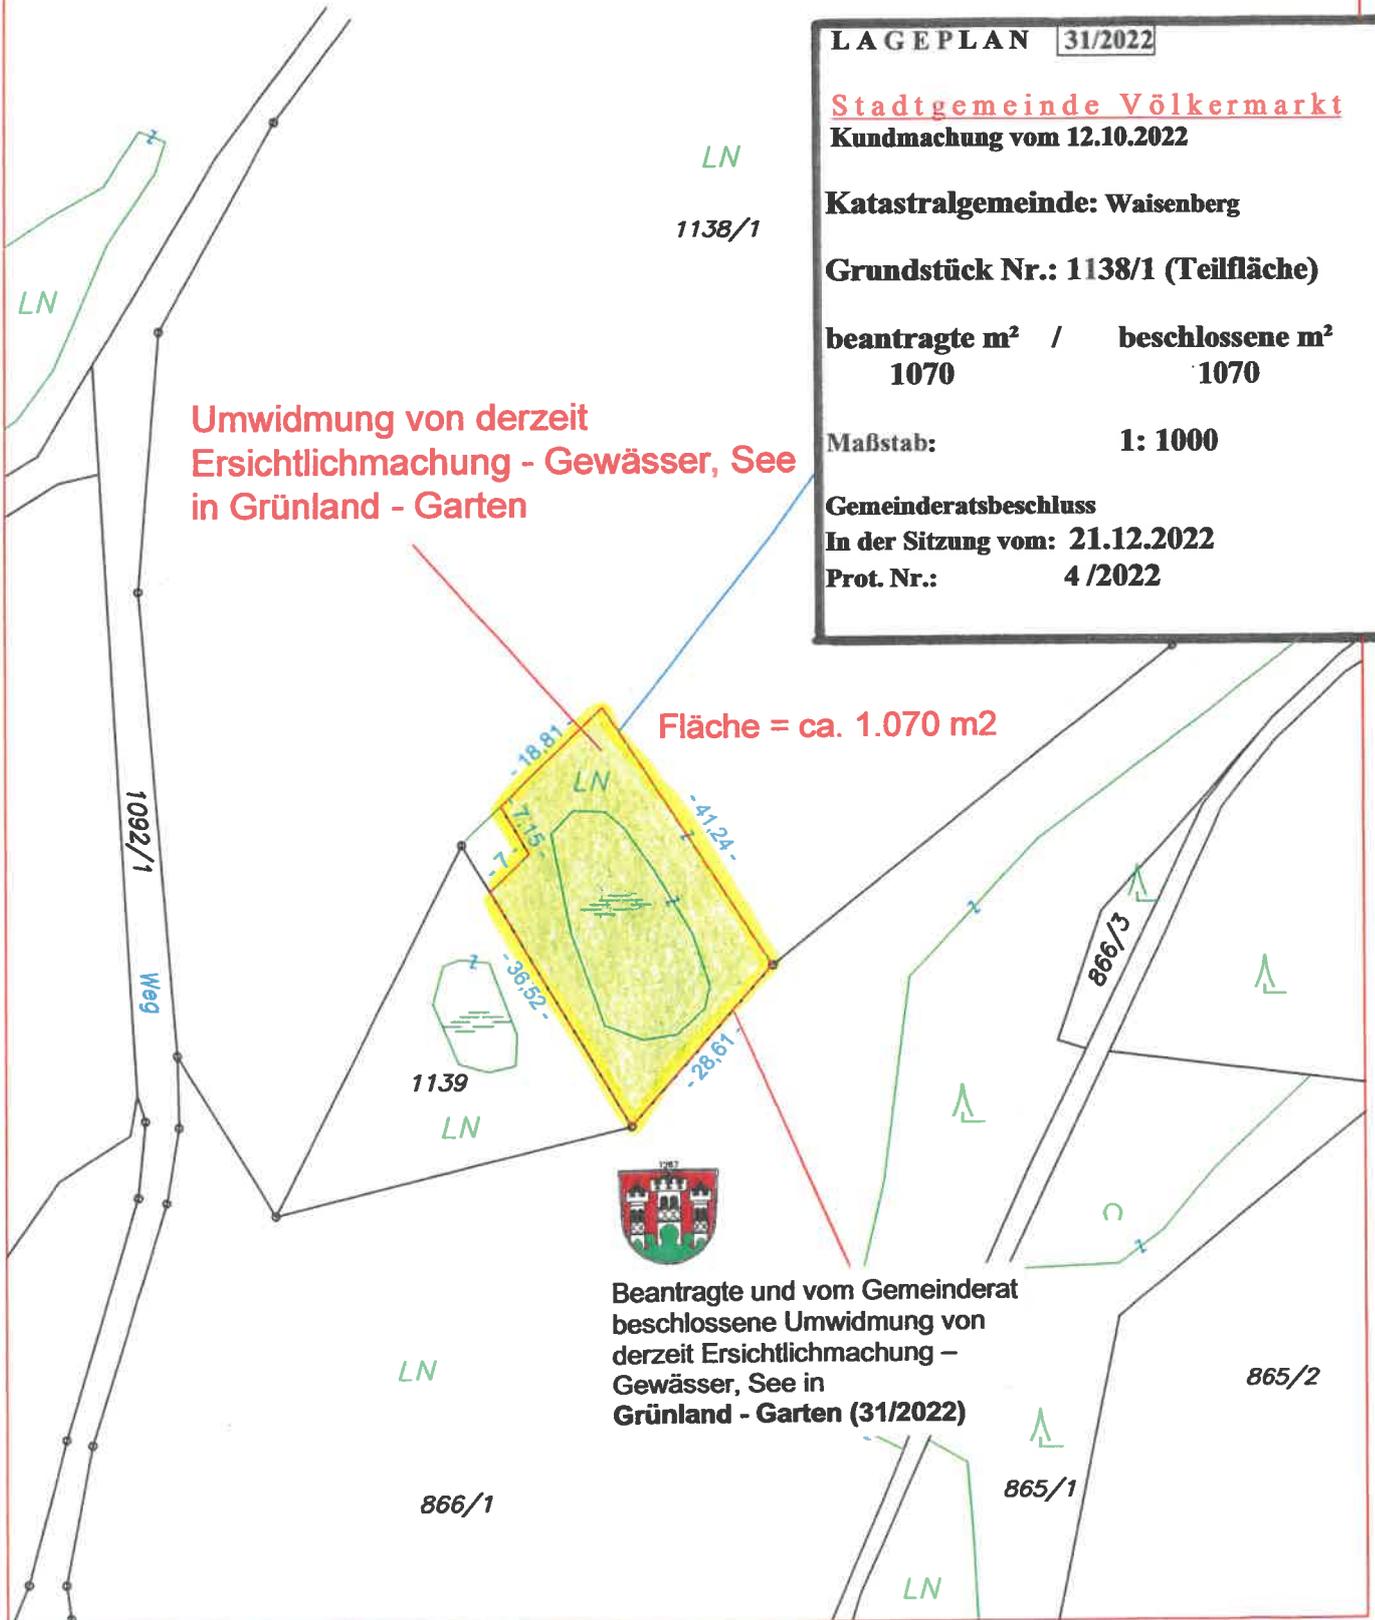

Beantragte und vom Gemeinderat
beschlossene Umwidmung von
derzeit Ersichtlichmachung –
Gewässer, See in
Grünland - Garten (31/2022)

| | |
|---|--|
|  | <p style="text-align: center;">Dieses Dokument wurde amtssigniert!</p> <p style="text-align: center;">Informationen unter https://www.voelkermarkt.gv.at/services/amtssignatur.htm</p> |
| <p>Hinweis:</p> | <p>Dieses Dokument wurde amtssigniert. Auch ein Ausdruck dieses Dokuments hat gemäß § 20 E-Government-Gesetz die Beweiskraft einer öffentlichen Urkunde.</p> |

Signatur aufgebracht von Mag. Sandra Schoffenegger, 14.06.2023 09:39:53