


LAGEPLAN 36/2022
Stadtgemeinde Völkermarkt
 Kundmachung vom 19.10.2022
Katastralgemeinde: Höhenbergen
Grundstück Nr.: 162 (Teilfläche)
beantragte m² / beschlossene m²
8.945 / 8.945
Maßstab: 1: 1000
Gemeinderatsbeschluss
In der Sitzung vom: 21.12.2022
Prot. Nr. 4/2022

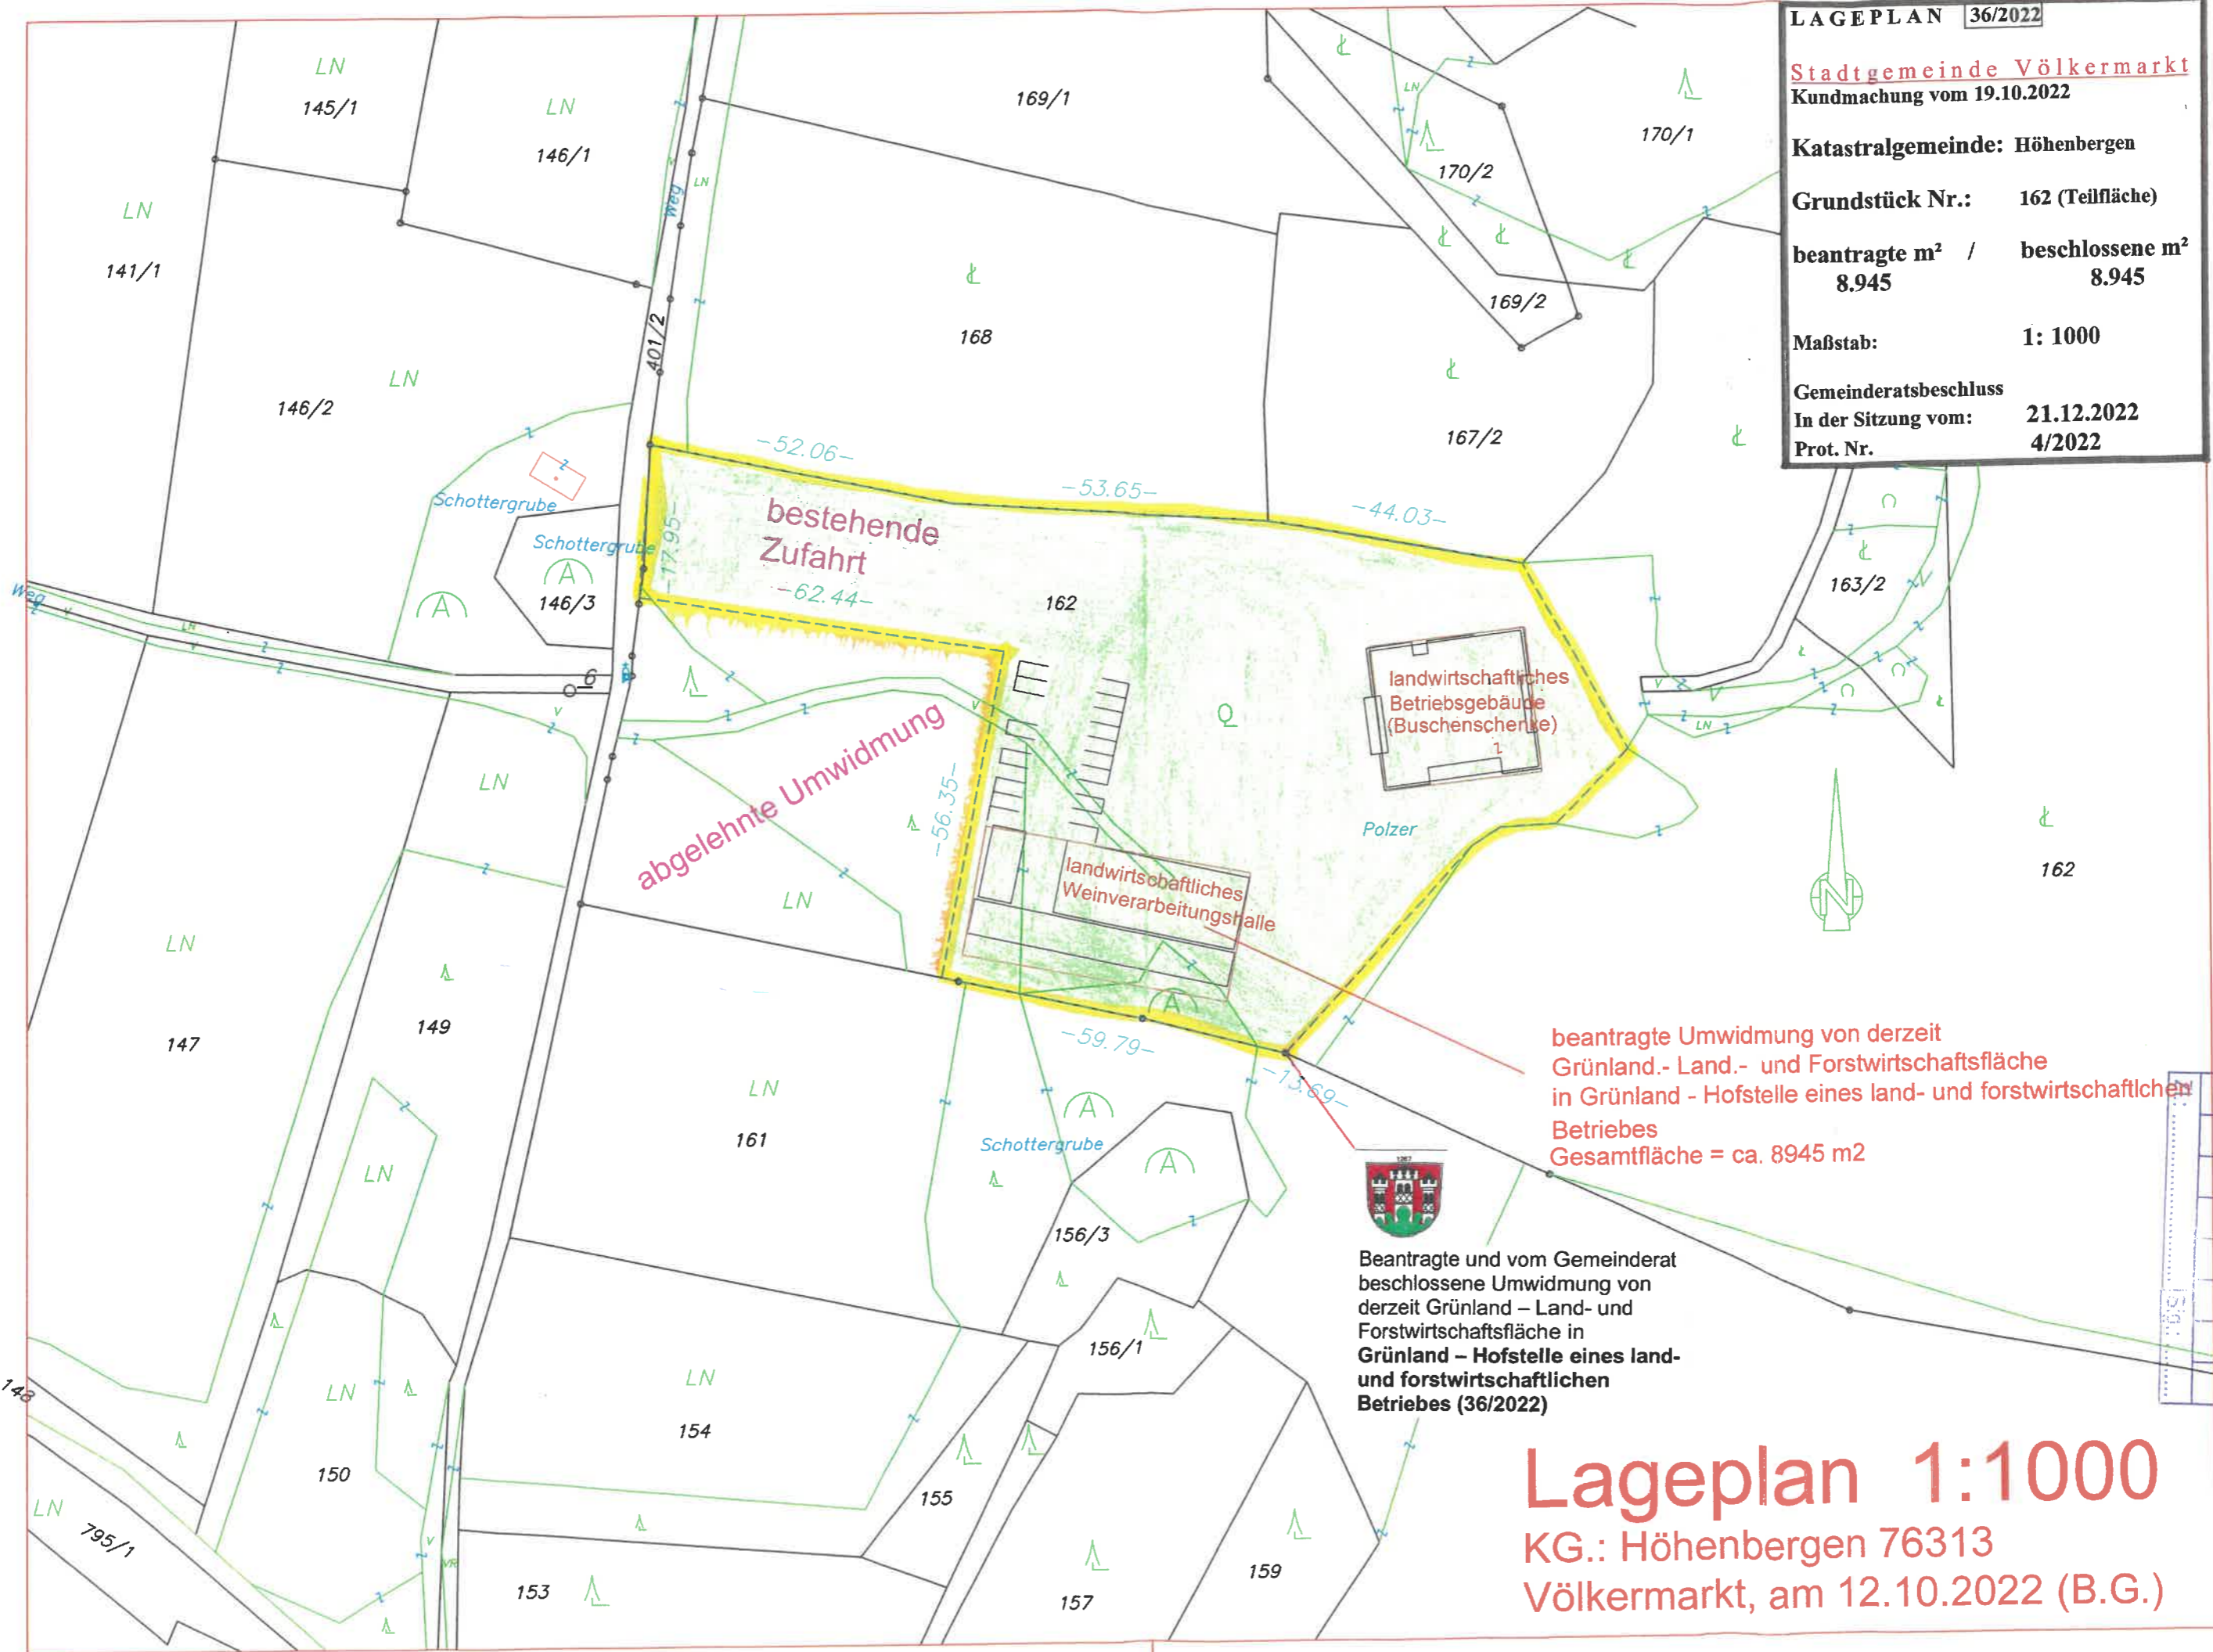

beantragte Umwidmung von derzeit Grünland.- Land.- und Forstwirtschaftsfläche in Grünland - Hofstelle eines land- und forstwirtschaftlichen Betriebes
 Gesamtfläche = ca. 8945 m²



Beantragte und vom Gemeinderat beschlossene Umwidmung von derzeit Grünland - Land- und Forstwirtschaftsfläche in Grünland - Hofstelle eines land- und forstwirtschaftlichen Betriebes (36/2022)

STADTGEMEINDE
 9100 Völkermarkt
 Eingel.: 14. OKT. 2022

Lageplan 1:1000
 KG.: Höhenbergen 76313
 Völkermarkt, am 12.10.2022 (B.G.)

	<p style="text-align: center;">Dieses Dokument wurde amtssigniert!</p> <p>Informationen unter https://www.voelkermarkt.gv.at/services/amtssignatur.htm</p>
<p>Hinweis:</p>	<p>Dieses Dokument wurde amtssigniert. Auch ein Ausdruck dieses Dokuments hat gemäß § 20 E-Government-Gesetz die Beweiskraft einer öffentlichen Urkunde.</p> <p>Signatur aufgebracht von Mag. Sandra Schoffenegger, 03.07.2023 12:39:54</p>