

VERMESSUNG

9020 Klagenfurt
Koschatstraße 7
0463/55580

9100 Völkermarkt
Klagenfurter Str. 47a
04232/27278
office@vbk1.at

9300 St. Veit / Glan
Platz am Graben 3
04212/48808
sv@vbk1.at



BUCHLEITNER & KIRCHNER

LAND: KÄRNTEN
GERICHTSBEZIRK: VÖLKERMARKT
KATASTRALGEMEINDE: KORB
NUMMER DER KG: 76318
GZ: 1242/21
PLANDATUM: 01.06.2021

Teilungsentwurf 1:500

LAGEPLAN 40/2021

Stadtgemeinde Völkermarkt
Kundmachung vom 27.10.2021


Katastralgemeinde: Korb

Grundstück Nr.: 1717 (Teilfläche)

beantragte m² / beschlossene m²
865 / 200

Maßstab: 1:500

Gemeinderatsbeschluss
In der Sitzung vom: 21.12.2022
Prot. Nr.: 4/2022

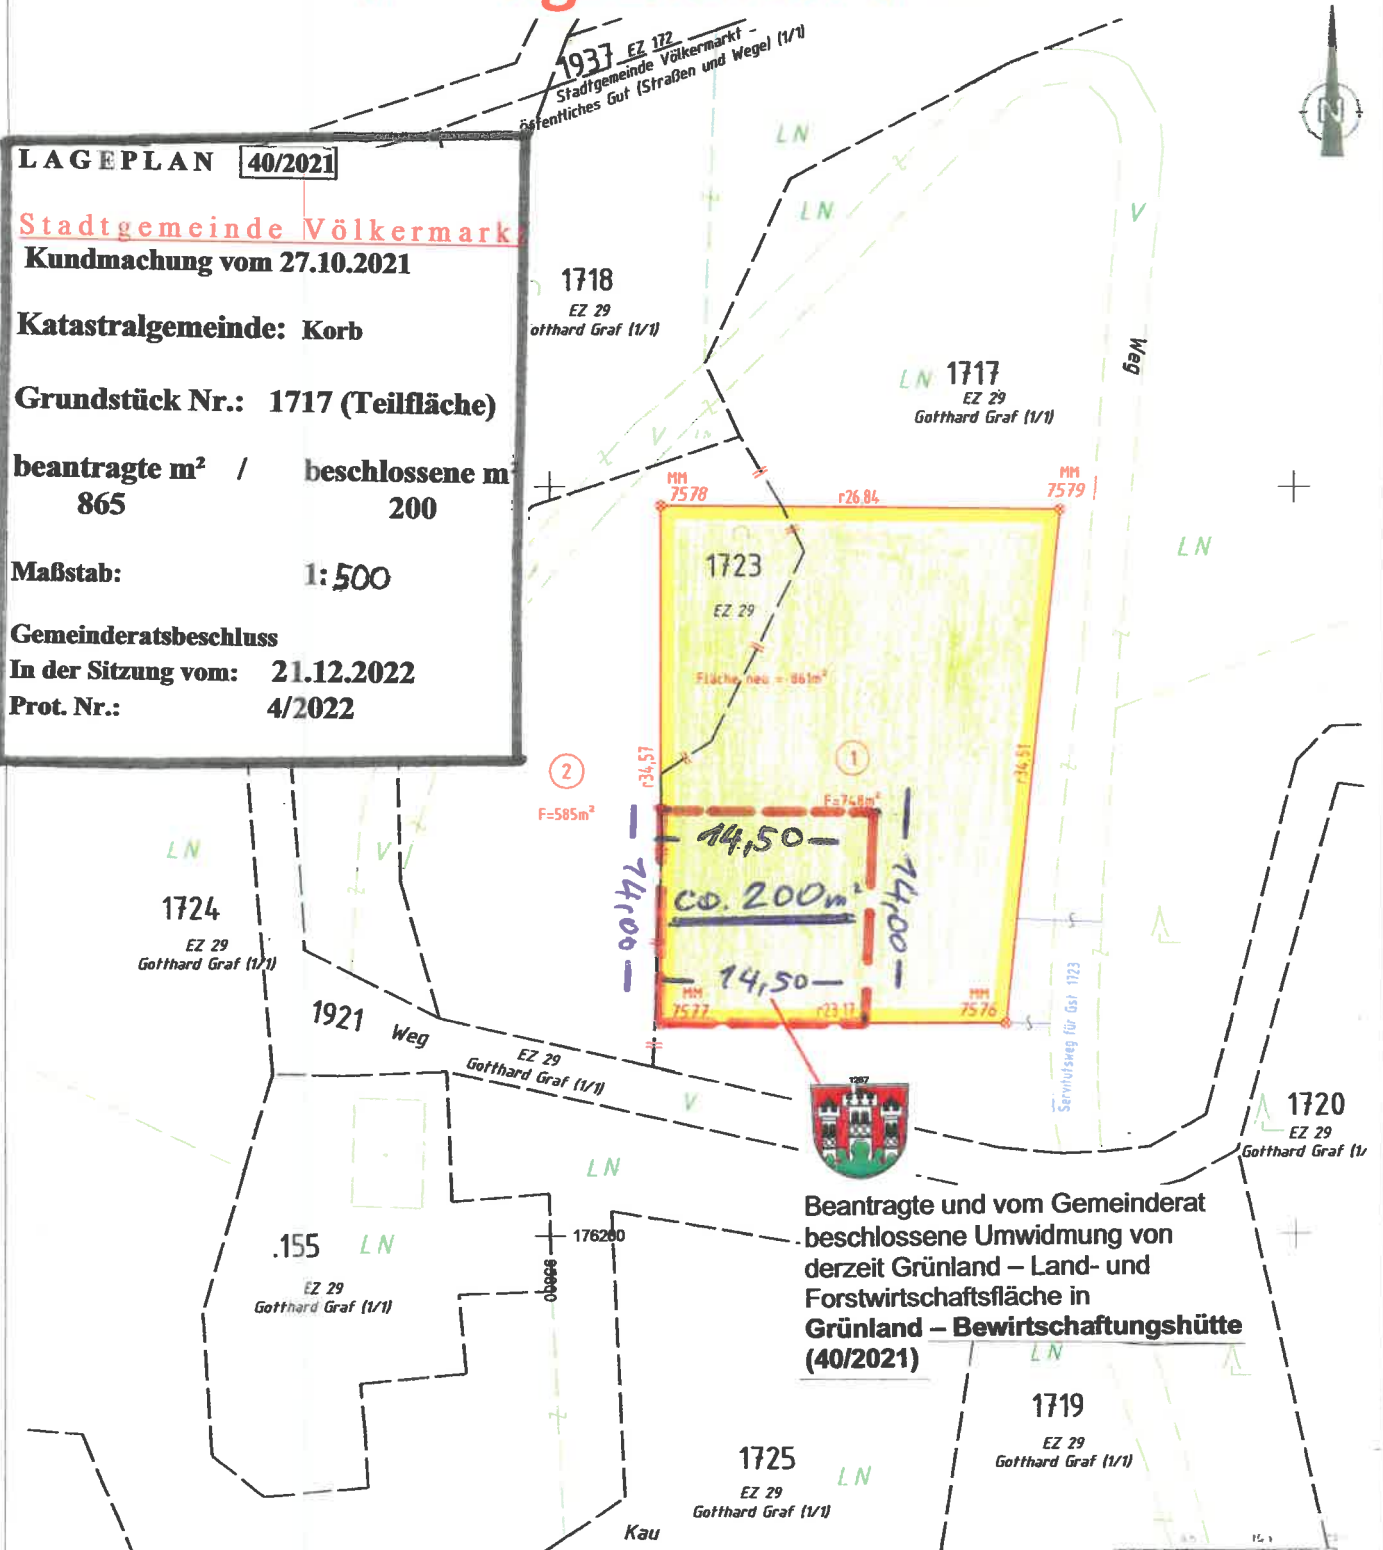

Beantragte und vom Gemeinderat beschlossene Umwidmung von derzeit Grünland – Land- und Forstwirtschaftsfläche in Grünland – Bewirtschaftungshütte (40/2021)

- Legende:
- 1-201 Triangulierungspunkt
 - 1/101/01/11/08/14

- o Gebäude
- o Gebäudenebenfäche
- o Landwirtschaftsgeräteeinfahrt
- o Garten
- o Müll
- o Pflanzfläche

- o stehendes Gewässer
- o fließendes Gewässer
- o Straßeneinweihung
- o Verkehrsfläche
- o Betriebsfläche

- o Grundstücksgrenze neu
- o Grundstücksgrenze alt
- o Grundstücksgrenze übernommen
- o Nutzungsgrenze übernommen
- o Katastralgemeindegrenze
- o Zerschlagungskennlinie
- o Halbzugs- und Halbzahlungsgrundstück
- o Grenze Klärwerk

- o Grundstücksgrenze neu
- o Grundstücksgrenze alt
- o Grundstücksgrenze übernommen
- o Nutzungsgrenze übernommen
- o Katastralgemeindegrenze
- o Zerschlagungskennlinie
- o Halbzugs- und Halbzahlungsgrundstück
- o Grenze Klärwerk

101 101/1	101 101/1	Grundstücksummer des Grundsteuerkatalogs
101 101/1	101 101/1	Grundstücksummer der Flächennutzungsplanung
1	1	Trassen
3.36	3.36	Sperrenmaß genechter
3.36	3.36	Sperrenmaß gemessener
55.89	48.00	Längenmaß

STADTGEMEINDE

9100 Völkermarkt

Eingel.: 09. Mai 2022

Zl.:

Blg.:

1494

1497

483/1

Bach

1495

Schutzzone (2220-KV)

Gittermast

beantragte Umwidmung
in Grünland - Campingplatz
Fläche = ca. 995m²

Zufahrtsweg (geplant)
Widmungsgrenze

Beantragte und vom Gemeinderat
beschlossene Umwidmung von
derzeit Grünland - Land- und
Forstwirtschaftsfläche in
Grünland - Campingplatz (18/2022)



LAGEPLAN 18/2022

Stadtgemeinde Völkermarkt
Kundmachung vom 12.10.2022

Katastralgemeinde: Gurtschitschach

Grundstück Nr.: 1497 (Teilfläche)

beantragte m² / beschlossene m²
995 / 995

Maßstab: 1: 1000

Gemeinderatsbeschluss

In der Sitzung vom: 19.10.2022

Prot. Nr.: 3/2022

1498

Lageplan 1:1000

KG.: Gurtschitschach
Völkermarkt, am 10. 05. 2022

	<p style="text-align: center;">Dieses Dokument wurde amtssigniert!</p> <p style="text-align: center;">Informationen unter https://voelkermarkt.gv.at/amtssignatur</p>
<p>Hinweis:</p>	<p>Dieses Dokument wurde amtssigniert. Auch ein Ausdruck dieses Dokuments hat gemäß § 20 E-Government-Gesetz die Beweiskraft einer öffentlichen Urkunde.</p> <p>Signatur aufgebracht von Mag. Sandra Schoffenegger, 19.01.2024 10:37:15</p>