



Stadtgemeinde
Bad St. Leonhard im Lavanttal

Europastraße 8, 9524 Villach
Telefon: 04242 23323
E-Mail: office@l-w-k.at
www.l-w-k.at



Art des Planes: Lageplan zum Umwidmungsantrag

VPG-Nummer: 19a/2021


Ergänzende
Informationen:

Grundstück Nr.: Teilflächen 81 (ca. 737 m²), 83 (ca. 106 m²), 84 (ca. 61 m²), 86 (ca. 151m²), 92 (ca. 675 m²)
90 (ca. 183 m²), 97/1 (ca. 82 m²), 918/2 (ca. 34 m²)

Katastralgemeinde: Schönberg (77014)

Maßstab: 1:2000

Stand: 04.10.2021

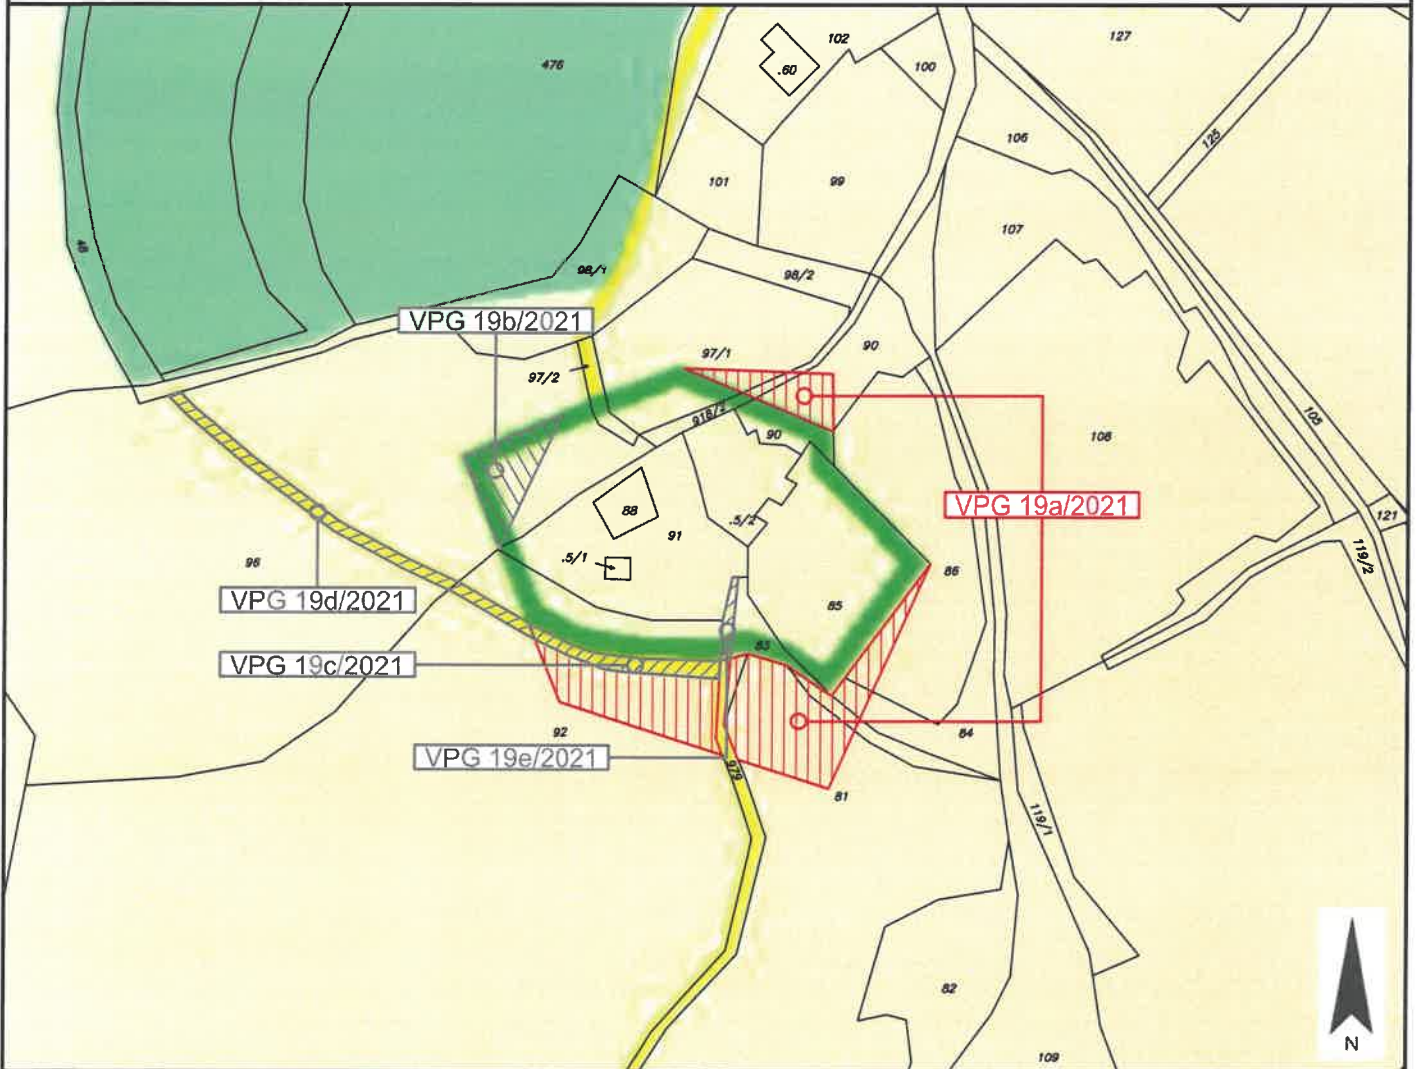

Widmungsänderung von: Grünland - Für die Land- und Forstwirtschaft bestimmte Fläche, Ödland

Widmungsänderung in: Grünland - Hofstelle eines land- und forstwirtschaftlichen Betriebes

Flächenausmaß: ca. 2.029 m²

Kundmachung: vom 10.10.2021 bis 13.10.2021

Gemeinderatsbeschluss in der
Sitzung vom: 23.06.2023
Zahl: 004-116R/2/2023



Genehmigungsvermerk:



Stadtgemeinde
Bad St. Leonhard im Lavanttal

Europastraße 8, 9524 Villach
Telefon: 04242 23323
E-Mail: office@l-w-k.at
www.l-w-k.at



Art des Planes: Lageplan zum Umwidmungsantrag

VPG-Nummer: 19b/2021


Ergänzende
Informationen:

Grundstück Nr.: Teilfläche 96 (ca. 367 m²)

Katastralgemeinde: Schönberg (77014)

Maßstab: 1:2000

Stand: 04.10.2021

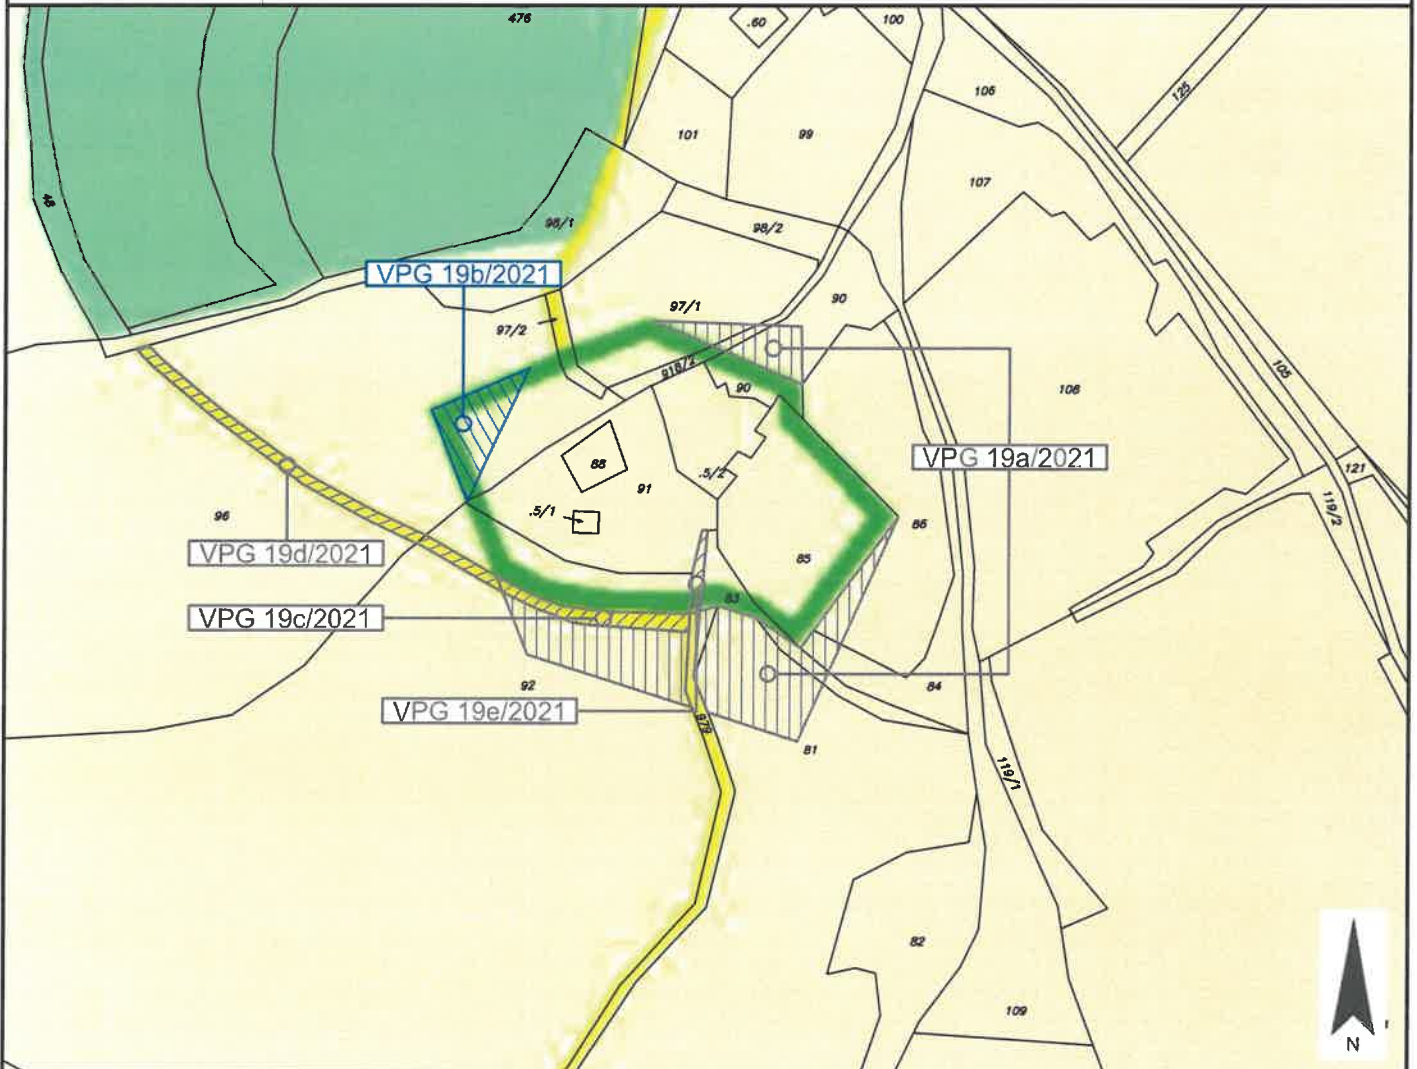

Widmungsänderung von: Grünland - Hofstelle eines land- und forstwirtschaftlichen Betriebes

Widmungsänderung in: Grünland - Für die Land- und Forstwirtschaft bestimmte Fläche, Ödland

Flächenausmaß: ca. 367 m²

Kundmachung: vom *12.11.2021* bis *13.12.2021*

Gemeinderatsbeschluss in der
Sitzung vom: *23.06.2021*
Zahl: *004-1/4R/2/2021*



Genehmigungsvermerk:



Stadtgemeinde
Bad St. Leonhard im Lavanttal

Europastraße 8, 9524 Villach
Telefon: 04242 23323
E-Mail: office@l-w-k.at
www.l-w-k.at



Art des Planes: Lageplan zum Umwidmungsantrag

VPG-Nummer: 19c/2021


Ergänzende
Informationen:

Grundstück Nr.: Teilfläche 92 (ca. 194 m²)

Katastralgemeinde: Schönberg (77014)

Maßstab: 1:2000

Stand: 04.10.2021

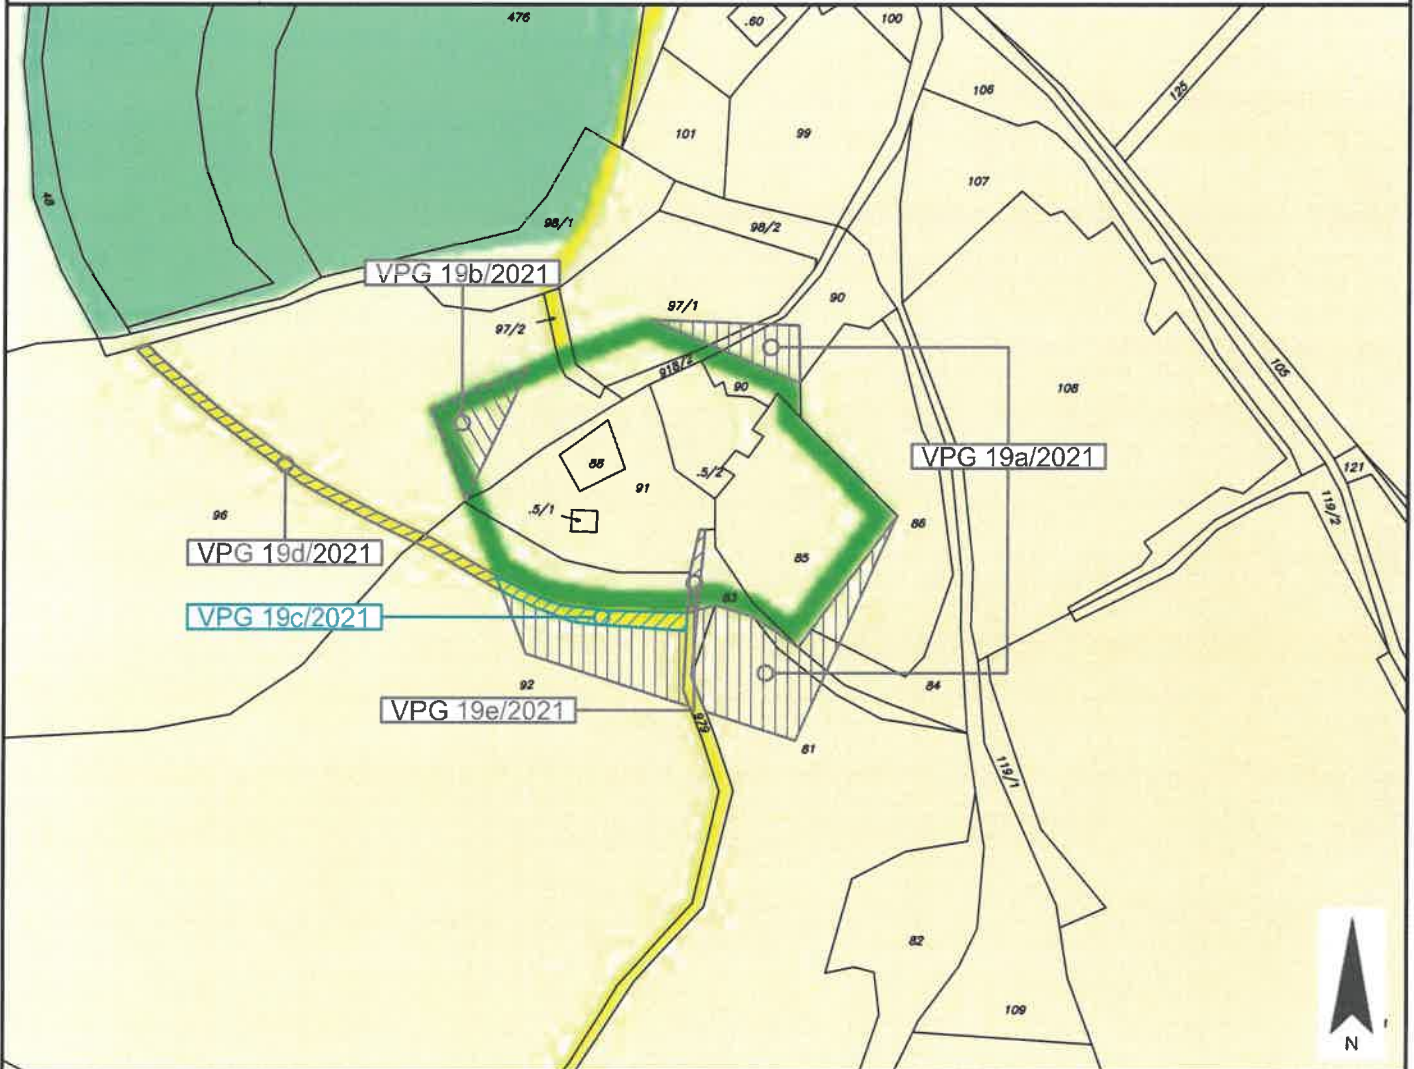

Widmungsänderung von: Verkehrsflächen - allgemeine Verkehrsfläche

Widmungsänderung in: Grünland - Hofstelle eines land- und forstwirtschaftlichen Betriebes

Flächenausmaß: ca. 194 m²

Kundmachung: vom 20.10.2021 bis 13.11.2021

Gemeinderatsbeschluss in der
Sitzung vom: 29.06.2021
Zahl: 009-116R/21/20



Genehmigungsvermerk:



Stadtgemeinde
Bad St. Leonhard im Lavanttal

Europastraße 8, 9524 Villach
Telefon: 04242 23323
E-Mail: office@l-w-k.at
www.l-w-k.at



Art des Planes: Lageplan zum Umwidmungsantrag

VPG-Nummer: 19d/2021


Ergänzende
Informationen:

Grundstück Nr.: Teilflächen 92 (ca. 71 m²), 96 (ca. 270 m²)

Katastralgemeinde: Schönberg (77014)

Maßstab: 1:2000

Stand: 04.10.2021

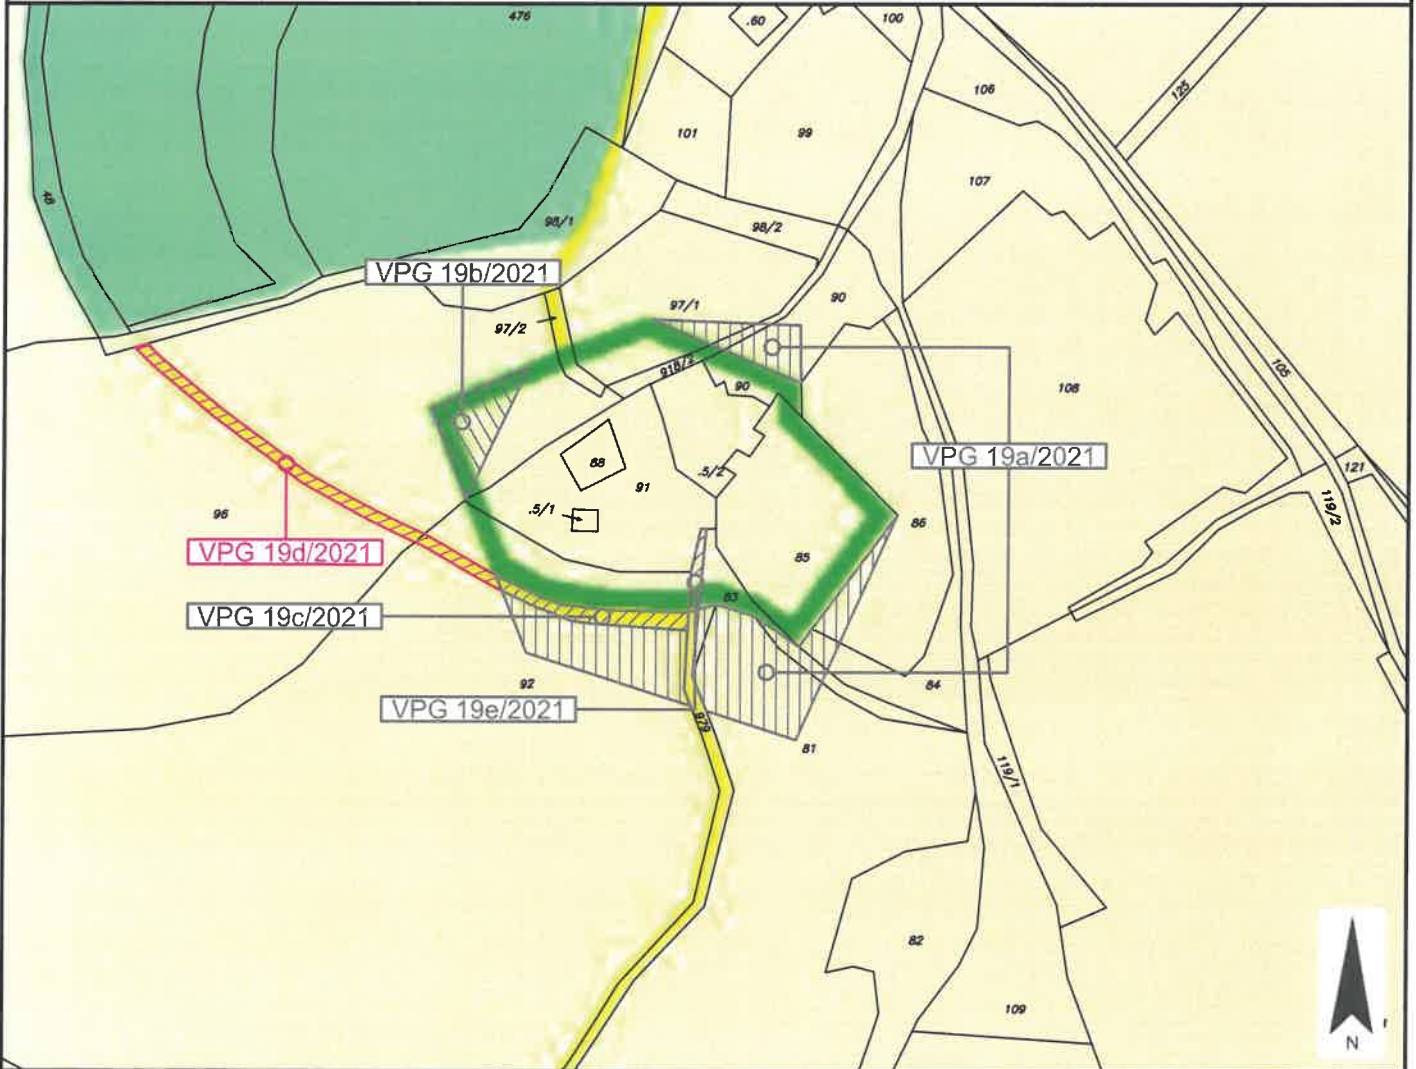

Widmungsänderung von: Verkehrsflächen - allgemeine Verkehrsfläche

Widmungsänderung in: Grünland - Für die Land- und Forstwirtschaft bestimmte Fläche, Ödland

Flächenausmaß: ca. 341 m²

Kundmachung: vom 19.10.2021 bis 13.11.2021

Gemeinderatsbeschluss in der

Sitzung vom: 29.06.2021

Zahl: 009-114/212021



Genehmigungsvermerk:



Stadtgemeinde
Bad St. Leonhard im Lavanttal

Europastraße 8, 9524 Villach
Telefon: 04242 23323
E-Mail: office@l-w-k.at
www.l-w-k.at



Art des Planes: Lageplan zum Umwidmungsantrag

VPG-Nummer: 19e/2021


Ergänzende
Informationen:

Grundstück Nr.: Teilfläche 979 (ca. 55 m²)

Katastralgemeinde: Schönberg (77014)

Maßstab: 1:2000

Stand: 04.10.2021

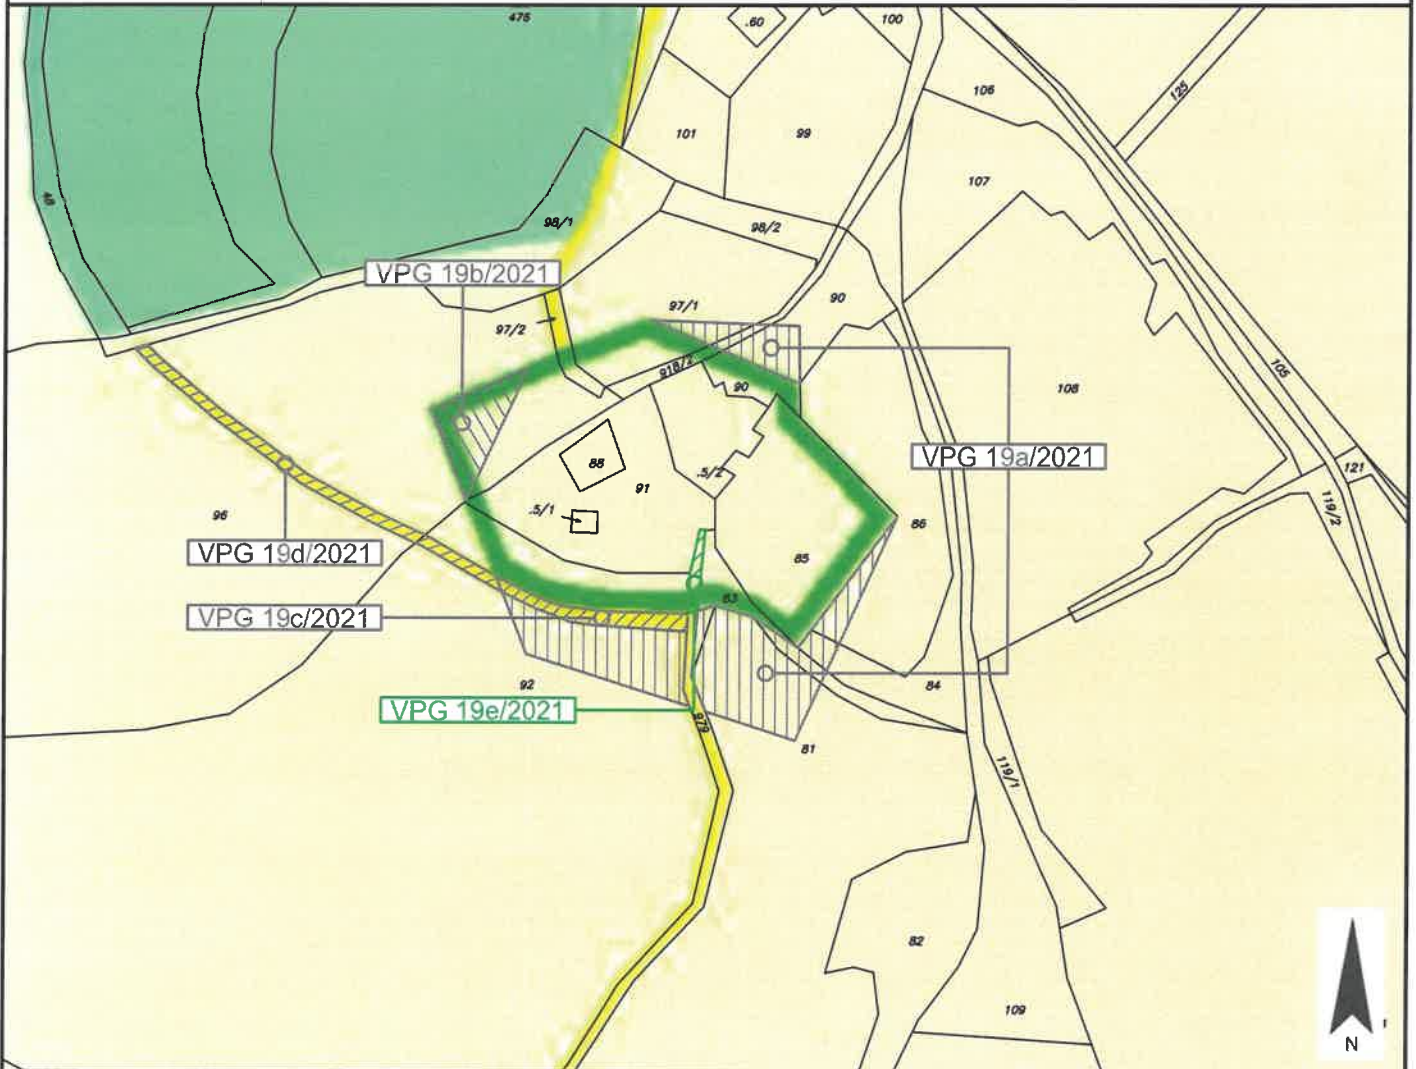

Widmungsänderung von: Grünland - Hofstelle eines land- und forstwirtschaftlichen Betriebes

Widmungsänderung in: Verkehrsflächen - allgemeine Verkehrsfläche

Flächenausmaß: ca. 55 m²

Kundmachung: vom 12.11.2021 bis 13.12.2021

Gemeinderatsbeschluss in der
Sitzung vom: 23.06.2021
Zahl: 004-11422/2021



Genehmigungsvermerk:



Stadtgemeinde
Bad St. Leonhard im Lavanttal

Europastraße 8, 9524 Villach
Telefon: 04242 23323
E-Mail: office@l-w-k.at
www.l-w-k.at




Art des Planes: Lageplan zum Umwidmungsantrag

VPG-Nummer: 19/2021

Ergänzende
Informationen:

Grundstück Nr.: Teilflächen
Katastralgemeinde: Schönberg (77014)
Maßstab: 1:2000

Stand: 04.10.2021

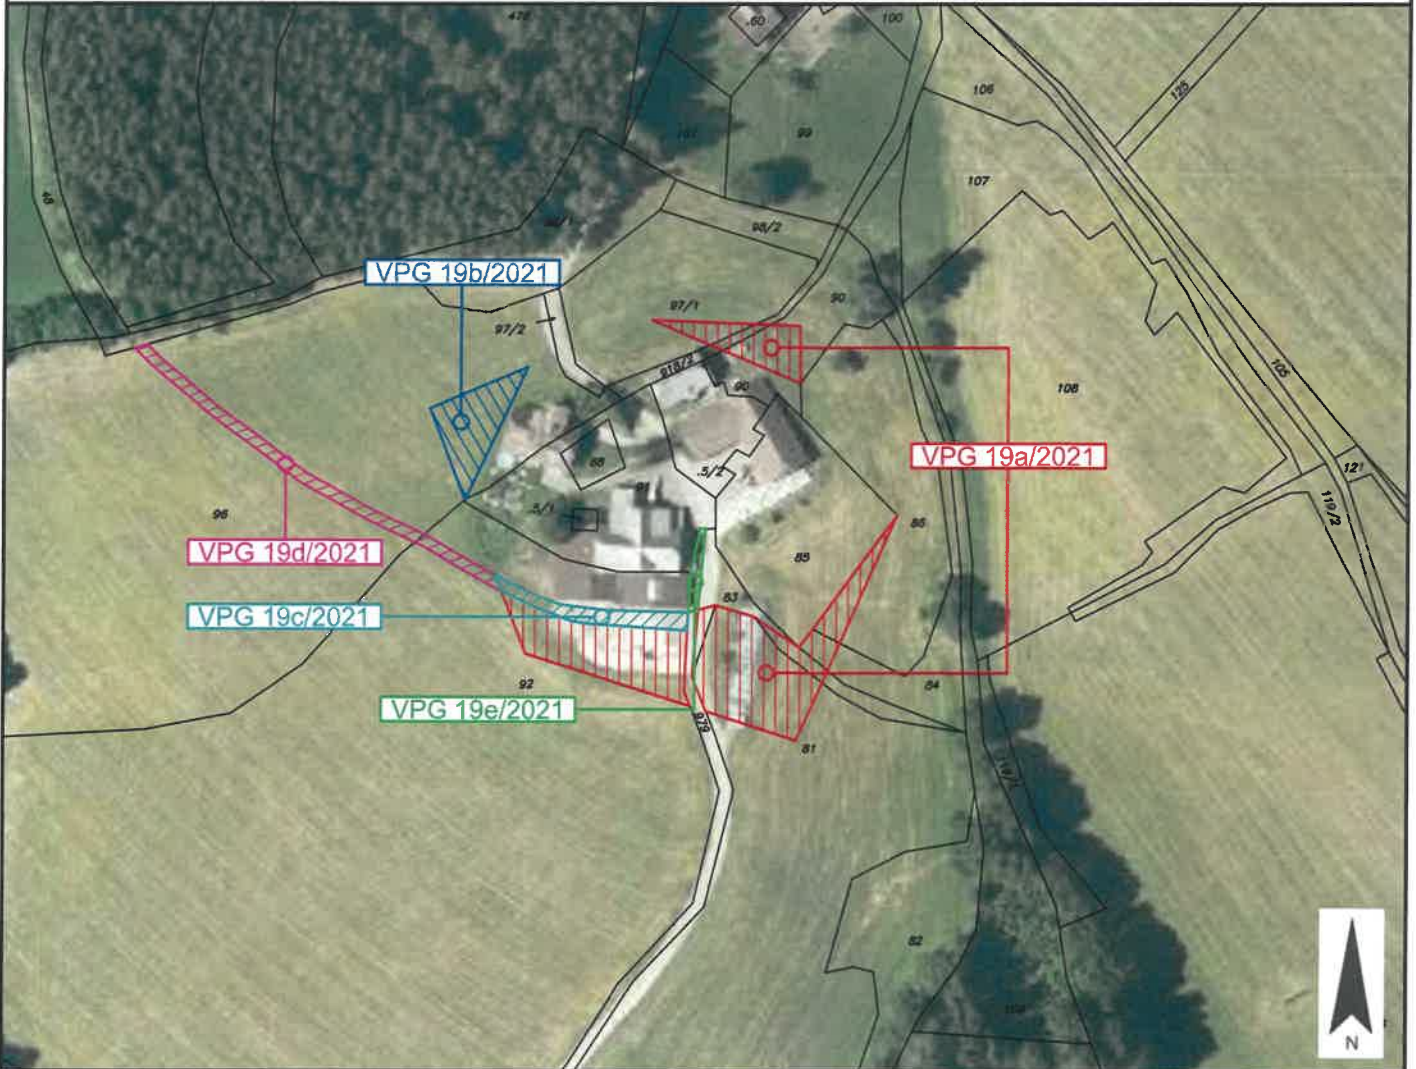

Widmungsänderung von:

Widmungsänderung in:

Flächenausmaß:

Kundmachung: vom 12.10.2021 bis 13.10.2021

Gemeinderatsbeschluss in der

Sitzung vom: 23.06.2023

Zahl: 004-114/21/2023



Genehmigungsvermerk:



Stadtgemeinde
Bad St. Leonhard im Lavanttal

Europastraße 8, 9524 Villach
Telefon: 04242 23323
E-Mail: office@l-w-k.at
www.l-w-k.at



Art des Planes: Ausschnitt aus dem
Örtlichen Entwicklungskonzept

VP-Nummer: 19/2021

Ergänzende
Informationen:

Beschluss Gemeinderat: 1997

Blattschnitt: n.v.

Maßstab: 1:5.000

Stand: 04.10.2021



