	Stadtgemeinde Bad St. Leonhard im Lavanttal	Europastraße 8, 9524 Villach Telefon: 04242 23323 E-Mail: office@l-w-k.at www.l-w-k.at Lagler, Wurzer & Knappinger Zivilitechniker GmbH
Art des Planes:	Lageplan zum Umwidmungsantrag	VPG-Nummer: 10a/2023
Ergänzende Informationen:	Grundstück Nr.: Teilfläche: 970 (ca. 5.408 m²)	
	Katastralgemeinde: Twimberg (77017)	
	Maßstab: 1:2000	Stand: 14.11.2023 DKM 04/2023

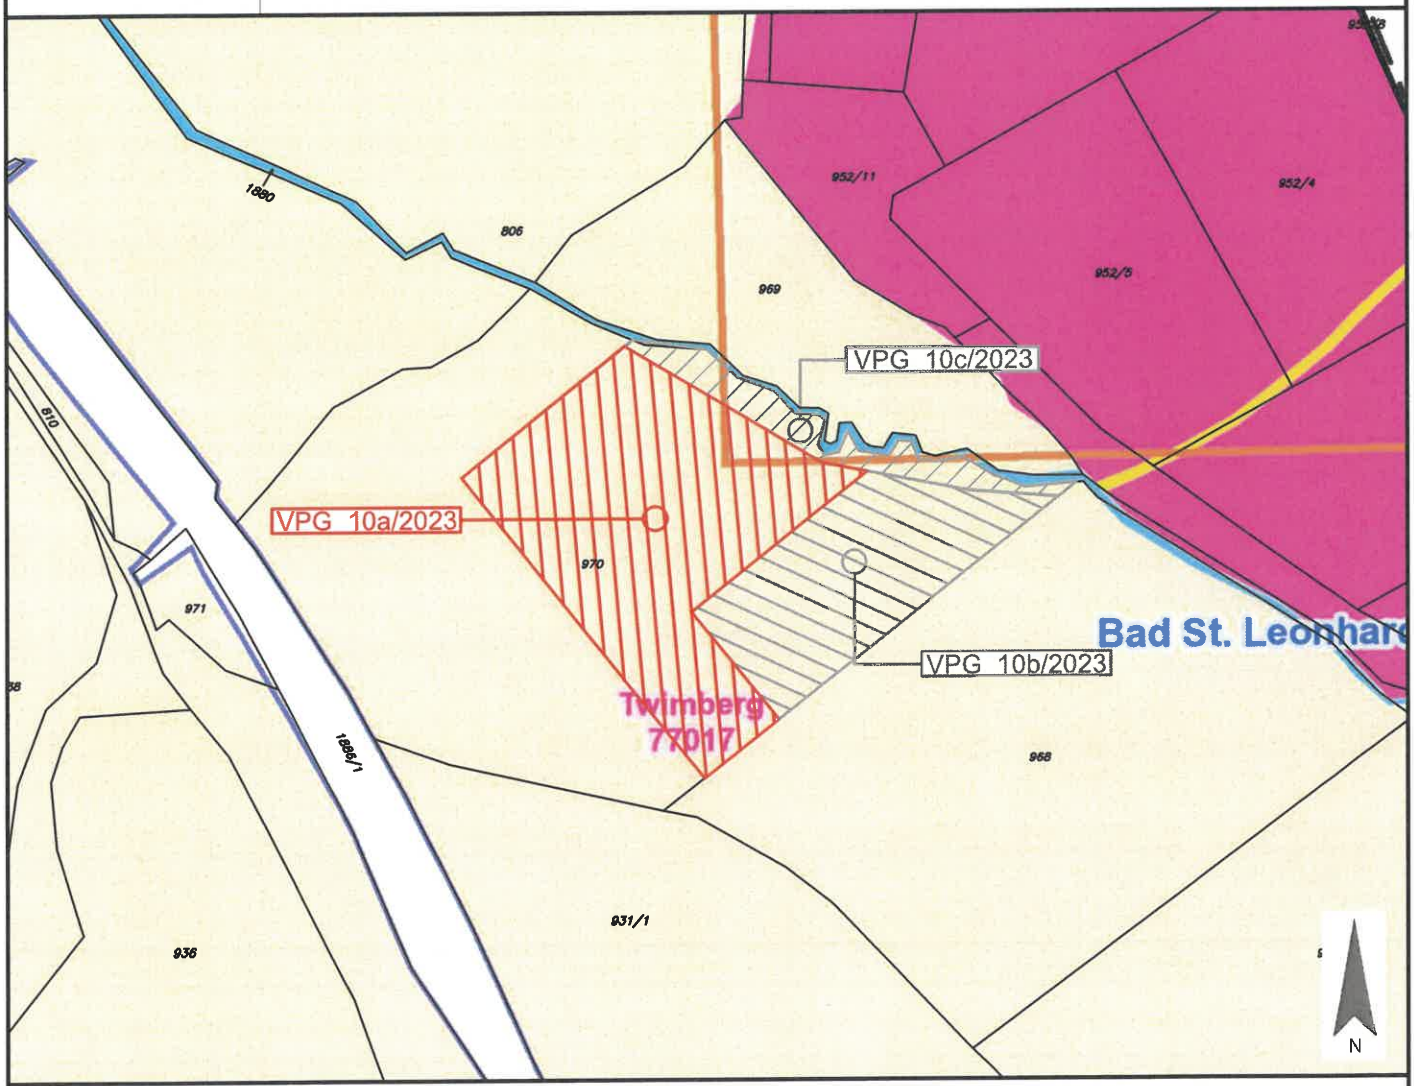

Widmungsänderung von:	Grünland - Für die Land- und Forstwirtschaft bestimmte Fläche, Ödland
Widmungsänderung in:	Grünland - Parkplatz
Flächenausmaß beschlossen:	ca. 5.408 m²
Kundmachung:	vom _____ bis _____

Gemeinderatsbeschluss in der
Sitzung vom: _____
Zahl: _____

	Stadtgemeinde Bad St. Leonhard im Lavanttal	Europastraße 8, 9524 Villach Telefon: 04242 23323 E-Mail: office@l-w-k.at www.l-w-k.at Lagler, Wurzer & Knappinger Ziviltechniker GmbH
Art des Planes:	Lageplan zum Umwidmungsantrag	VPG-Nummer: 10b/2023
Ergänzende Informationen:	Grundstück Nr.: Teilfläche 970 (ca. 2.795 m²)	
	Katastralgemeinde: Twimberg (77017)	
	Maßstab: 1:2000	Stand: 14.11.2023 DKM 04/2023

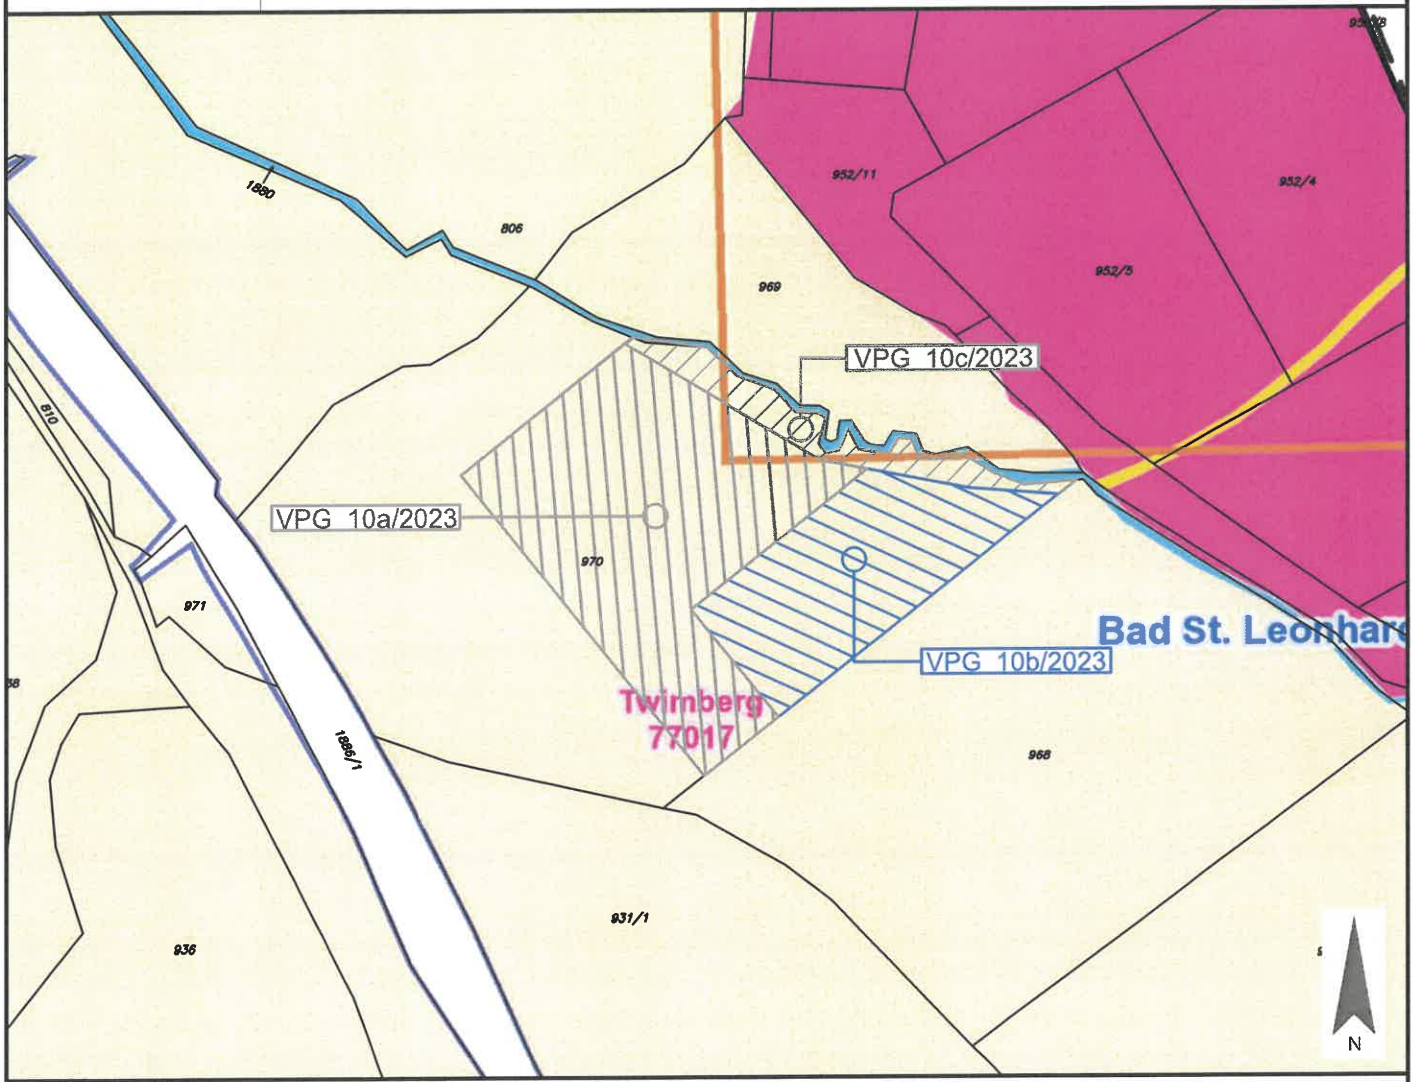

Widmungsänderung von:	Grünland - Für die Land- und Forstwirtschaft bestimmte Fläche, Ödland
Widmungsänderung in:	Bauland - Gewerbegebiet
Flächenausmaß beschlossen:	ca. 2.795 m²
Kundmachung:	vom _____ bis _____
Gemeinderatsbeschluss in der Sitzung vom: _____ Zahl: _____	

Stadtgemeinde Bad St. Leonhard im Lavanttal		Europastraße 8, 9524 Villach Telefon: 04242 23323 E-Mail: office@l-w-k.at www.l-w-k.at Lagler, Wurzer & Knappinger Ziviltechniker GmbH
Art des Planes:	Lageplan zum Umwidmungsantrag	VPG-Nummer: 10c/2023
Ergänzende Informationen:	Grundstück Nr.: Teilfläche 970 (ca. 809 m²)	
	Katastralgemeinde: Twimberg (77017)	
	Maßstab: 1:2000	Stand: 14.11.2023 DKM 04/2023

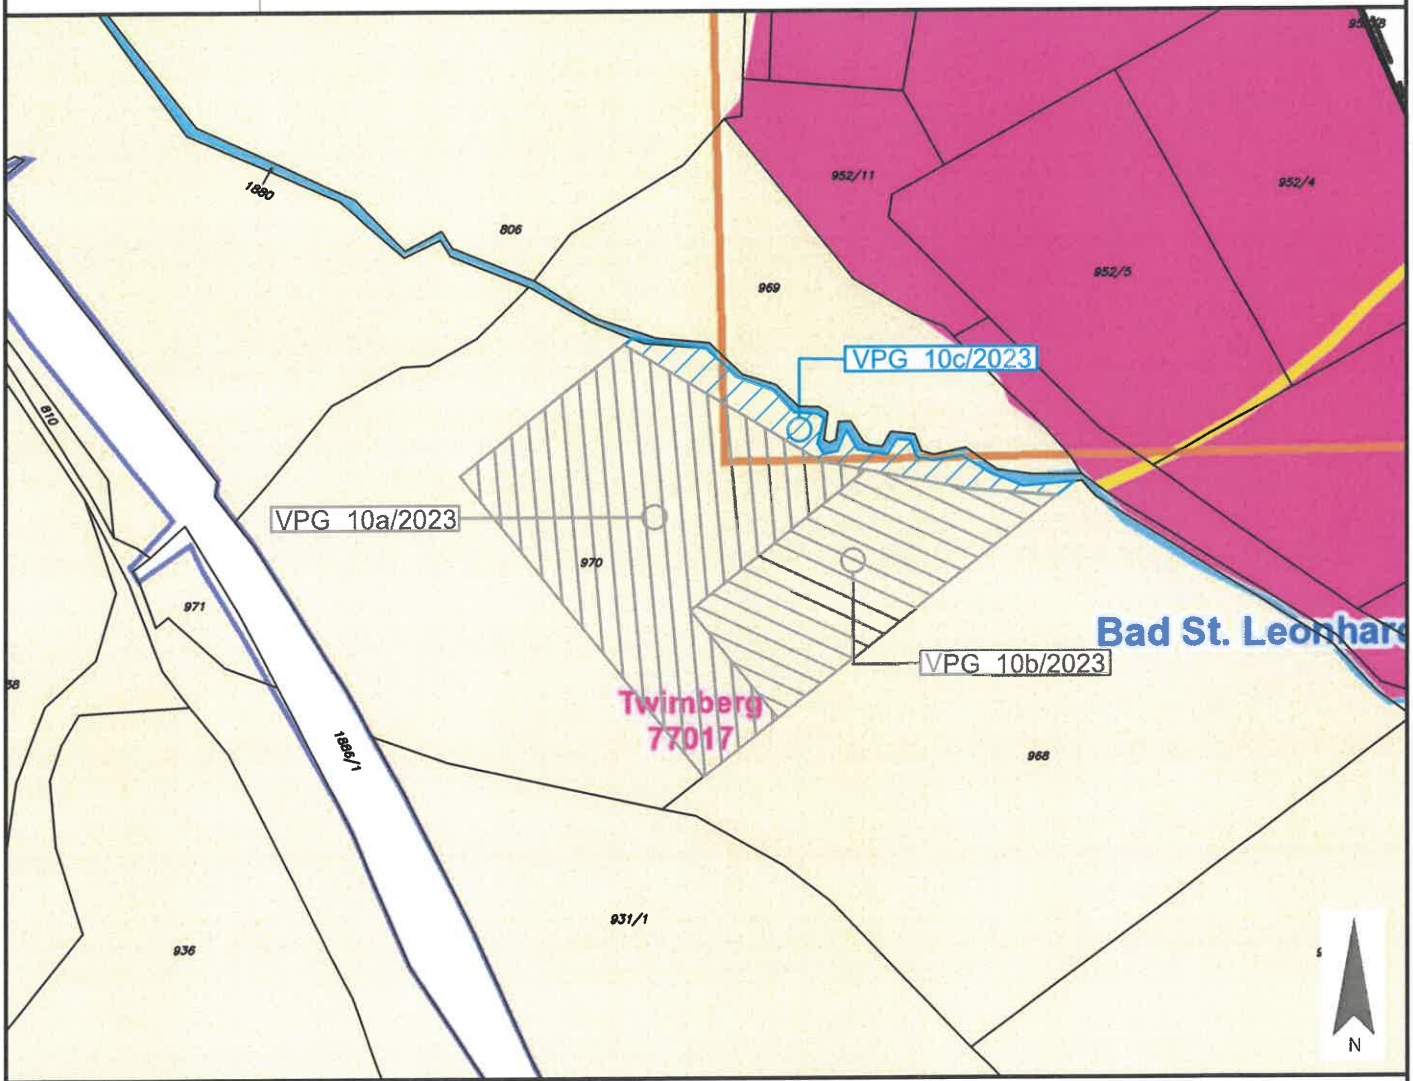

Widmungsänderung von:	Grünland - Für die Land- und Forstwirtschaft bestimmte Fläche, Ödland
Widmungsänderung in:	Grünland - Schutzstreifen als Immissionsschutz am Gewässer
Flächenausmaß beschlossen:	ca. 809 m²
Kundmachung:	vom _____ bis _____

Gemeinderatsbeschluss in der
Sitzung vom: _____
Zahl: _____

Stadtgemeinde Bad St. Leonhard im Lavanttal		Europastraße 8, 9524 Villach Telefon: 04242 23323 E-Mail: office@l-w-k.at www.l-w-k.at Lagler, Wurzer & Knappinger Ziviltechniker GmbH
Art des Planes:	Lageplan zum Umwidmungsantrag	VPG-Nummer: 10/2023
Ergänzende Informationen:	Grundstück Nr.: Teilfläche 970	
	Katastralgemeinde: Twimberg (77017)	
	Maßstab: 1:2000	Stand: 14.11.2023

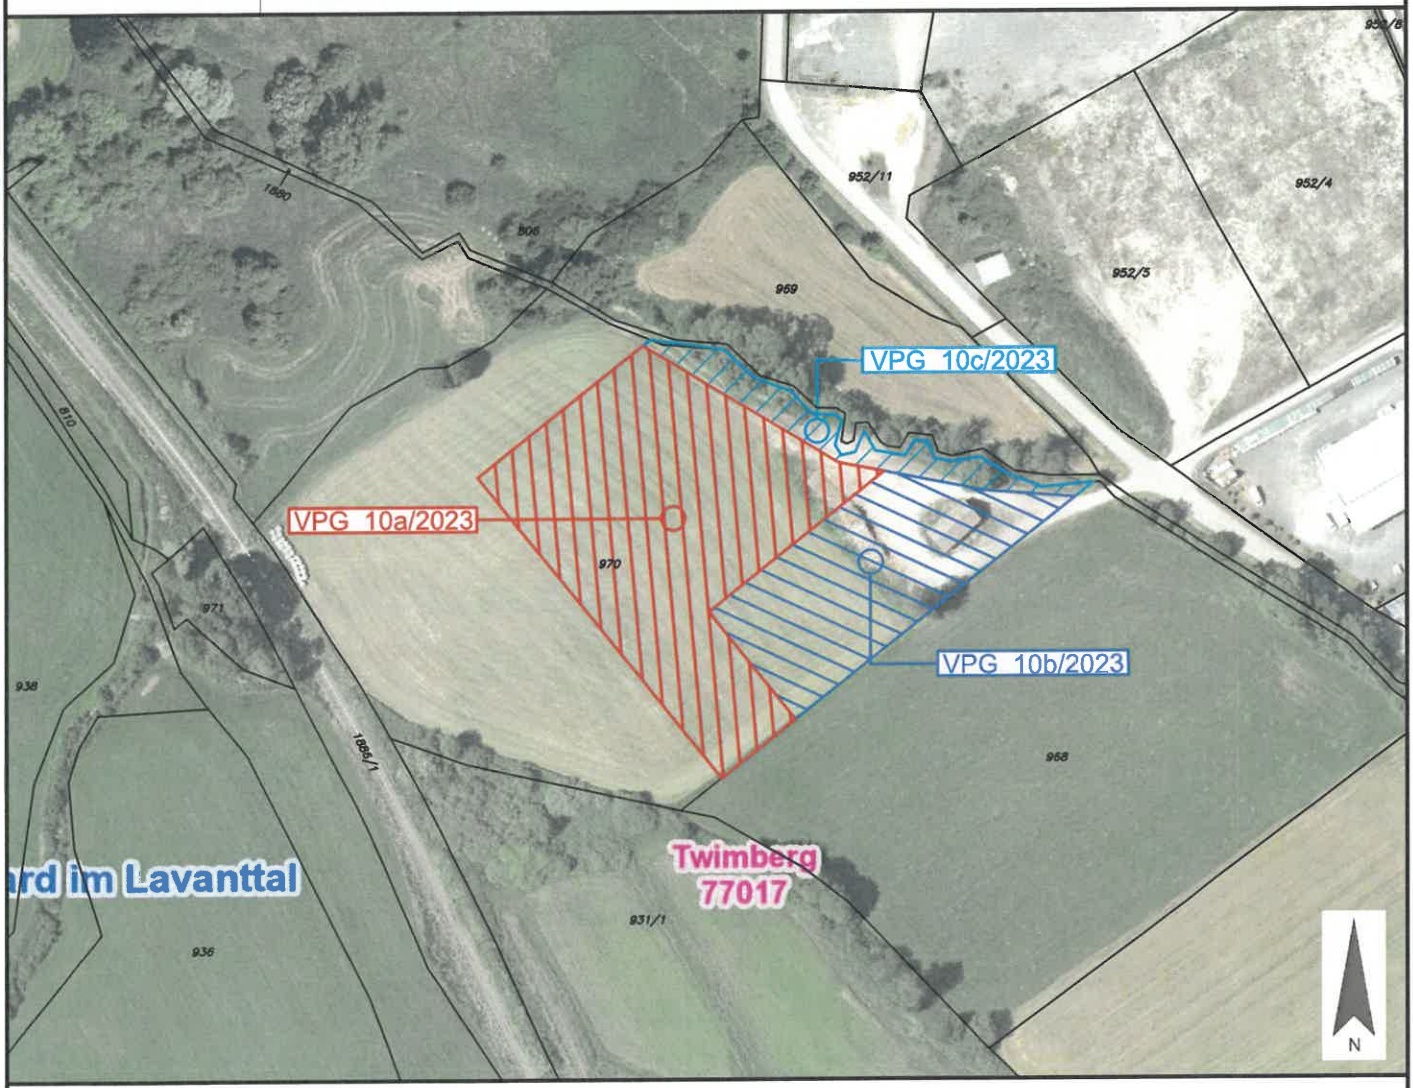

Widmungsänderung von: _____

Widmungsänderung in: _____

Flächenausmaß beschlossen: _____

Kundmachung: vom _____ bis _____

Gemeinderatsbeschluss in der
Sitzung vom: _____
Zahl: _____

Stadtgemeinde Bad St. Leonhard im Lavanttal		Europastraße 8, 9524 Villach Telefon: 04242 23323 E-Mail: office@l-w-k.at www.l-w-k.at Lagler, Wurzer & Knappinger Ziviltechniker GmbH
Art des Planes:	Ausschnitt aus dem Örtlichen Entwicklungskonzept	VPG-Nummer: 10/2023
Ergänzende Informationen:	Beschluss Gemeinderat: 1997	
	Blattschnitt: ÖEK 08	
	Maßstab: 1:5.000	Stand: 14.11.2023

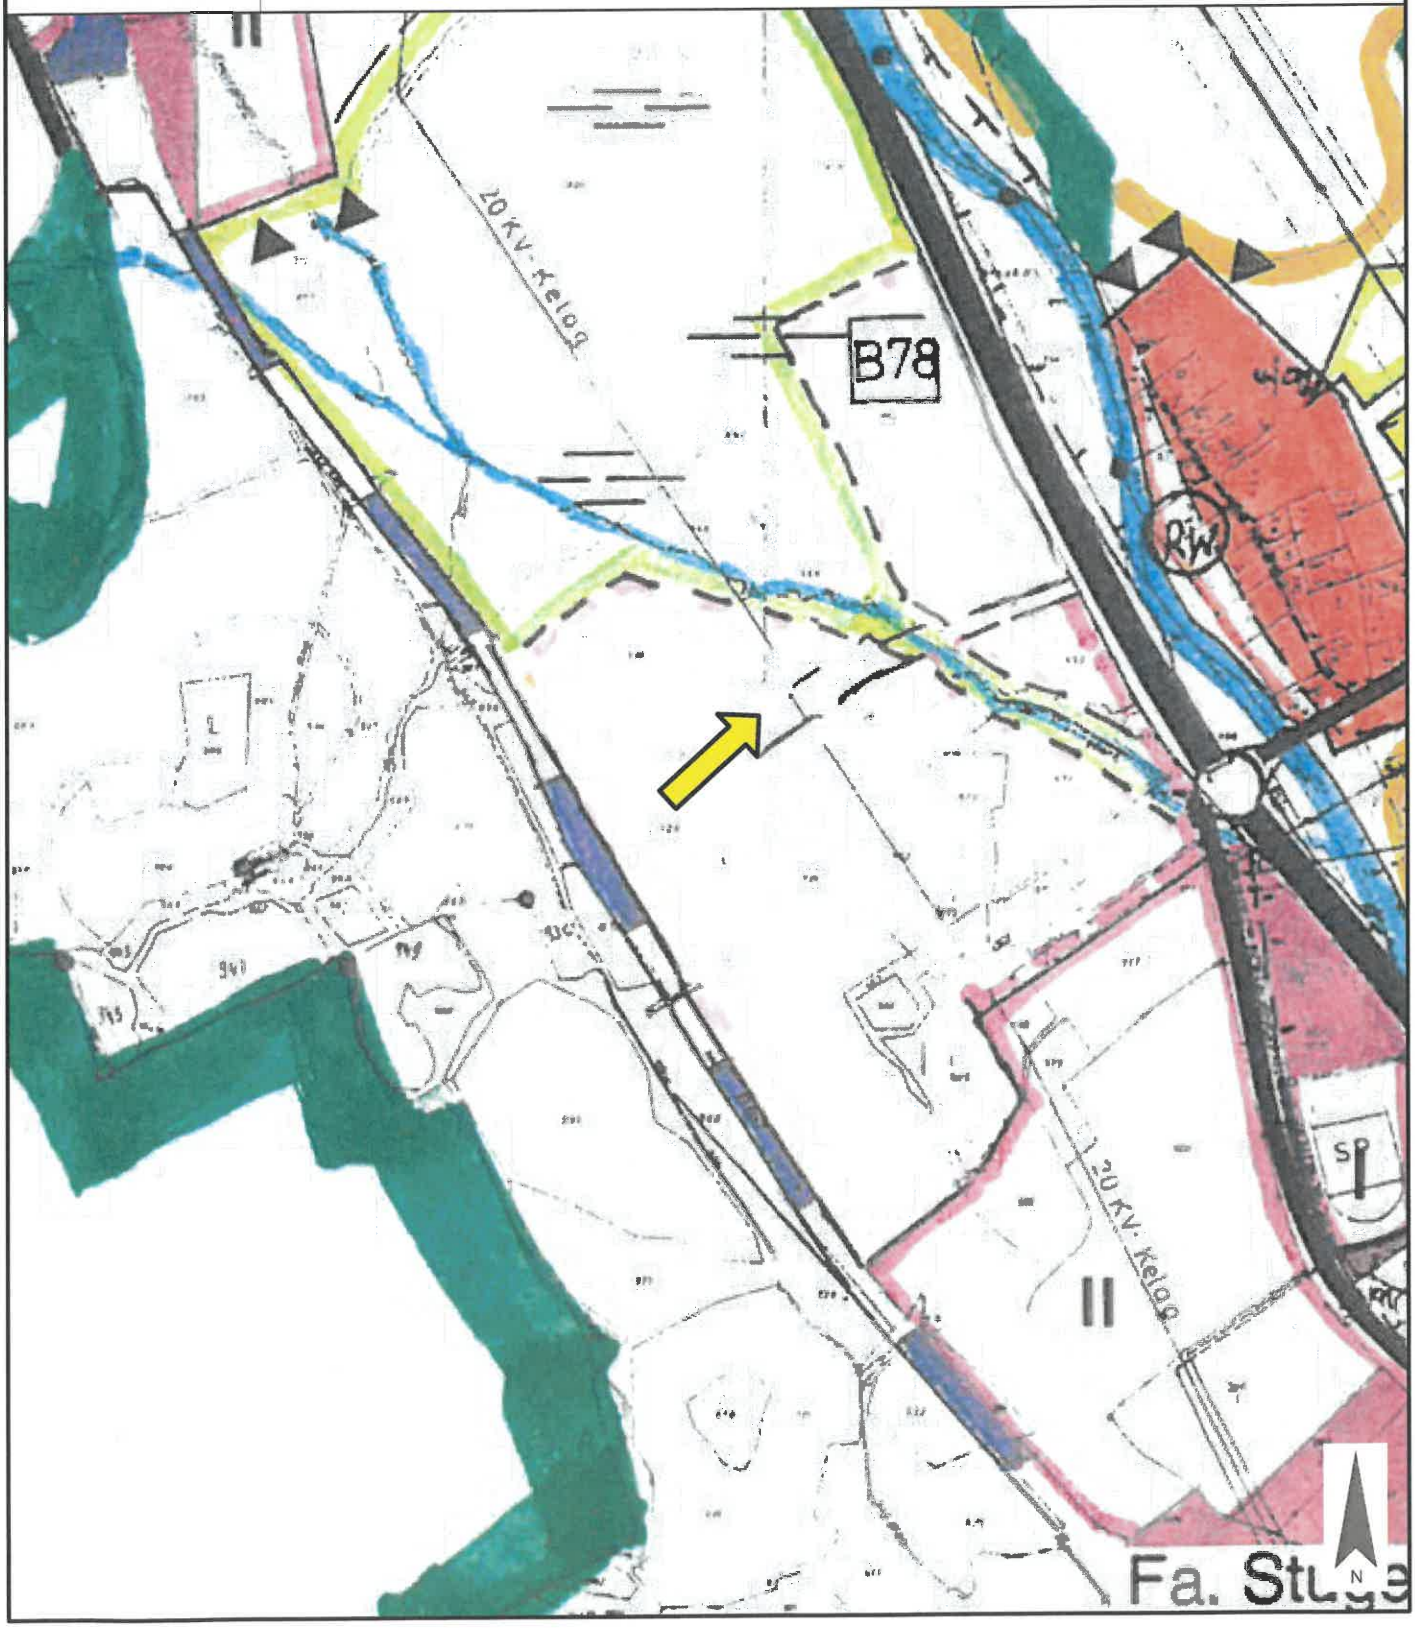

Stadtgemeinde
Bad St. Leonhard im Lavanttal

Europastraße 8, 9524 Villach
Telefon: 04242 23323
E-Mail: office@l-w-k.at
www.l-w-k.at

Lagler, Wurzer & Knappinger
Zivilitechniker GmbH

Art des Planes:	Lageplan zum Umwidmungsantrag
	VPG-Nummer: 11/2023

Ergänzende Informationen:	Grundstück Nr.:	Teilfläche: 470 (ca. 800 m²)
	Katastralgemeinde:	Twimberg (77017)
	Maßstab:	1:1000

Stand: 04.12.2023

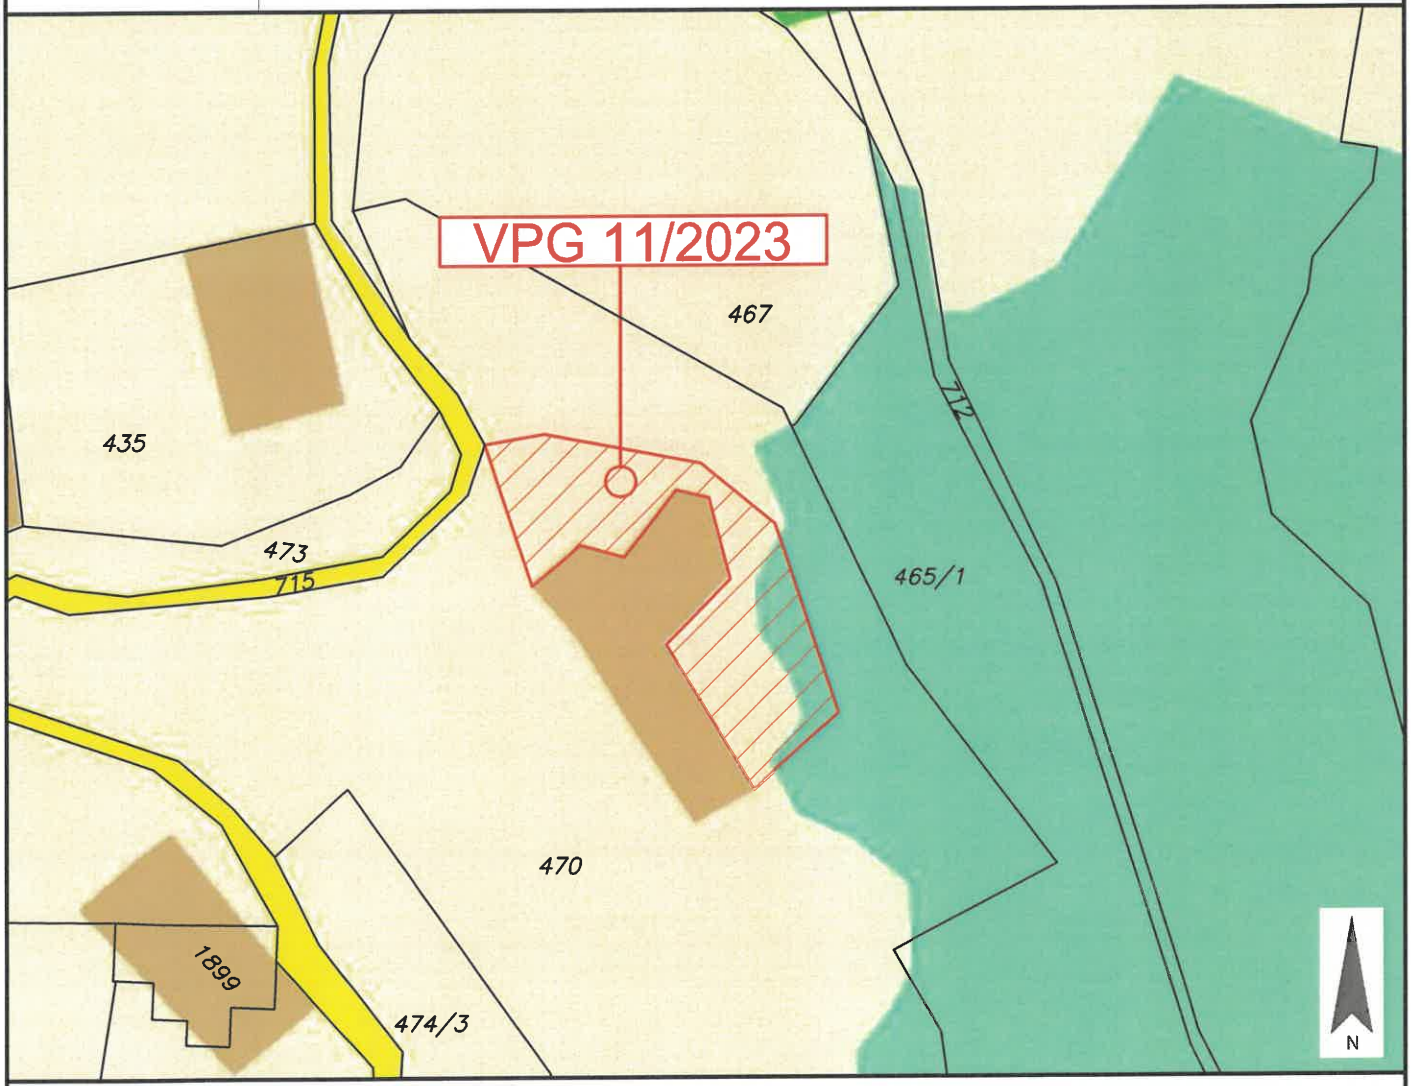

Widmungsänderung von:	Grünland - Für die Land- und Forstwirtschaft bestimmte Fläche, Ödland
Widmungsänderung in:	Bauland - Dorfgebiet
Flächenausmaß:	ca. 800 m²
Kundmachung:	vom _____ bis _____

Gemeinderatsbeschluss in der
Sitzung vom: _____
Zahl: _____

Stadtgemeinde Bad St. Leonhard im Lavanttal		Europastraße 8, 9524 Villach Telefon: 04242 23323 E-Mail: office@l-w-k.at www.l-w-k.at Lagler, Wurzer & Knappinger Ziviltechniker GmbH
Art des Planes:	Lageplan zum Umwidmungsantrag	VPG-Nummer: 11/2023
Ergänzende Informationen:	Grundstück Nr.: Teilfläche: 470 (ca. 800 m²)	
	Katastralgemeinde: Twimberg (77017)	
	Maßstab: 1:1000	Stand: 04.12.2023

Widmungsänderung von:	Grünland - Für die Land- und Forstwirtschaft bestimmte Fläche, Ödland
Widmungsänderung in:	Bauland - Dorfgebiet
Flächenausmaß:	ca. 800 m²
Kundmachung:	vom _____ bis _____
Gemeinderatsbeschluss in der Sitzung vom: _____ Zahl: _____	

	Stadtgemeinde Bad St. Leonhard im Lavanttal	Europastraße 8, 9524 Villach Telefon: 04242 23323 E-Mail: office@l-w-k.at www.l-w-k.at Lagler, Wurzer & Knappinger Ziviltechniker GmbH
Art des Planes:	Gefahrenzonenplan	VPG-Nummer: 11/2023
Ergänzende Informationen:	Grundstück Nr.: Teilfläche: 470 (ca. 800 m²)	
	Katastralgemeinde: Twimberg (77017)	
	Maßstab: 1:2000	Stand: 04.12.2023

Widmungsänderung von:	Grünland - Für die Land- und Forstwirtschaft bestimmte Fläche, Ödland
Widmungsänderung in:	Bauland - Dorfgebiet
Flächenausmaß:	ca. 800 m²
Kundmachung:	vom _____ bis _____
Gemeinderatsbeschluss in der Sitzung vom: _____ Zahl: _____	

Z:\Raumplanung\Bad Sankt Leonhard\Einzeländerungen\2021\2021_20 - Steinkellner\2021_20 - Steinkellner.dwg, 04.12.2023 08:54:

Stadtgemeinde Bad St. Leonhard im Lavanttal		Europastraße 8, 9524 Villach Telefon: 04242 23323 E-Mail: office@l-w-k.at www.l-w-k.at LWK Lagler, Wurzer & Knappinger Ziviltechniker GmbH
Art des Planes:	Ausschnitt aus dem Örtlichen Entwicklungskonzept	VPG-Nummer: 11/2023
Ergänzende Informationen:	Beschluss Gemeinderat: 1997	
	Blattschnitt: ÖEK 08 - Ausschnitt Twimberg	
	Maßstab: 1:5000	Stand: 04.12.2023

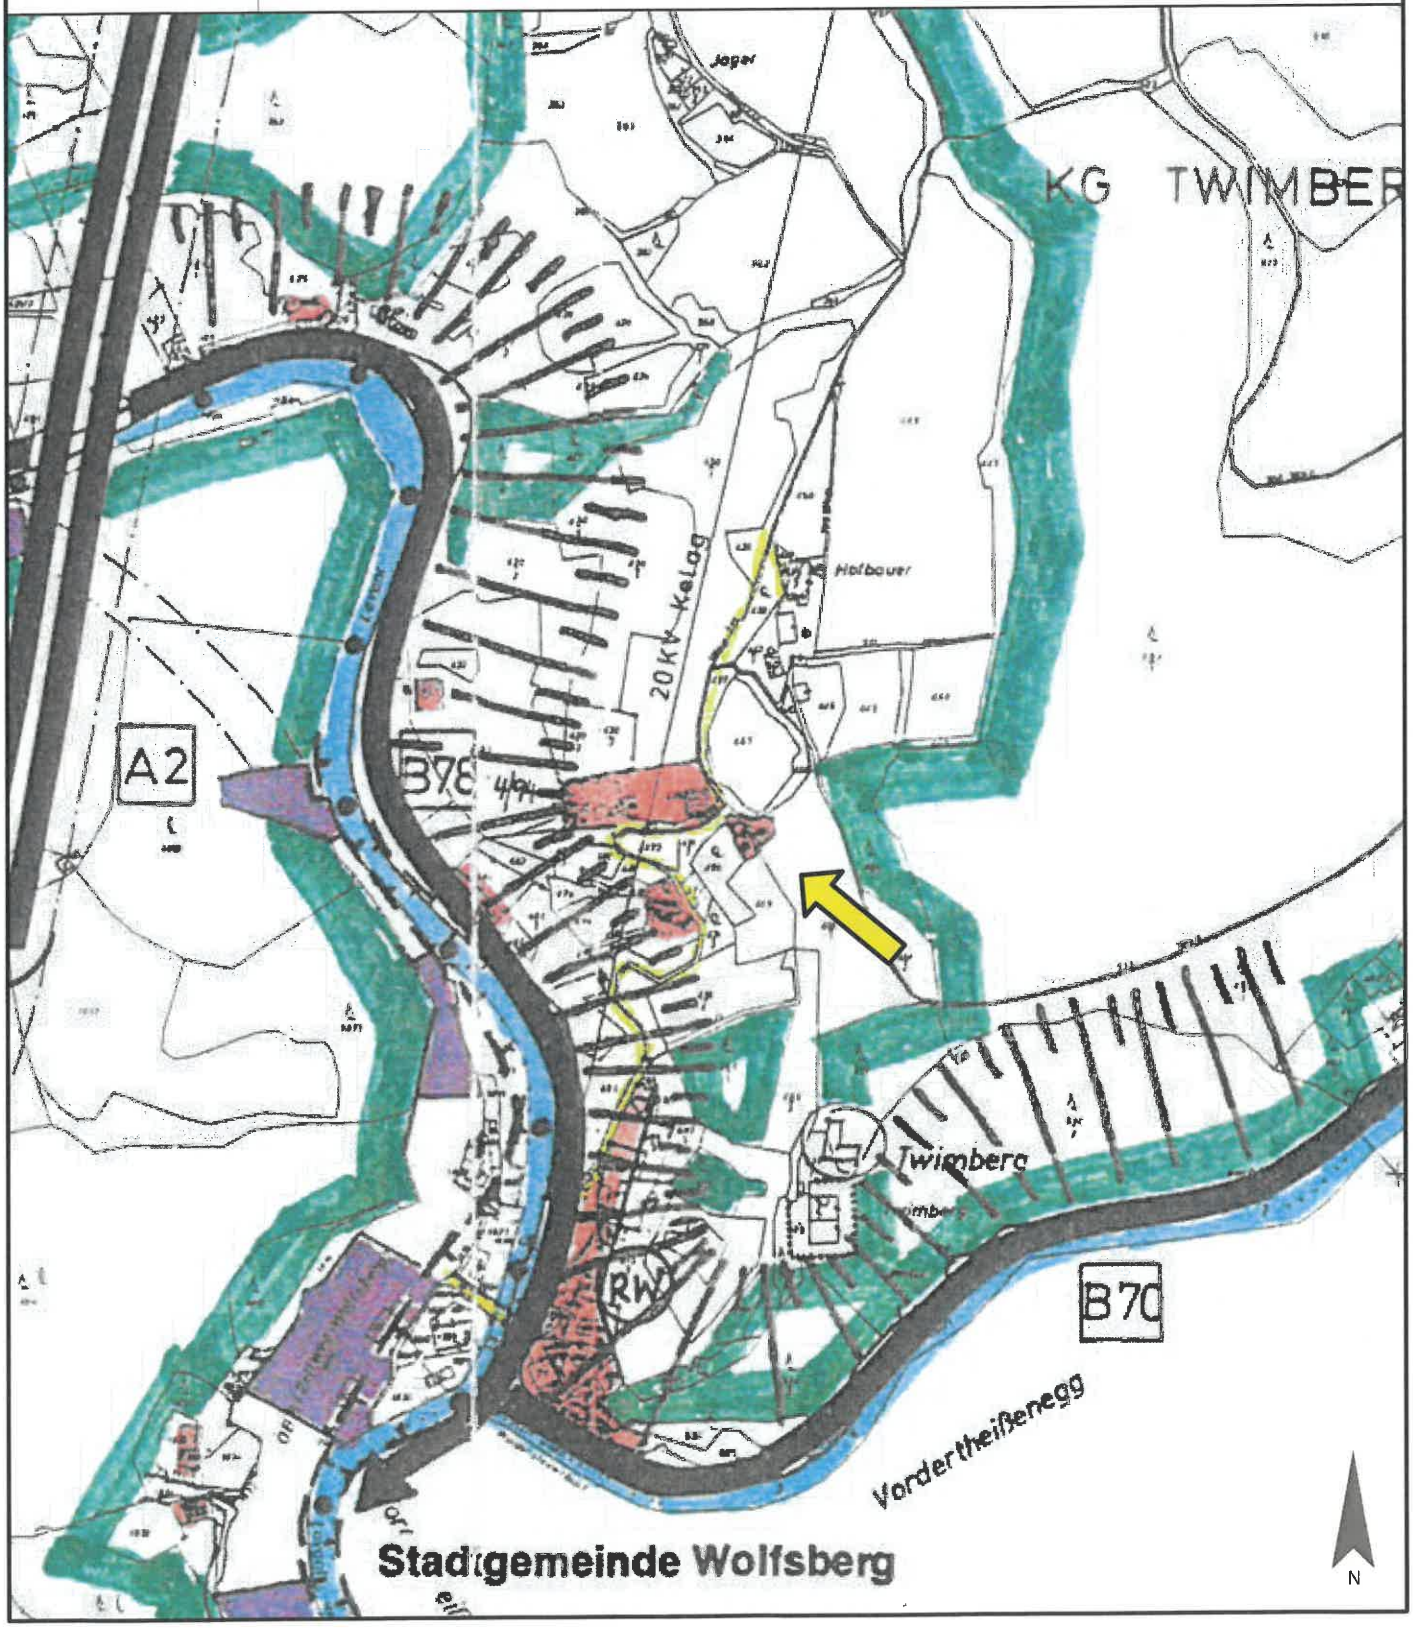

Stadtgemeinde Bad St. Leonhard

9462, Hauptplatz 46

Änderung Flächenwidmungsplan Widmungsanregung

Gemeinde: Stadtgemeinde Bad St. Leonhard
Katastralgemeinde: 77011 Bad St. Leonhard

Maßstab: 1:2000
Planausgabe: 13.12.2023

Nummer: 12/2023
Planart: Lageplan

Grundstück: 350/20
Fläche (m²): ca. 2242m²
Von Widmung: Grünland - Für Land- und Forstwirtschaft bestimmte Fläche, Ödland
In Widmung: Bauland - Gewerbegebiet

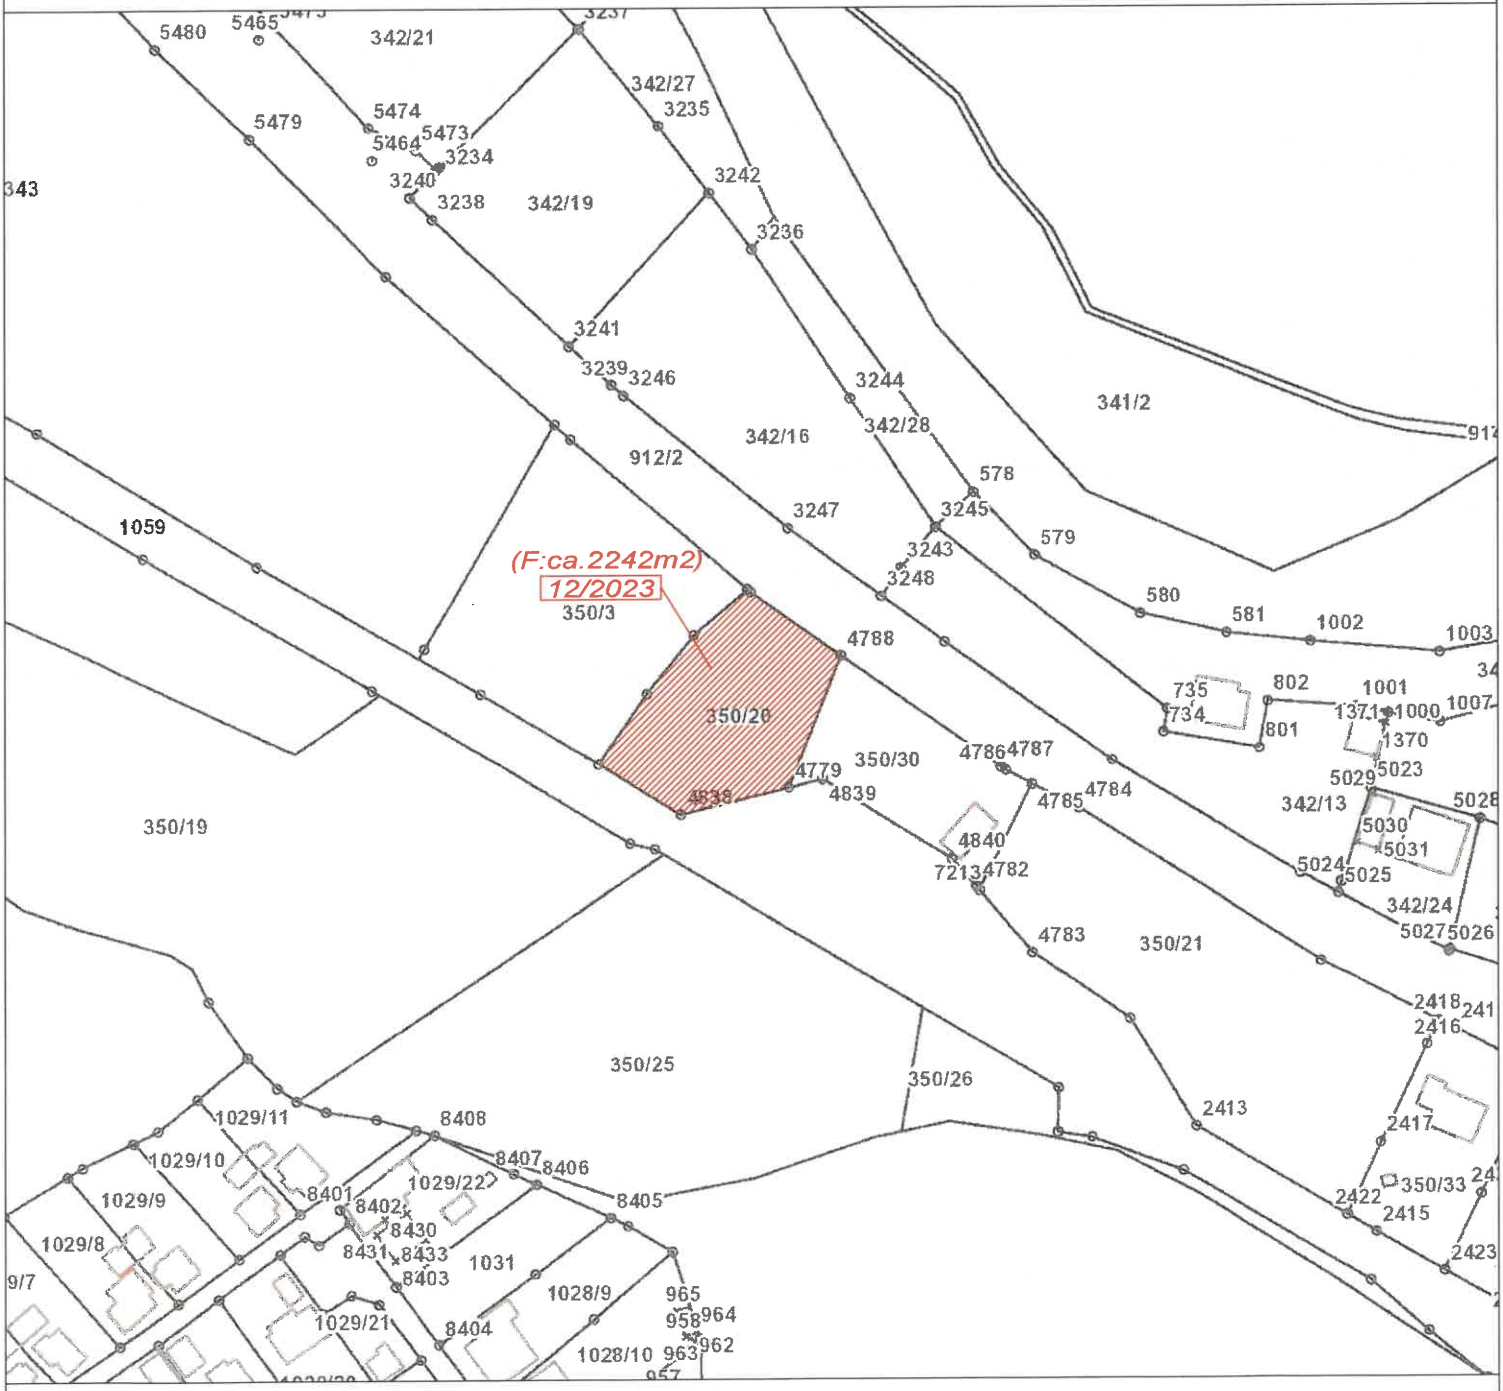

Kundmachung: vom bis

Gemeinderatsbeschluss in der

Sitzung vom:

Zahl:

Genemigungsvermerk:

	Stadtgemeinde Bad St. Leonhard 9462, Hauptplatz 46	**Änderung Flächenwidmungsplan Widmungsanregung**
Gemeinde: Stadtgemeinde Bad St. Leonhard Katastralgemeinde: 77011 Bad St. Leonhard	Maßstab: 1:2000 Planausgabe: 13.12.2023	Nummer: 12/2023 Planart: Lageplan

Grundstück: 350/20
Fläche (m²): ca. 2242m²
Von Widmung: Grünland - Für Land- und Forstwirtschaft bestimmte Fläche, Ödland
In Widmung: Bauland - Gewerbegebiet

Kundmachung: vom bis

Gemeinderatsbeschluss in der Sitzung vom: Zahl:	Genemigungsvermerk:

Stadtgemeinde Bad St. Leonhard

9462, Hauptplatz 46

Änderung Flächenwidmungsplan Widmungsanregung

Gemeinde: Stadtgemeinde Bad St. Leonhard
Katastralgemeinde: 77011 Bad St. Leonhard

Maßstab: 1:2000
Planausgabe: 13.12.2023

Nummer: 12/2023
Planart: Lageplan

Grundstück: 350/20
Fläche (m²): ca. 2242m²
Von Widmung: Grünland - Für Land- und Forstwirtschaft bestimmte Fläche, Ödland
In Widmung: Bauland - Gewerbegebiet

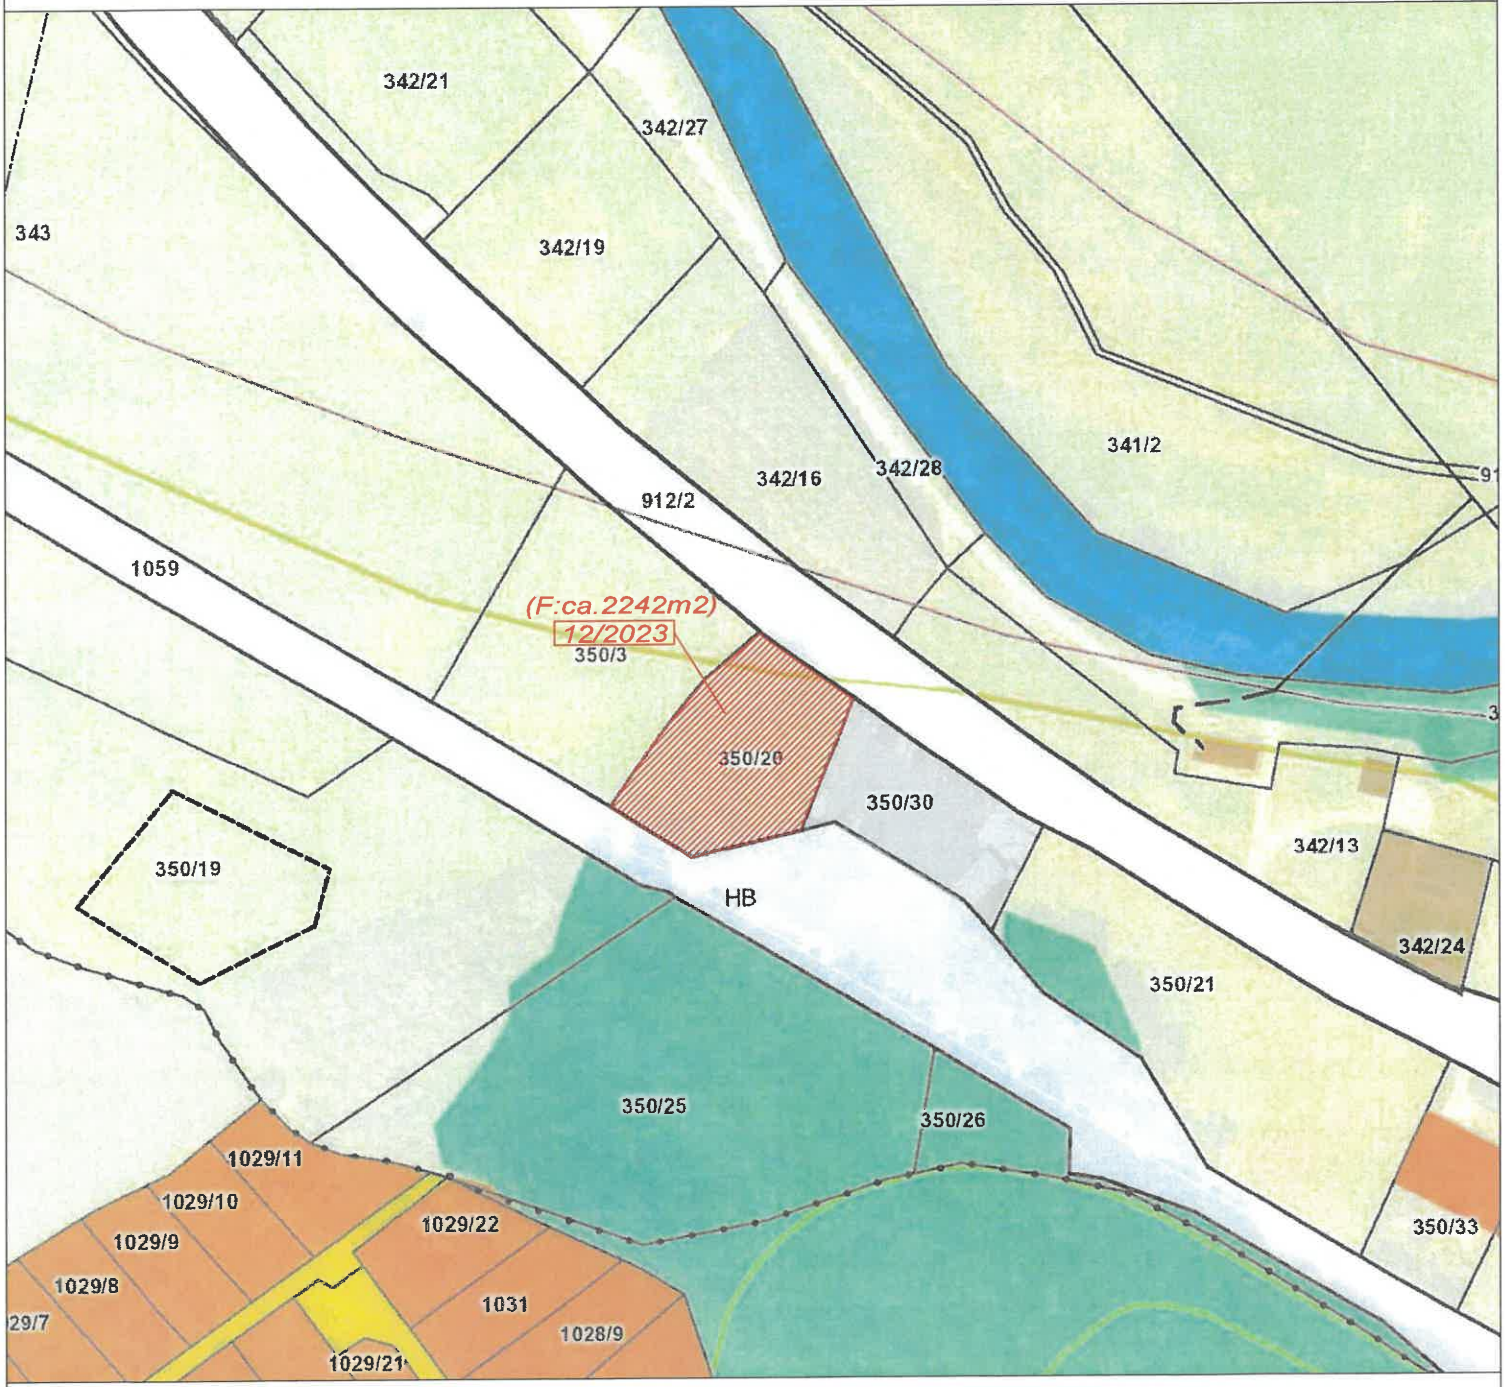

Kundmachung: vom bis

Gemeinderatsbeschluss in der Sitzung vom:
Zahl:

Genemigungsvermerk:

Stadtgemeinde Bad St. Leonhard

9462, Hauptplatz 46

Änderung Flächenwidmungsplan Widmungsanregung

Gemeinde: Stadtgemeinde Bad St. Leonhard
Katastralgemeinde: 77011 Bad St. Leonhard

Maßstab: 1:2000
Planausgabe: 13.12.2023

Nummer: 12/2023
Planart: Lageplan

Grundstück: 350/20
Fläche (m²): ca. 2242m²
Von Widmung: Grünland - Für Land- und Forstwirtschaft bestimmte Fläche, Ödland
In Widmung: Bauland - Gewerbegebiet

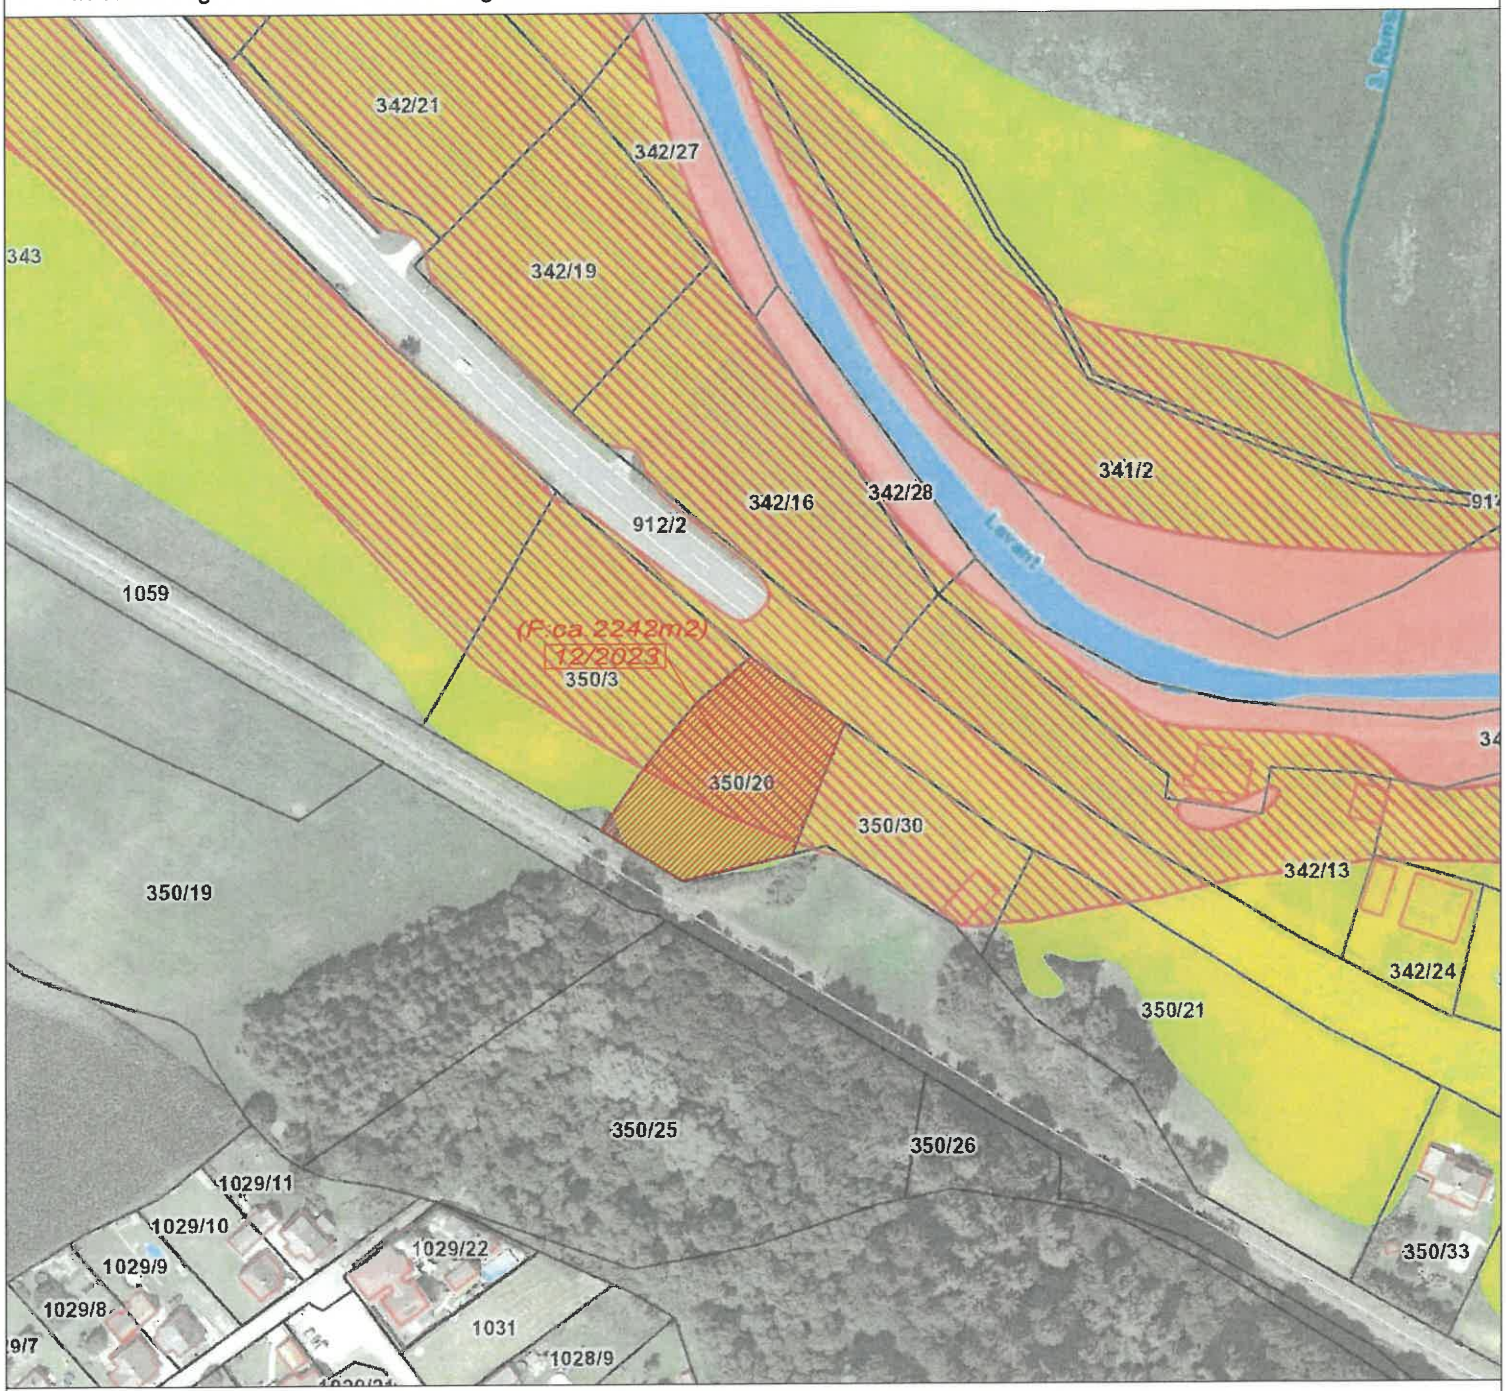

Kundmachung: vom bis

Gemeinderatsbeschluss in der

Sitzung vom:

Zahl:

Genemigungsvermerk:

Stadtgemeinde Bad St. Leonhard

9462, Hauptplatz 46

Änderung Flächenwidmungsplan Widmungsanregung

Gemeinde: Stadtgemeinde Bad St. Leonhard
Katastralgemeinde: 77011 Bad St. Leonhard

Maßstab: 1:2000
Planausgabe: 13.12.2023

Nummer: 12/2023
Planart: Lageplan

Grundstück: 350/20
Fläche (m²): ca. 2242m²
Von Widmung: Grünland - Für Land- und Forstwirtschaft bestimmte Fläche, Ödland
In Widmung: Bauland - Gewerbegebiet

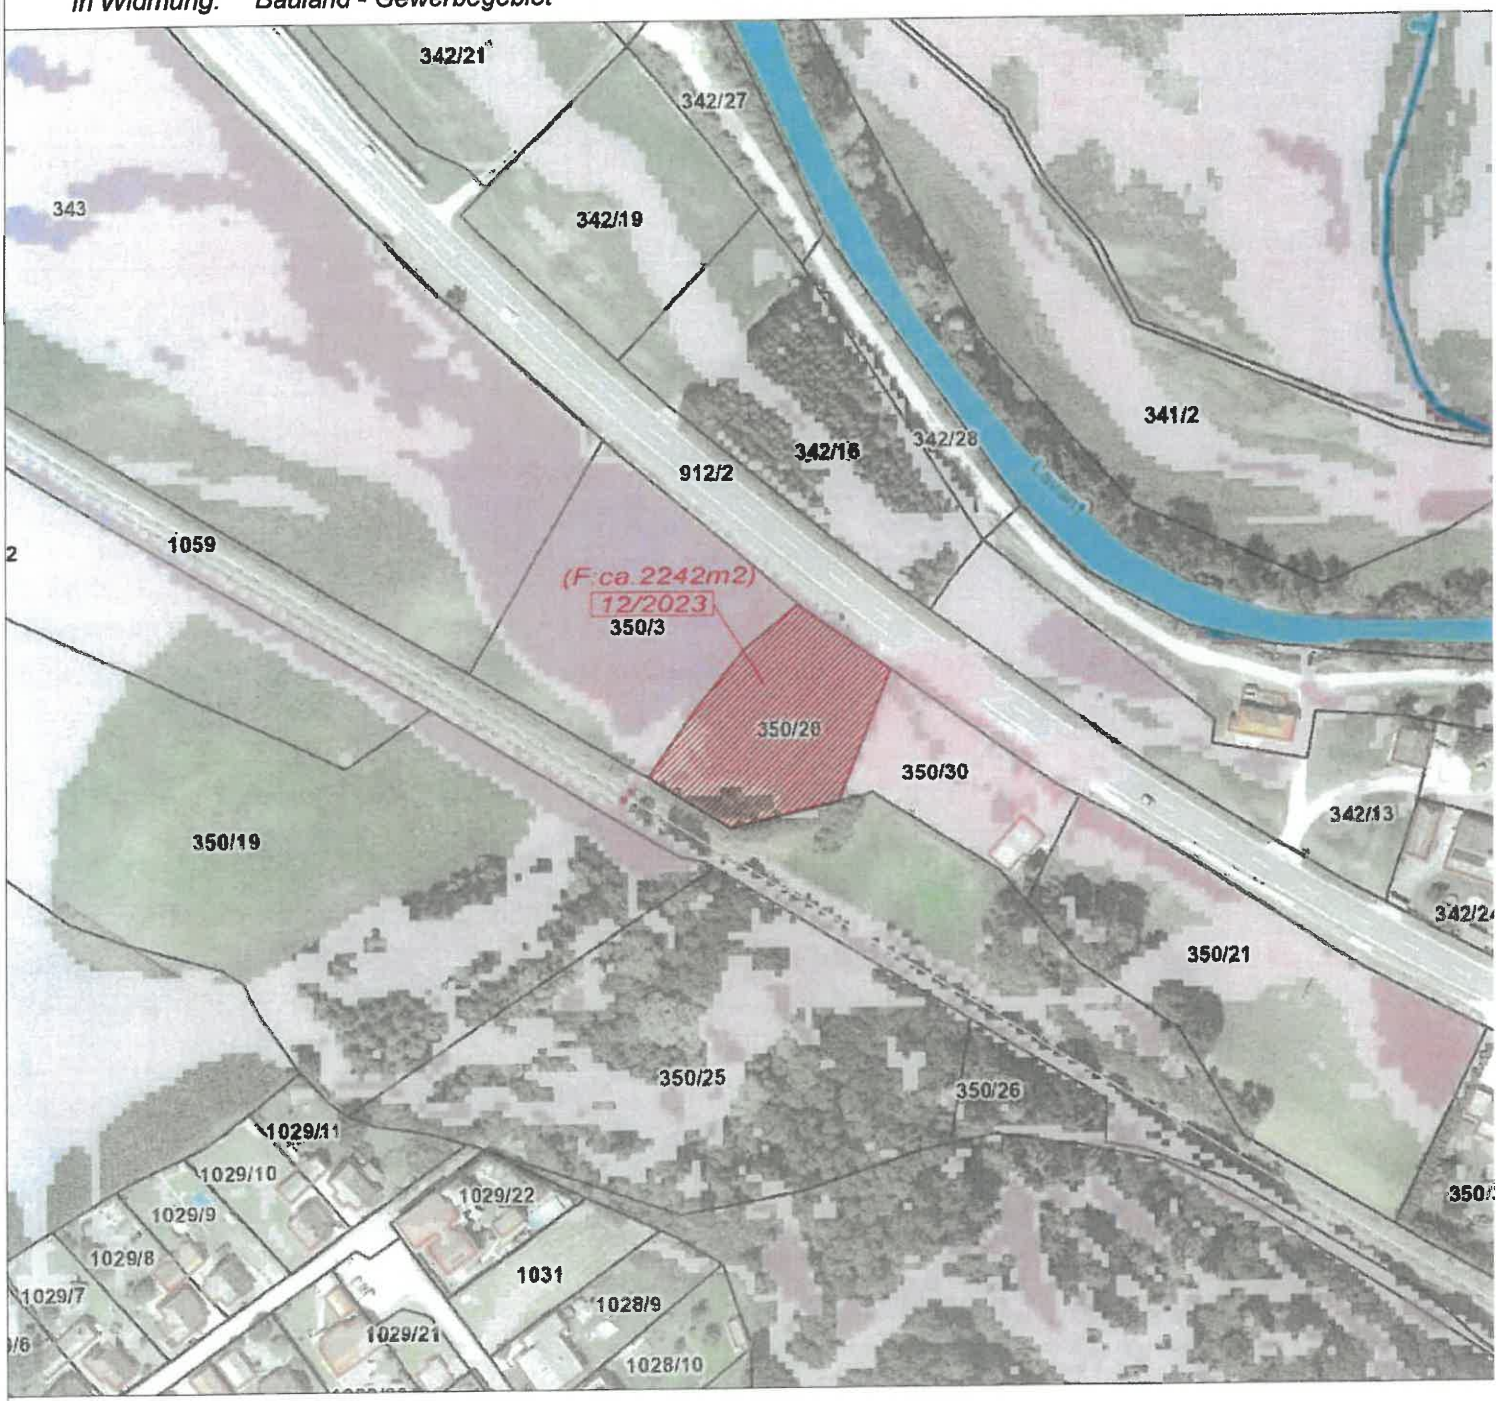

Kundmachung: vom bis

Gemeinderatsbeschluss in der

Sitzung vom:

Zahl:

Genemigungsvermerk:

Stadtgemeinde Bad St. Leonhard

9462, Hauptplatz 46

Änderung Flächenwidmungsplan Widmungsanregung

Gemeinde: Stadtgemeinde Bad St. Leonhard
Katastralgemeinde: 77011 Bad St. Leonhard

Maßstab: 1:5000
Planausgabe: 13.12.2023

Nummer: 12/2023
Planart: ÖEK

Grundstück:
Fläche (m²):
Von Widmung:
In Widmung:

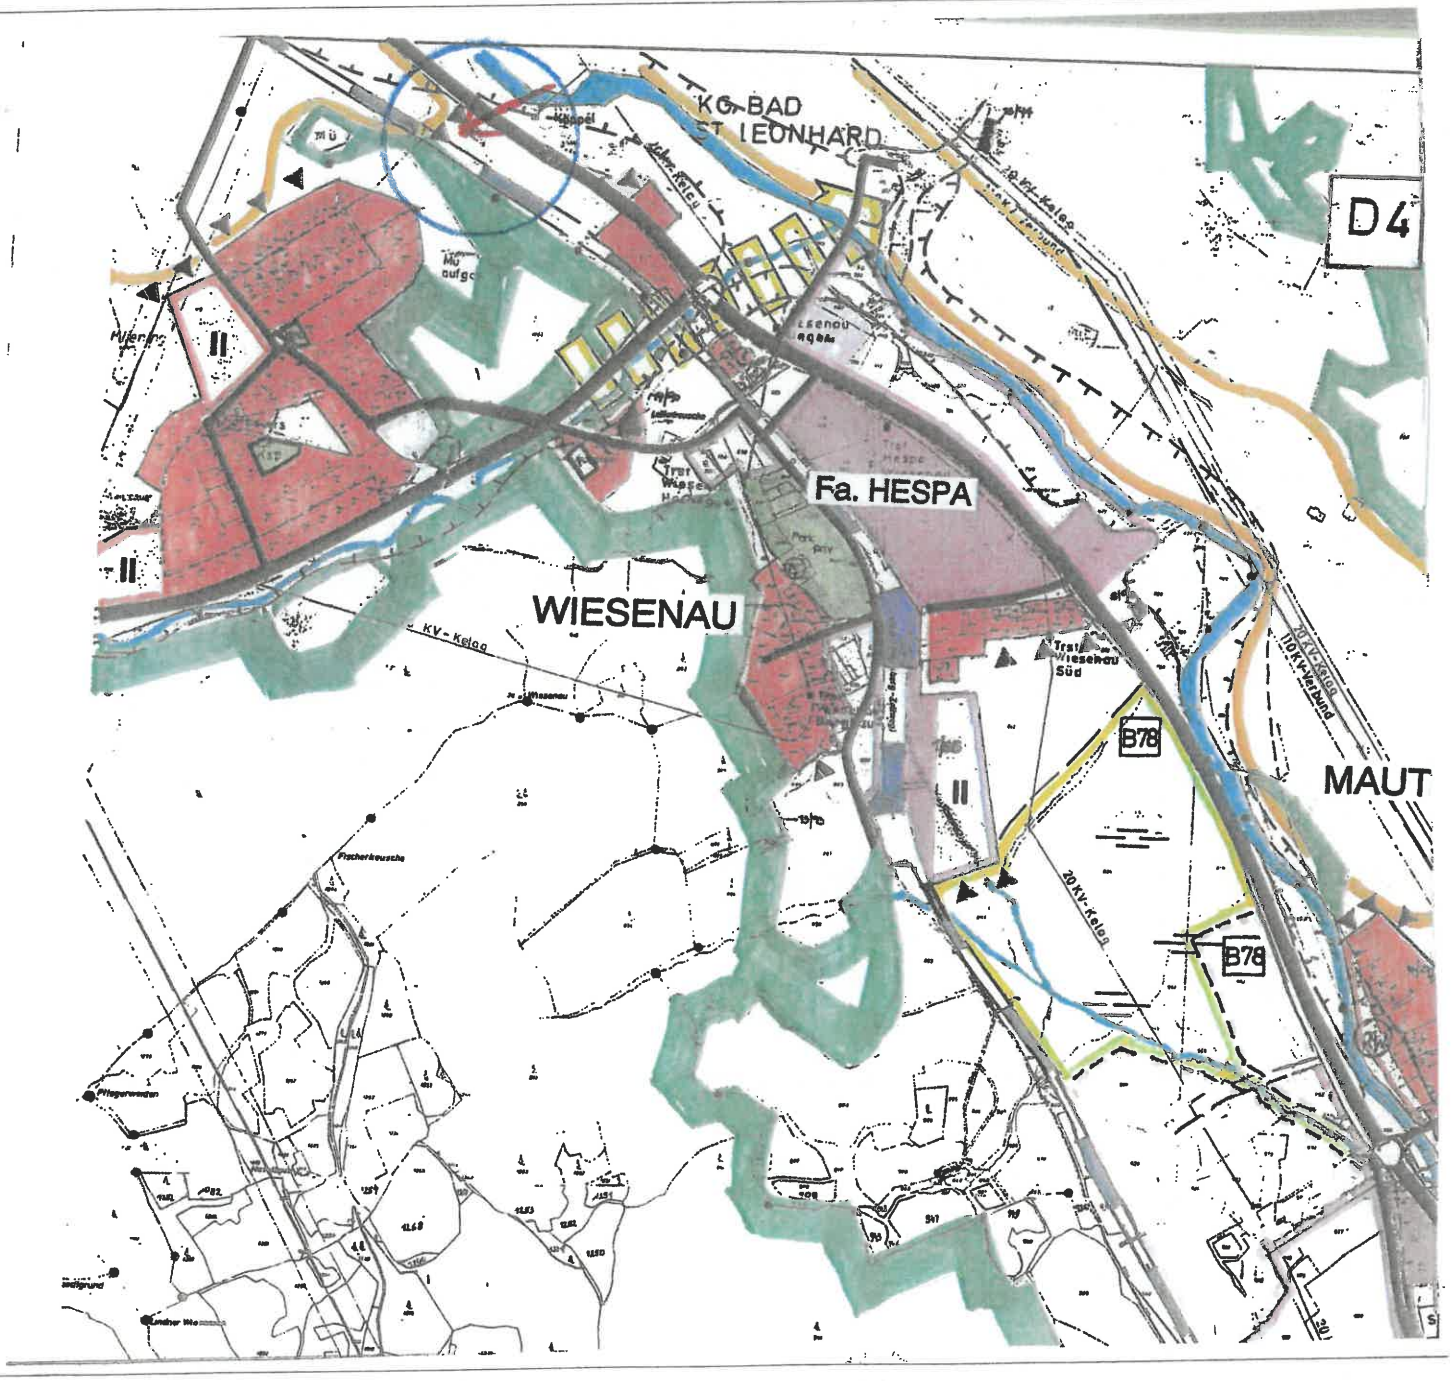

Kundmachung: vom bis

Gemeinderatsbeschluss in der

Sitzung vom:

Zahl:

Genemigungsvermerk:

Stadtgemeinde Bad St. Leonhard

9462, Hauptplatz 46

Änderung Flächenwidmungsplan Widmungsanregung

Gemeinde: Stadtgemeinde Bad St. Leonhard
Katastralgemeinde: 77001 Erzberg

Maßstab: 1:2000
Planausgabe: 01.03.2024

Nummer: 1a/2024
Planart: Lageplan

Grundstücke: 339/3 (ca.40m²) und 345 (ca.64+10)
Fläche (m²): ca. 114m²
Von Widmung: Grünland - Für Land- und Forstwirtschaft bestimmte Fläche, Ödland
In Widmung: Bauland - Dorfgebiet

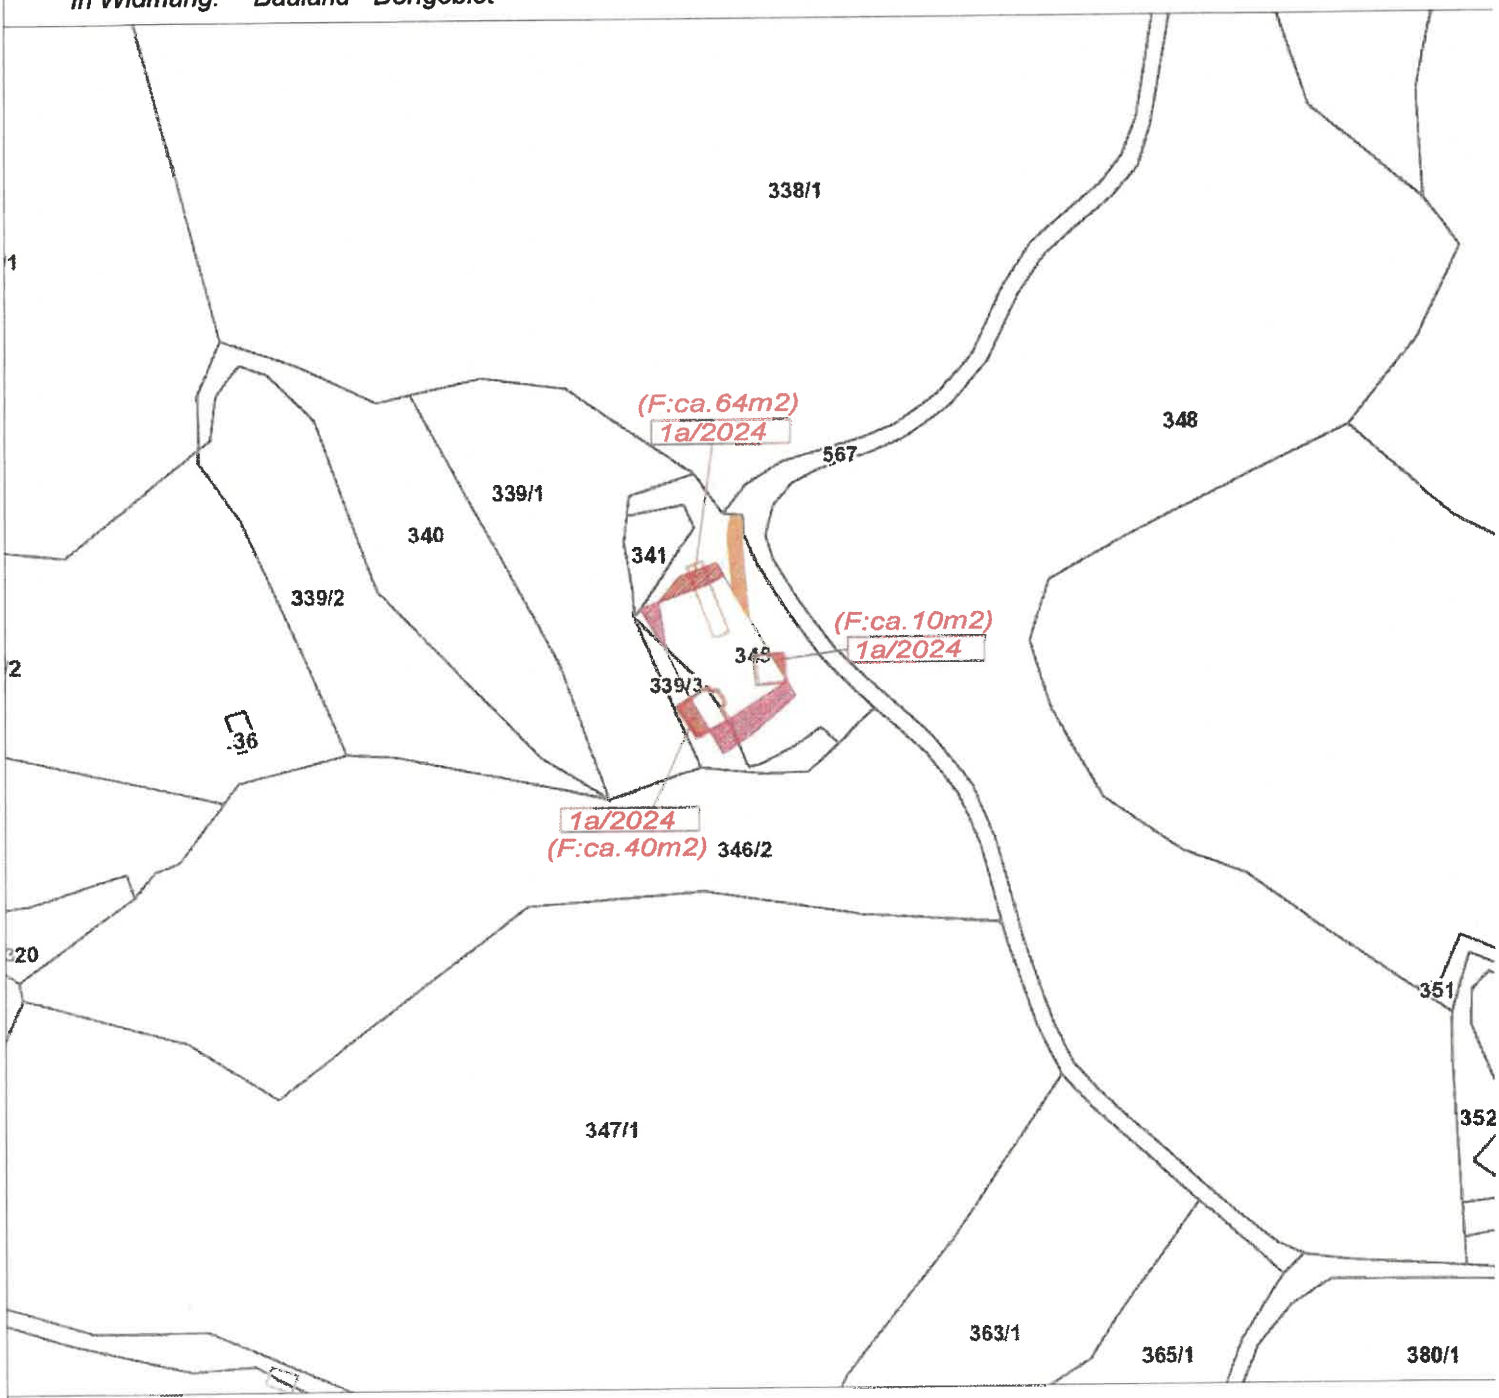

Kundmachung: vom bis

Gemeinderatsbeschluss in der

Sitzung vom:

Zahl:

Genemigungsvermerk:

Stadtgemeinde Bad St. Leonhard

9462, Hauptplatz 46

Änderung Flächenwidmungsplan Widmungsanregung

Gemeinde: Stadtgemeinde Bad St. Leonhard
Katastralgemeinde: 77001 Erzberg

Maßstab: 1:2000
Planausgabe: 01.03.2024

Nummer: 1a/2024
Planart: Lageplan

Grundstücke: 339/3 (ca.40m²) und 345 (ca.64+10)
Fläche (m²): ca. 114m²
Von Widmung: Grünland - Für Land- und Forstwirtschaft bestimmte Fläche, Ödland
In Widmung: Bauland - Dorfgebiet

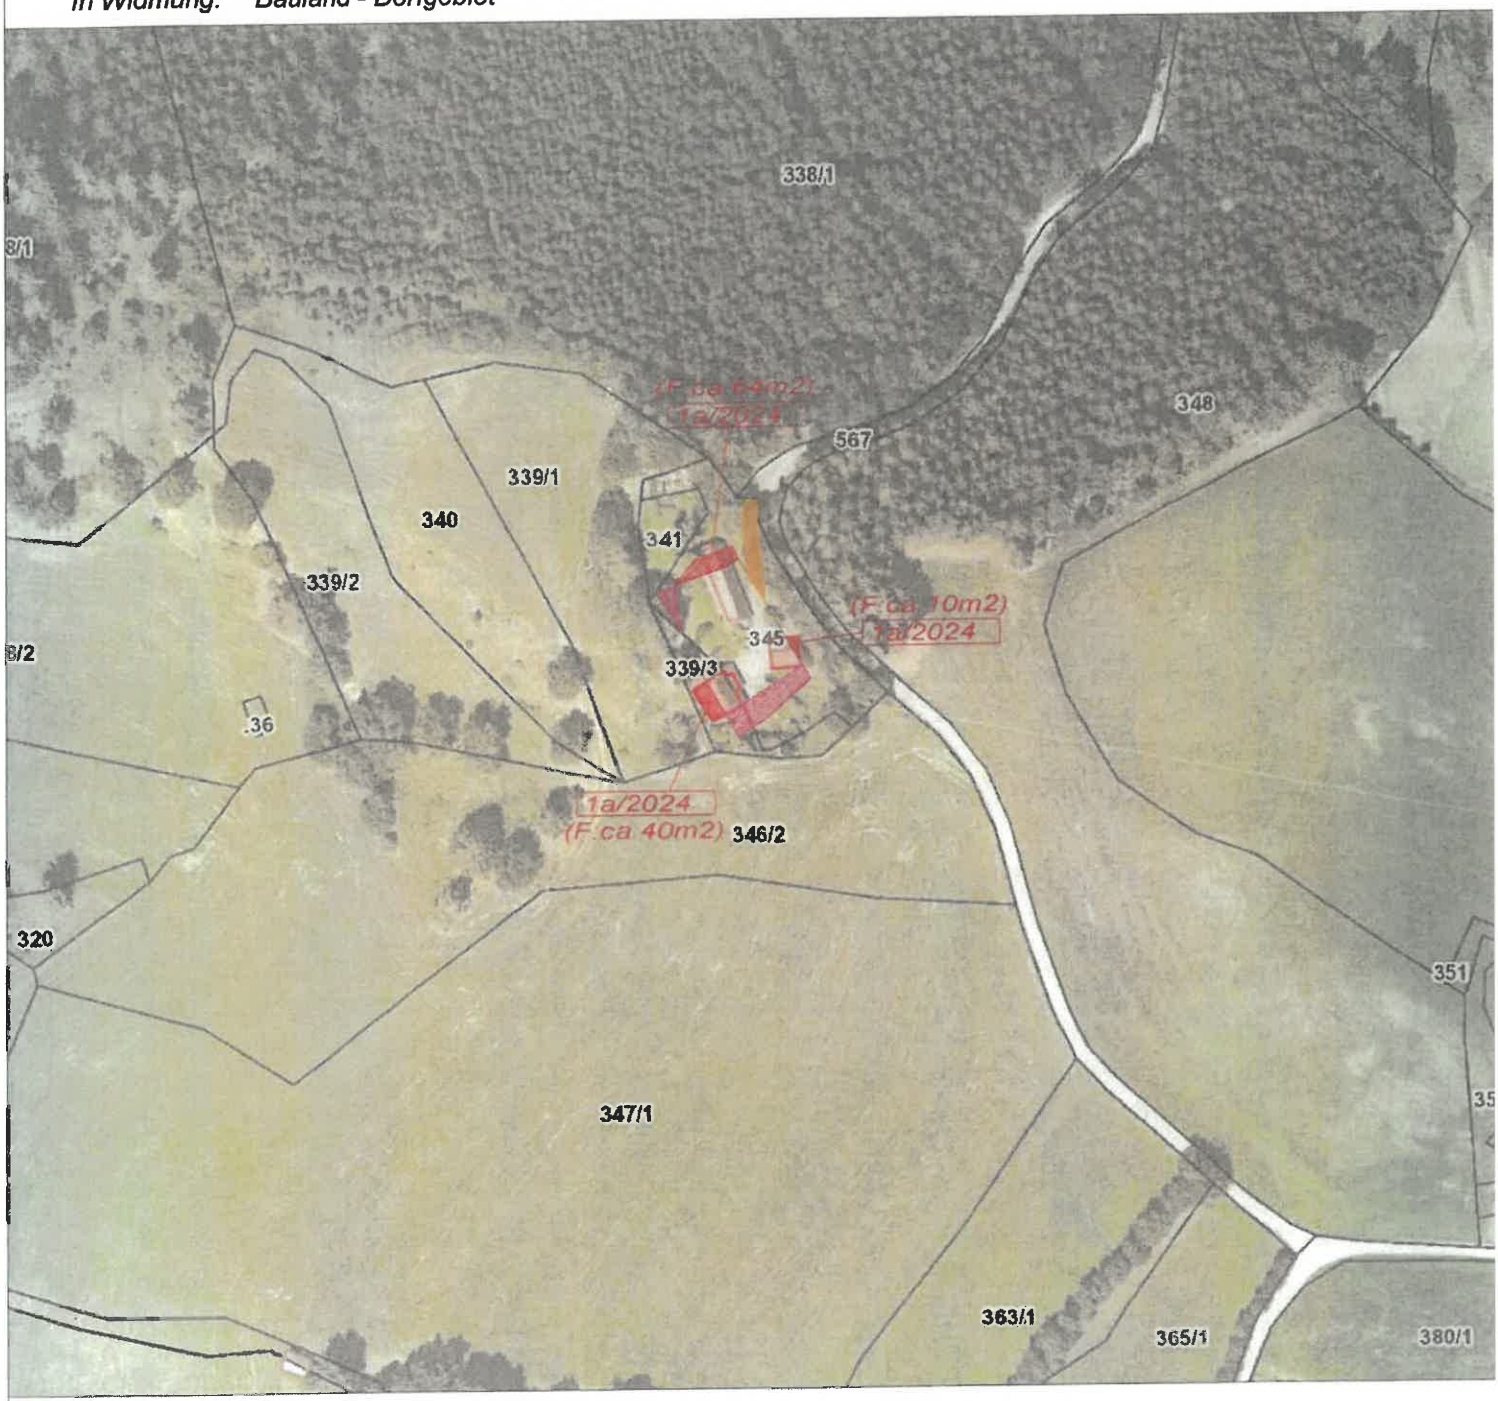

Kundmachung: vom bis

Gemeinderatsbeschluss in der

Sitzung vom:

Zahl:

Genemigungsvermerk:

Stadtgemeinde Bad St. Leonhard

9462, Hauptplatz 46

Änderung Flächenwidmungsplan Widmungsanregung

Gemeinde: Stadtgemeinde Bad St. Leonhard
Katastralgemeinde: 77001 Erzberg

Maßstab: 1:2000
Planausgabe: 01.03.2024

Nummer: 1a/2024
Planart: Lageplan

Grundstücke: 339/3 (ca.40m²) und 345 (ca.64+10)
Fläche (m²): ca. 114m²
Von Widmung: Grünland - Für Land- und Forstwirtschaft bestimmte Fläche, Ödland
In Widmung: Bauland - Dorfgebiet

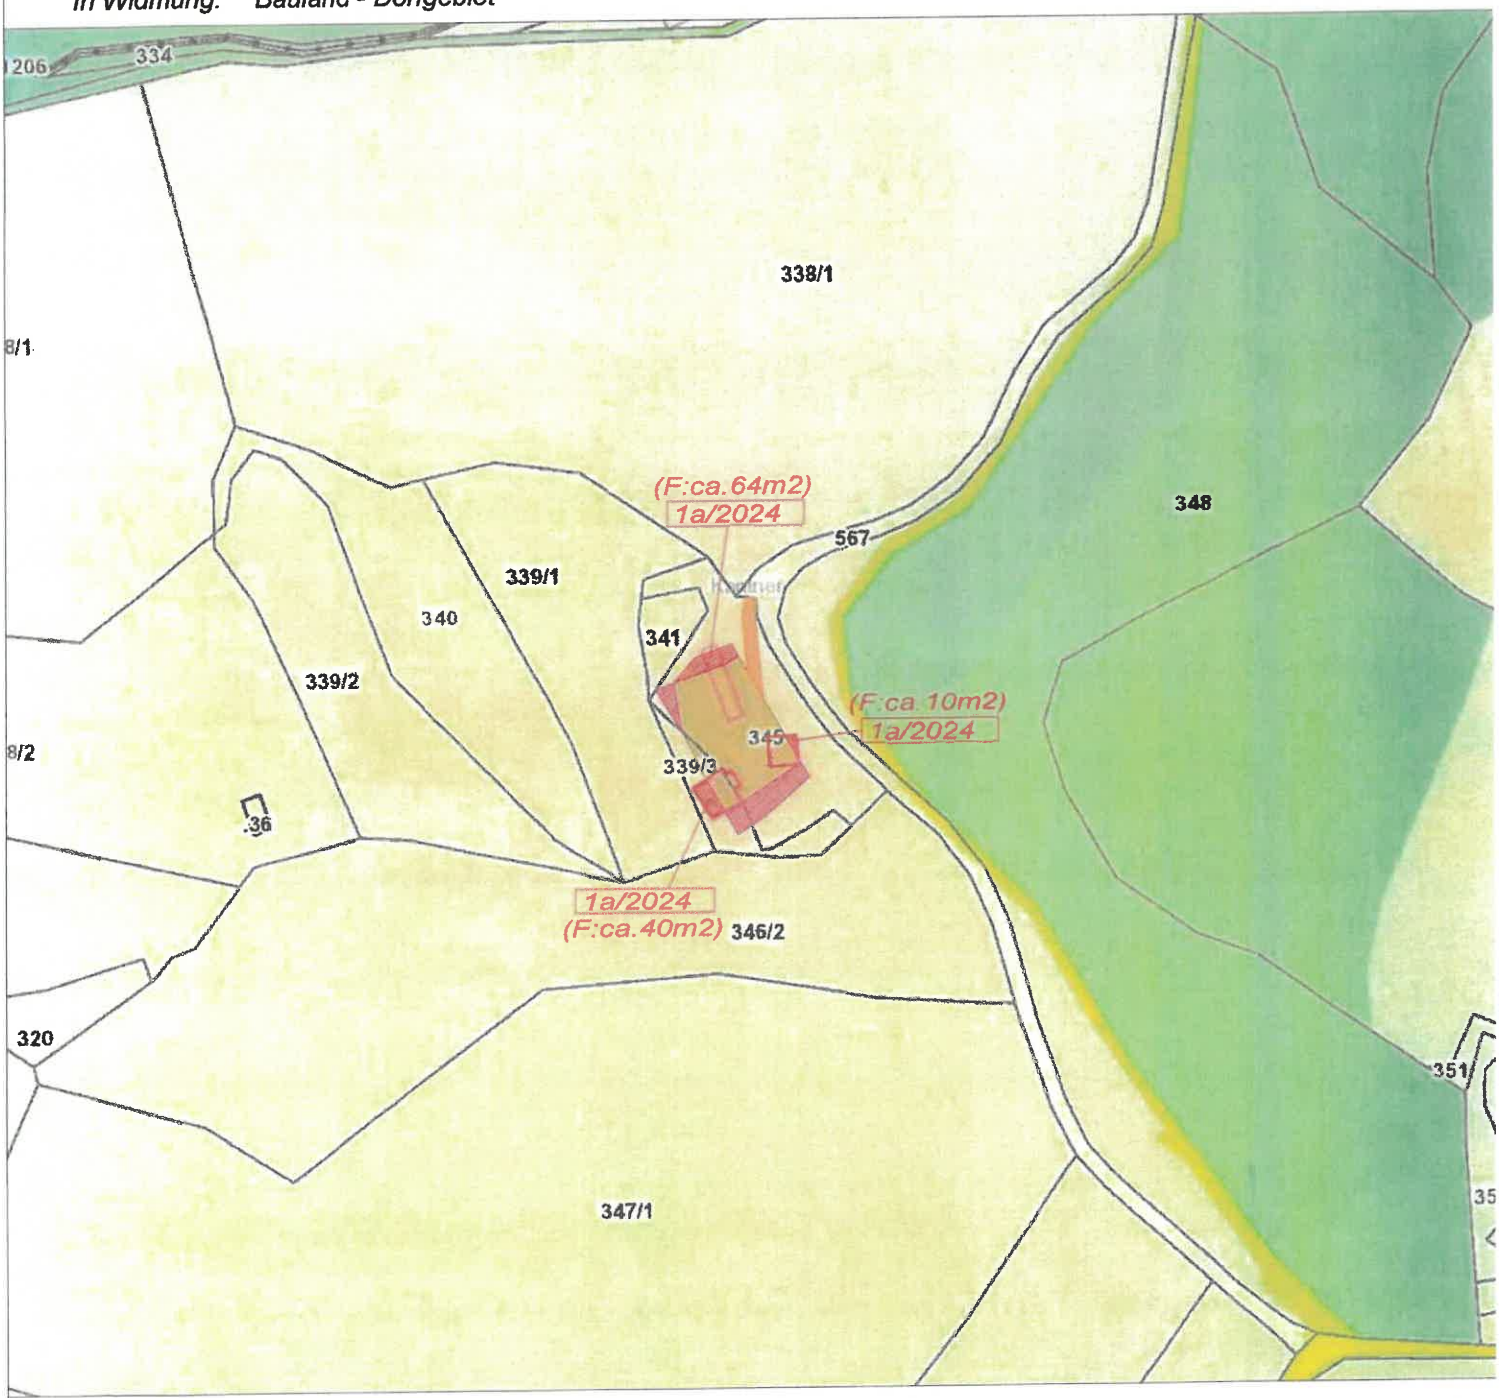

Kundmachung: vom bis

Gemeinderatsbeschluss in der

Sitzung vom:

Zahl:

Genemigungsvermerk:

Stadtgemeinde Bad St. Leonhard

9462, Hauptplatz 46

Änderung Flächenwidmungsplan Widmungsanregung

Gemeinde: Stadtgemeinde Bad St. Leonhard
Katastralgemeinde: 77001 Erzberg

Maßstab: 1:1000
Planausgabe: 01.03.2024

Nummer: 1abc/2024
Planart: Lageplan

Grundstücke: 339/3 und 345
Fläche (m²):
Von Widmung:
In Widmung:

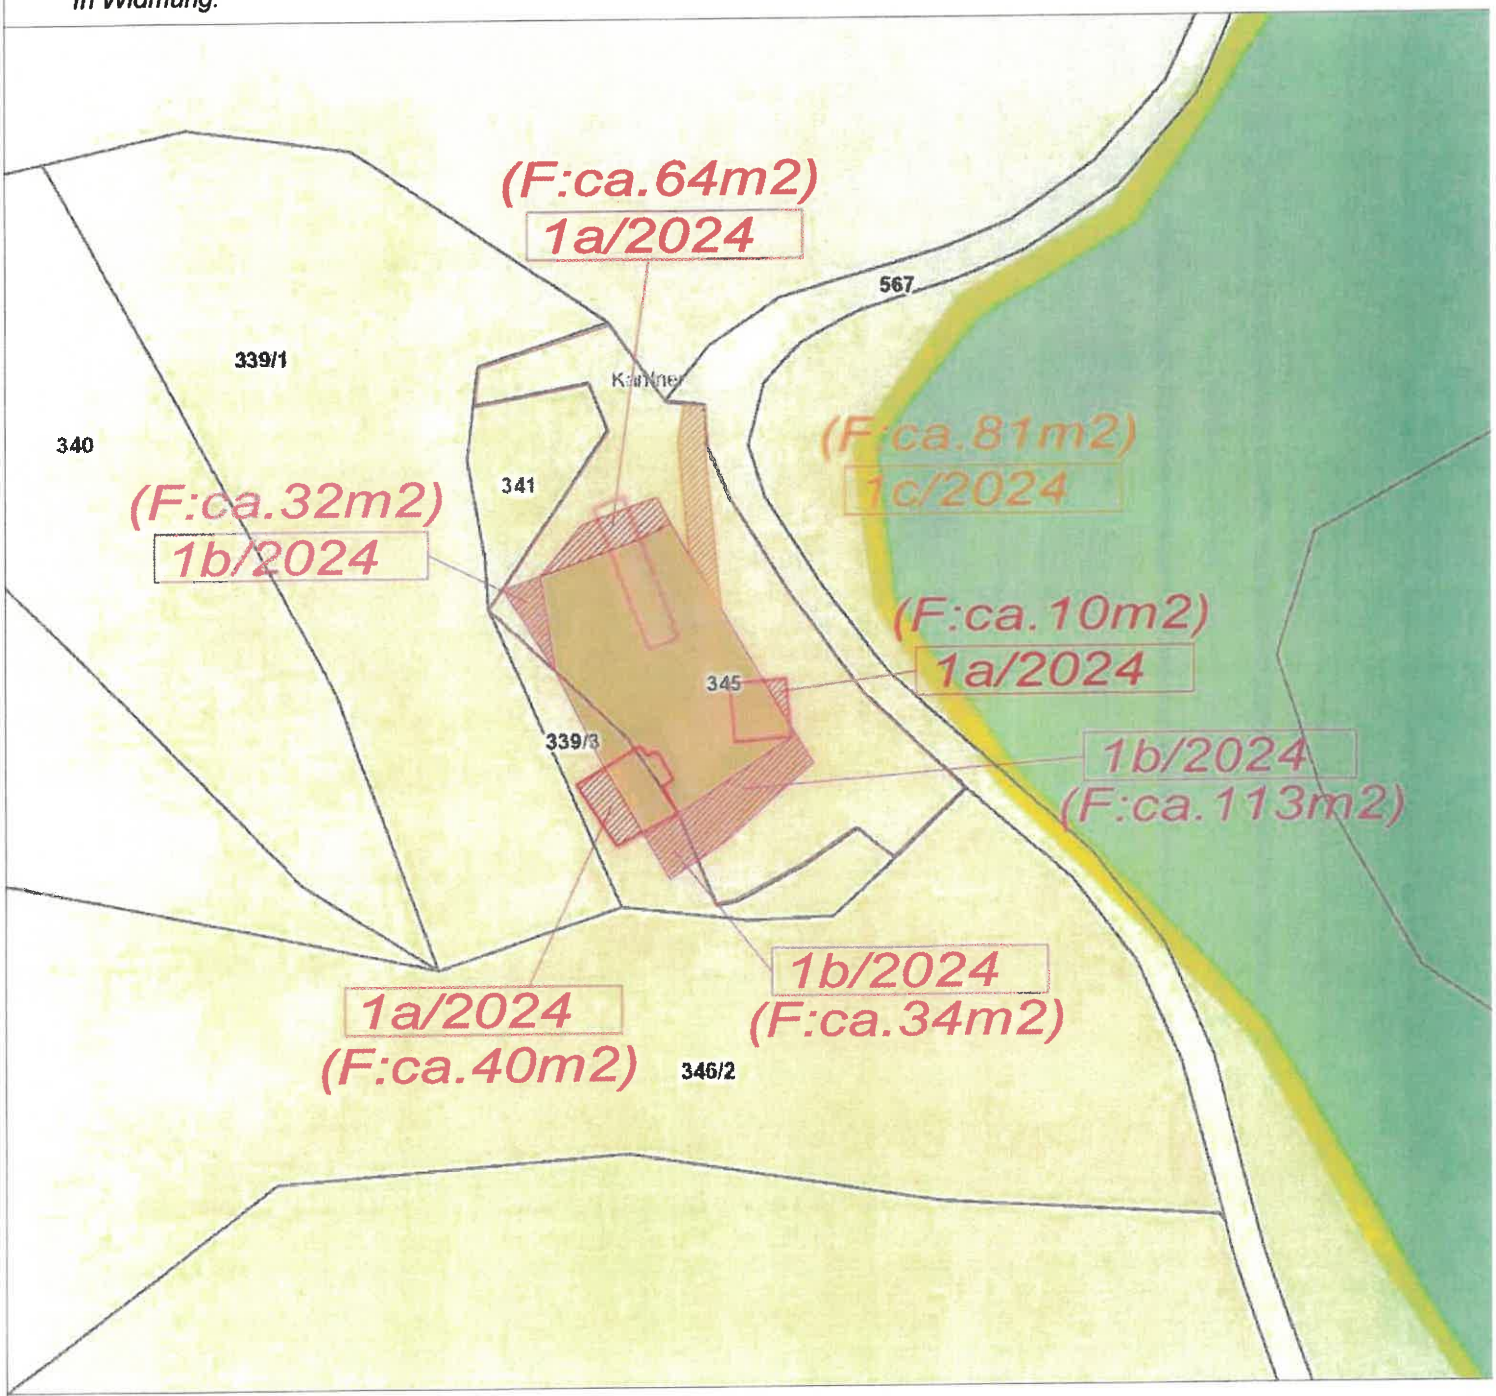

Kundmachung: vom bis

Gemeinderatsbeschluss in der Sitzung vom:
Zahl:

Genemigungsvermerk:

Stadtgemeinde Bad St. Leonhard

9462, Hauptplatz 46

Änderung Flächenwidmungsplan Widmungsanregung

Gemeinde: Stadtgemeinde Bad St. Leonhard
Katastralgemeinde: 77001 Erzberg

Maßstab: 1:5000
Planausgabe: 01.03.2024

Nummer: 1abc/2024
Planart: ÖEK

Grundstücke:
Fläche (m²):
Von Widmung:
In Widmung:

Kundmachung: vom bis

Gemeinderatsbeschluss in der

Sitzung vom:

Zahl:

Genemigungsvermerk:

Stadtgemeinde Bad St. Leonhard

9462, Hauptplatz 46

Änderung Flächenwidmungsplan Widmungsanregung

Gemeinde: Stadtgemeinde Bad St. Leonhard
Katastralgemeinde: 77001 Erzberg

Maßstab: 1:2000
Planausgabe: 01.03.2024

Nummer: 1b/2024
Planart: Lageplan

Grundstücke: 339/3 (ca.34m²) und 345 (ca.113+32)
Fläche (m²): ca. 179m²
Von Widmung: Bauland - Dorfgebiet
In Widmung: Grünland - Für Land- und Forstwirtschaft bestimmte Fläche, Ödland

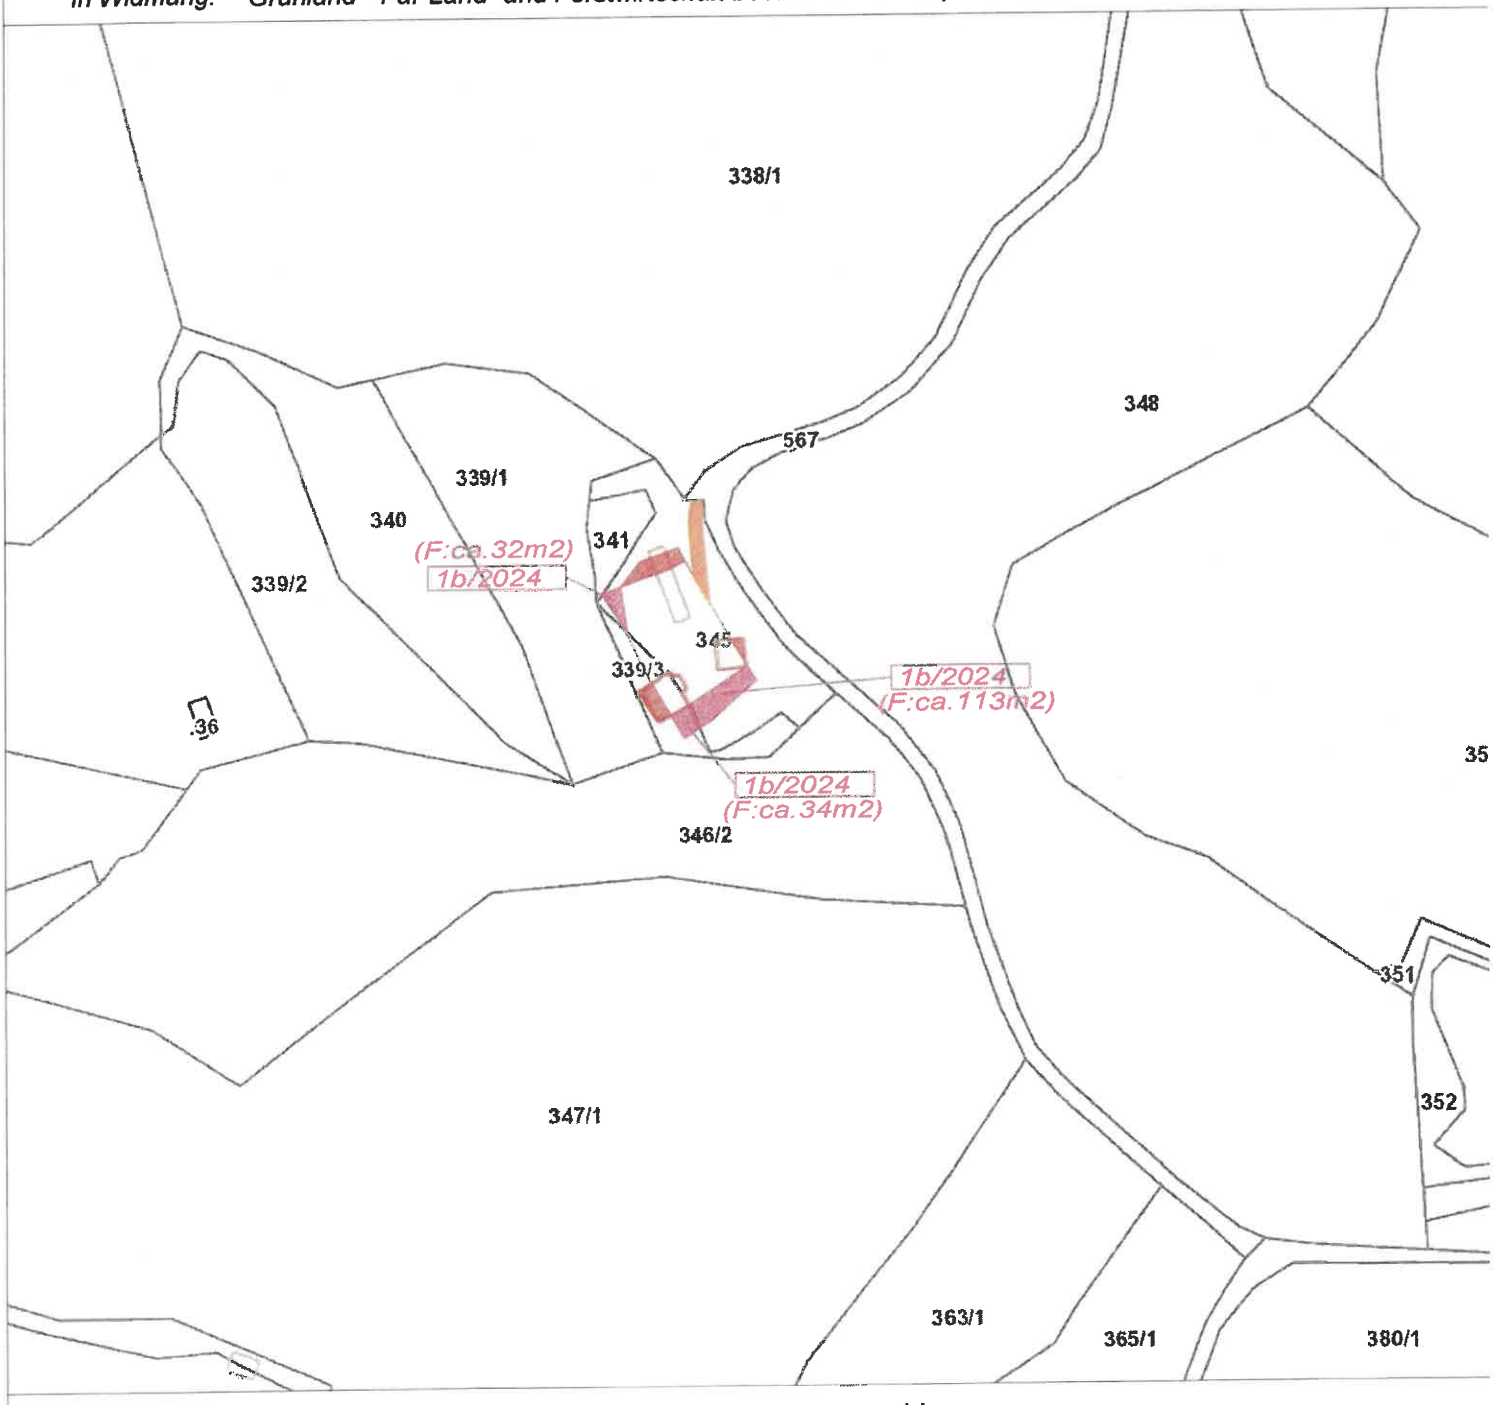

Kundmachung: vom bis

Gemeinderatsbeschluss in der

Sitzung vom:

Zahl:

Genemigungsvermerk:

Stadtgemeinde Bad St. Leonhard

9462, Hauptplatz 46

Änderung Flächenwidmungsplan Widmungsanregung

Gemeinde: Stadtgemeinde Bad St. Leonhard
Katastralgemeinde: 77001 Erzberg

Maßstab: 1:2000
Planausgabe: 01.03.2024

Nummer: 1b/2024
Planart: Lageplan

Grundstücke: 339/3 (ca.34m²) und 345 (ca.113+32)
Fläche (m²): ca. 179m²
Von Widmung: Bauland - Dorfgebiet
In Widmung: Grünland - Für Land- und Forstwirtschaft bestimmte Fläche, Ödland

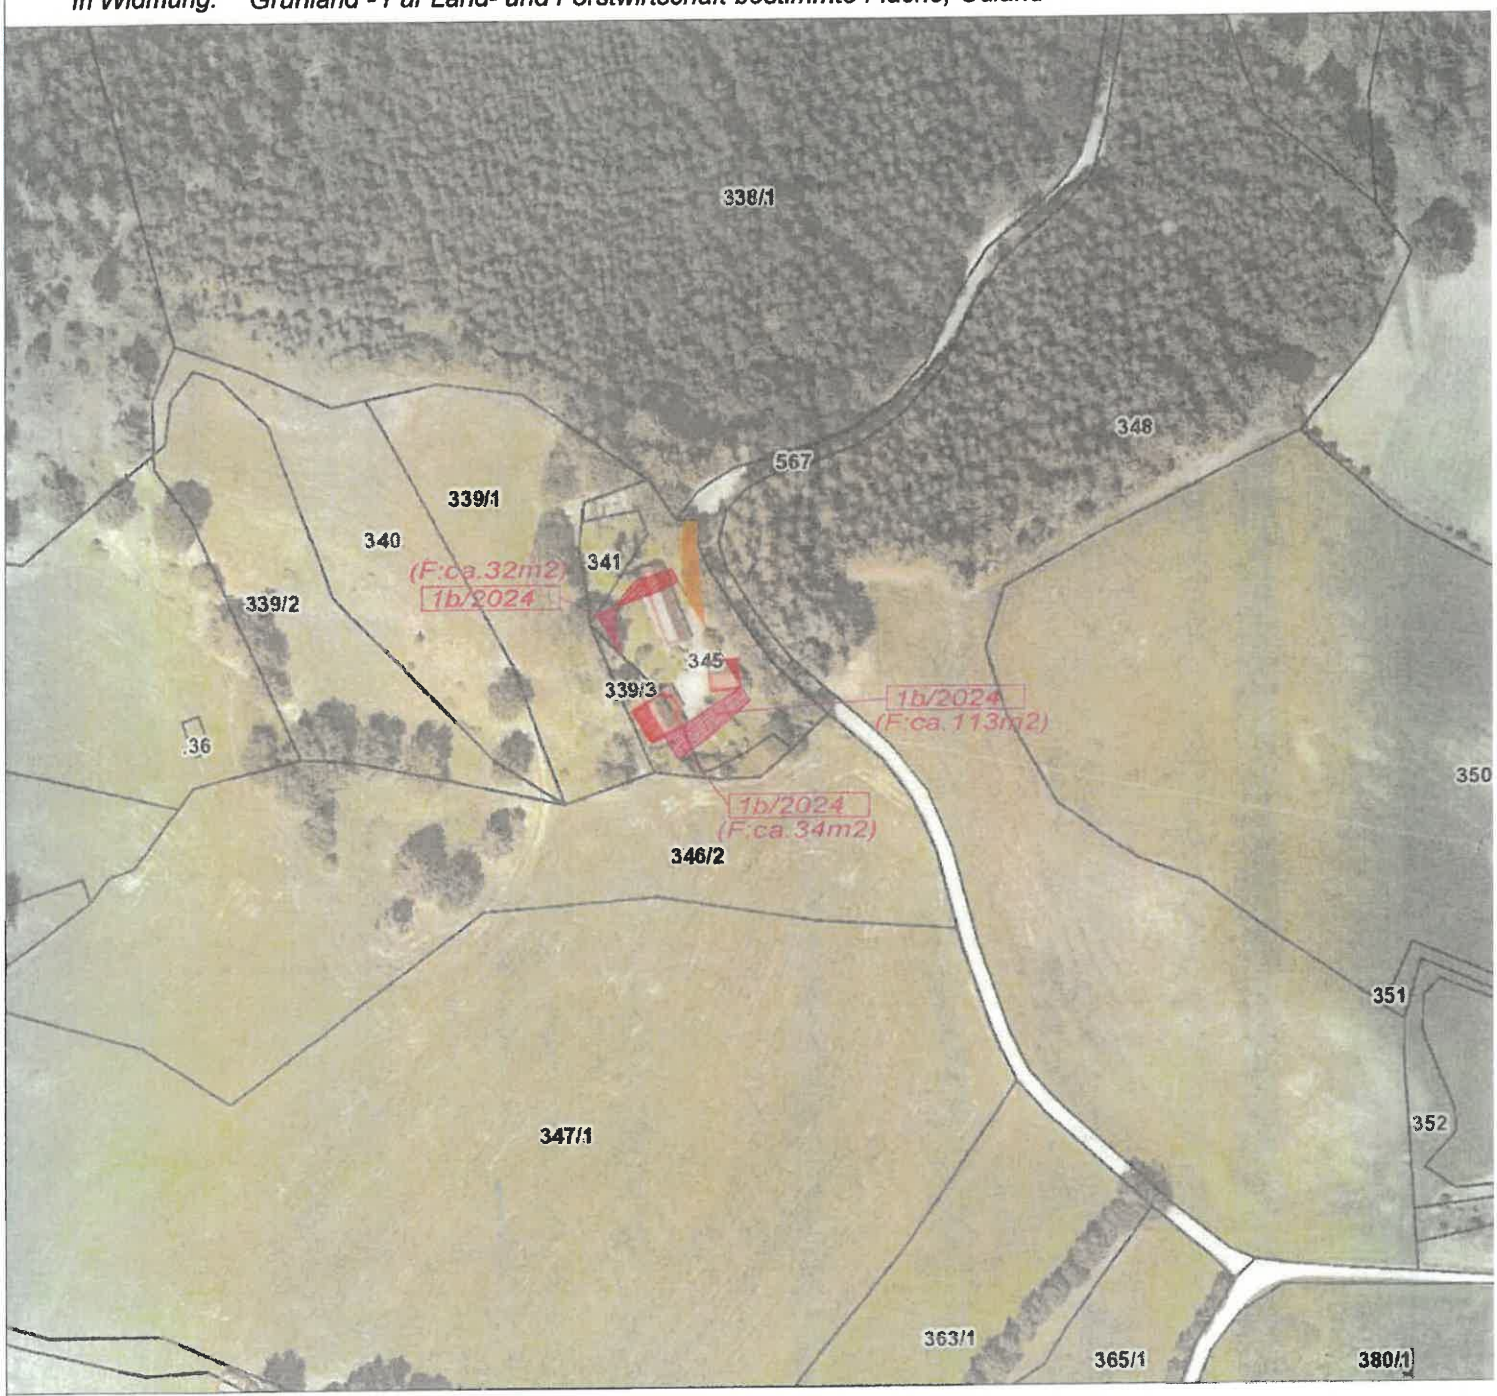

Kundmachung: vom bis

Gemeinderatsbeschluss in der

Sitzung vom:

Zahl:

Genemigungsvermerk:

Stadtgemeinde Bad St. Leonhard

9462, Hauptplatz 46

Änderung Flächenwidmungsplan Widmungsanregung

Gemeinde: Stadtgemeinde Bad St. Leonhard
Katastralgemeinde: 77001 Erzberg

Maßstab: 1:2000
Planausgabe: 01.03.2024

Nummer: 1b/2024
Planart: Lageplan

Grundstücke: 339/3 (ca.34m²) und 345 (ca.113+32)
Fläche (m²): ca. 179m²
Von Widmung: Bauland - Dorfgebiet
In Widmung: Grünland - Für Land- und Forstwirtschaft bestimmte Fläche, Ödland

Kundmachung: vom bis

Gemeinderatsbeschluss in der

Sitzung vom:

Zahl:

Genemigungsvermerk:

Stadtgemeinde Bad St. Leonhard

9462, Hauptplatz 46

Änderung Flächenwidmungsplan Widmungsanregung

Gemeinde: Stadtgemeinde Bad St. Leonhard
Katastralgemeinde: 77001 Erzberg

Maßstab: 1:1000
Planausgabe: 01.03.2024

Nummer: 1abc/2024
Planart: Lageplan

Grundstücke: 339/3 und 345
Fläche (m²):
Von Widmung:
In Widmung:

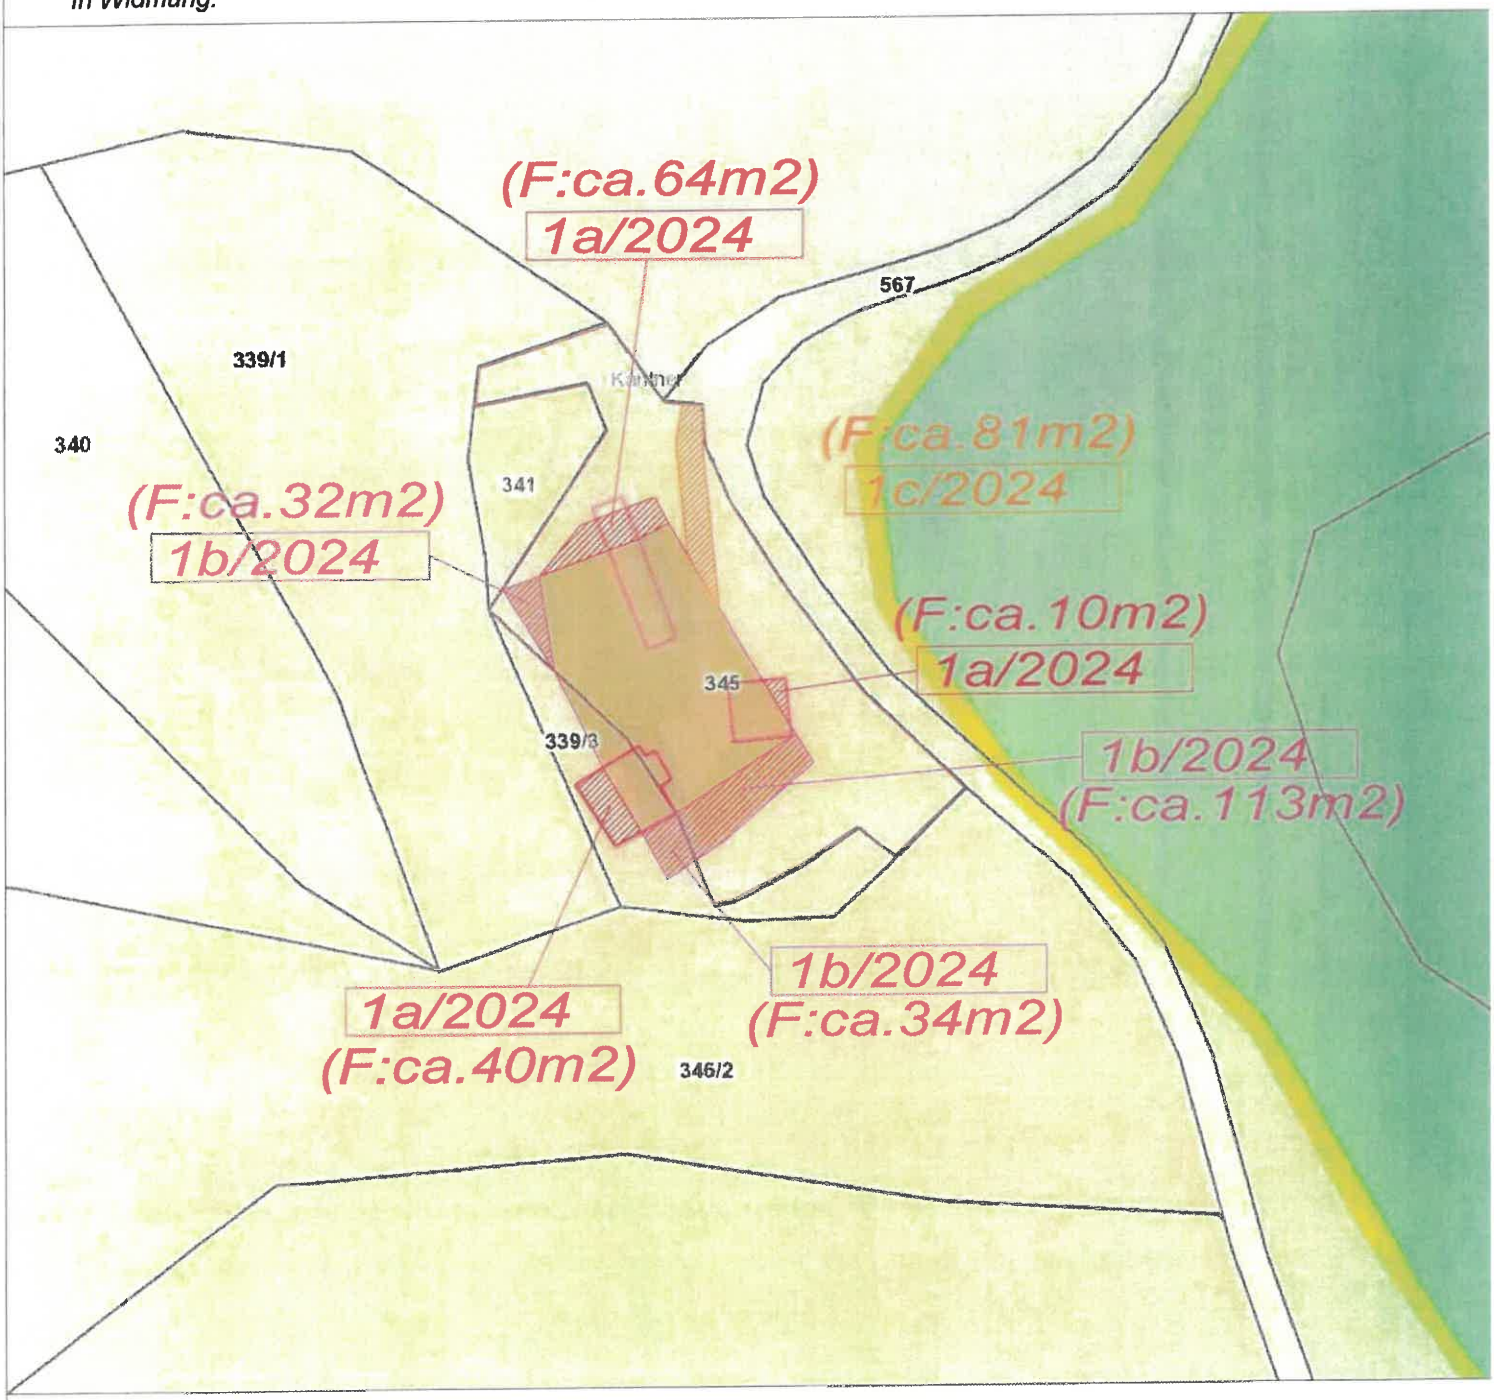

Kundmachung: vom bis

Gemeinderatsbeschluss in der Sitzung vom:
Zahl:

Genemigungsvermerk:

Stadtgemeinde Bad St. Leonhard

9462, Hauptplatz 46

Änderung Flächenwidmungsplan Widmungsanregung

Gemeinde: Stadtgemeinde Bad St. Leonhard
Katastralgemeinde: 77001 Erzberg

Maßstab: 1:5000
Planausgabe: 01.03.2024

Nummer: 1abc/2024
Planart: ÖEK

Grundstücke:
Fläche (m²):
Von Widmung:
In Widmung:

Kundmachung: vom bis

Gemeinderatsbeschluss in der

Sitzung vom:

Zahl:

Genemigungsvermerk:

Stadtgemeinde Bad St. Leonhard

9462, Hauptplatz 46

Änderung Flächenwidmungsplan Widmungsanregung

Gemeinde: Stadtgemeinde Bad St. Leonhard
Katastralgemeinde: 77001 Erzberg

Maßstab: 1:2000
Planausgabe: 01.03.2024

Nummer: 1c/2024
Planart: Lageplan

Grundstücke: 345 (ca.81)
Fläche (m²): ca. 81m²
Von Widmung: Grünland - Für Land- und Forstwirtschaft bestimmte Fläche, Ödland
In Widmung: Verkehrsfläche - allgemeine Verkehrsfläche

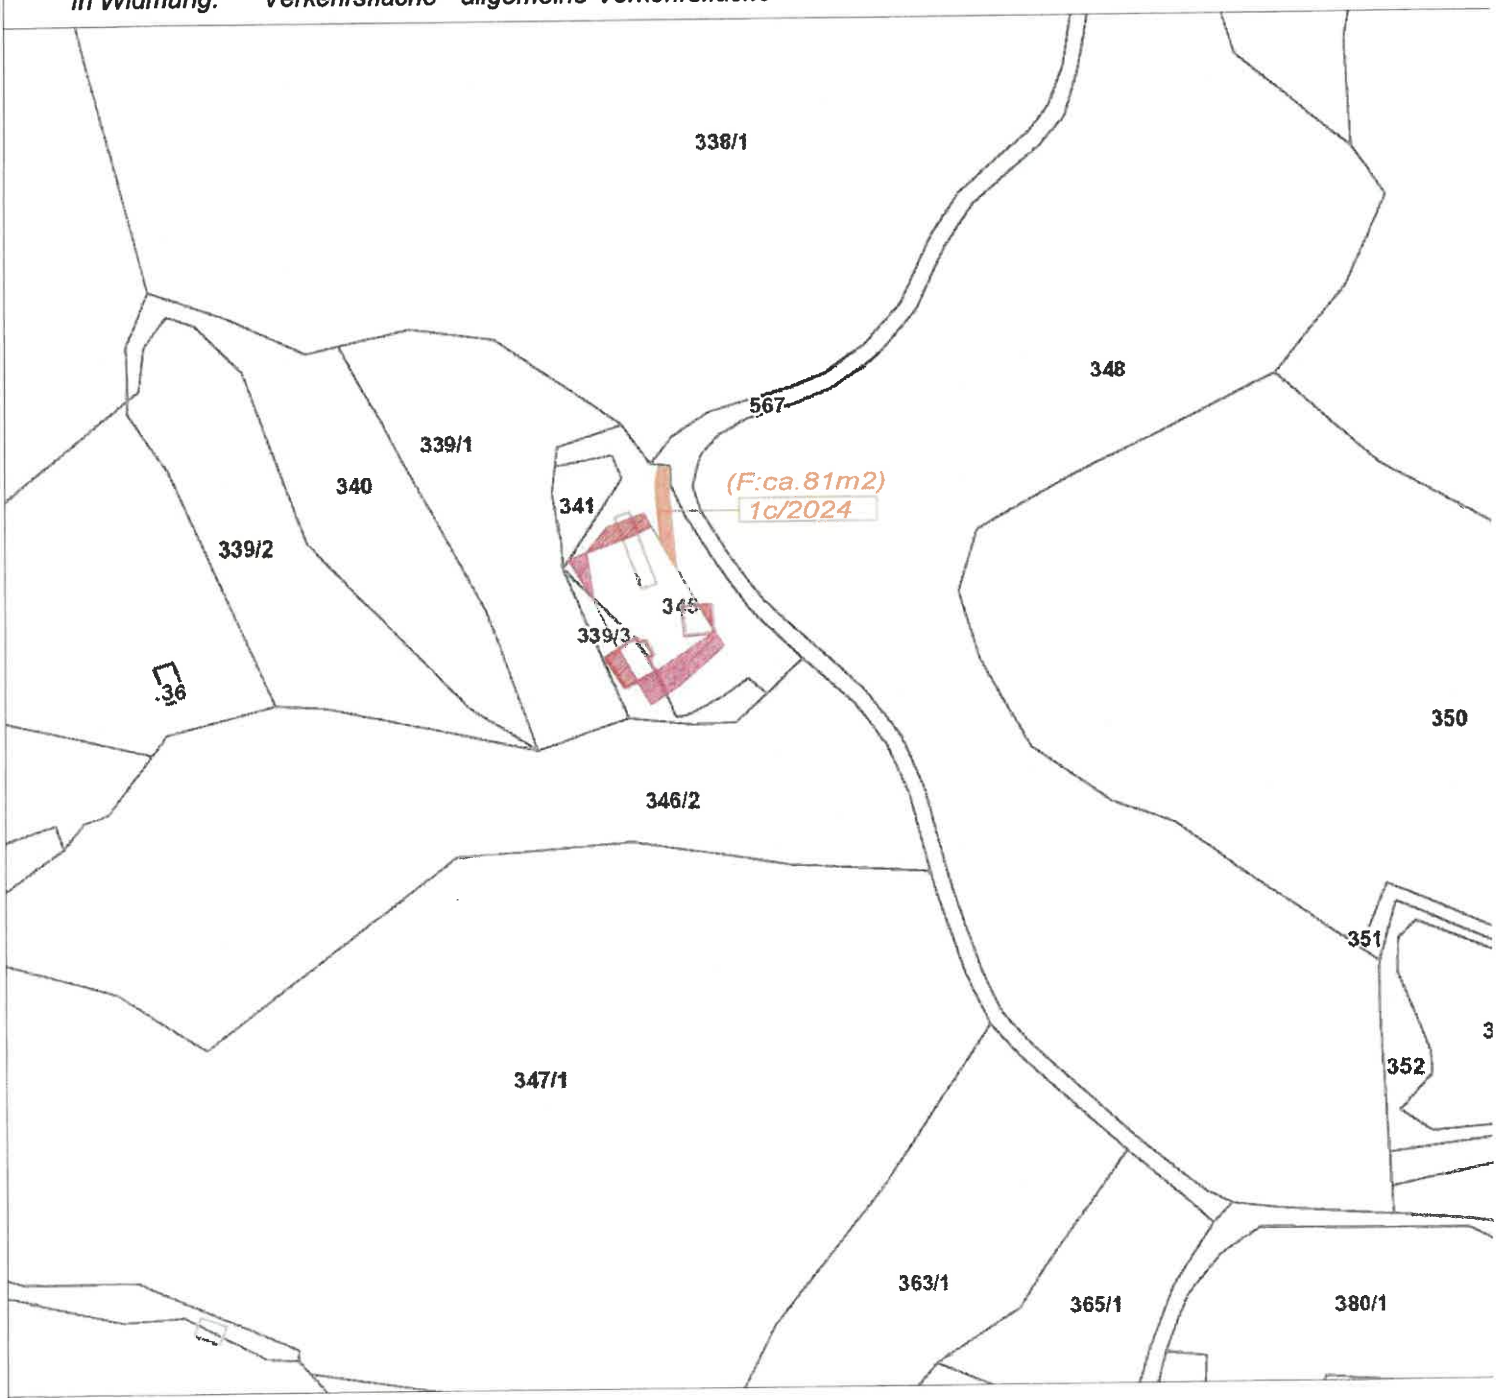

Kundmachung: vom bis

Gemeinderatsbeschluss in der

Sitzung vom:

Zahl:

Genemigungsvermerk:

Stadtgemeinde Bad St. Leonhard

9462, Hauptplatz 46

Änderung Flächenwidmungsplan Widmungsanregung

Gemeinde: Stadtgemeinde Bad St. Leonhard
Katastralgemeinde: 77001 Erzberg

Maßstab: 1:2000
Planausgabe: 01.03.2024

Nummer: 1c/2024
Planart: Lageplan

Grundstücke: 345 (ca.81)
Fläche (m²): ca. 81m²
Von Widmung: Grünland - Für Land- und Forstwirtschaft bestimmte Fläche, Ödland
In Widmung: Verkehrsfläche - allgemeine Verkehrsfläche

Kundmachung: vom bis

Gemeinderatsbeschluss in der

Sitzung vom:

Zahl:

Genemigungsvermerk:

Stadtgemeinde Bad St. Leonhard

9462, Hauptplatz 46

Änderung Flächenwidmungsplan Widmungsanregung

Gemeinde: Stadtgemeinde Bad St. Leonhard
Katastralgemeinde: 77001 Erzberg

Maßstab: 1:2000
Planausgabe: 01.03.2024

Nummer: 1c/2024
Planart: Lageplan

Grundstücke: 345 (ca.81)
Fläche (m²): ca. 81m²
Von Widmung: Grünland - Für Land- und Forstwirtschaft bestimmte Fläche, Ödland
In Widmung: Verkehrsfläche - allgemeine Verkehrsfläche

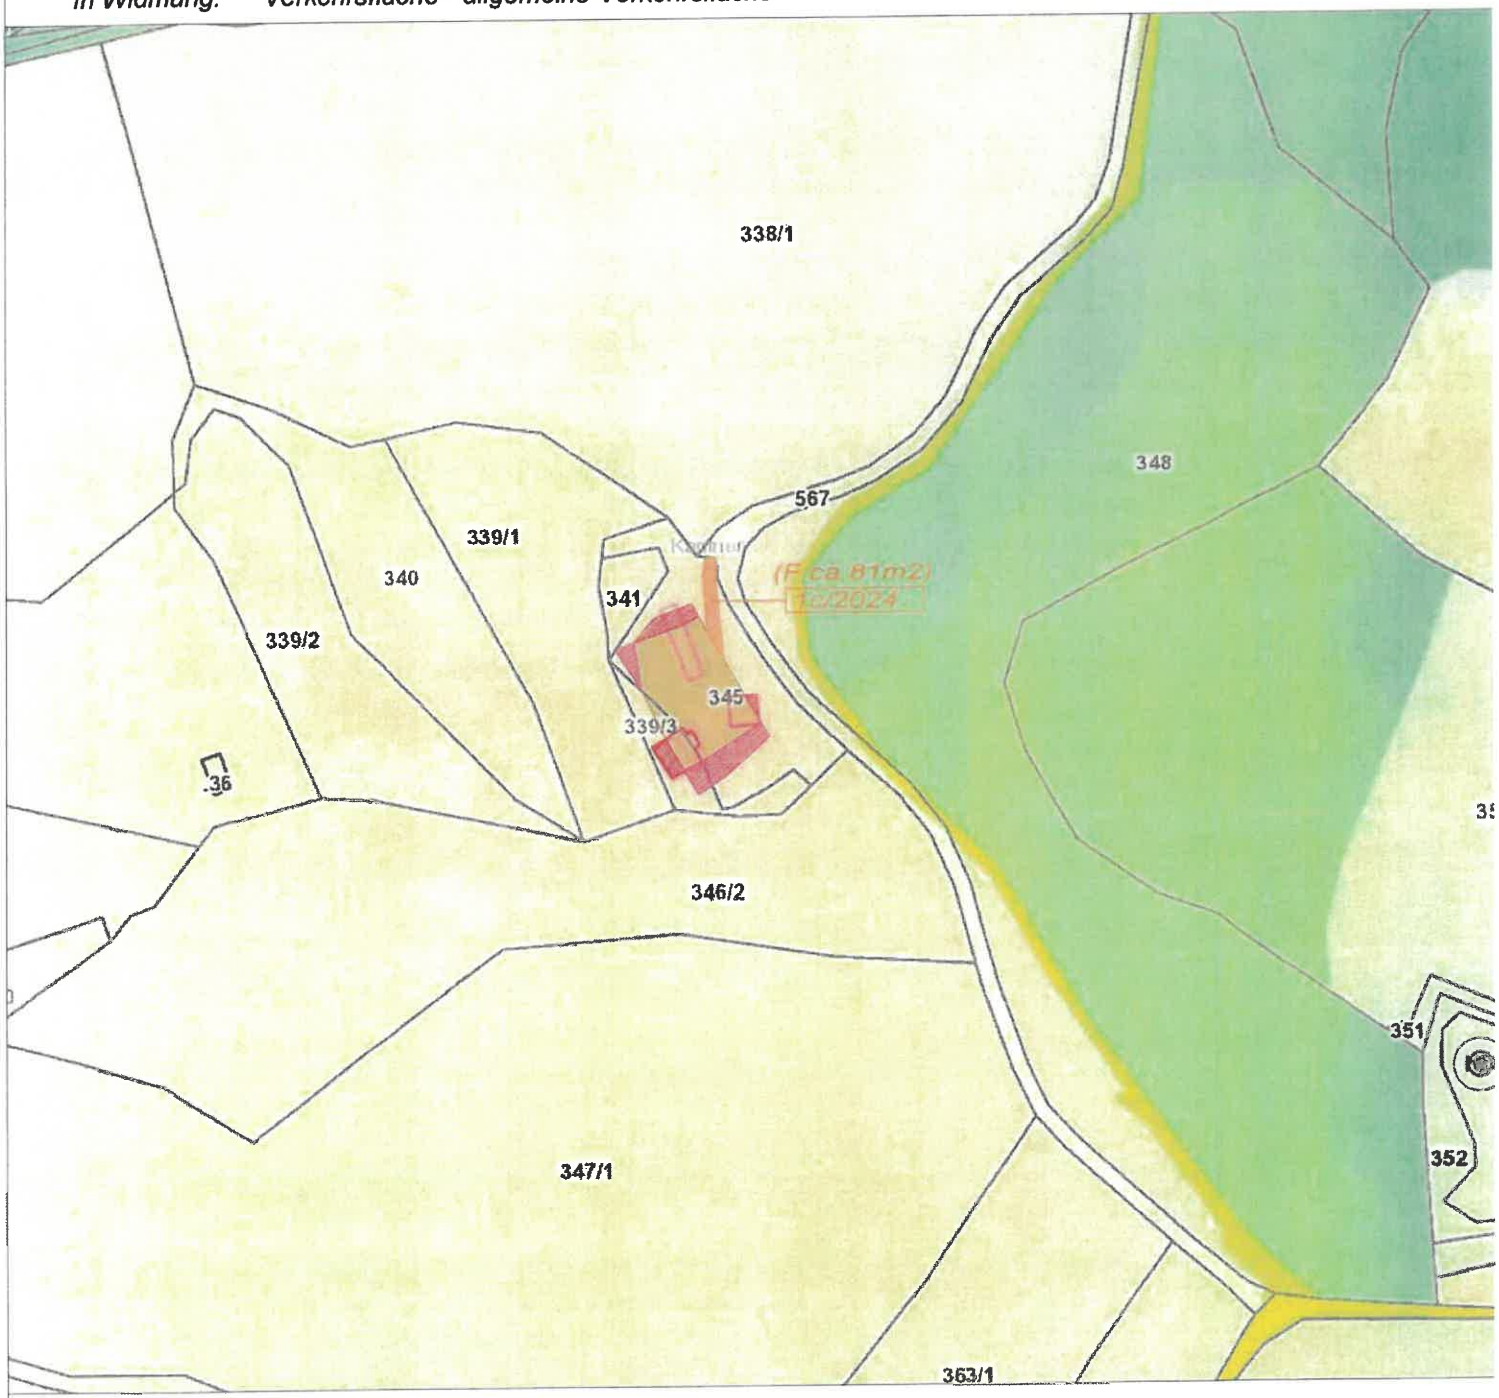

Kundmachung: vom bis

Gemeinderatsbeschluss in der

Sitzung vom:

Zahl:

Genemigungsvermerk:

Stadtgemeinde Bad St. Leonhard

9462, Hauptplatz 46

Änderung Flächenwidmungsplan Widmungsanregung

Gemeinde: Stadtgemeinde Bad St. Leonhard
Katastralgemeinde: 77001 Erzberg

Maßstab: 1:1000
Planausgabe: 01.03.2024

Nummer: 1abc/2024
Planart: Lageplan

Grundstücke: 339/3 und 345
Fläche (m²):
Von Widmung:
In Widmung:

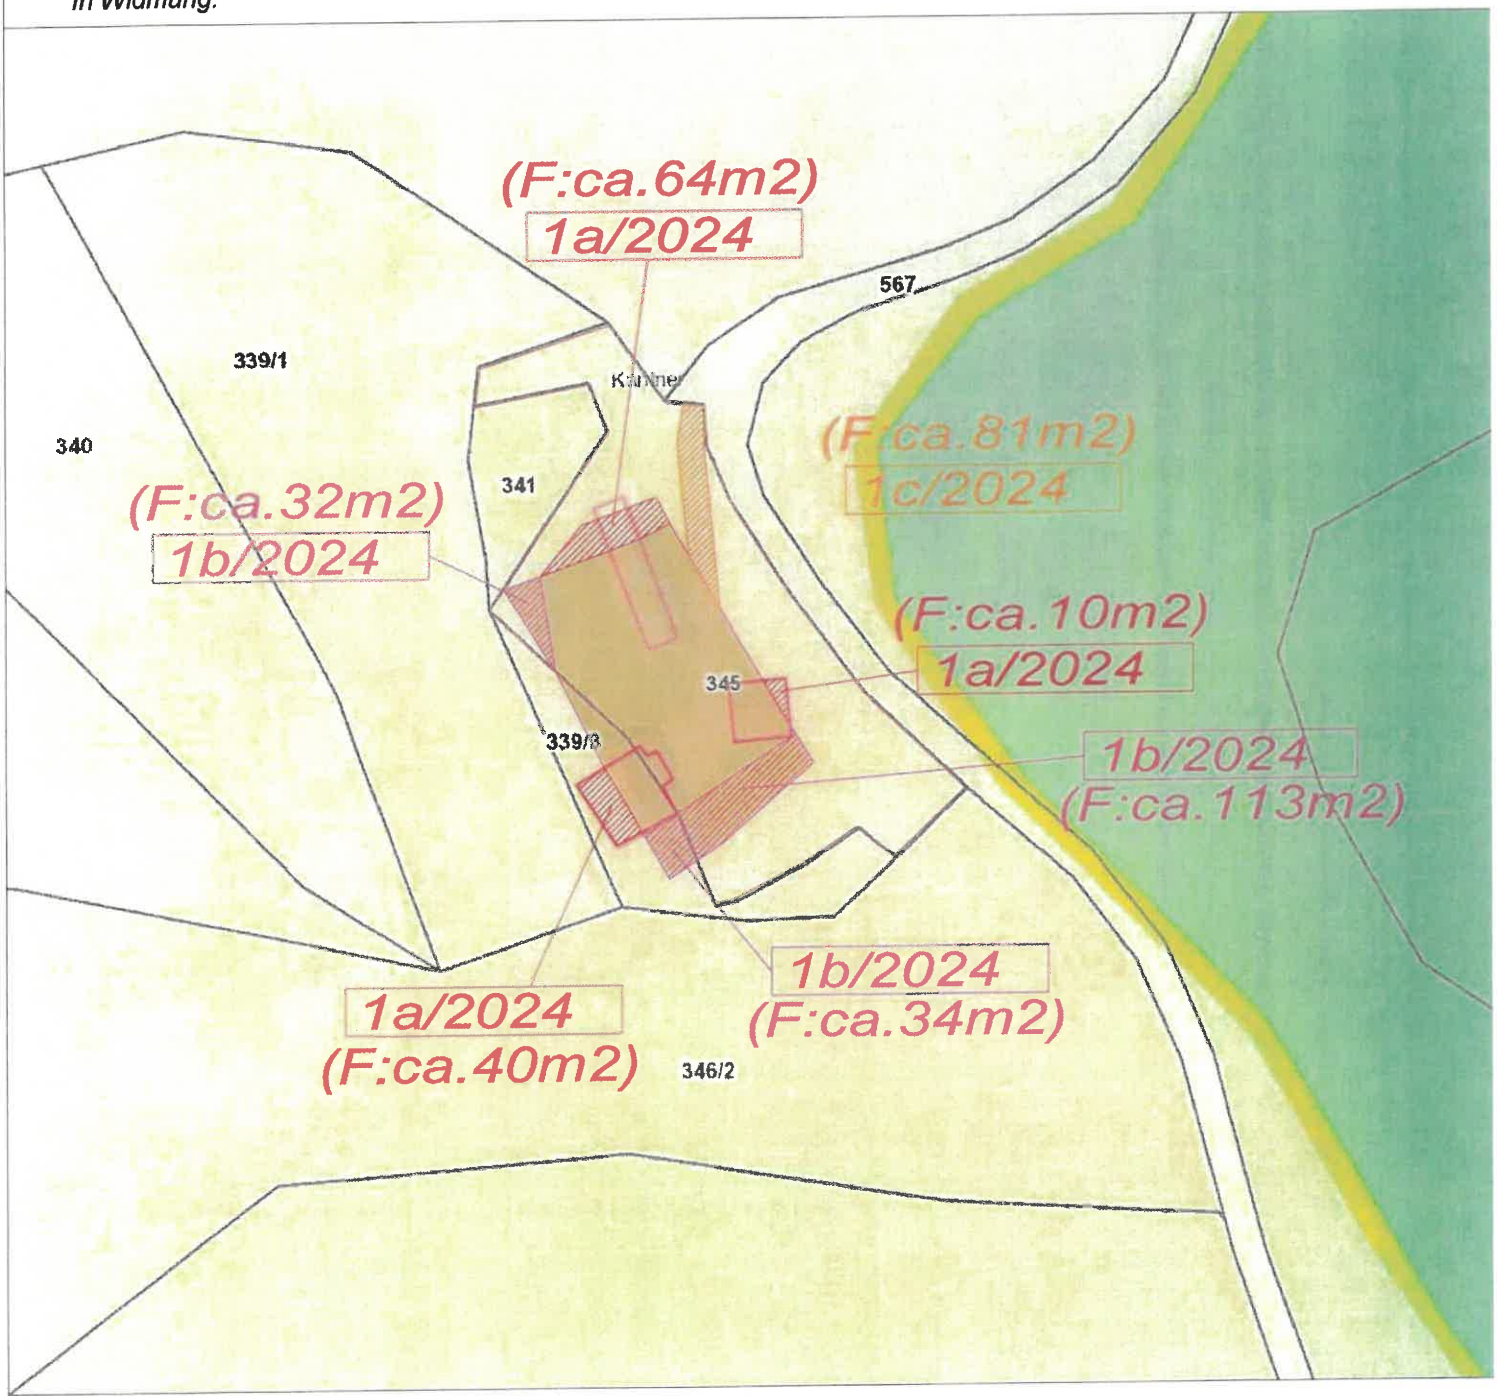

Kundmachung: vom bis

Gemeinderatsbeschluss in der

Sitzung vom:

Zahl:

Genemigungsvermerk:

Stadtgemeinde Bad St. Leonhard

9462, Hauptplatz 46

Änderung Flächenwidmungsplan Widmungsanregung

Gemeinde: Stadtgemeinde Bad St. Leonhard
Katastralgemeinde: 77001 Erzberg

Maßstab: 1:5000
Planausgabe: 01.03.2024

Nummer: 1abc/2024
Planart: ÖEK

Grundstücke:
Fläche (m²):
Von Widmung:
In Widmung:

Kundmachung: vom bis

Gemeinderatsbeschluss in der

Sitzung vom:

Zahl:

Genemigungsvermerk:

Stadtgemeinde Bad St. Leonhard

9462, Hauptplatz 46

Änderung Flächenwidmungsplan Widmungsanregung

Gemeinde: Stadtgemeinde Bad St. Leonhard
Katastralgemeinde: 77006 Kliening

Maßstab: 1:2000
Planausgabe: 04.03.2024

Nummer: 2a/2024
Planart: Lageplan

Grundstücke: 893/41 (ca.2026m²)und 893/40 (ca.1286m²)
Fläche (m²): ca. 3312m²
Von Widmung: Grünland - Freizeitanlage
In Widmung: Grünland - Schrebergarten

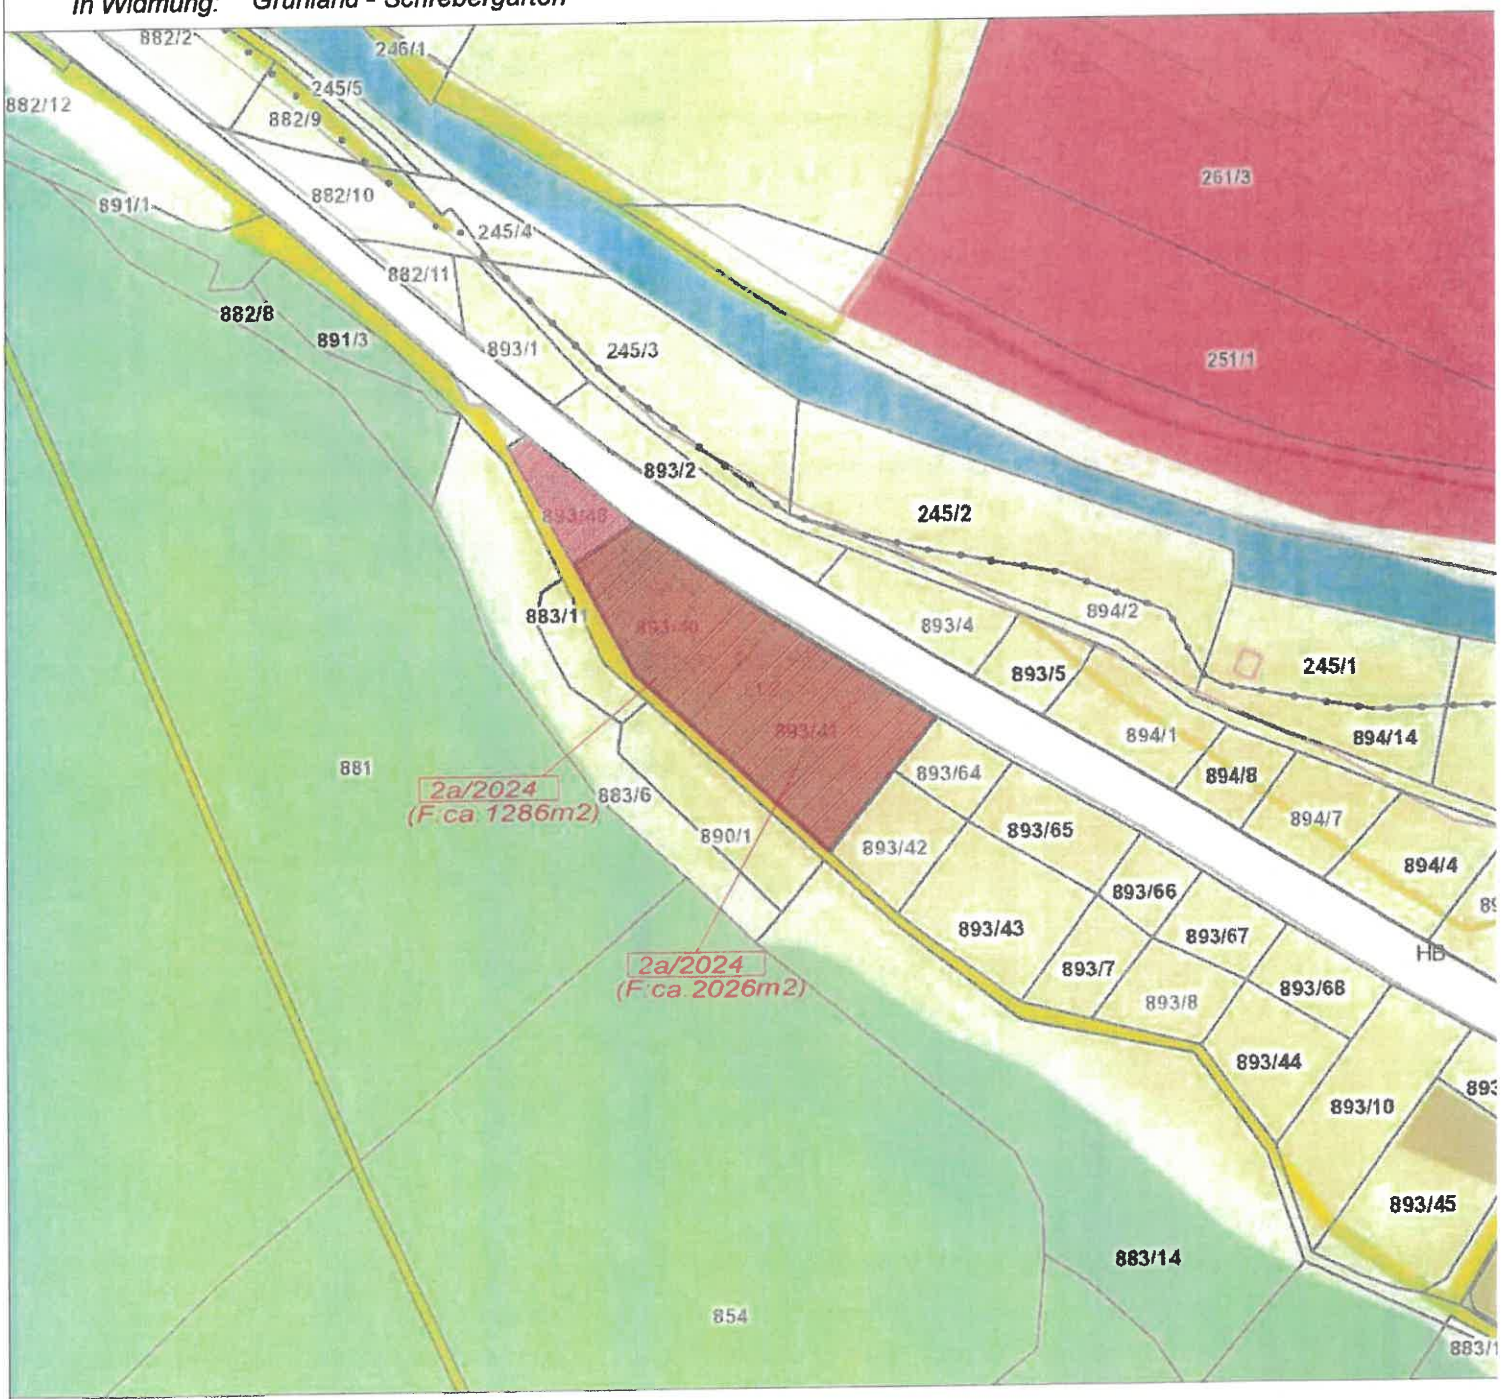

Kundmachung: vom bis

Gemeinderatsbeschluss in der Sitzung vom:

Zahl:

Genemigungsvermerk:

Stadtgemeinde Bad St. Leonhard

9462, Hauptplatz 46

Änderung Flächenwidmungsplan Widmungsanregung

Gemeinde: Stadtgemeinde Bad St. Leonhard
Katastralgemeinde: 77006 Kliening

Maßstab: 1:2000
Planausgabe: 04.03.2024

Nummer: 2a/2024
Planart: Lageplan

Grundstücke: 893/41 (ca.2026m²)und 893/40 (ca.1286m²)
Fläche (m²): ca. 3312m²
Von Widmung: Grünland - Freizeitanlage
In Widmung: Grünland - Schrebergarten

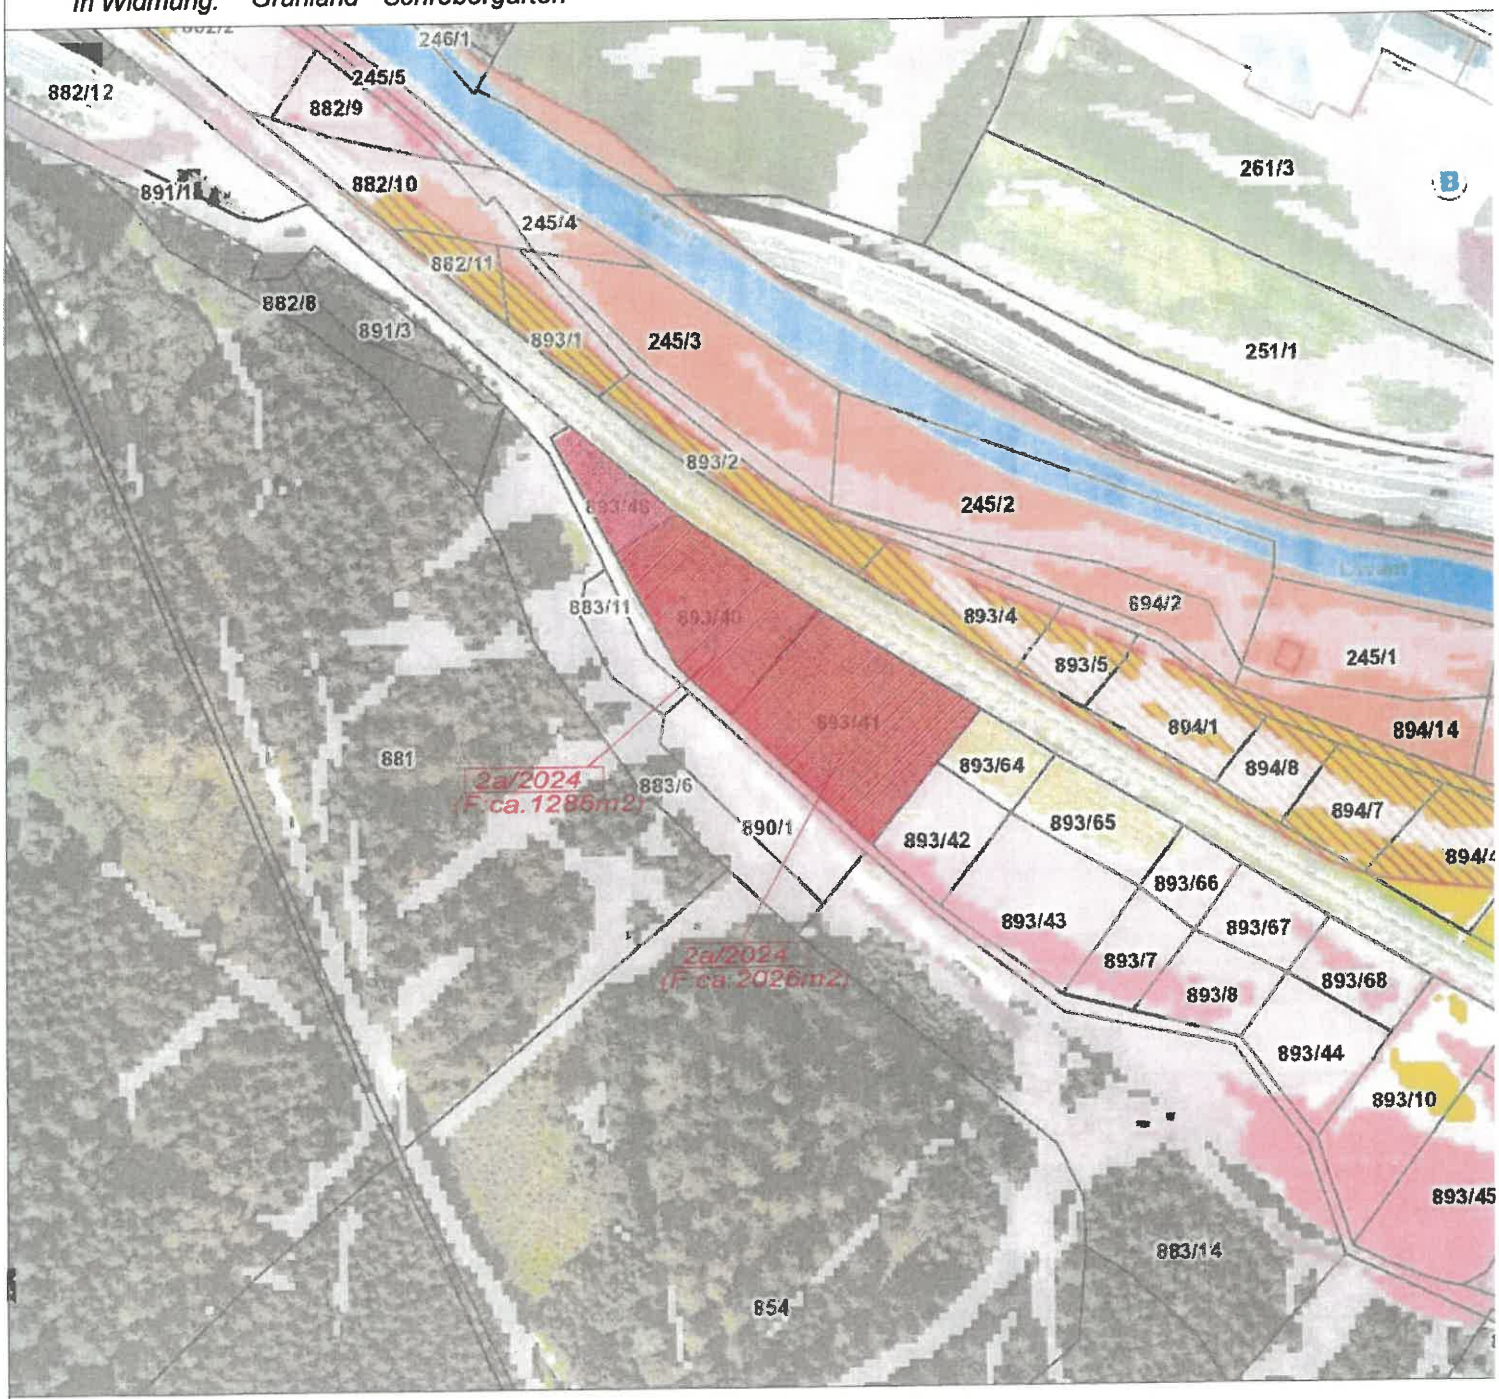

Kundmachung: vom bis

Gemeinderatsbeschluss in der

Sitzung vom:

Zahl:

Genemigungsvermerk:

Stadtgemeinde Bad St. Leonhard

9462, Hauptplatz 46

Änderung Flächenwidmungsplan Widmungsanregung

Gemeinde: Stadtgemeinde Bad St. Leonhard
Katastralgemeinde: 77006 Kliening

Maßstab: 1:2000
Planausgabe: 04.03.2024

Nummer: 2a/2024
Planart: Lageplan

Grundstücke: 893/41 (ca.2026m²)und 893/40 (ca.1286m²)
Fläche (m²): ca. 3312m²
Von Widmung: Grünland - Freizeitanlage
In Widmung: Grünland - Schrebergarten

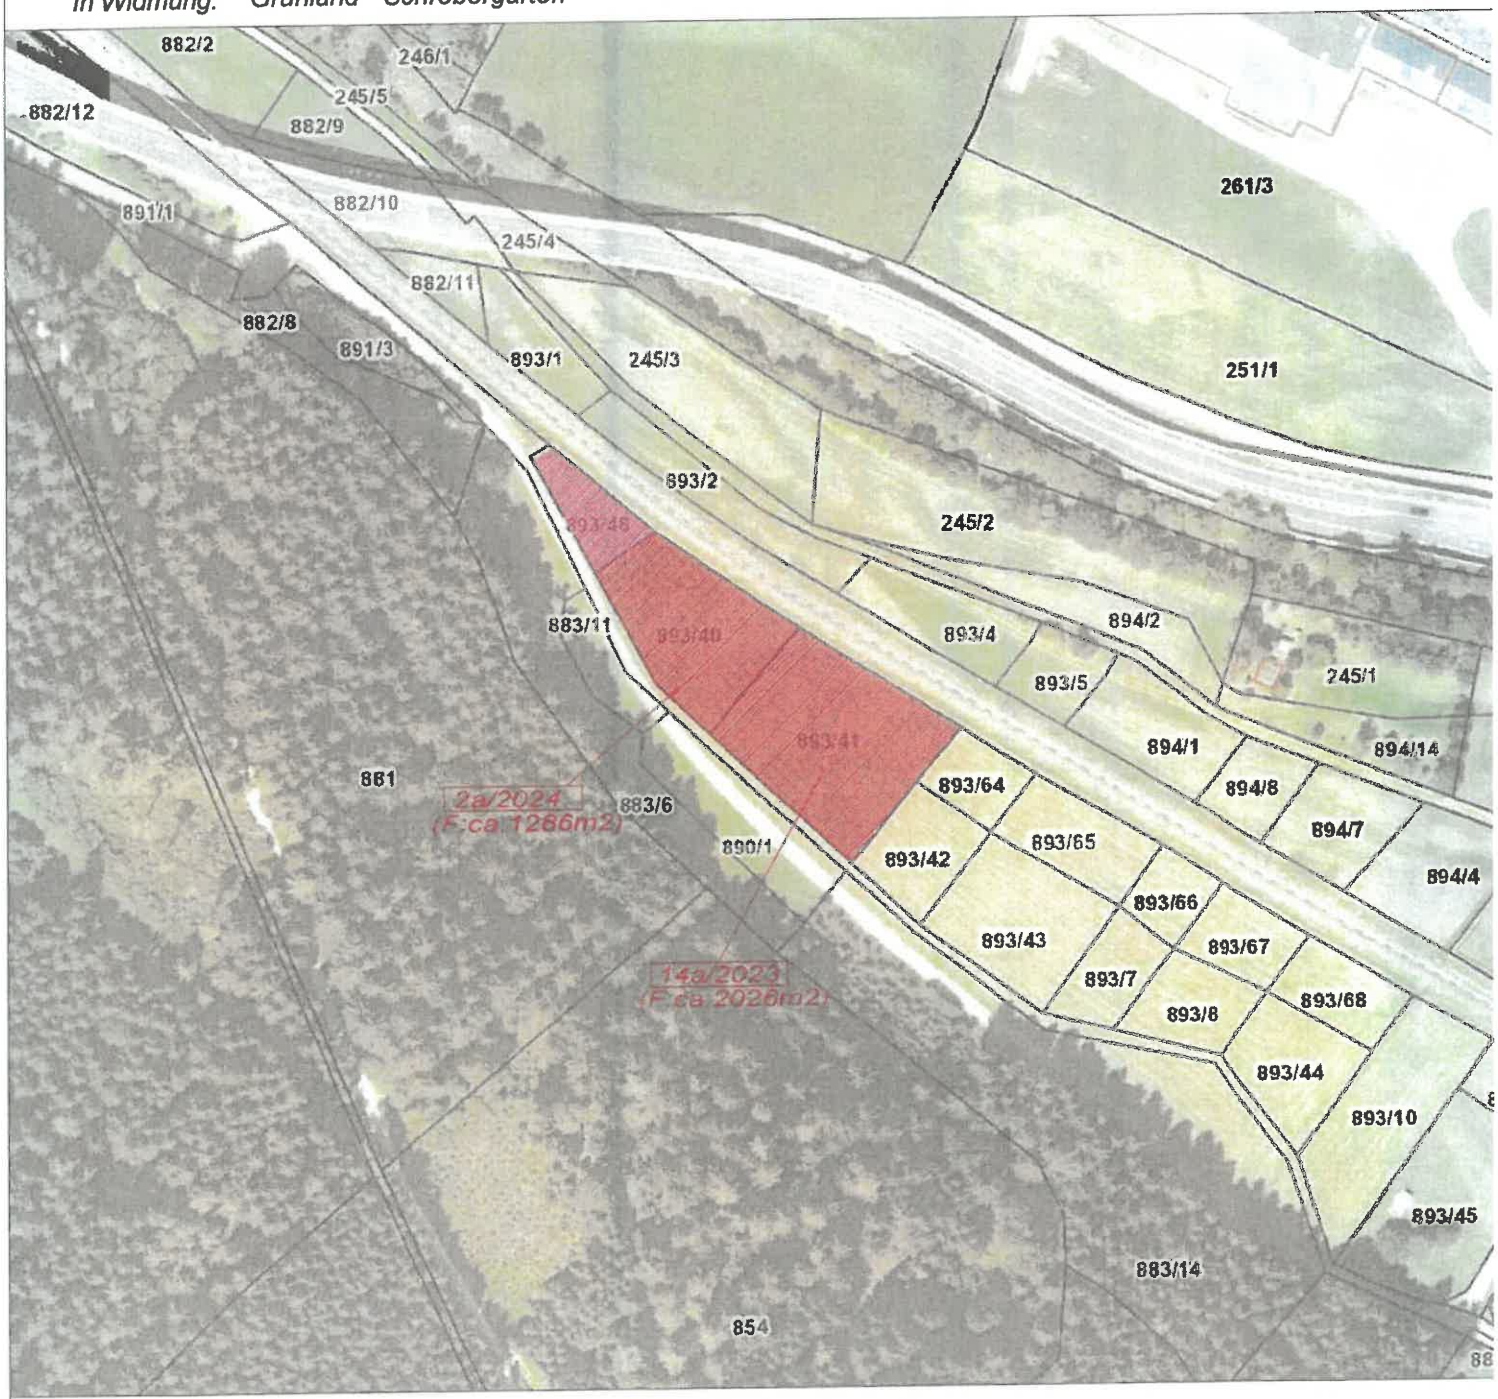

Kundmachung: vom bis

Gemeinderatsbeschluss in der

Sitzung vom:

Zahl:

Genemigungsvermerk:

Stadtgemeinde Bad St. Leonhard

9462, Hauptplatz 46

Änderung Flächenwidmungsplan Widmungsanregung

Gemeinde: Stadtgemeinde Bad St. Leonhard
Katastralgemeinde: 77006 Kliening

Maßstab: 1:1000
Planausgabe: 04.03.2024

Nummer: 2ab/2024
Planart: Lageplan

Grundstücke: 893/41, 893/40 und 893/48
Fläche (m²):
Von Widmung:
In Widmung:

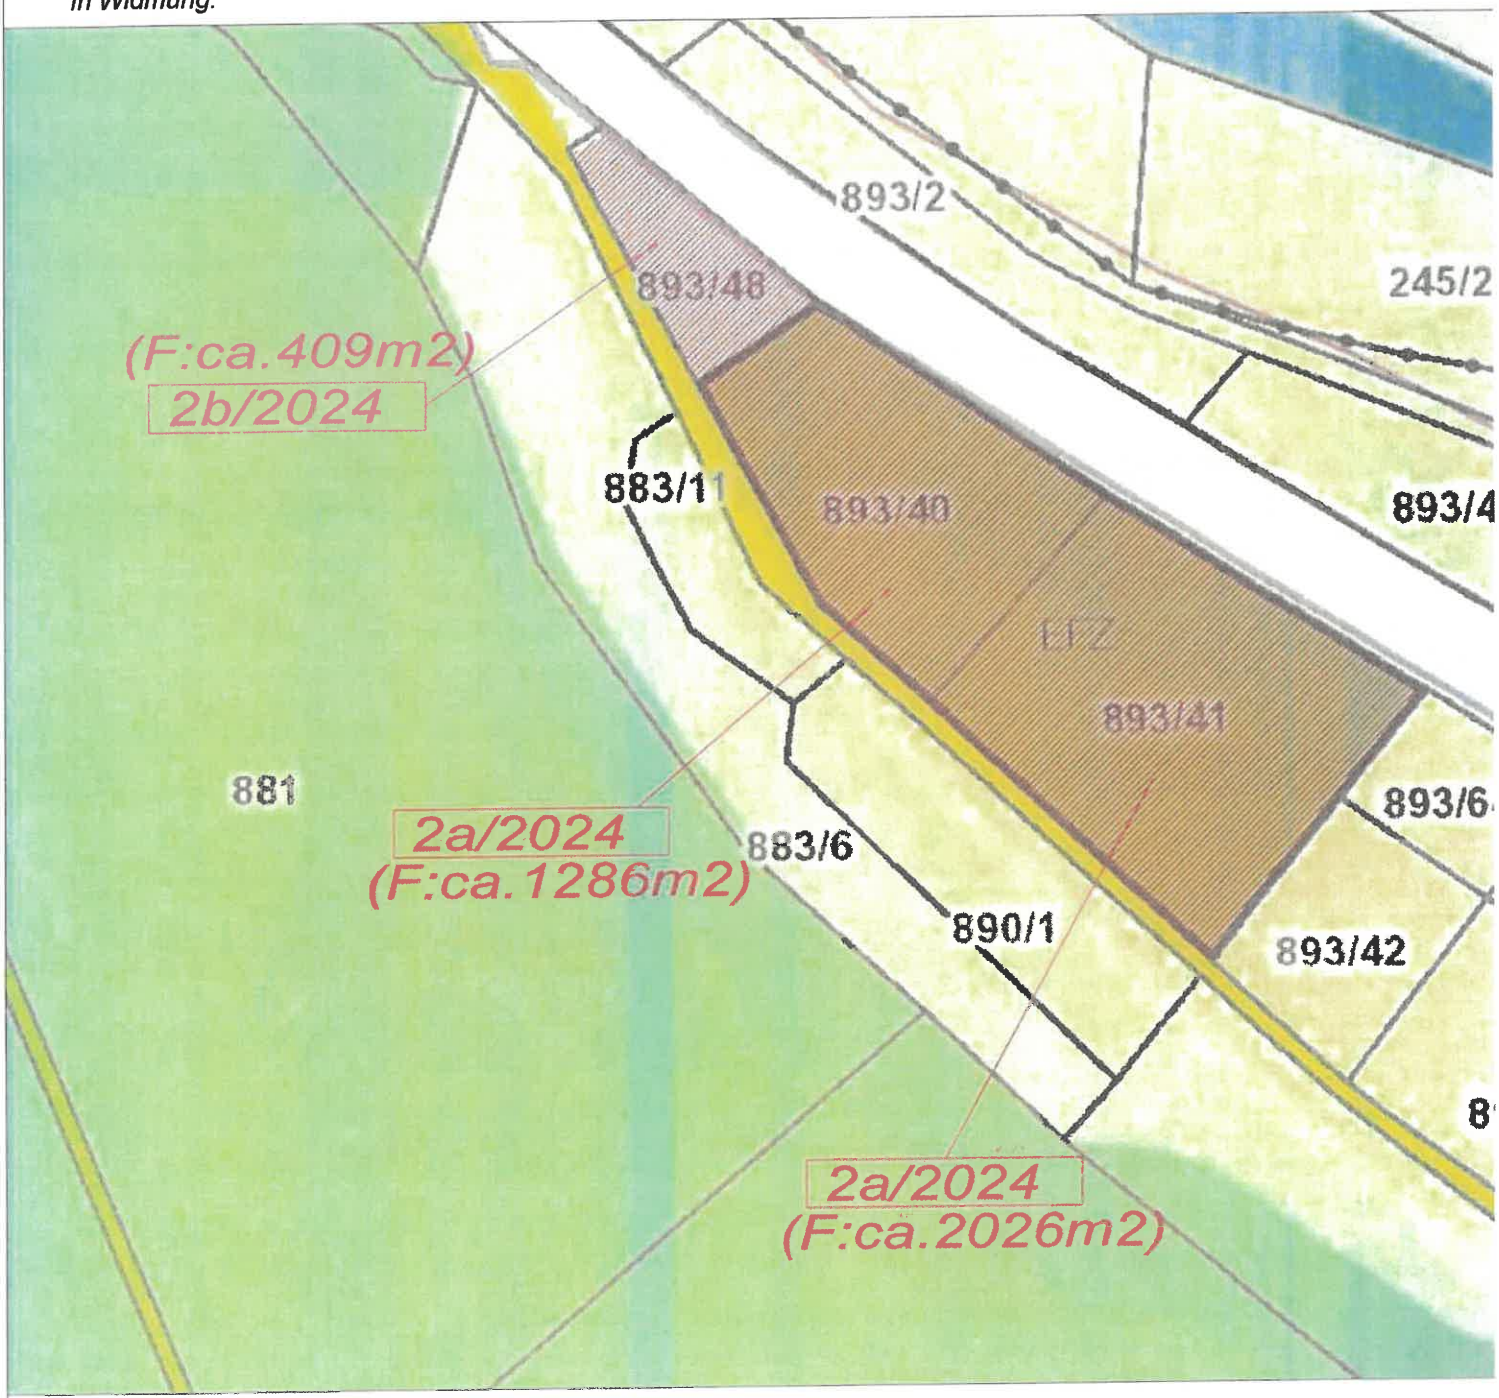

Kundmachung: vom bis

Gemeinderatsbeschluss in der
Sitzung vom:
Zahl:

Genemigungsvermerk:

Stadtgemeinde Bad St. Leonhard

9462, Hauptplatz 46

Änderung Flächenwidmungsplan Widmungsanregung

Gemeinde: Stadtgemeinde Bad St. Leonhard
Katastralgemeinde: 77006 Kliening

Maßstab: 1:5000
Planausgabe: 04.03.2024

Nummer: 2ab/2024
Planart: ÖEK

Grundstücke: 893/41, 893/40 und 893/48
Fläche (m²):
Von Widmung:
In Widmung:

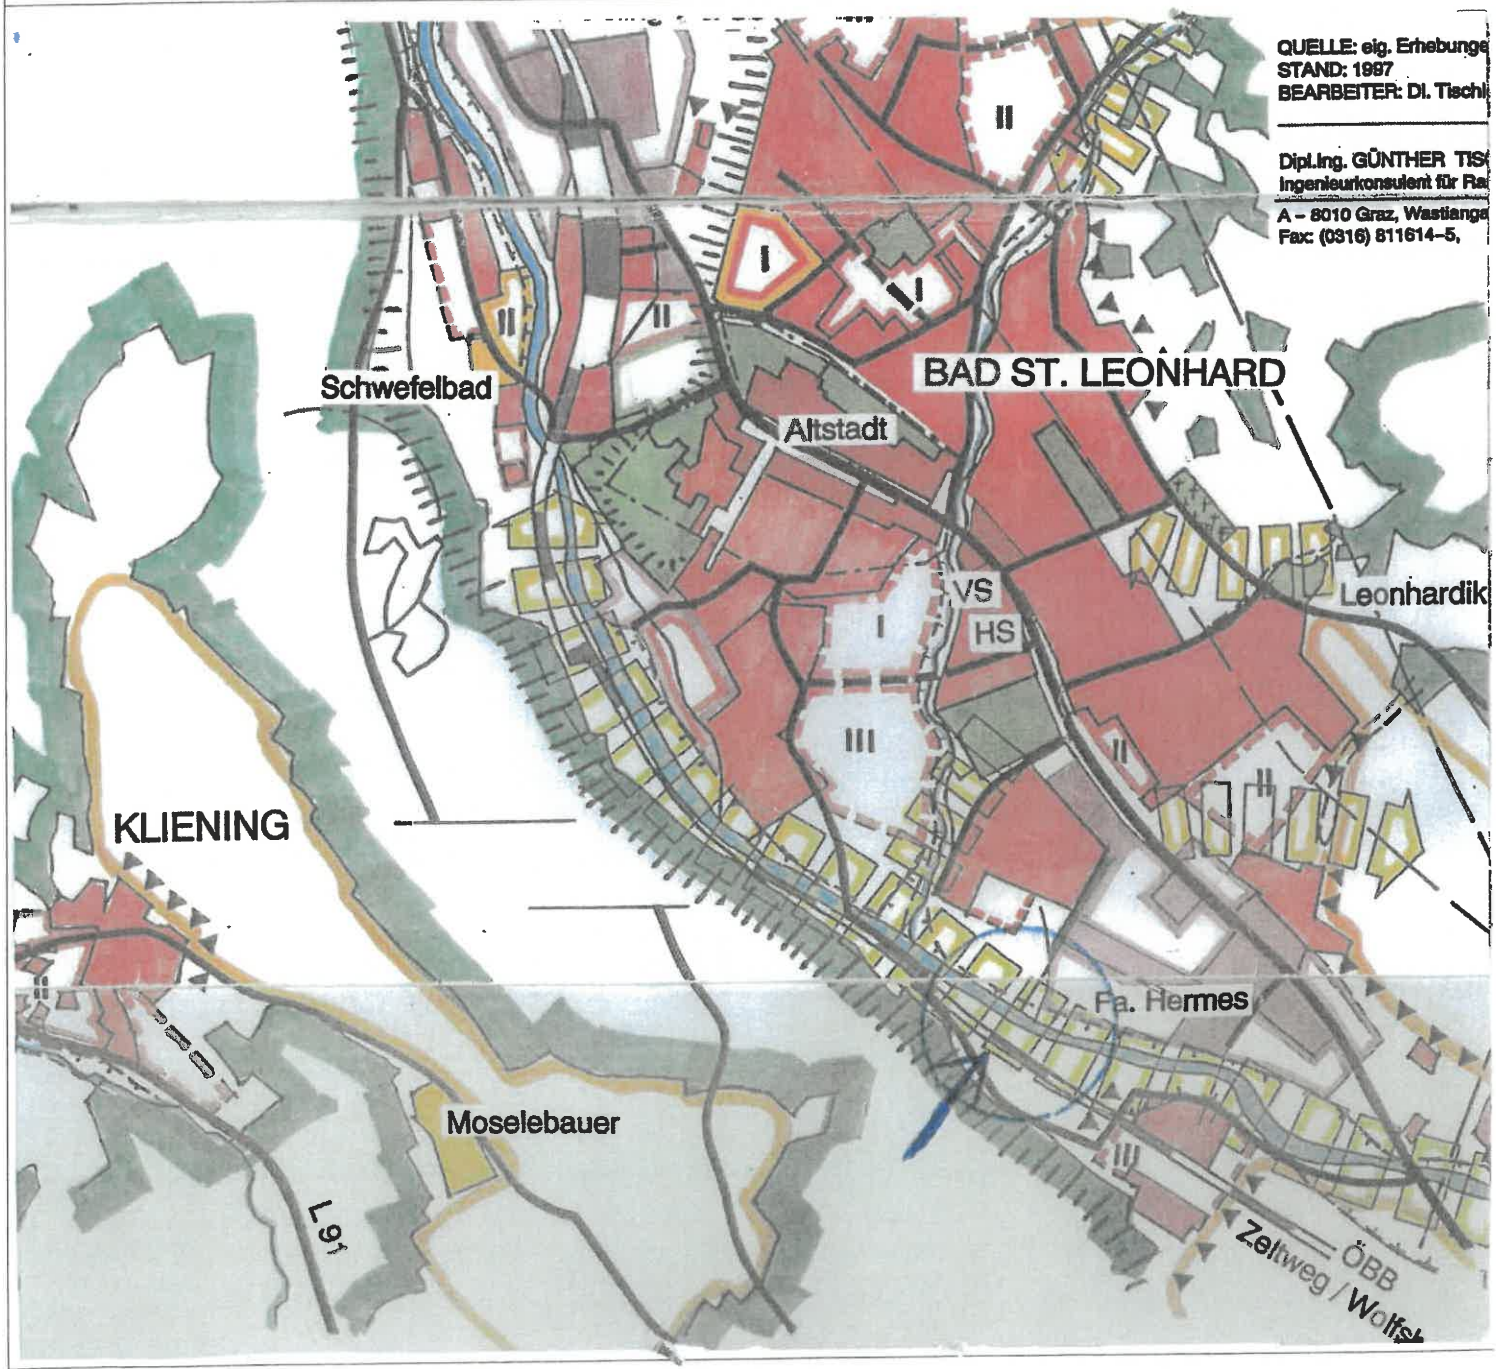

Kundmachung: vom bis

Gemeinderatsbeschluss in der

Sitzung vom:

Zahl:

Genemigungsvermerk:

Stadtgemeinde Bad St. Leonhard

9462, Hauptplatz 46

Änderung Flächenwidmungsplan Widmungsanregung

Gemeinde: Stadtgemeinde Bad St. Leonhard
Katastralgemeinde: 77006 Kliening

Maßstab: 1:2000
Planausgabe: 04.03.2024

Nummer: 2b/2024
Planart: Lageplan

Grundstücke: 893/48
Fläche (m²): ca. 409m²
Von Widmung: Grünland - Für Land- und Forstwirtschaft bestimmte Fläche, Ödland
In Widmung: Grünland - Schrebergarten

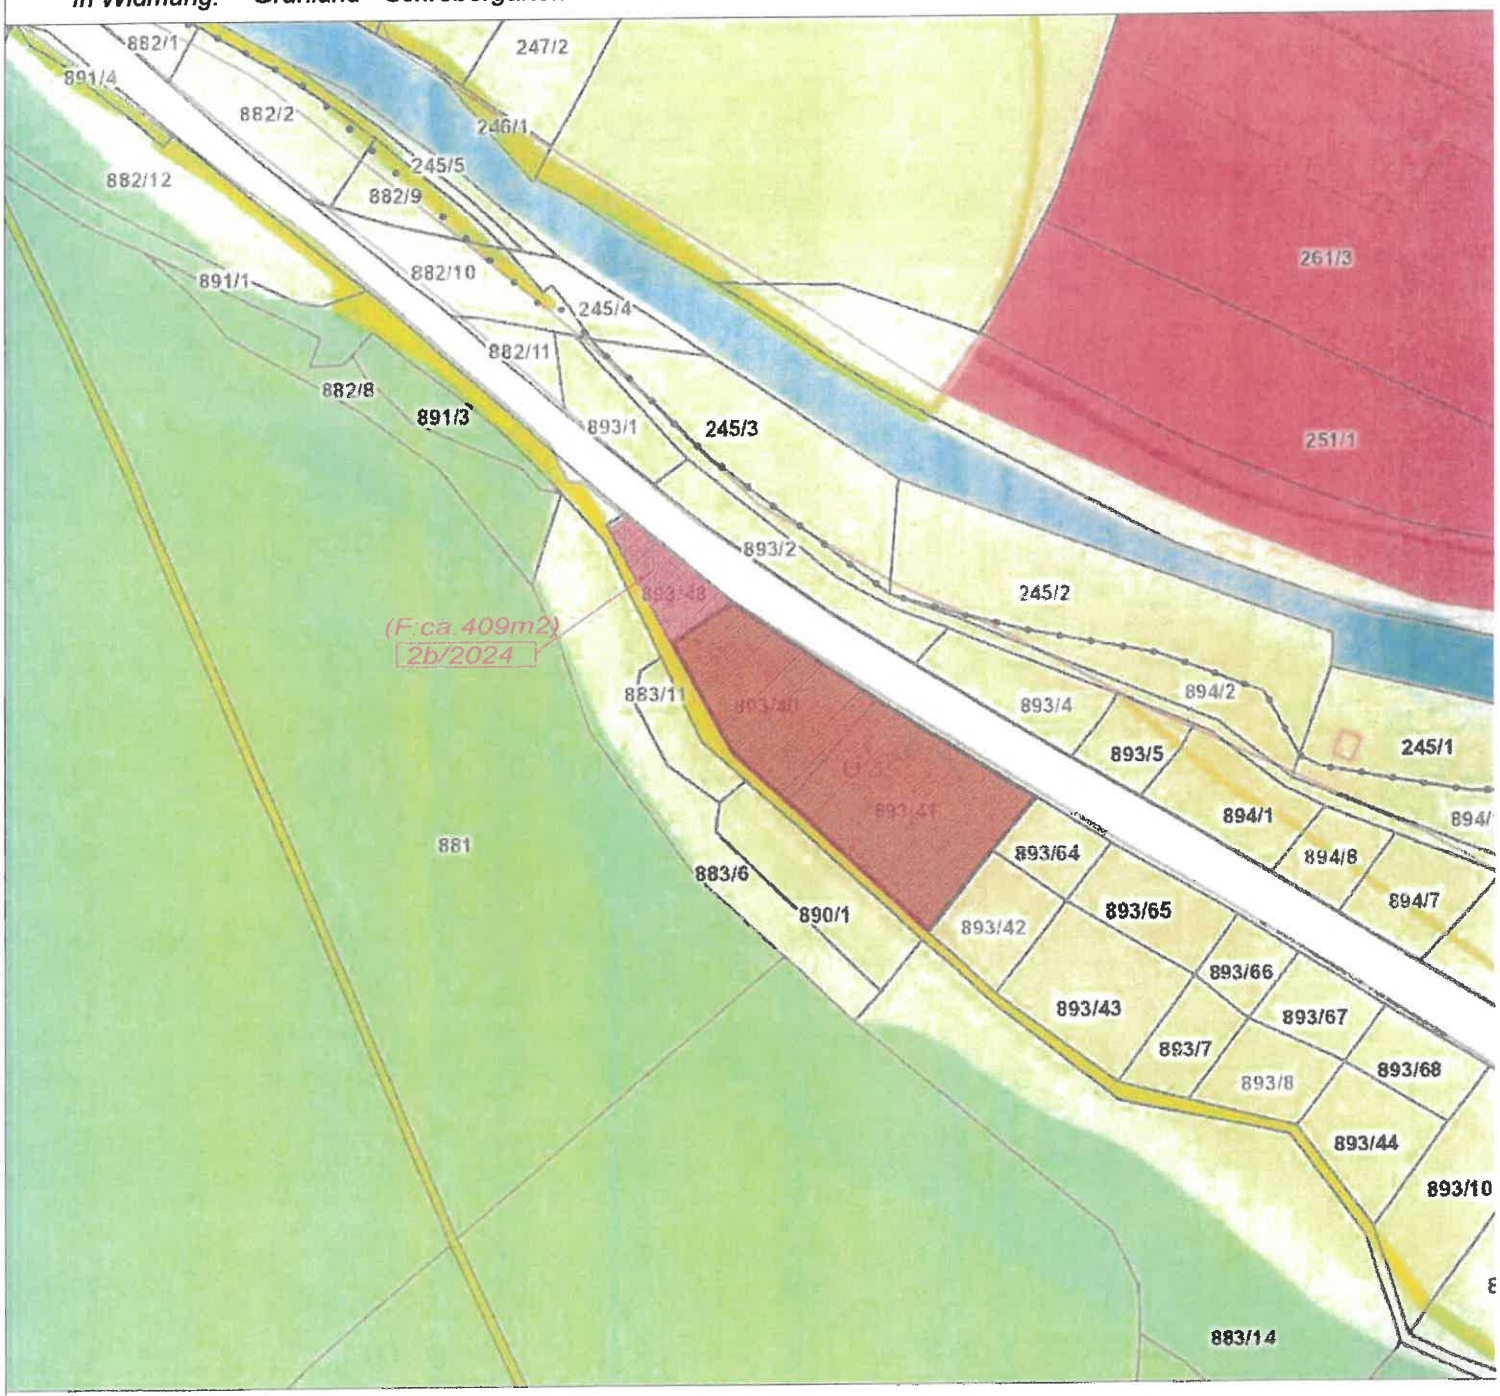

Kundmachung: vom bis

Gemeinderatsbeschluss in der

Sitzung vom:

Zahl:

Genemigungsvermerk:

Stadtgemeinde Bad St. Leonhard

9462, Hauptplatz 46

Änderung Flächenwidmungsplan Widmungsanregung

Gemeinde: Stadtgemeinde Bad St. Leonhard
Katastralgemeinde: 77006 Kliening

Maßstab: 1:2000
Planausgabe: 04.03.2024

Nummer: 2b/2024
Planart: Lageplan

Grundstücke: 893/48
Fläche (m²): ca. 409m²
Von Widmung: Grünland - Für Land- und Forstwirtschaft bestimmte Fläche, Ödland
In Widmung: Grünland - Schrebergarten

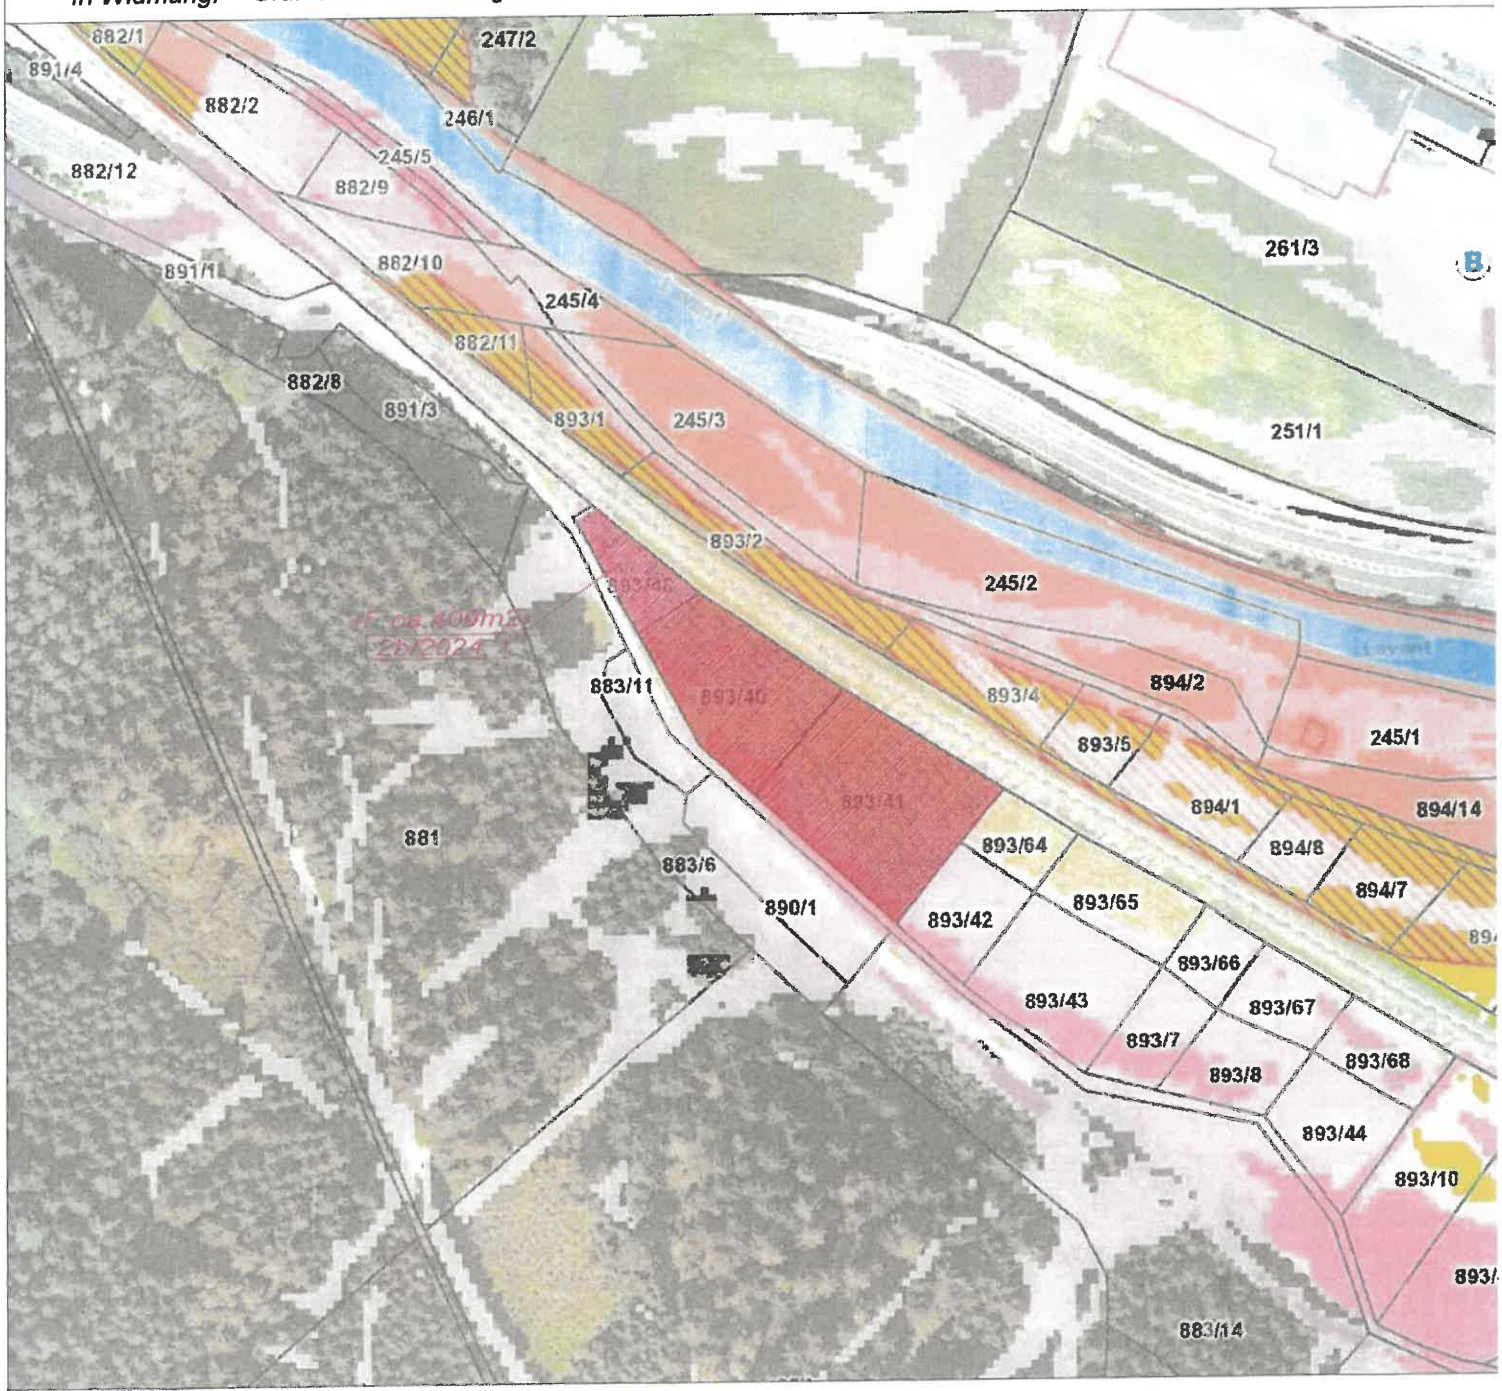

Kundmachung: vom bis

Gemeinderatsbeschluss in der Sitzung vom:
Zahl:

Genemigungsvermerk:

Stadtgemeinde Bad St. Leonhard

9462, Hauptplatz 46

Änderung Flächenwidmungsplan Widmungsanregung

Gemeinde: Stadtgemeinde Bad St. Leonhard
Katastralgemeinde: 77006 Kliening

Maßstab: 1:2000
Planausgabe: 04.03.2024

Nummer: 2b/2024
Planart: Lageplan

Grundstücke: 893/48
Fläche (m²): ca. 409m²
Von Widmung: Grünland - Für Land- und Forstwirtschaft bestimmte Fläche, Ödland
In Widmung: Grünland - Schrebergarten

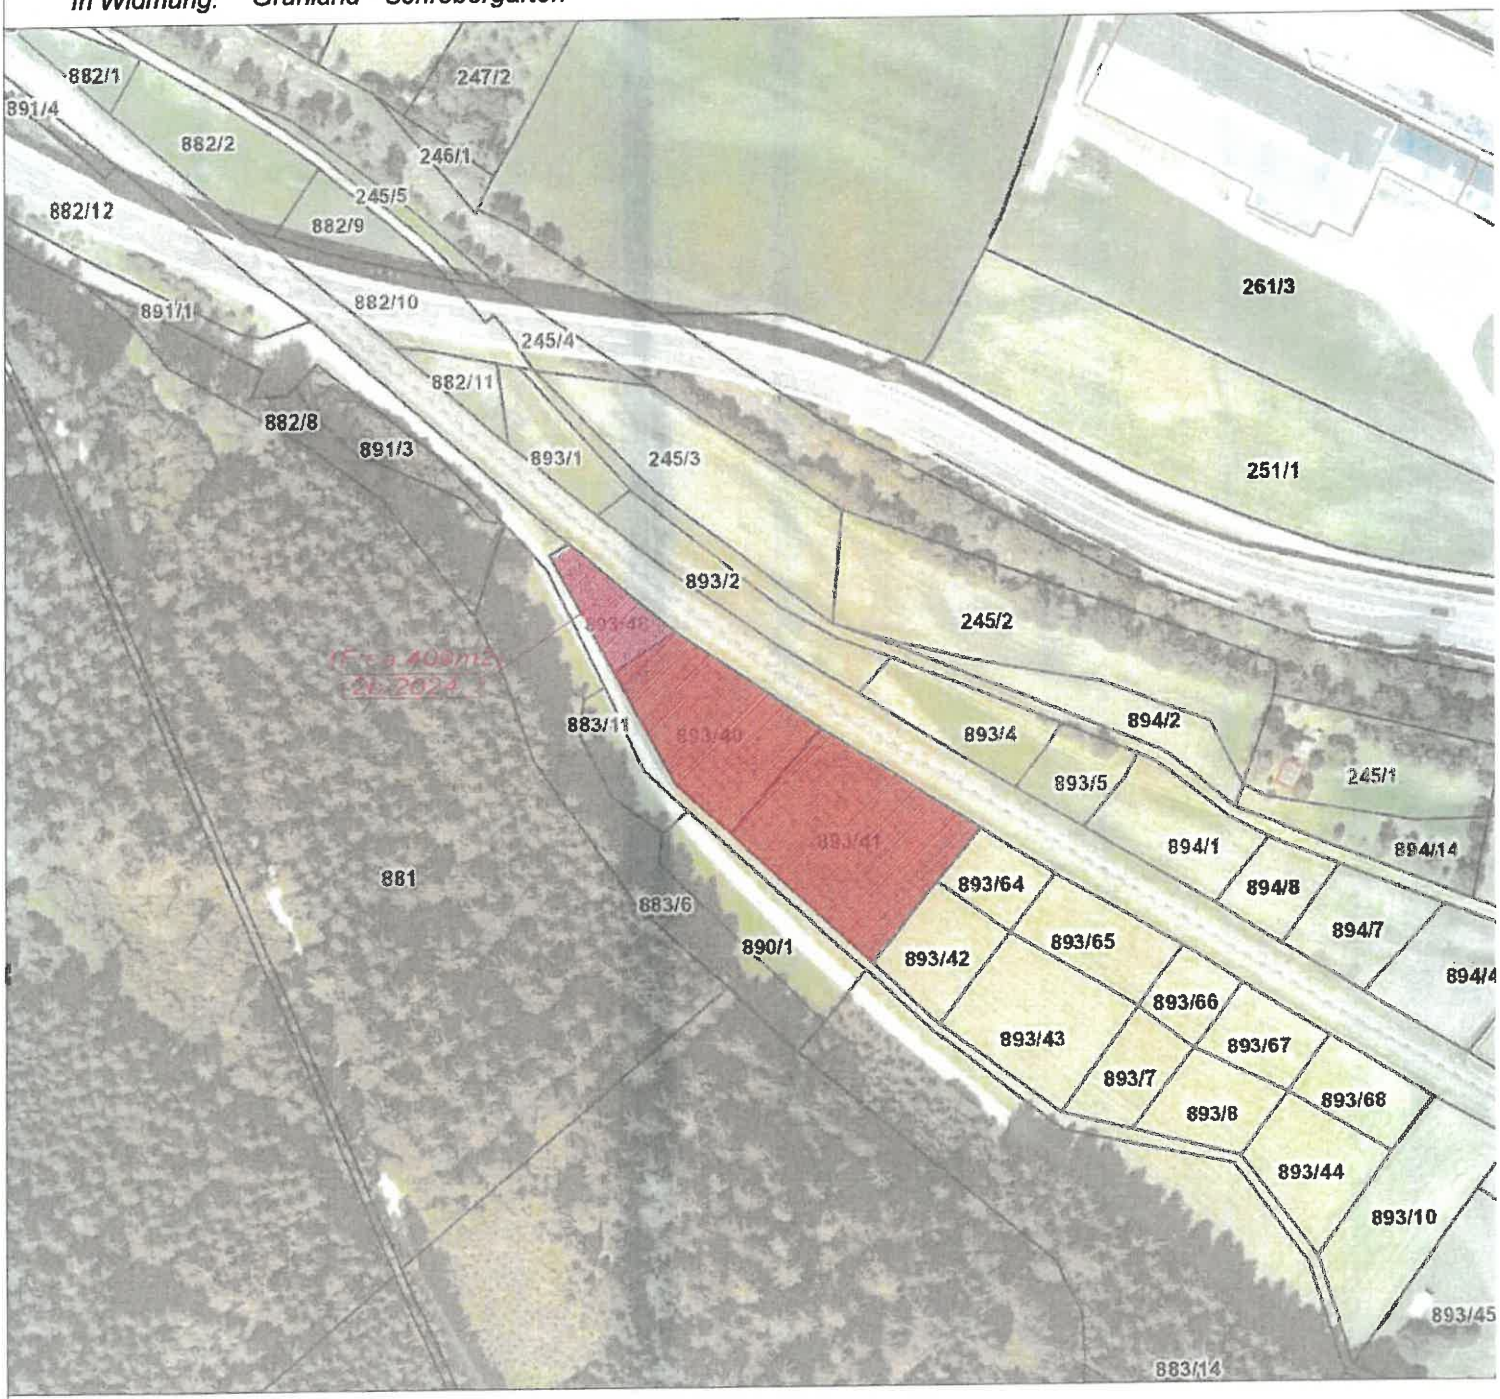

Kundmachung: vom bis

Gemeinderatsbeschluss in der

Sitzung vom:

Zahl:

Genemigungsvermerk:

Stadtgemeinde Bad St. Leonhard

9462, Hauptplatz 46

Änderung Flächenwidmungsplan Widmungsanregung

Gemeinde: Stadtgemeinde Bad St. Leonhard
Katastralgemeinde: 77006 Kliening

Maßstab: 1:1000
Planausgabe: 04.03.2024

Nummer: 2ab/2024
Planart: Lageplan

Grundstücke: 893/41, 893/40 und 893/48
Fläche (m²):
Von Widmung:
In Widmung:

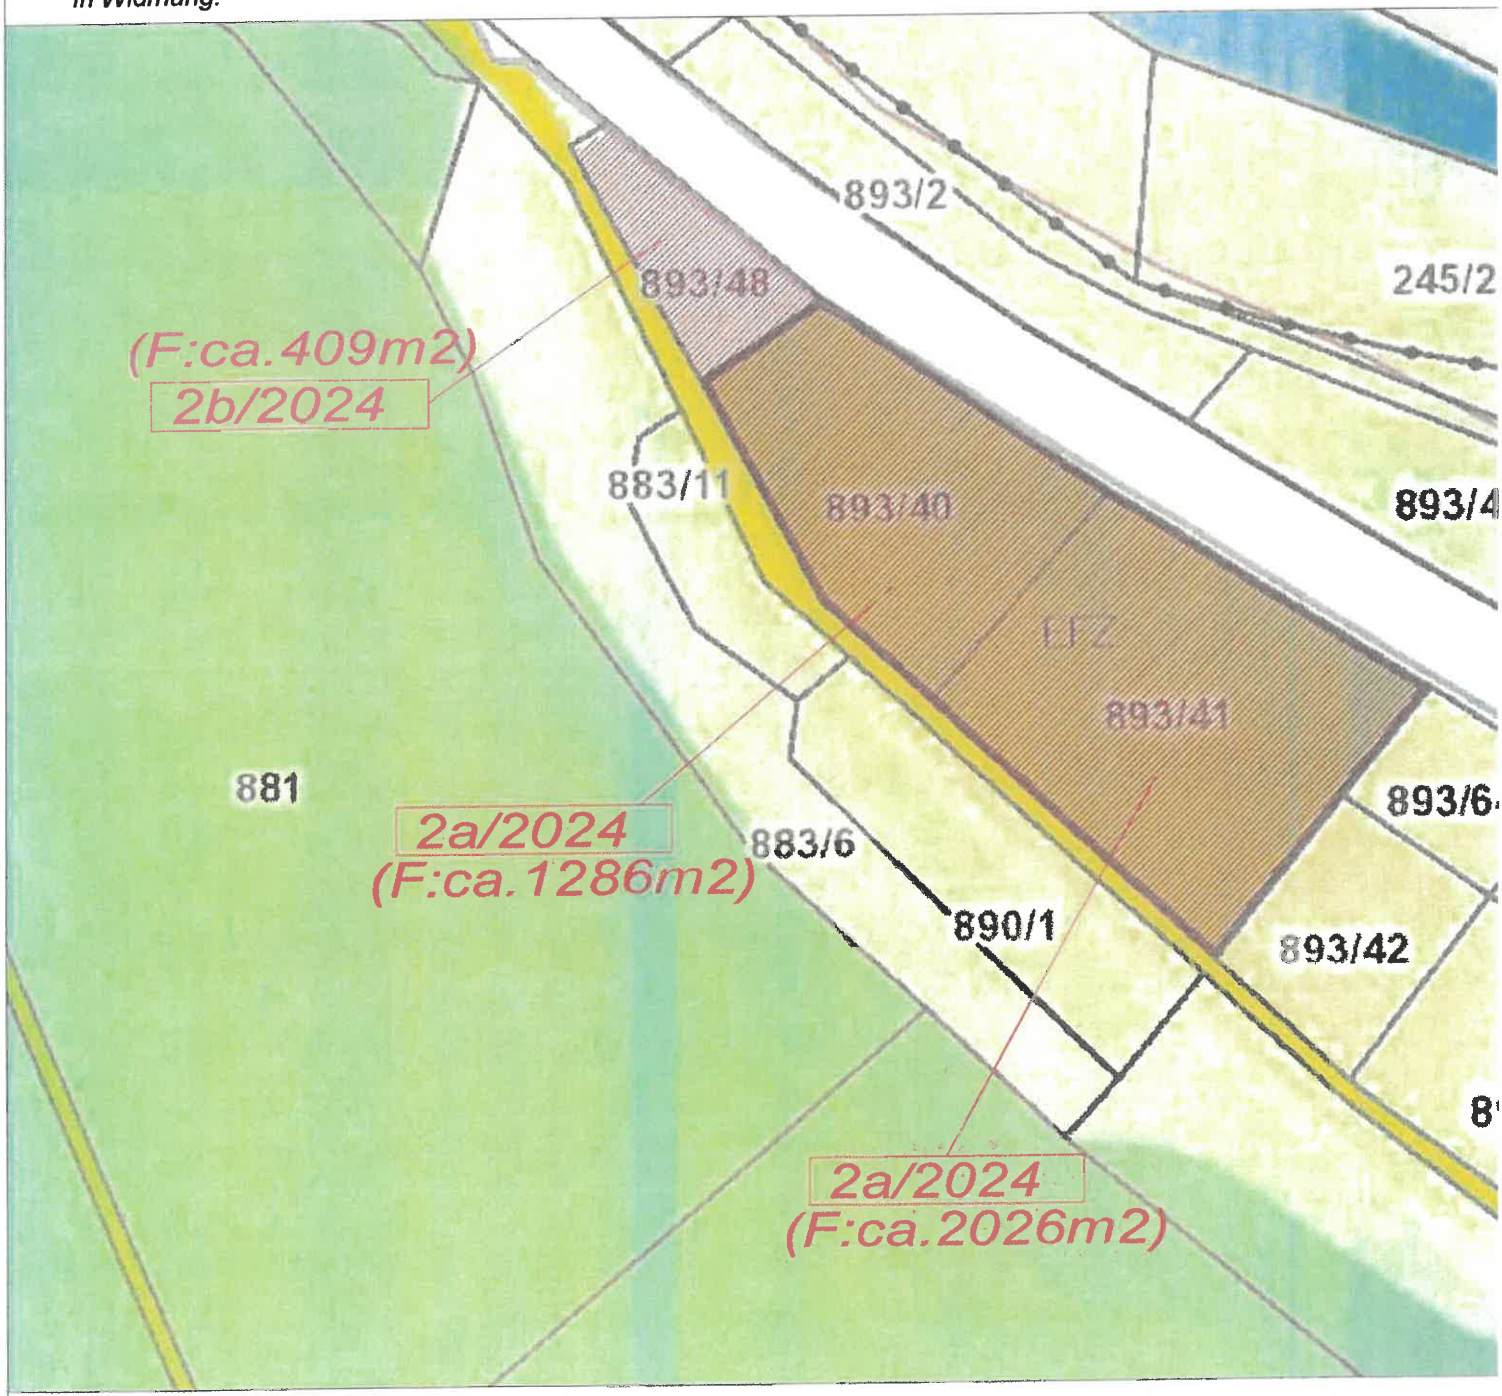

Kundmachung: vom bis

Gemeinderatsbeschluss in der

Sitzung vom:

Zahl:

Genemigungsvermerk:

Stadtgemeinde Bad St. Leonhard

9462, Hauptplatz 46

Änderung Flächenwidmungsplan Widmungsanregung

Gemeinde: Stadtgemeinde Bad St. Leonhard
Katastralgemeinde: 77006 Kliening

Maßstab: 1:5000
Planausgabe: 04.03.2024

Nummer: 2ab/2024
Planart: ÖEK

Grundstücke: 893/41, 893/40 und 893/48
Fläche (m²):
Von Widmung:
In Widmung:

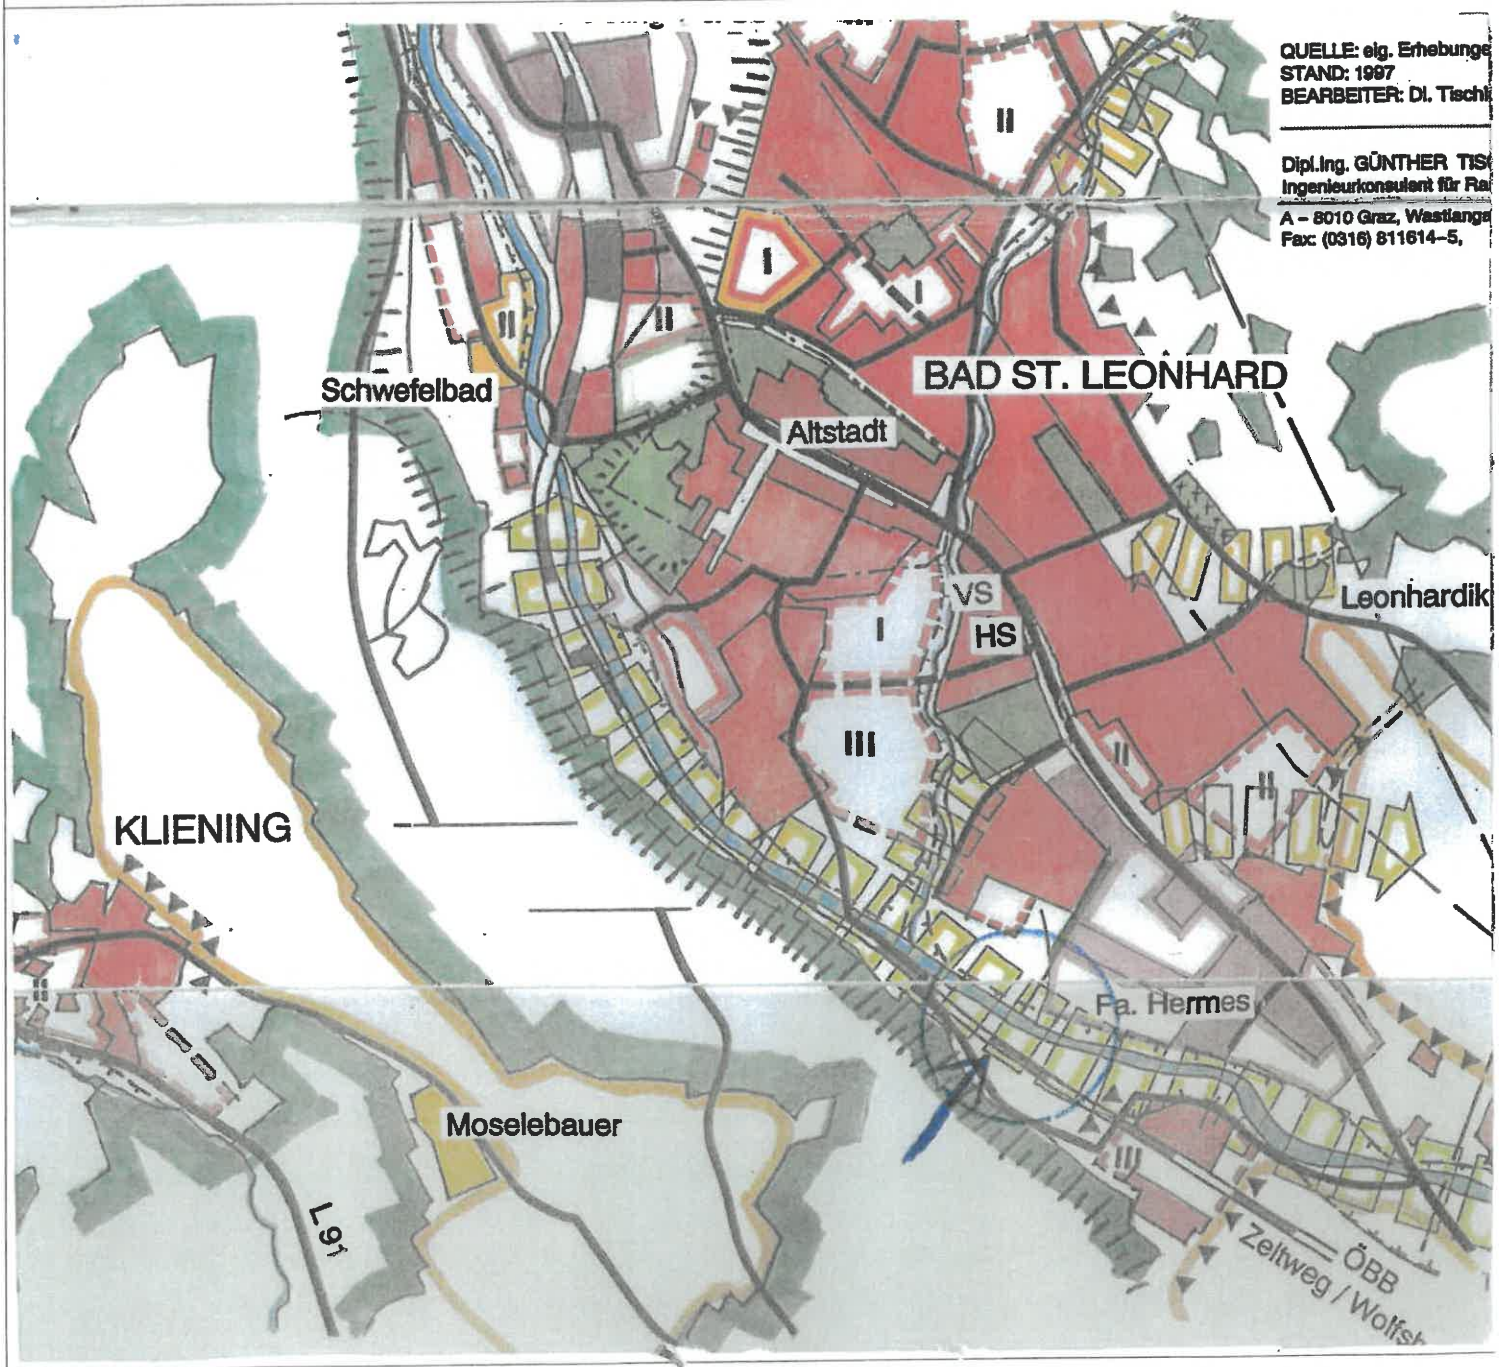

Kundmachung: vom bis

Gemeinderatsbeschluss in der

Sitzung vom:

Zahl:

Genemigungsvermerk:

Stadtgemeinde Bad St. Leonhard

9462, Hauptplatz 46

Änderung Flächenwidmungsplan Widmungsanregung

Gemeinde: Stadtgemeinde Bad St. Leonhard
Katastralgemeinde: 77017 Twimberg

Maßstab: 1:2000
Planausgabe: 04.03.2024

Nummer: 3a/2024
Planart: Lageplan

Grundstücke: 844
Fläche (m²): ca. 1850m²
Von Widmung: Grünland - Park
In Widmung: Bauland - Dorfgebiet

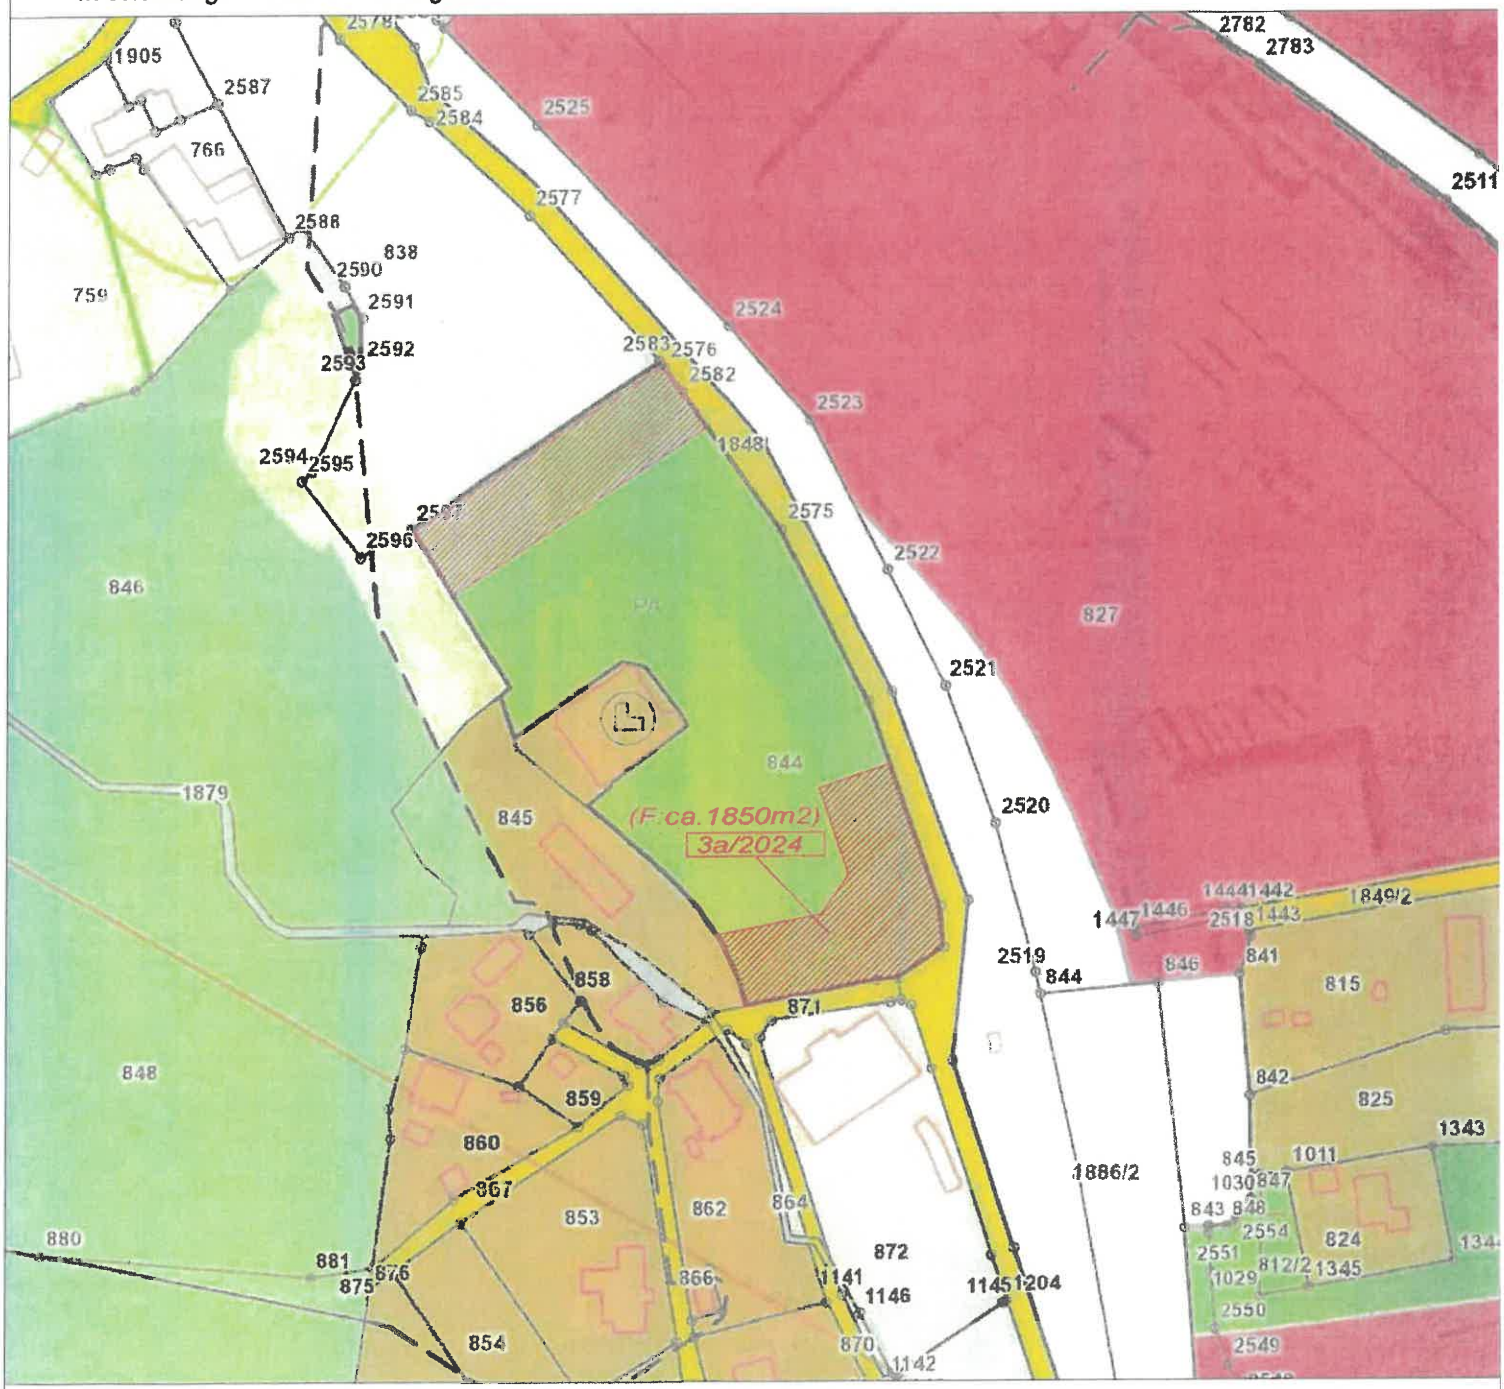

Kundmachung: vom bis

Gemeinderatsbeschluss in der

Sitzung vom:

Zahl:

Genemigungsvermerk:

Stadtgemeinde Bad St. Leonhard

9462, Hauptplatz 46

Änderung Flächenwidmungsplan Widmungsanregung

Gemeinde: Stadtgemeinde Bad St. Leonhard
Katastralgemeinde: 77017 Twimberg

Maßstab: 1:2000
Planausgabe: 04.03.2024

Nummer: 3a/2024
Planart: Lageplan

Grundstücke: 844
Fläche (m²): ca. 1850m²
Von Widmung: Grünland - Park
In Widmung: Bauland - Dorfgebiet

Kundmachung: vom bis

Gemeinderatsbeschluss in der

Sitzung vom:

Zahl:

Genemigungsvermerk:

Stadtgemeinde Bad St. Leonhard

9462, Hauptplatz 46

Änderung Flächenwidmungsplan Widmungsanregung

Gemeinde: Stadtgemeinde Bad St. Leonhard
Katastralgemeinde: 77017 Twimberg

Maßstab: 1:2000
Planausgabe: 04.03.2024

Nummer: 3a/2024
Planart: Lageplan

Grundstücke: 844
Fläche (m²): ca. 1850m²
Von Widmung: Grünland - Park
In Widmung: Bauland - Dorfgebiet

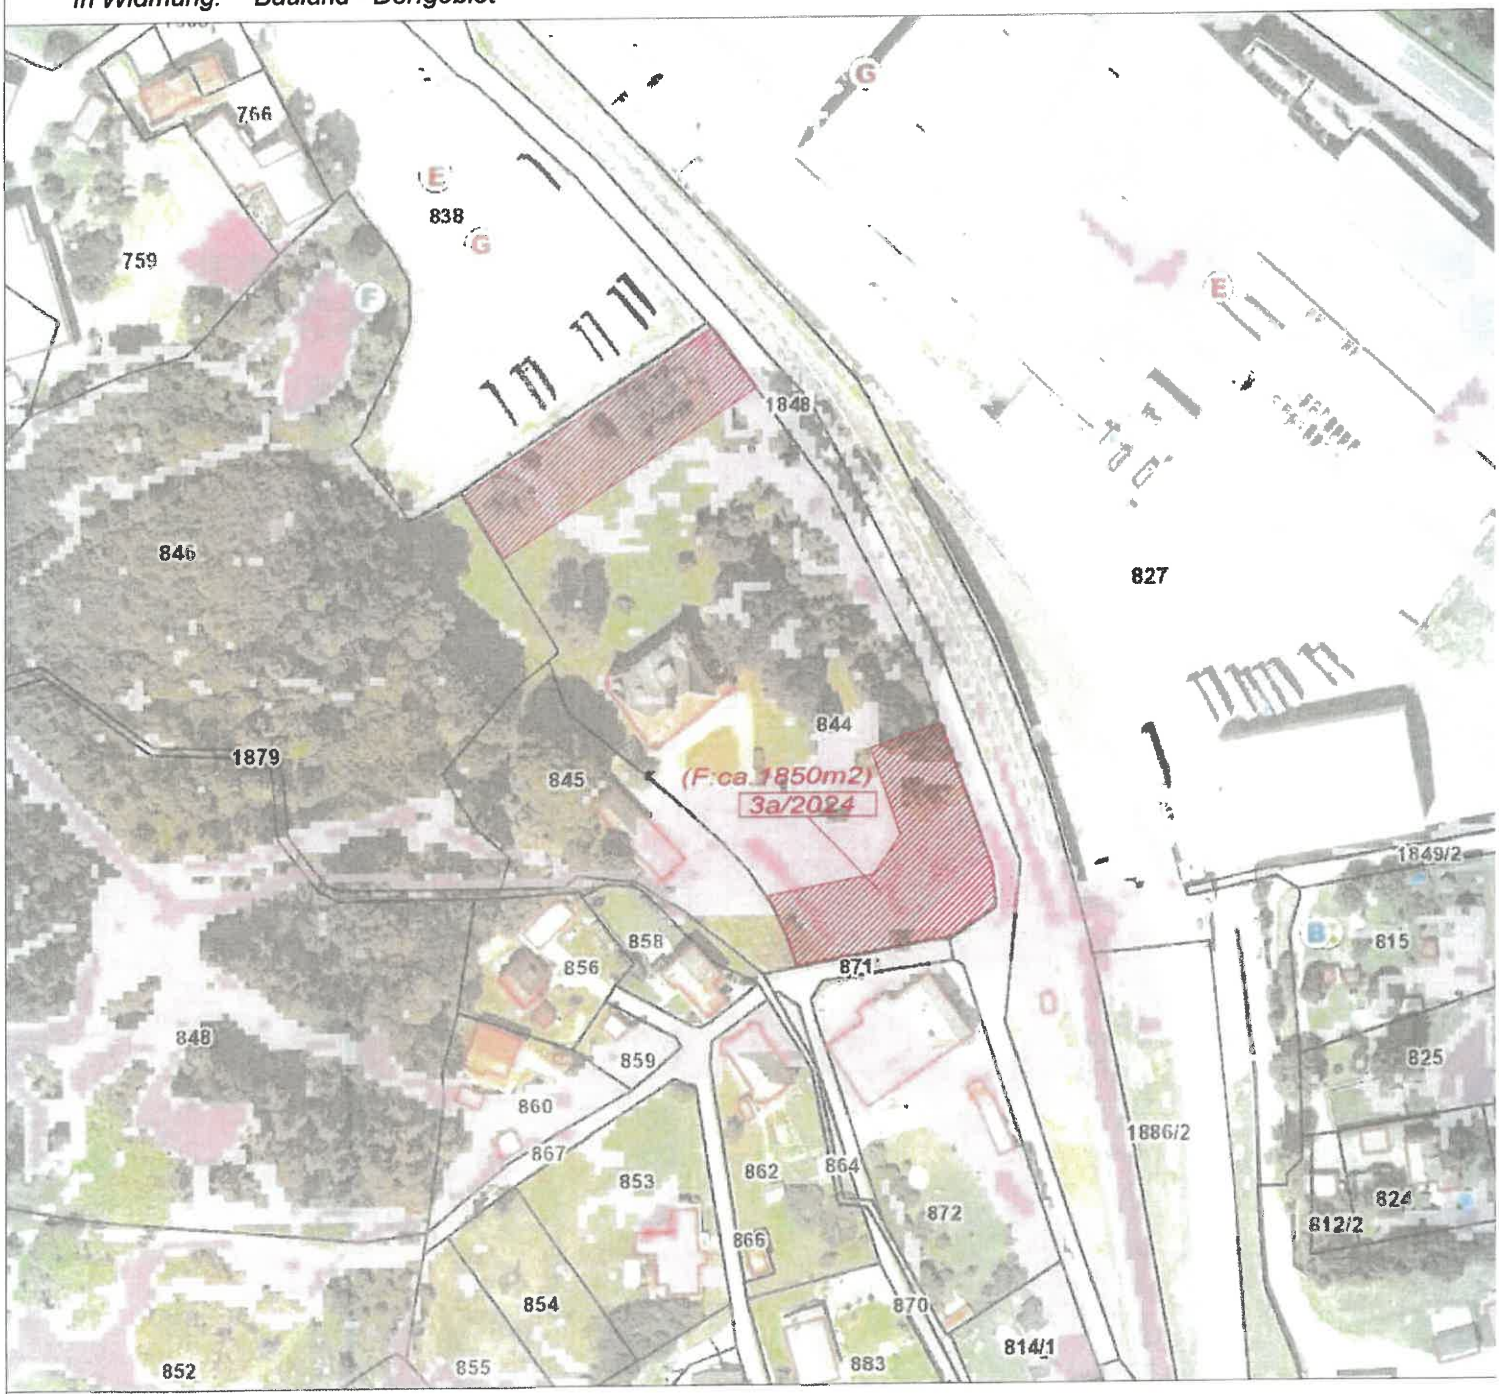

Kundmachung: vom bis

Gemeinderatsbeschluss in der

Sitzung vom:

Zahl:

Genemigungsvermerk:

Stadtgemeinde Bad St. Leonhard

9462, Hauptplatz 46

Änderung Flächenwidmungsplan Widmungsanregung

Gemeinde: Stadtgemeinde Bad St. Leonhard
Katastralgemeinde: 77017 Twimberg

Maßstab: 1:2000
Planausgabe: 04.03.2024

Nummer: 3a/2024
Planart: Lageplan

Grundstücke: 844
Fläche (m²): ca. 1850m²
Von Widmung: Grünland - Park
In Widmung: Bauland - Dorfgebiet

Kundmachung: vom bis

Gemeinderatsbeschluss in der

Sitzung vom:

Zahl:

Genemigungsvermerk:

Stadtgemeinde Bad St. Leonhard

9462, Hauptplatz 46

Änderung Flächenwidmungsplan Widmungsanregung

Gemeinde: Stadtgemeinde Bad St. Leonhard
Katastralgemeinde: 77017 Twimberg

Maßstab: 1:1000
Planausgabe: 04.03.2024

Nummer: 3ab/2024
Planart: Lageplan

Grundstücke: 844
Fläche (m²):
Von Widmung:
In Widmung:

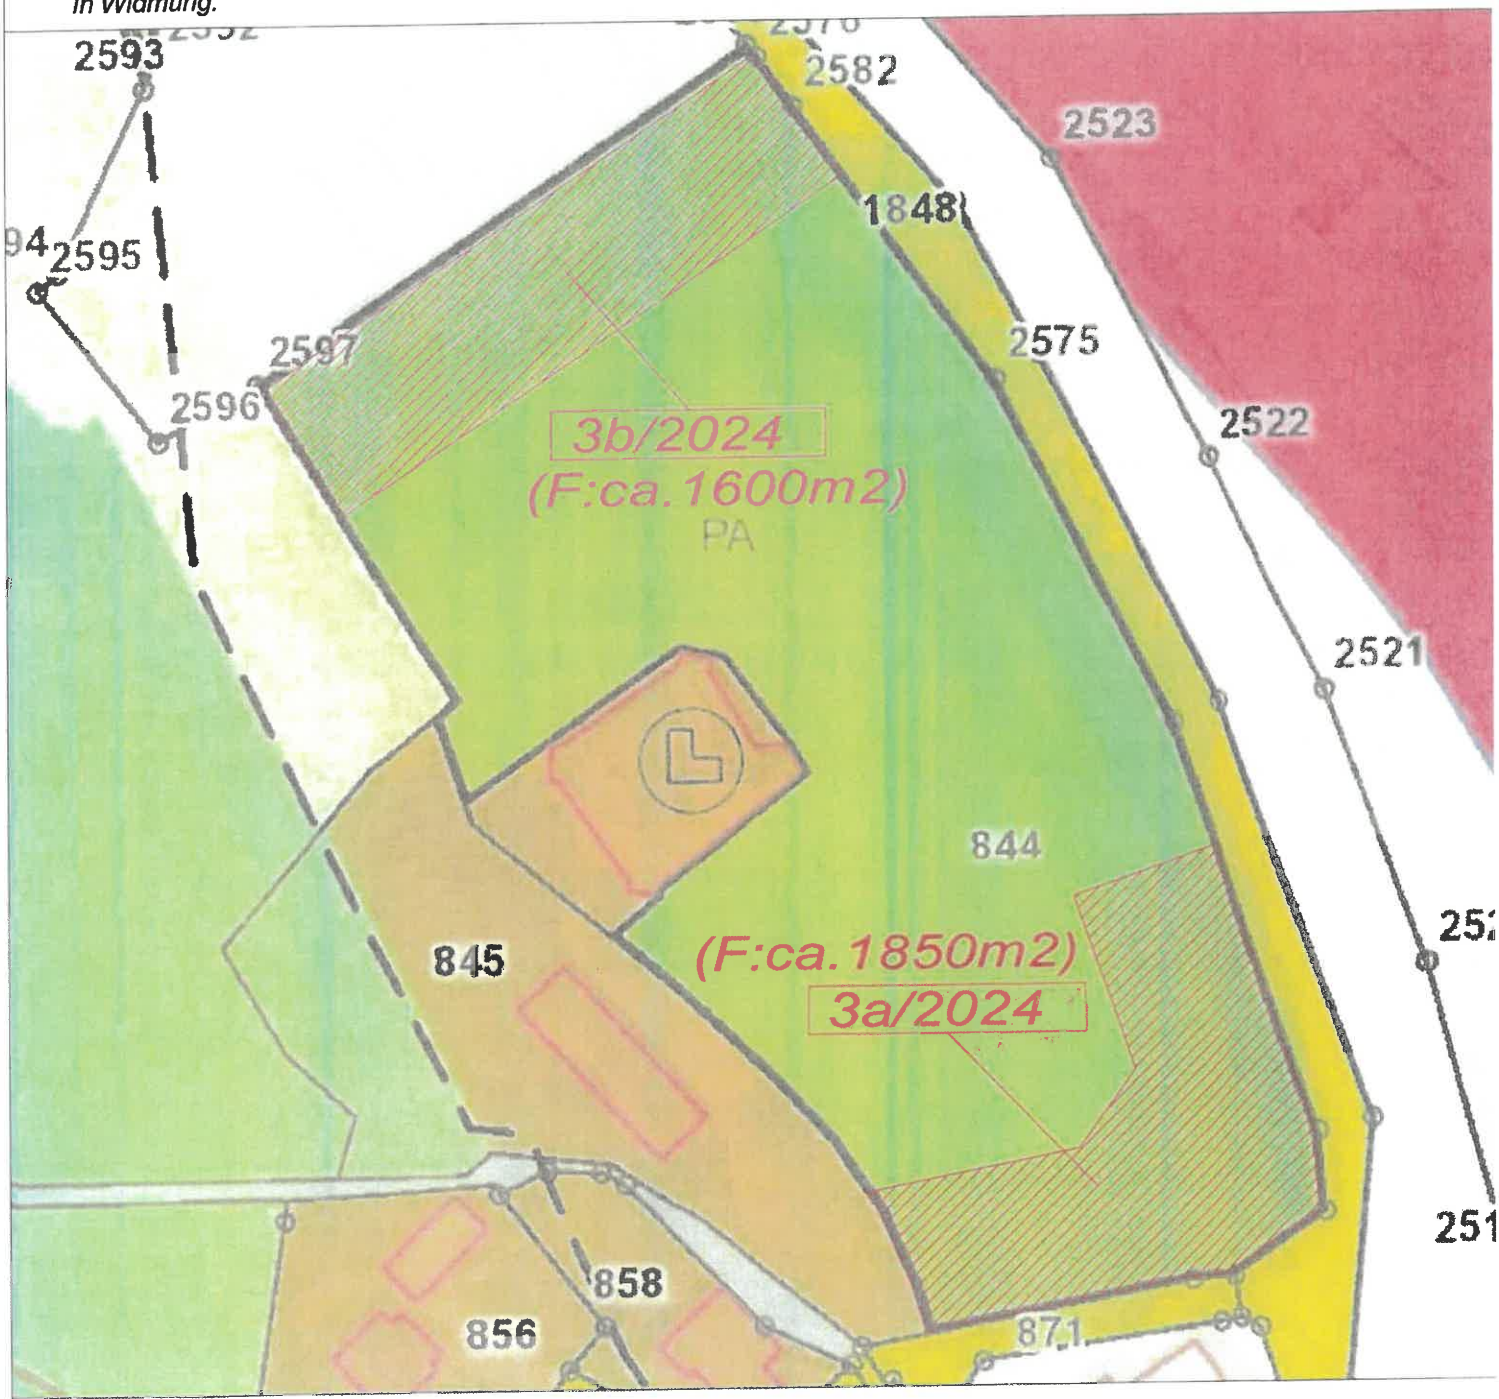

Kundmachung: vom bis

Gemeinderatsbeschluss in der

Sitzung vom:

Zahl:

Genemigungsvermerk:

Stadtgemeinde Bad St. Leonhard

9462, Hauptplatz 46

Änderung Flächenwidmungsplan Widmungsanregung

Gemeinde: Stadtgemeinde Bad St. Leonhard
Katastralgemeinde: 77017 Twimberg

Maßstab: 1:5000
Planausgabe: 04.03.2024

Nummer: 3ab/2024
Planart: ÖEK

Grundstücke: 844
Fläche (m²):
Von Widmung:
In Widmung:

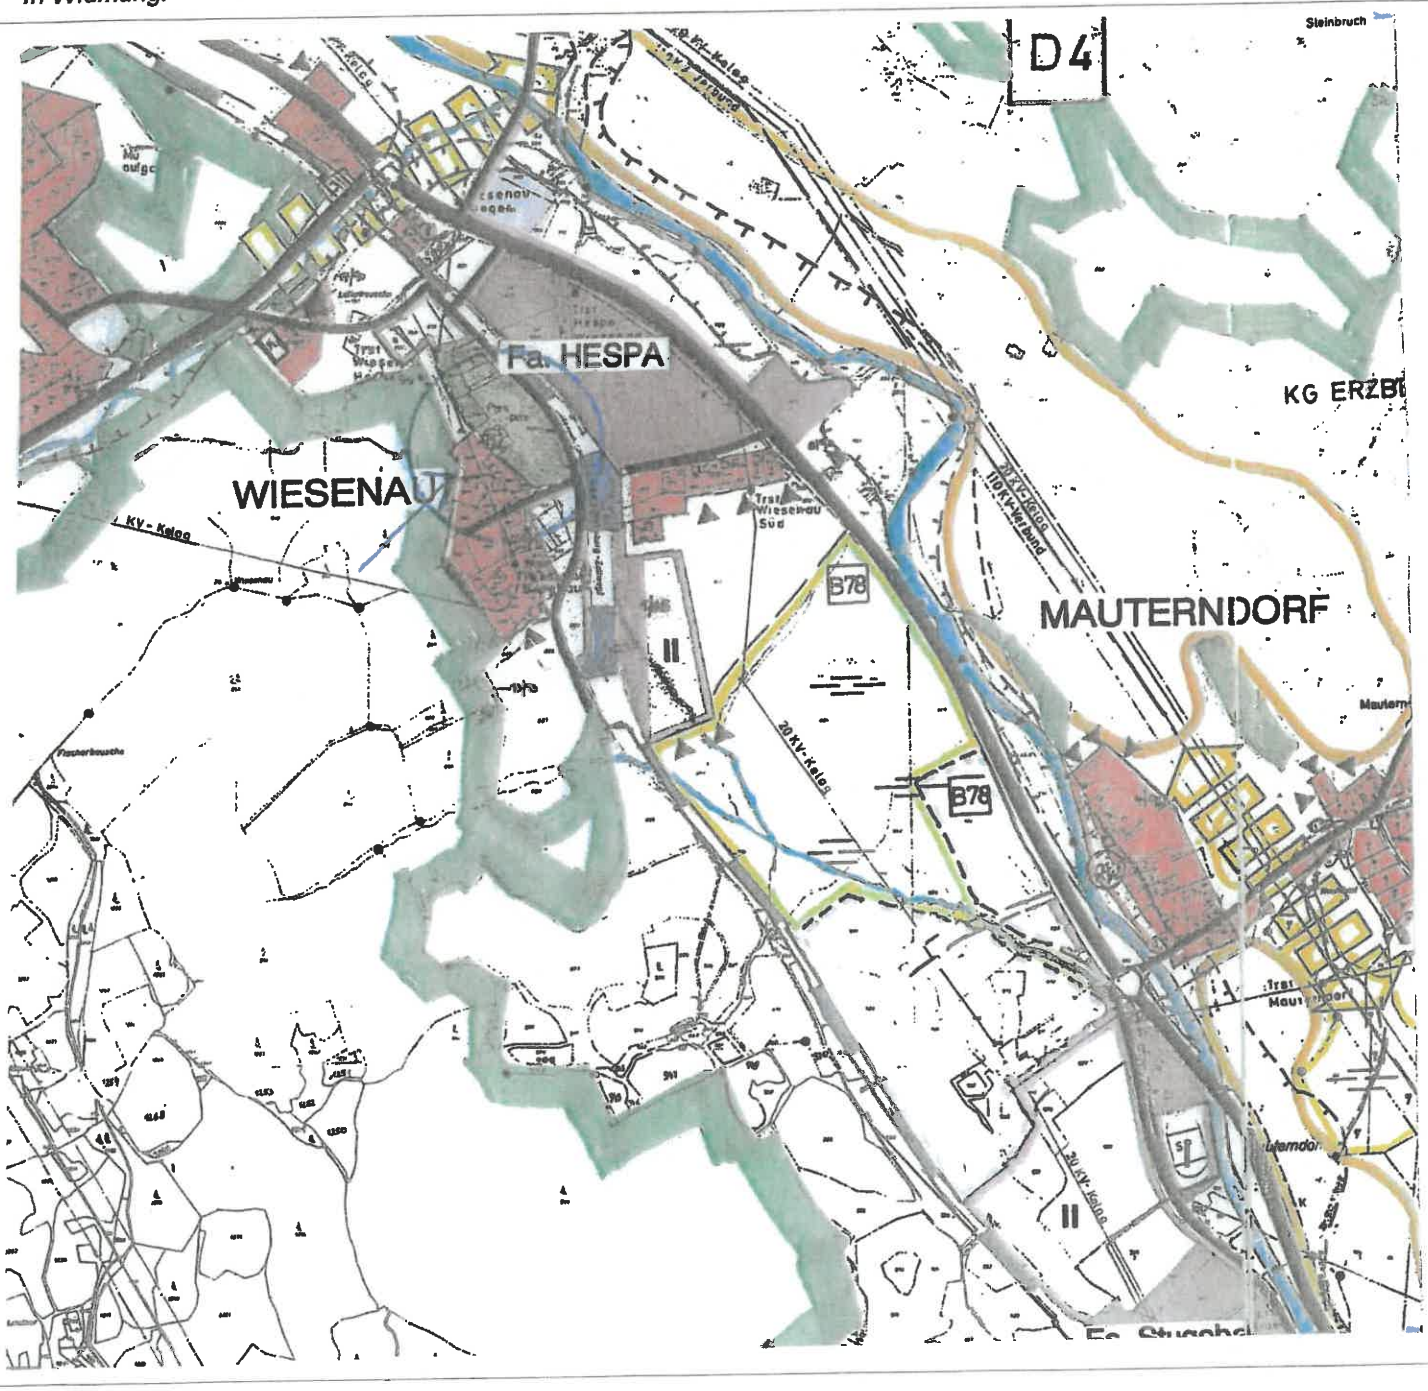

Kundmachung: vom bis

Gemeinderatsbeschluss in der Sitzung vom:

Zahl:

Genemigungsvermerk:

Stadtgemeinde Bad St. Leonhard

9462, Hauptplatz 46

Änderung Flächenwidmungsplan Widmungsanregung

Gemeinde: Stadtgemeinde Bad St. Leonhard
Katastralgemeinde: 77017 Twimberg

Maßstab: 1:2000
Planausgabe: 04.03.2024

Nummer: 3b/2024
Planart: Lageplan

Grundstücke: 844
Fläche (m²): ca. 1600m²
Von Widmung: Grünland - Park
In Widmung: Grünland - Photovoltaikanlage

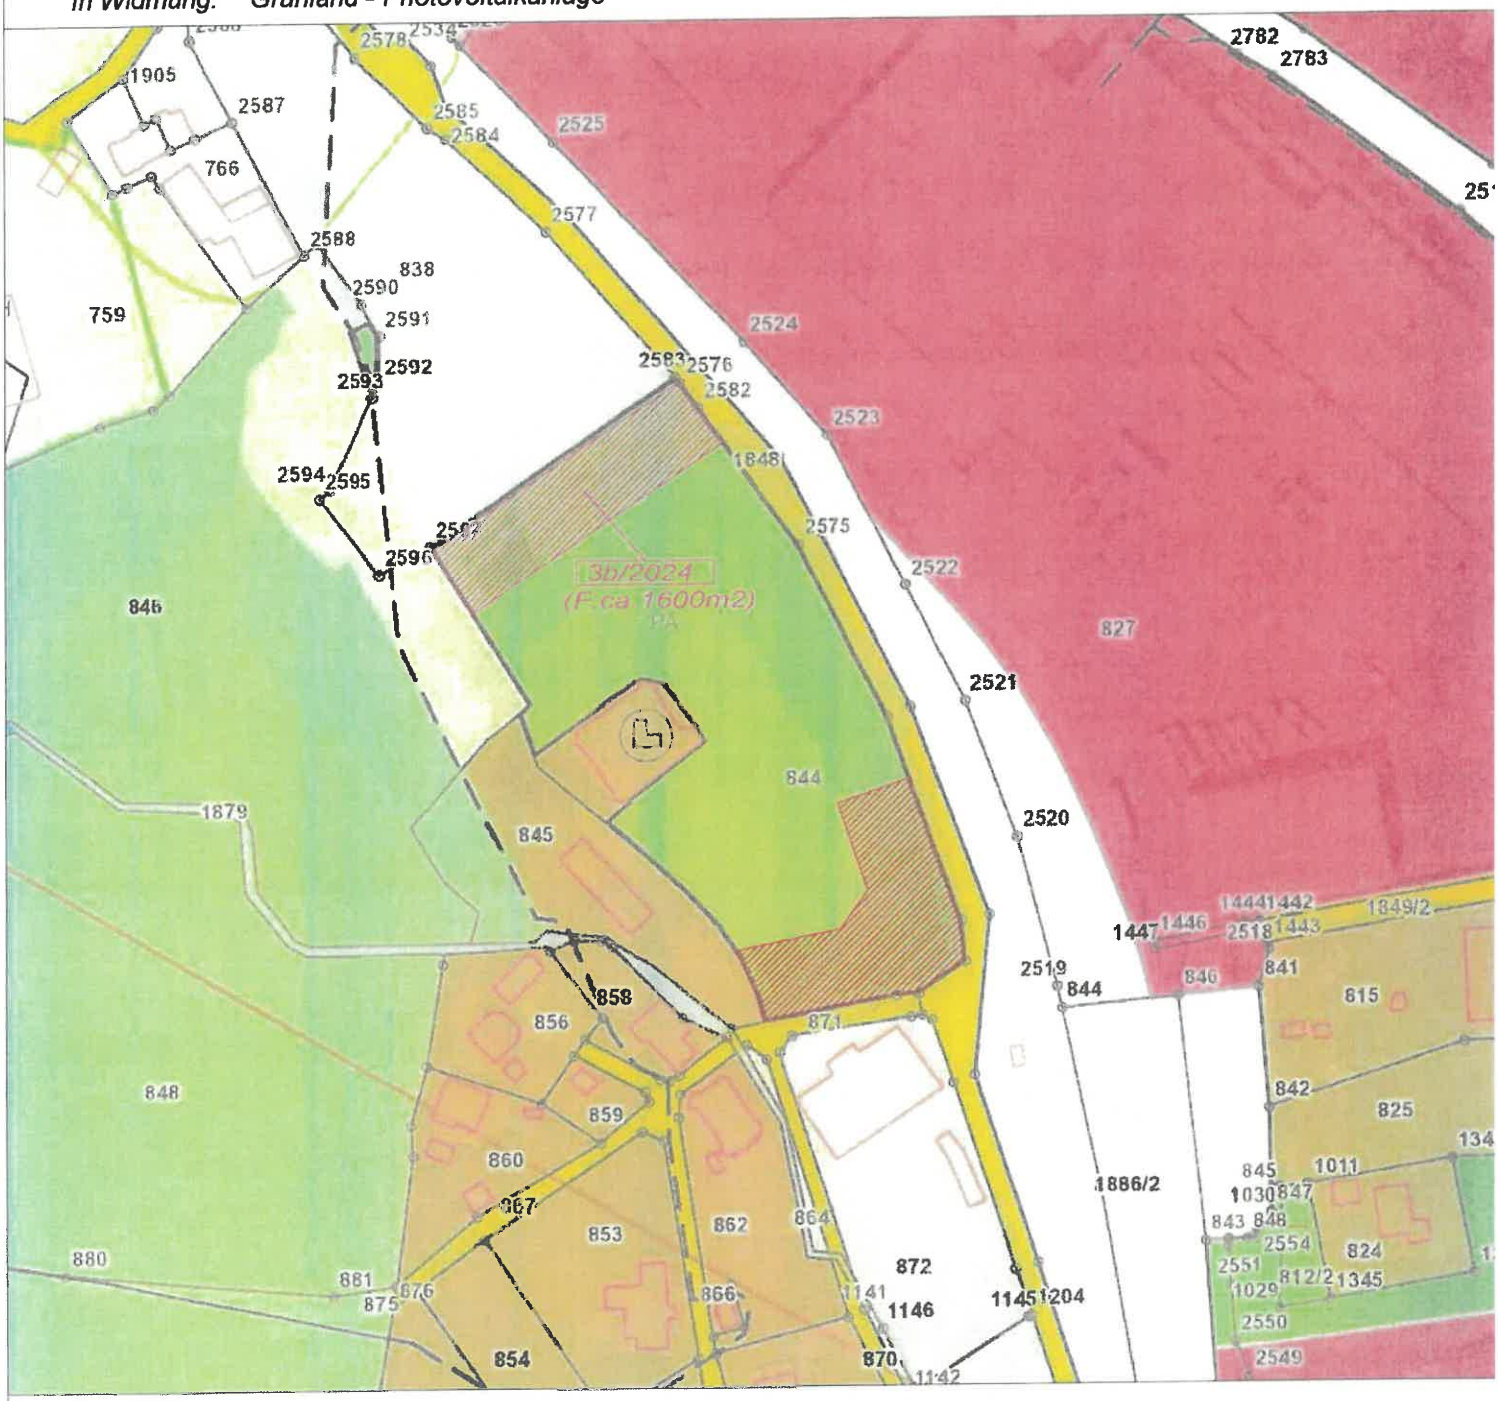

Kundmachung: vom bis

Gemeinderatsbeschluss in der

Sitzung vom:

Zahl:

Genemigungsvermerk:

Stadtgemeinde Bad St. Leonhard

9462, Hauptplatz 46

Änderung Flächenwidmungsplan Widmungsanregung

Gemeinde: Stadtgemeinde Bad St. Leonhard
Katastralgemeinde: 77017 Twimberg

Maßstab: 1:2000
Planausgabe: 04.03.2024

Nummer: 3b/2024
Planart: Lageplan

Grundstücke: 844
Fläche (m²): ca. 1600m²
Von Widmung: Grünland - Park
In Widmung: Grünland - Photovoltaikanlage

Kundmachung: vom bis

Gemeinderatsbeschluss in der

Sitzung vom:

Zahl:

Genemigungsvermerk:

Stadtgemeinde Bad St. Leonhard

9462, Hauptplatz 46

Änderung Flächenwidmungsplan Widmungsanregung

Gemeinde: Stadtgemeinde Bad St. Leonhard
Katastralgemeinde: 77017 Twimberg

Maßstab: 1:2000
Planausgabe: 04.03.2024

Nummer: 3b/2024
Planart: Lageplan

Grundstücke: 844
Fläche (m²): ca. 1600m²
Von Widmung: Grünland - Park
In Widmung: Grünland - Photovoltaikanlage

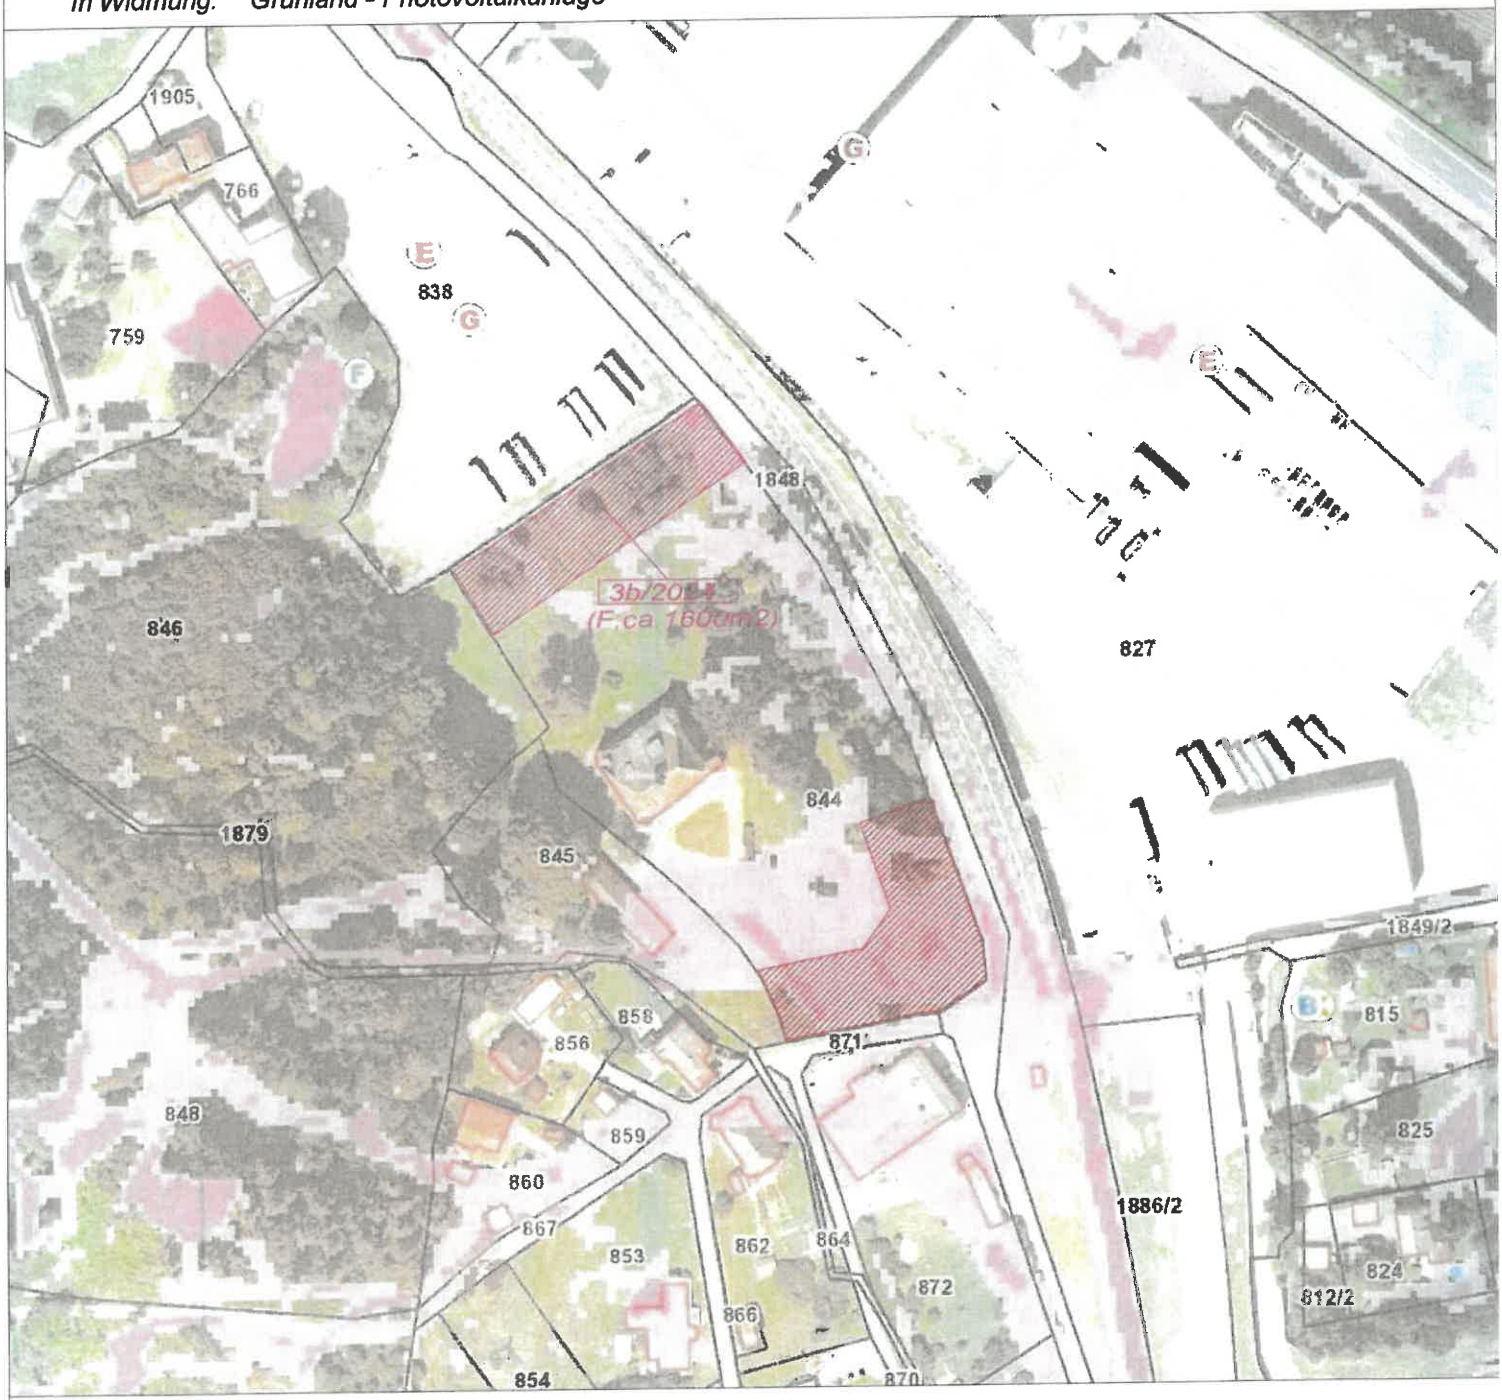

Kundmachung: vom bis

Gemeinderatsbeschluss in der Sitzung vom:

Zahl:

Genemigungsvermerk:

Stadtgemeinde Bad St. Leonhard

9462, Hauptplatz 46

Änderung Flächenwidmungsplan Widmungsanregung

Gemeinde: Stadtgemeinde Bad St. Leonhard
Katastralgemeinde: 77017 Twimberg

Maßstab: 1:2000
Planausgabe: 04.03.2024

Nummer: 3b/2024
Planart: Lageplan

Grundstücke: 844
Fläche (m²): ca. 1600m²
Von Widmung: Grünland - Park
In Widmung: Grünland - Photovoltaikanlage

Kundmachung: vom bis

Gemeinderatsbeschluss in der

Sitzung vom:

Zahl:

Genemigungsvermerk:

Stadtgemeinde Bad St. Leonhard

9462, Hauptplatz 46

Änderung Flächenwidmungsplan Widmungsanregung

Gemeinde: Stadtgemeinde Bad St. Leonhard
Katastralgemeinde: 77017 Twimberg

Maßstab: 1:1000
Planausgabe: 04.03.2024

Nummer: 3ab/2024
Planart: Lageplan

Grundstücke: 844
Fläche (m²):
Von Widmung:
In Widmung:

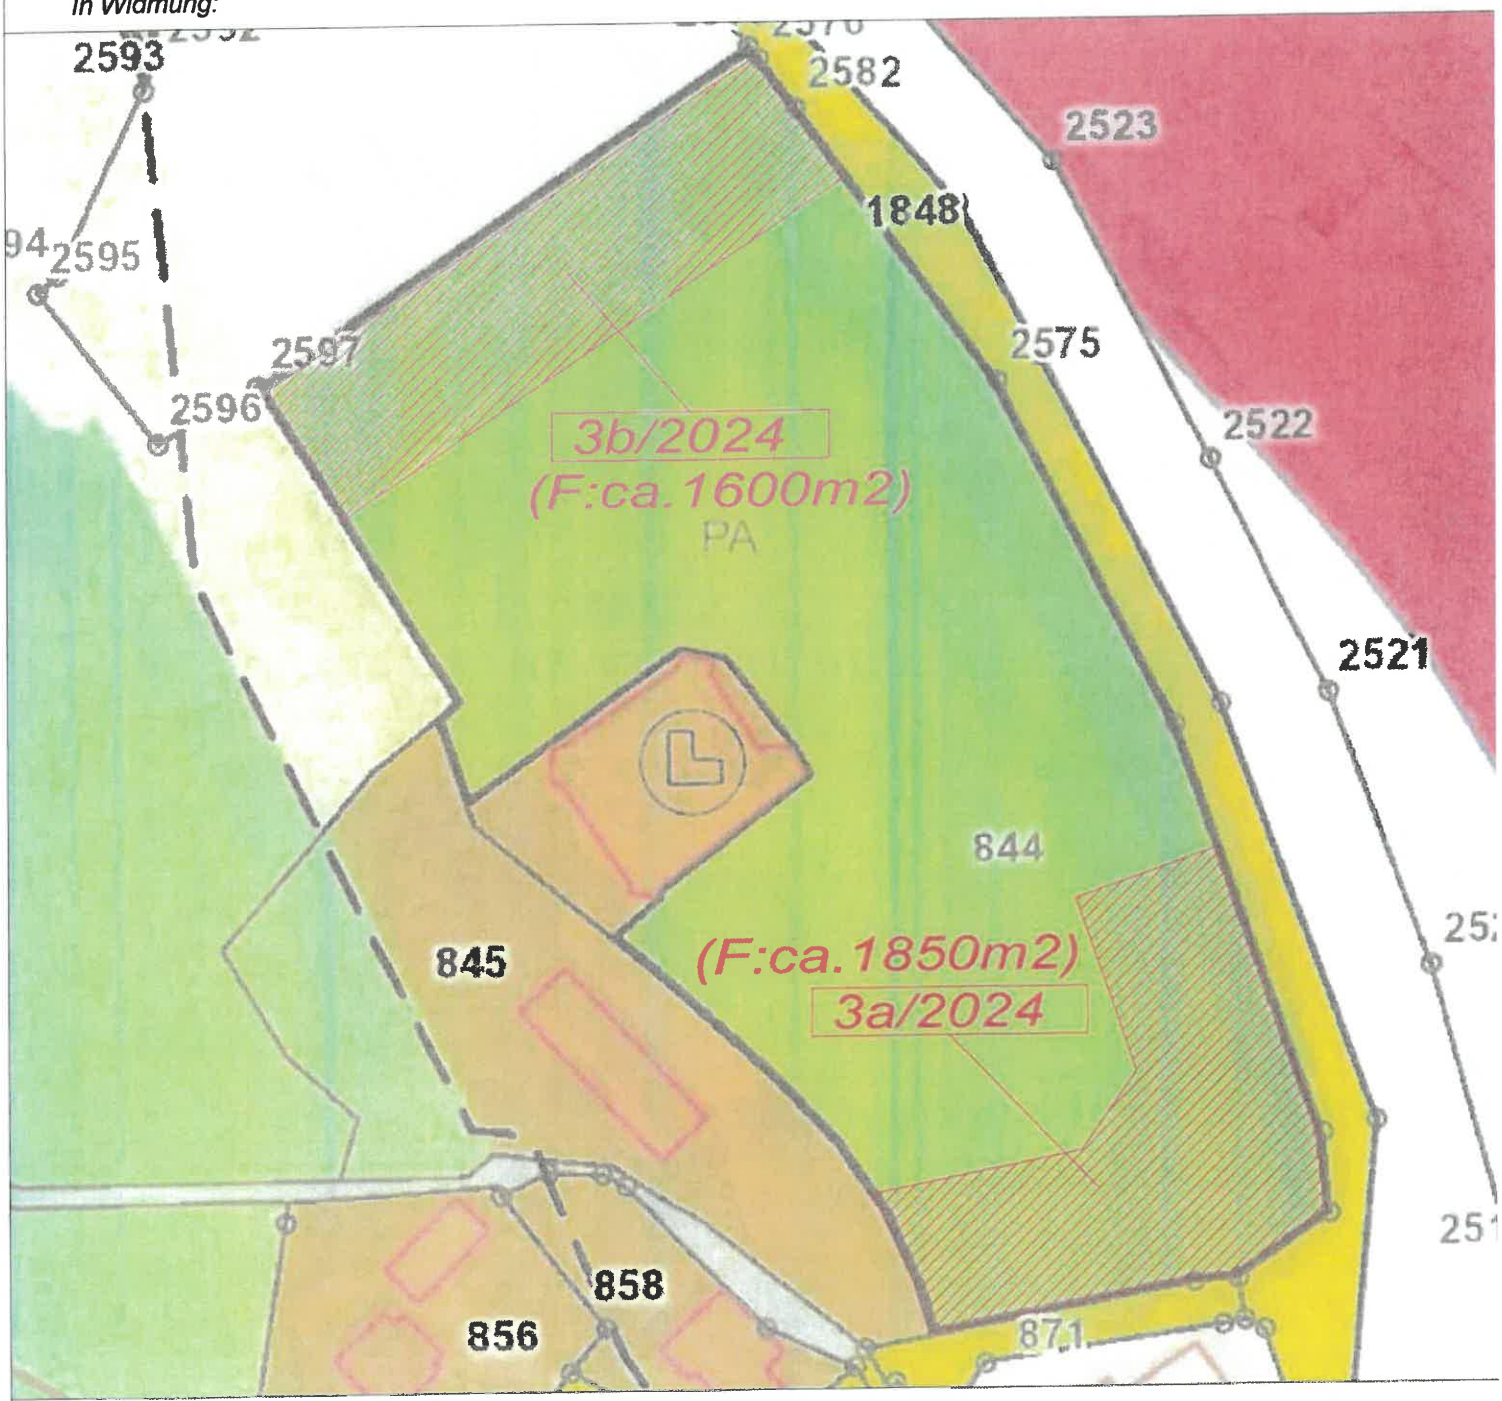

Kundmachung: vom bis

Gemeinderatsbeschluss in der

Sitzung vom:

Zahl:

Genemigungsvermerk:

Stadtgemeinde Bad St. Leonhard

9462, Hauptplatz 46

Änderung Flächenwidmungsplan Widmungsanregung

Gemeinde: Stadtgemeinde Bad St. Leonhard
Katastralgemeinde: 77017 Twimberg

Maßstab: 1:5000
Planausgabe: 04.03.2024

Nummer: 3ab/2024
Planart: ÖEK

Grundstücke: 844
Fläche (m²):
Von Widmung:
In Widmung:

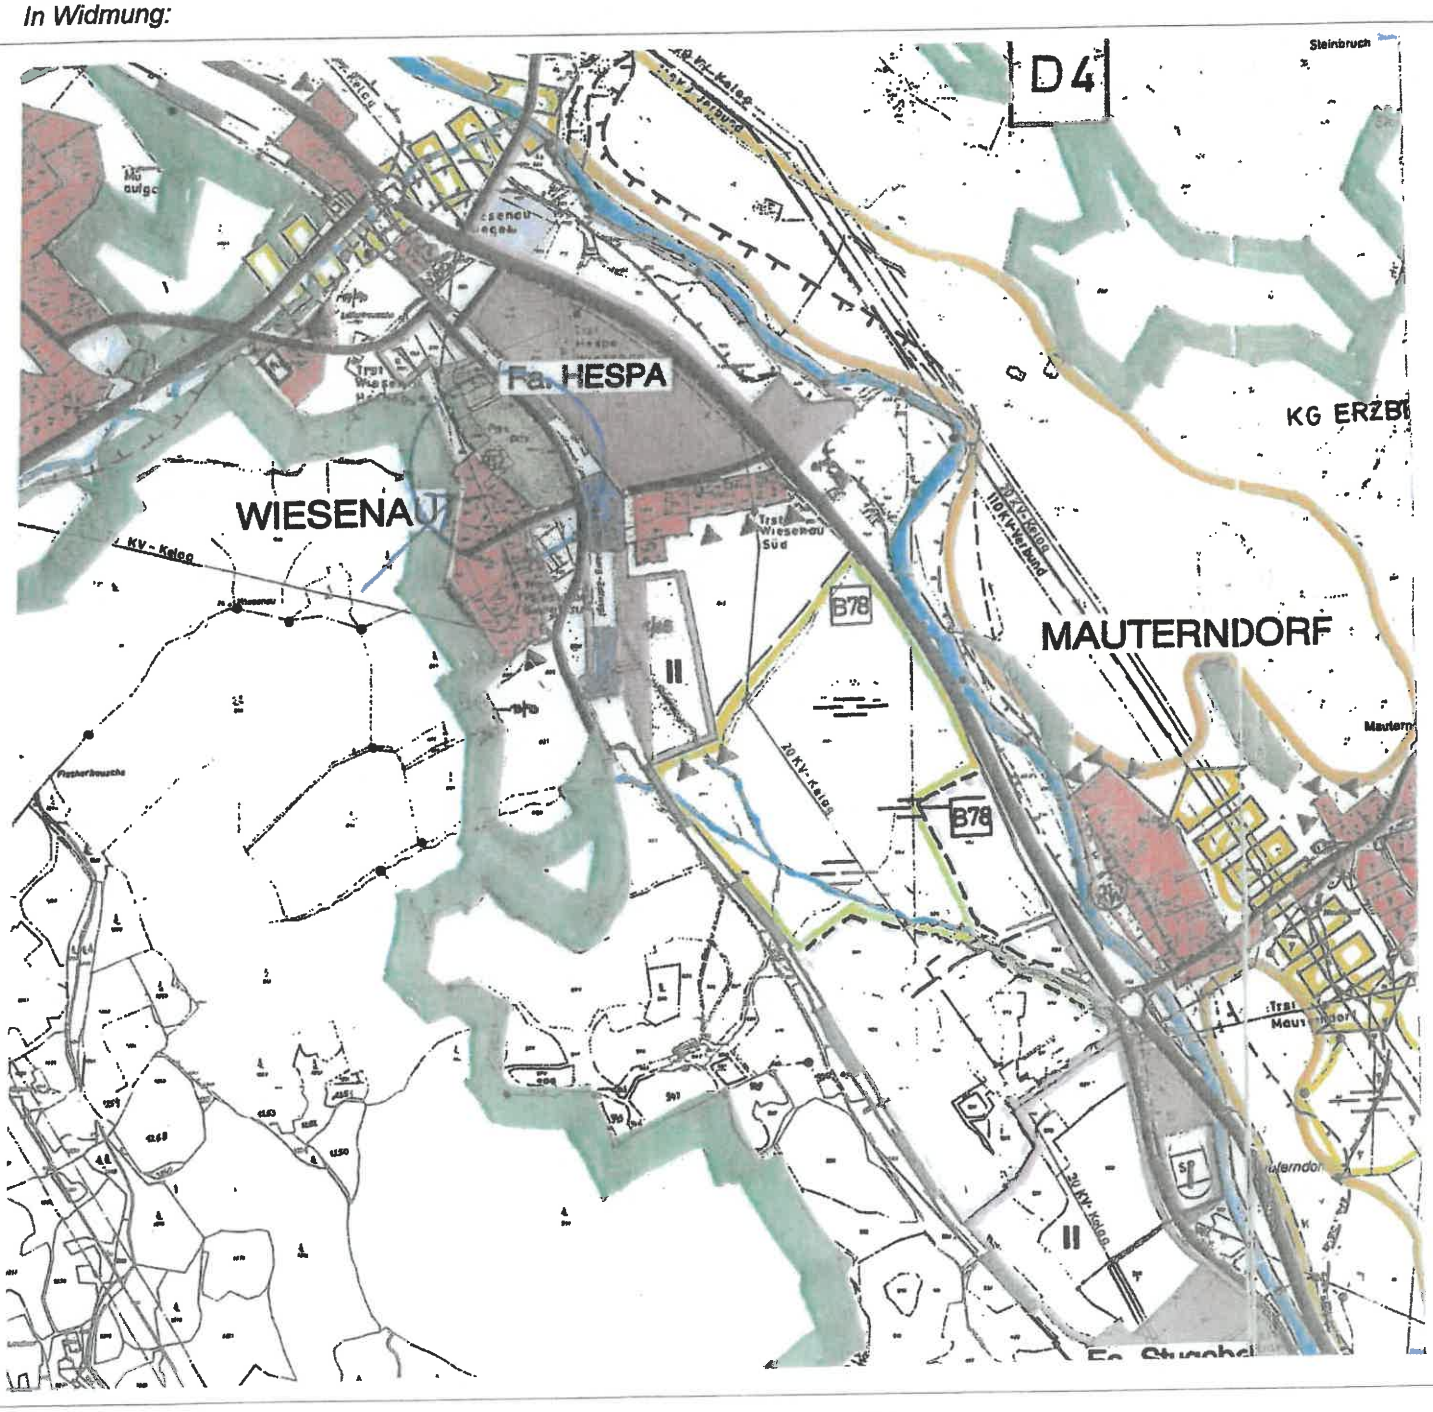

Kundmachung: vom bis

Gemeinderatsbeschluss in der

Sitzung vom:

Zahl:

Genemigungsvermerk:

Stadtgemeinde Bad St. Leonhard

9462, Hauptplatz 46

Änderung Flächenwidmungsplan Widmungsanregung

Gemeinde: Stadtgemeinde Bad St. Leonhard
Katastralgemeinde: 77017 Twimberg

Maßstab: 1:2000
Planausgabe: 04.03.2024

Nummer: 4a/2024
Planart: Lageplan

Grundstücke: 799
Fläche (m²): ca. 900m²
Von Widmung: Grünland - Garten-, und Gerätehütte
In Widmung: Grünland - Garage

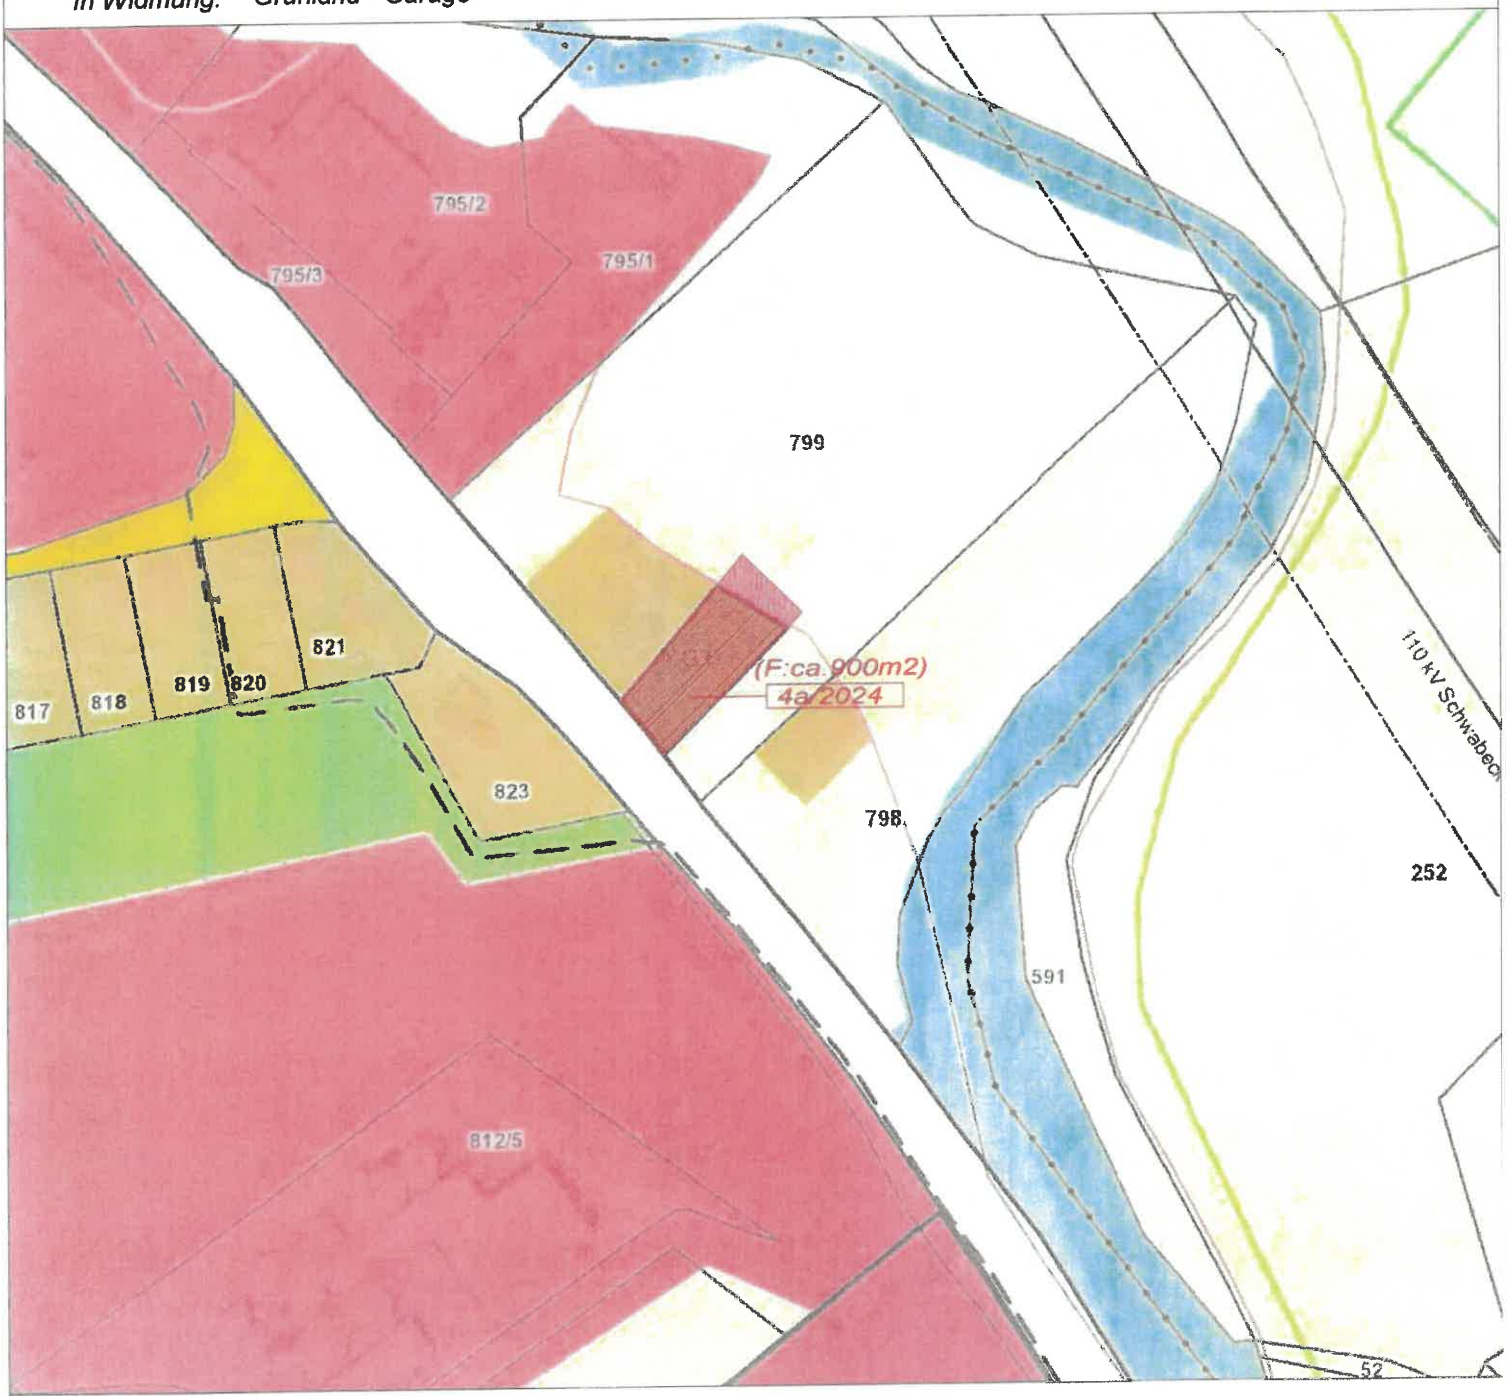

Kundmachung: vom bis

Gemeinderatsbeschluss in der

Sitzung vom:

Zahl:

Genemigungsvermerk:

Stadtgemeinde Bad St. Leonhard

9462, Hauptplatz 46

Änderung Flächenwidmungsplan Widmungsanregung

Gemeinde: Stadtgemeinde Bad St. Leonhard
Katastralgemeinde: 77017 Twimberg

Maßstab: 1:2000
Planausgabe: 04.03.2024

Nummer: 4a/2024
Planart: Lageplan

Grundstücke: 799
Fläche (m²): ca. 900m²
Von Widmung: Grünland - Garten-, und Gerätehütte
In Widmung: Grünland - Garage

Kundmachung: vom bis

Gemeinderatsbeschluss in der

Sitzung vom:

Zahl:

Genemigungsvermerk:

Stadtgemeinde Bad St. Leonhard

9462, Hauptplatz 46

Änderung Flächenwidmungsplan Widmungsanregung

Gemeinde: Stadtgemeinde Bad St. Leonhard
Katastralgemeinde: 77017 Twimberg

Maßstab: 1:2000
Planausgabe: 04.03.2024

Nummer: 4a/2024
Planart: Lageplan

Grundstücke: 799
Fläche (m²): ca. 900m²
Von Widmung: Grünland - Garten-, und Gerätehütte
In Widmung: Grünland - Garage

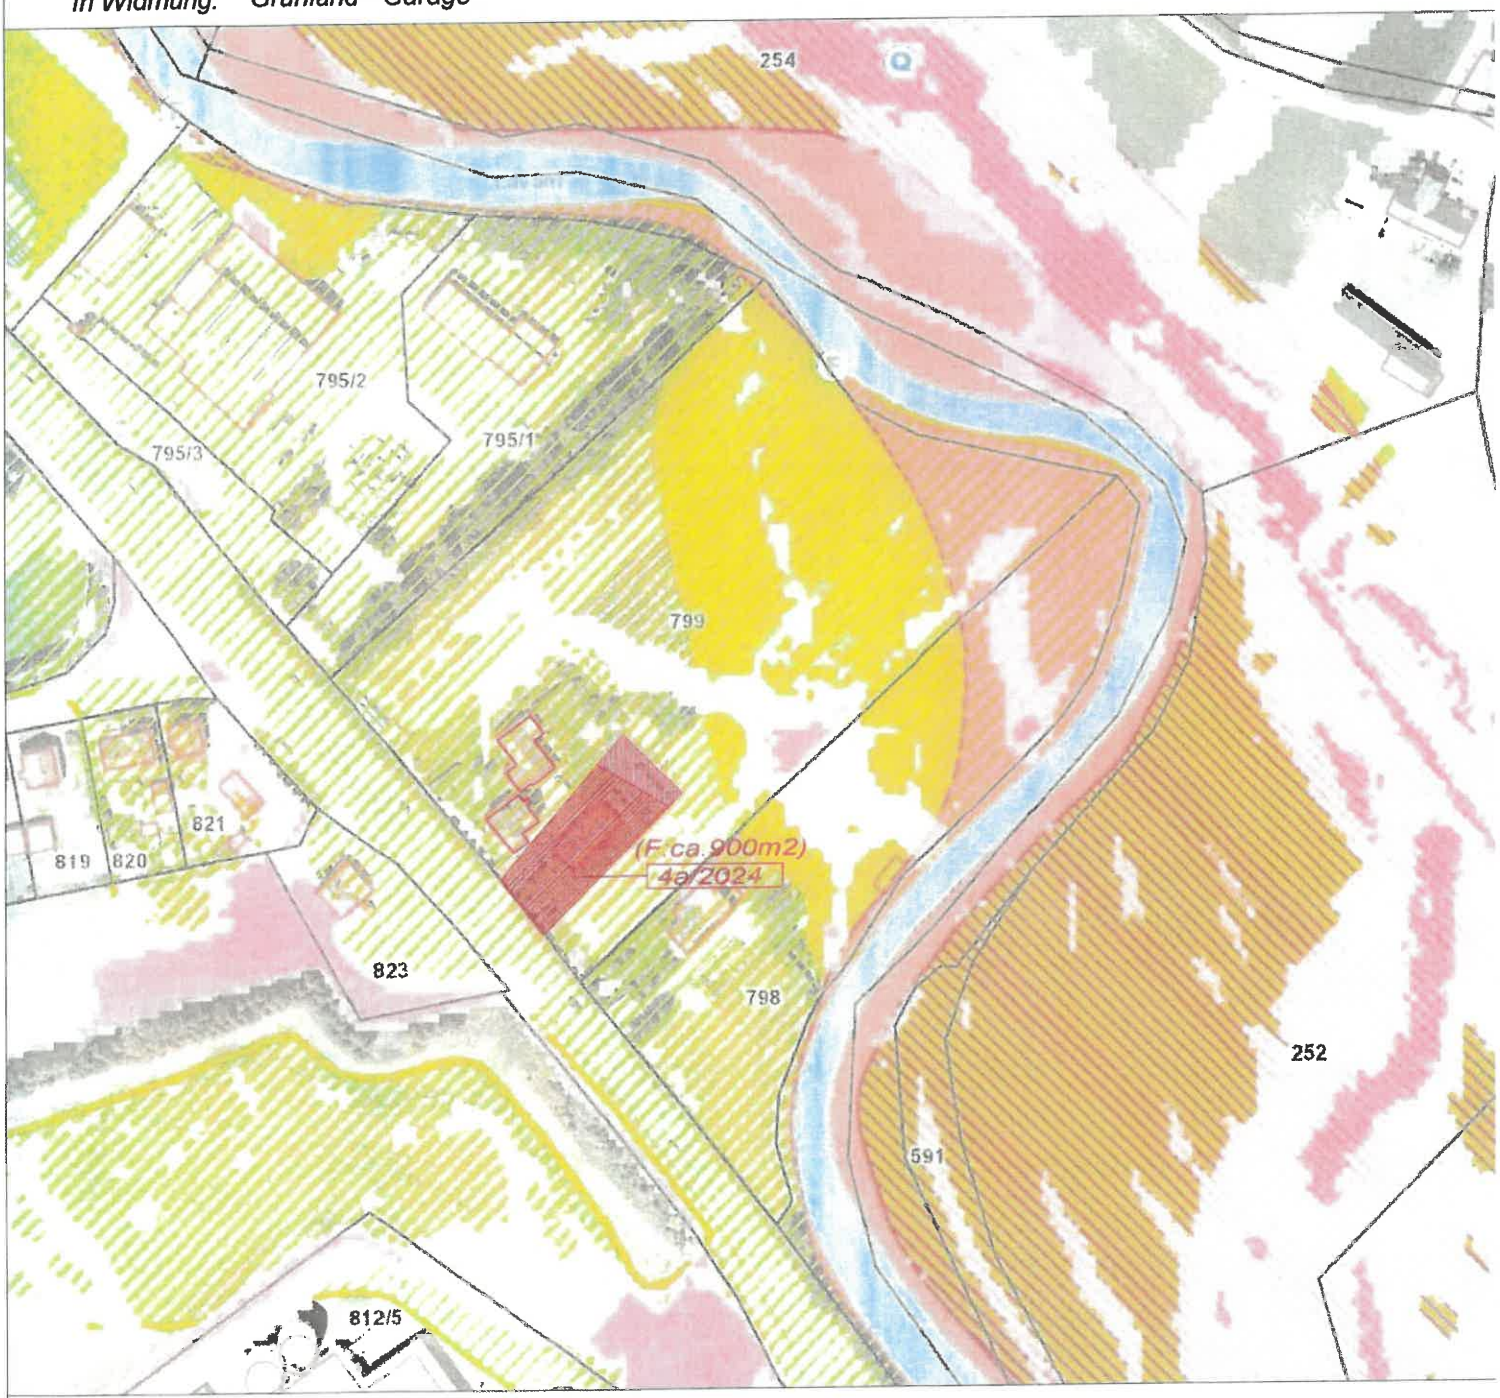

Kundmachung: vom bis

Gemeinderatsbeschluss in der

Sitzung vom:

Zahl:

Genemigungsvermerk:

Stadtgemeinde Bad St. Leonhard

9462, Hauptplatz 46

Änderung Flächenwidmungsplan Widmungsanregung

Gemeinde: Stadtgemeinde Bad St. Leonhard
Katastralgemeinde: 77017 Twimberg

Maßstab: 1:5000
Planausgabe: 04.03.2024

Nummer: 4ab/2024
Planart: ÖEK

Grundstücke: 799
Fläche (m²):
Von Widmung:
In Widmung:

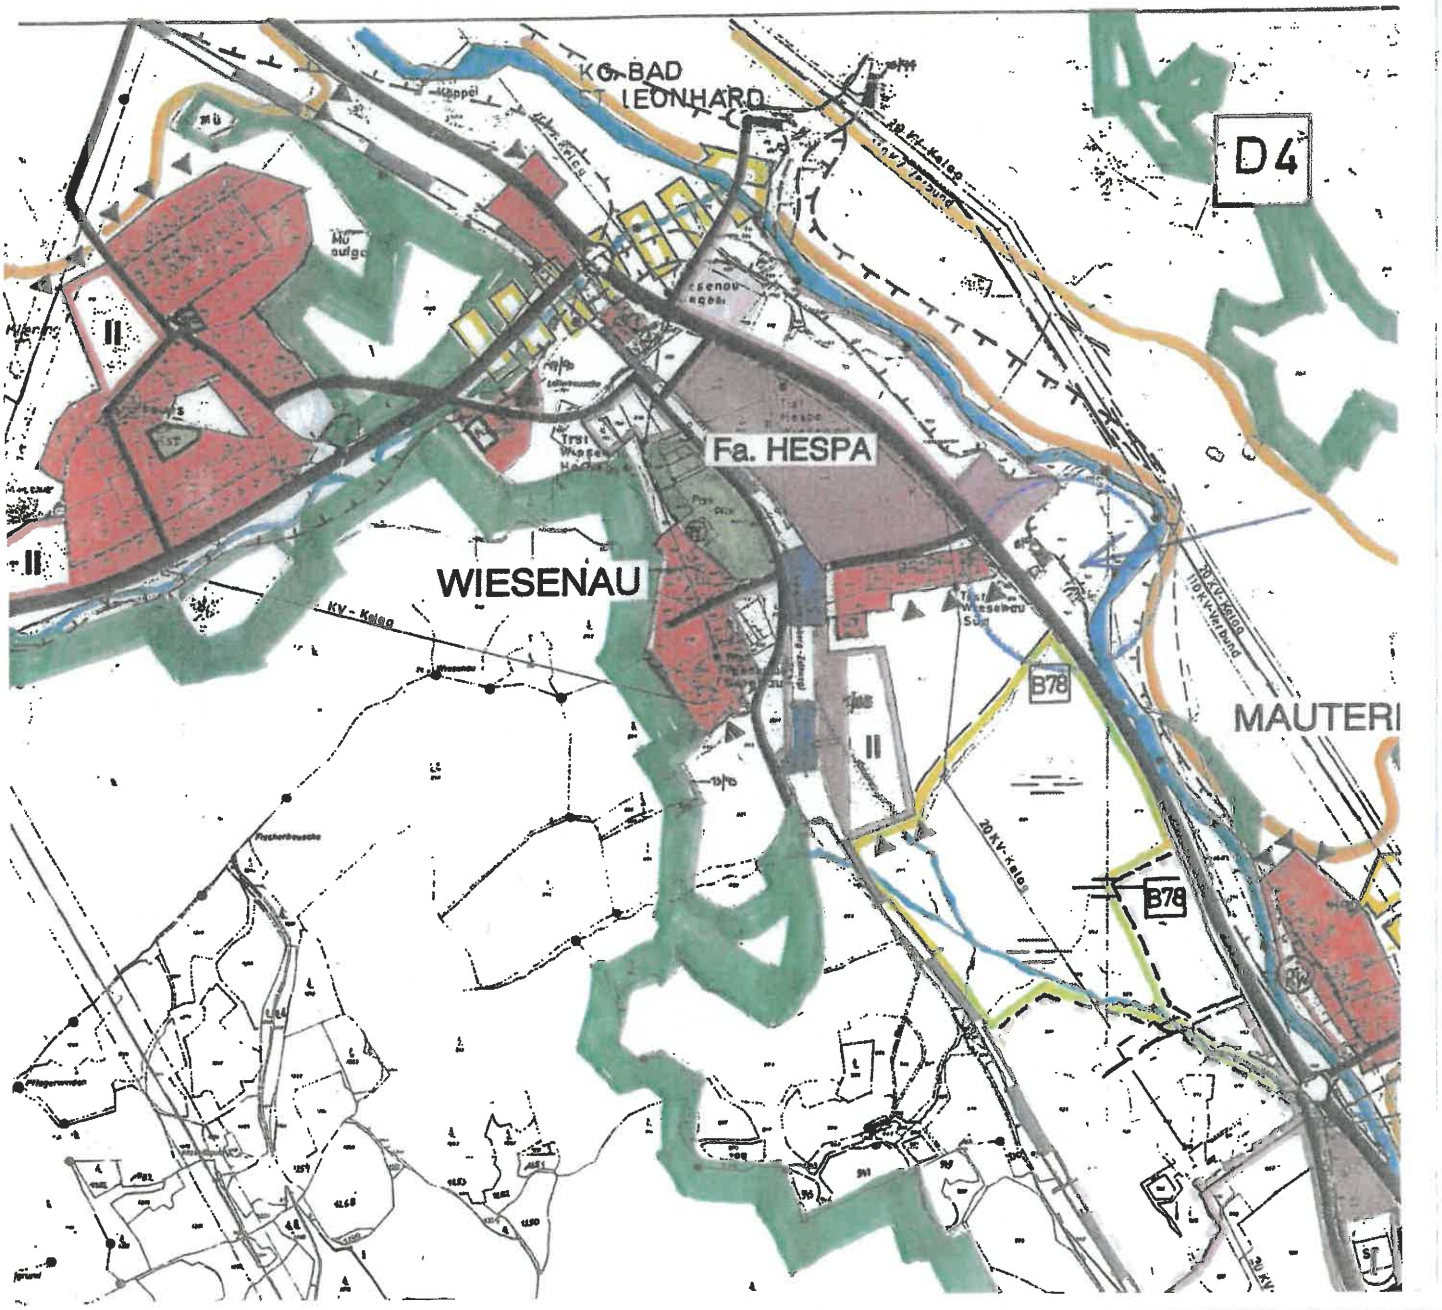

Kundmachung: vom bis

Gemeinderatsbeschluss in der

Sitzung vom:

Zahl:

Genemigungsvermerk:

Stadtgemeinde Bad St. Leonhard

9462, Hauptplatz 46

Änderung Flächenwidmungsplan Widmungsanregung

Gemeinde: Stadtgemeinde Bad St. Leonhard
Katastralgemeinde: 77017 Twimberg

Maßstab: 1:2000
Planausgabe: 04.03.2024

Nummer: 4b/2024
Planart: Lageplan

Grundstücke: 799
Fläche (m²): ca. 170m²
Von Widmung: Grünland - Für Land- und Forstwirtschaft bestimmte Fläche, Ödland
In Widmung: Grünland - Garage

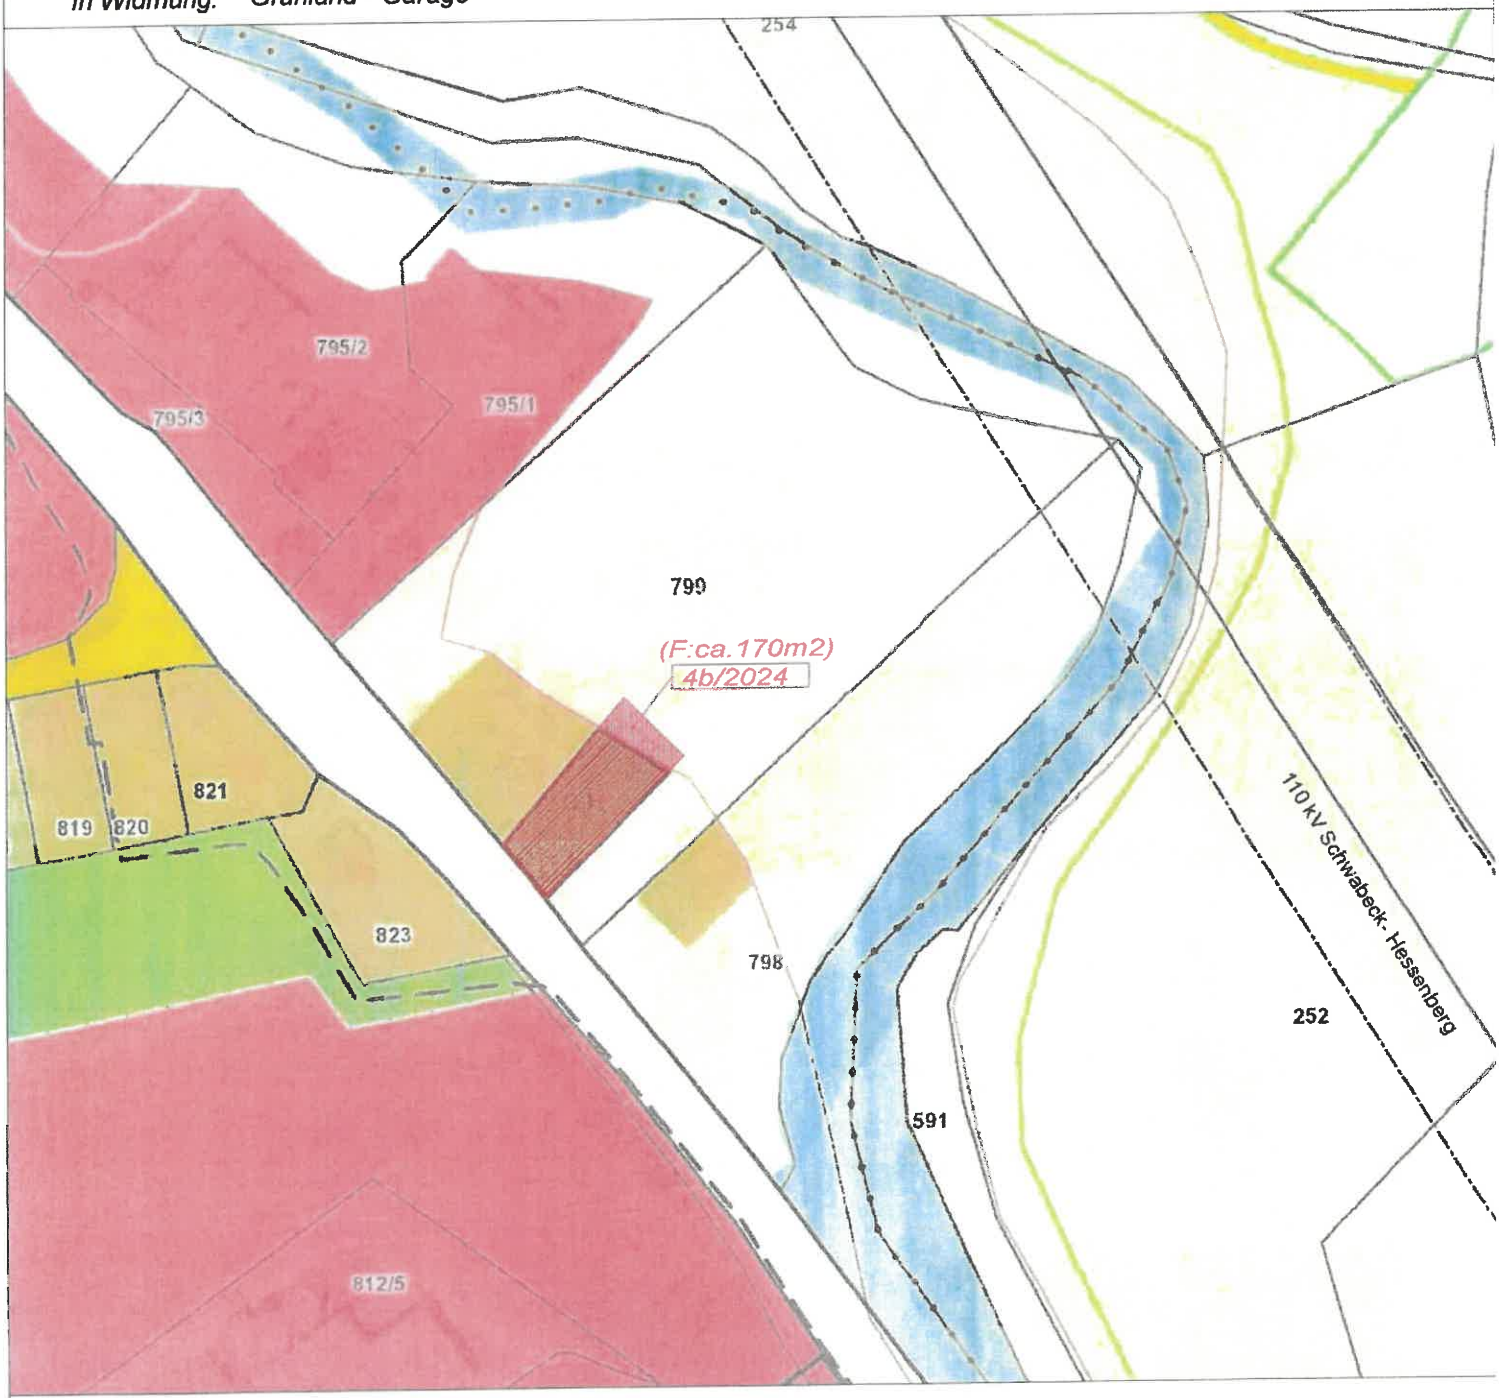

Kundmachung: vom bis

Gemeinderatsbeschluss in der

Sitzung vom:

Zahl:

Genemigungsvermerk:

Stadtgemeinde Bad St. Leonhard

9462, Hauptplatz 46

Änderung Flächenwidmungsplan Widmungsanregung

Gemeinde: Stadtgemeinde Bad St. Leonhard
Katastralgemeinde: 77017 Twimberg

Maßstab: 1:2000
Planausgabe: 04.03.2024

Nummer: 4b/2024
Planart: Lageplan

Grundstücke: 799
Fläche (m²): ca. 170m²
Von Widmung: Grünland - Für Land- und Forstwirtschaft bestimmte Fläche, Ödland
In Widmung: Grünland - Garage

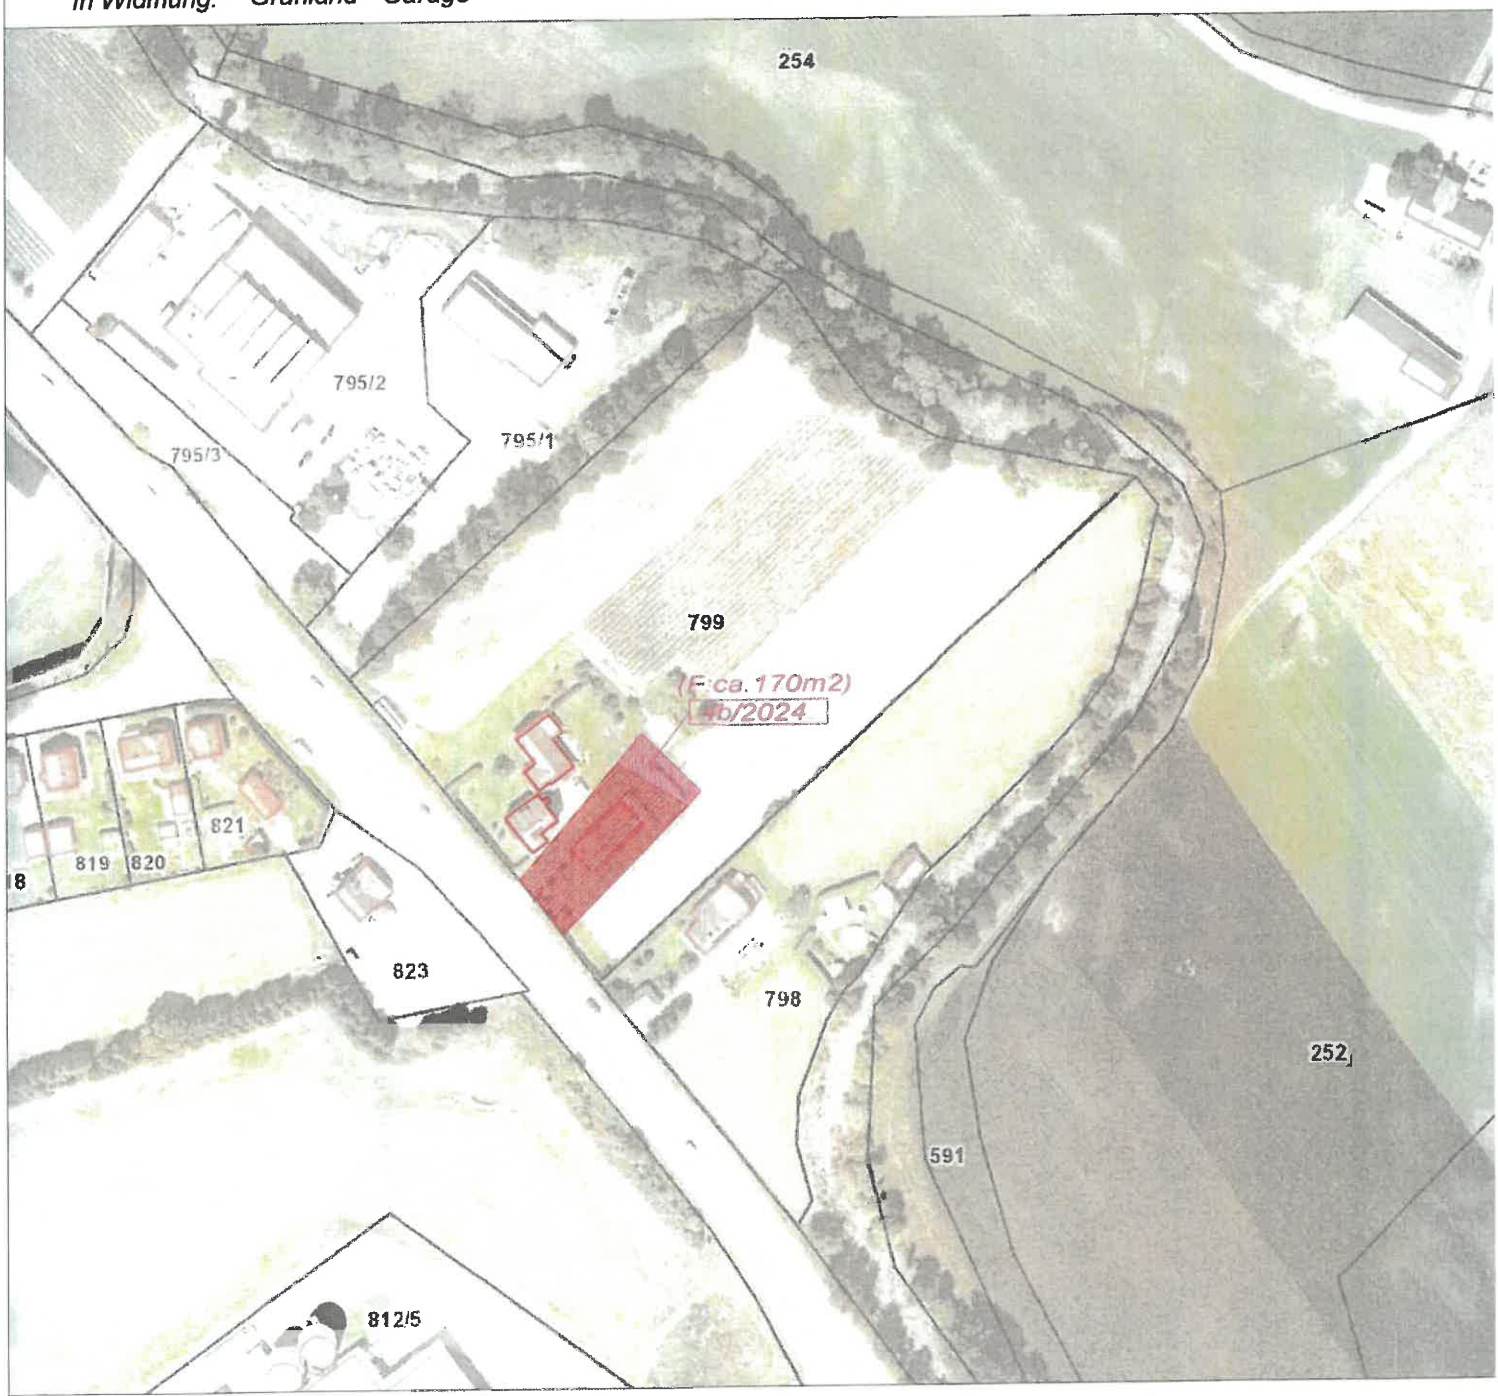

Kundmachung: vom bis

Gemeinderatsbeschluss in der

Sitzung vom:

Zahl:

Genemigungsvermerk:

Stadtgemeinde Bad St. Leonhard

9462, Hauptplatz 46

Änderung Flächenwidmungsplan Widmungsanregung

Gemeinde: Stadtgemeinde Bad St. Leonhard
Katastralgemeinde: 77017 Twimberg

Maßstab: 1:2000
Planausgabe: 04.03.2024

Nummer: 4b/2024
Planart: Lageplan

Grundstücke: 799
Fläche (m²): ca. 170m²
Von Widmung: Grünland - Für Land- und Forstwirtschaft bestimmte Fläche, Ödland
In Widmung: Grünland - Garage

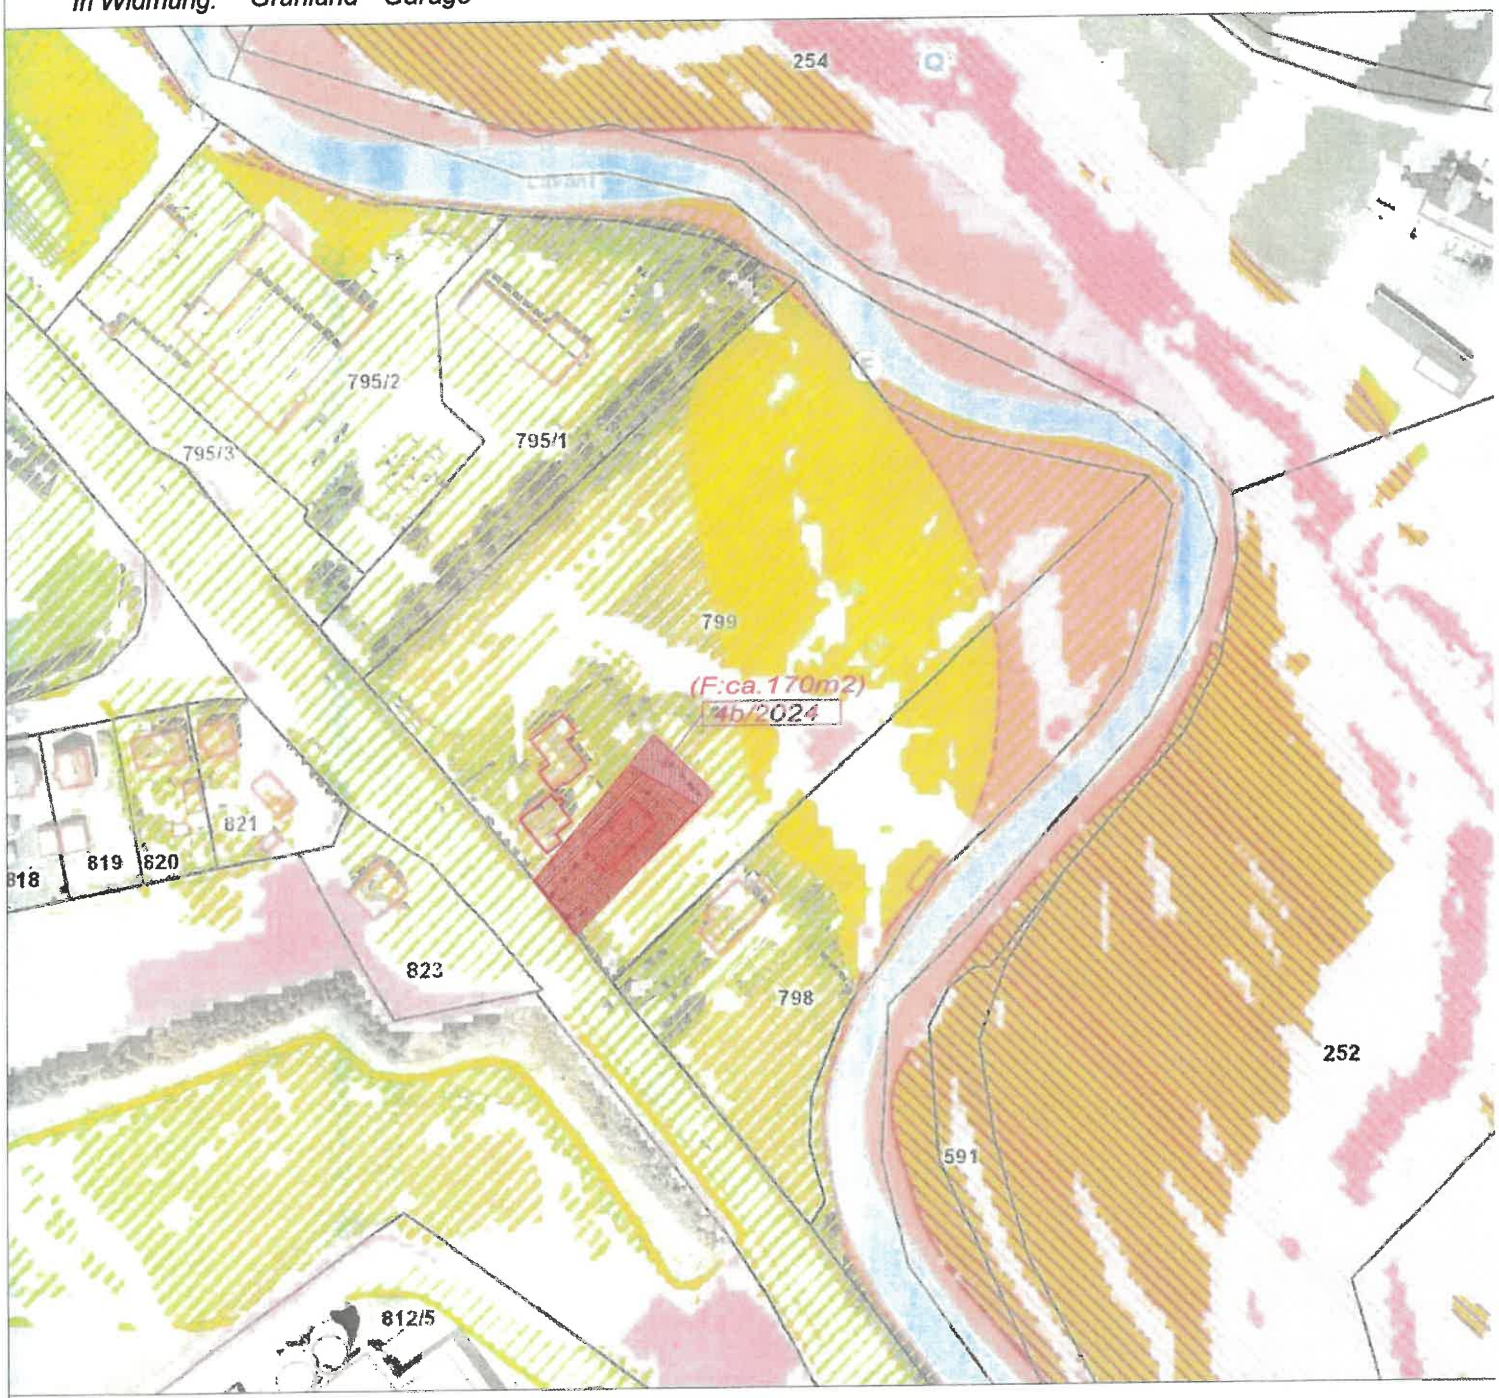

Kundmachung: vom bis

Gemeinderatsbeschluss in der

Sitzung vom:

Zahl:

Genemigungsvermerk:

Stadtgemeinde Bad St. Leonhard

9462, Hauptplatz 46

Änderung Flächenwidmungsplan Widmungsanregung

Gemeinde: Stadtgemeinde Bad St. Leonhard
Katastralgemeinde: 77017 Twimberg

Maßstab: 1:5000
Planausgabe: 04.03.2024

Nummer: 4ab/2024
Planart: ÖEK

Grundstücke: 799
Fläche (m²):
Von Widmung:
In Widmung:

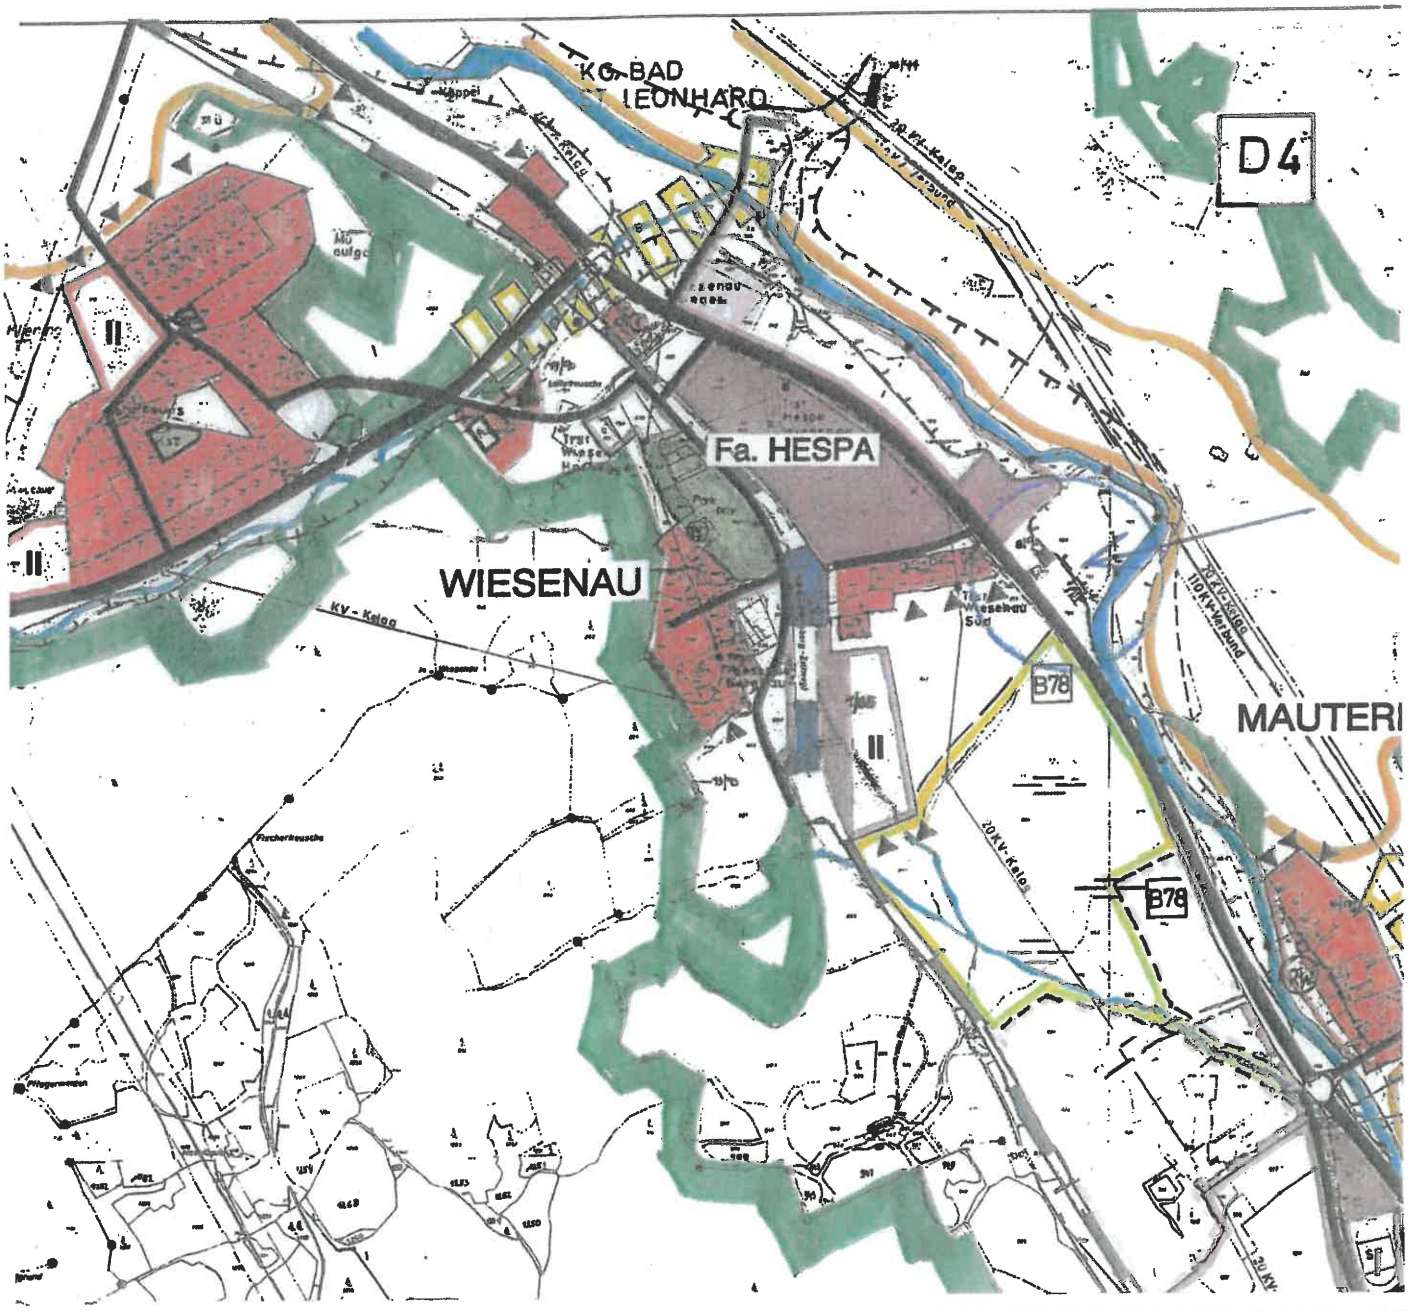

Kundmachung: vom bis

Gemeinderatsbeschluss in der

Sitzung vom:

Zahl:

Genemigungsvermerk:

Stadtgemeinde Bad St. Leonhard

9462, Hauptplatz 46

Änderung Flächenwidmungsplan Widmungsanregung

Gemeinde: Stadtgemeinde Bad St. Leonhard
Katastralgemeinde: 77002 Görlitzen

Maßstab: 1:2000
Planausgabe: 05.03.2024

Nummer: 5/2024
Planart: Lageplan

Grundstücke: 161 (ca.2000m²+150m²+10340m²)
Fläche (m²): ca. 12490m²
Von Widmung: Grünland - Für Land- und Forstwirtschaft bestimmte Fläche, Ödland
In Widmung: Grünland - Hofstelle eines land- und forstwirtschaftlichen Betriebes

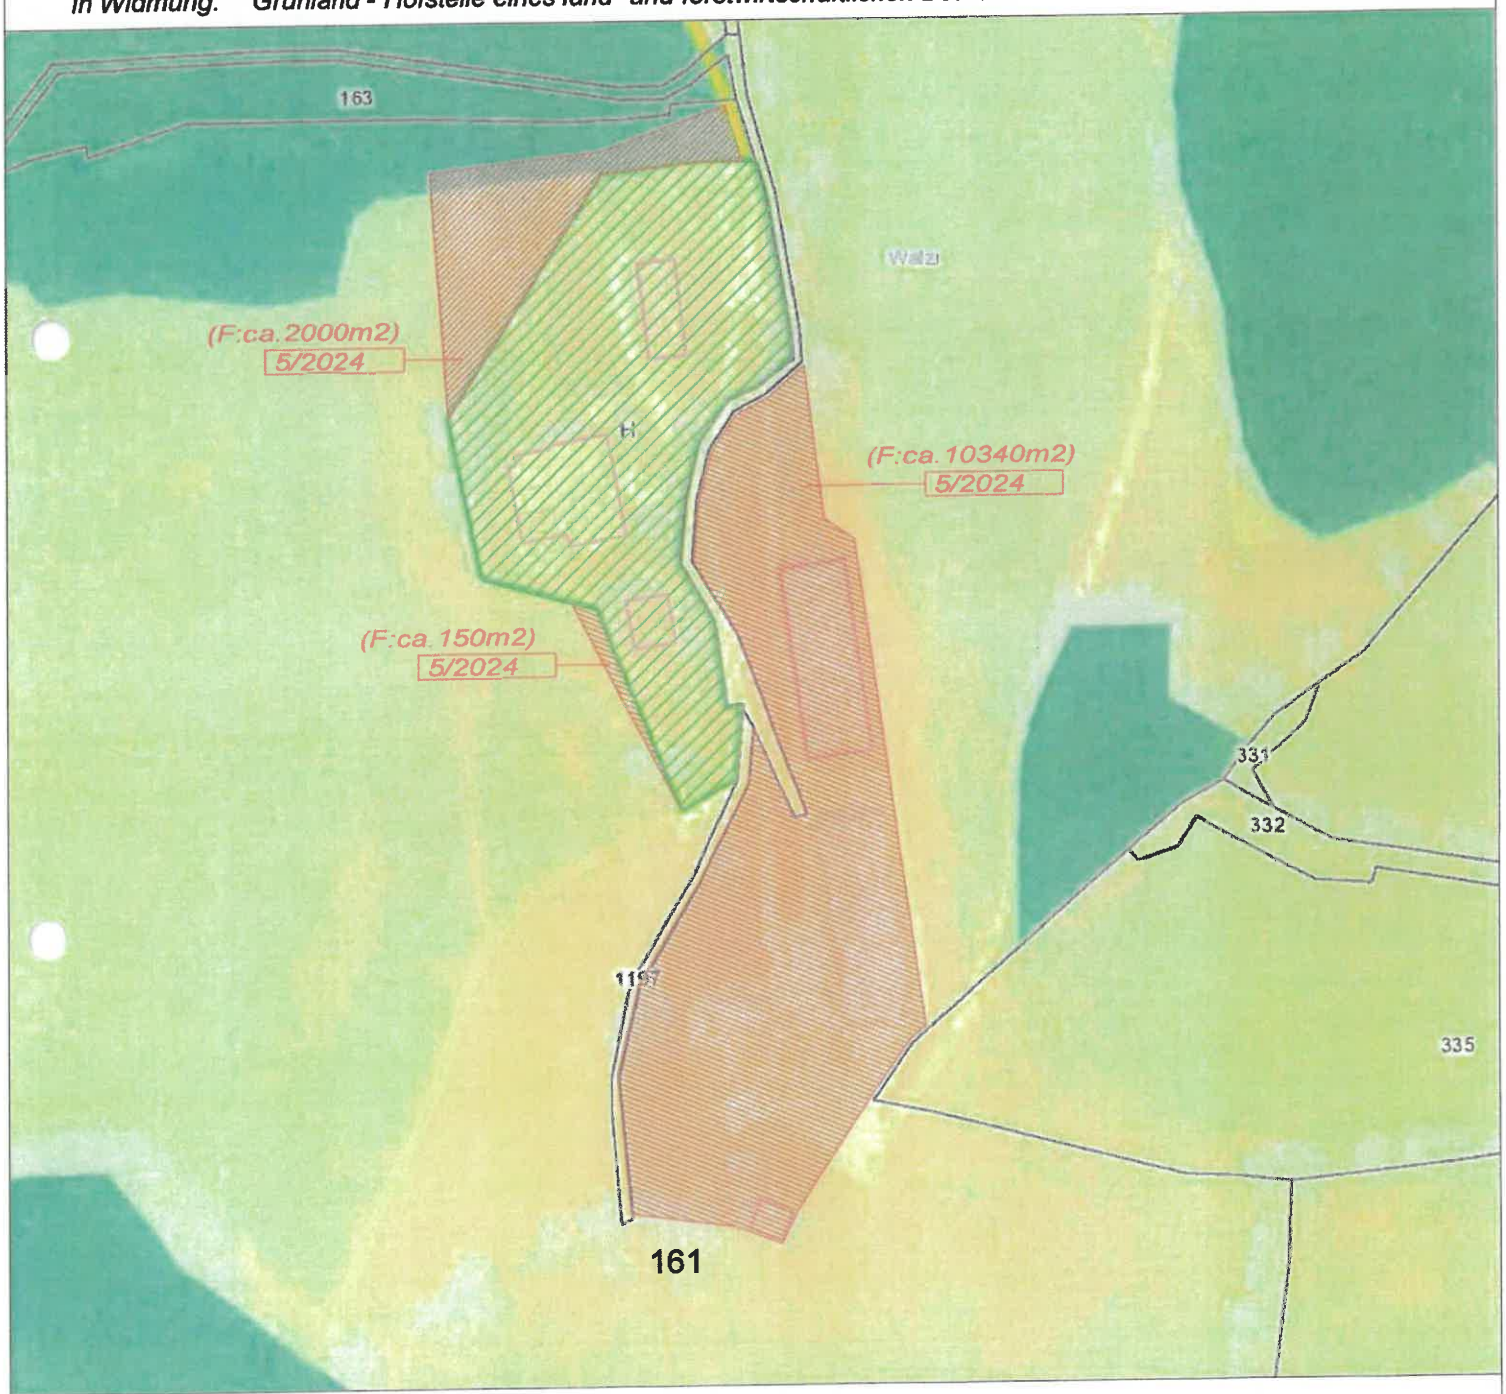

Kundmachung: vom bis

Gemeinderatsbeschluss in der

Sitzung vom:

Zahl:

Genemigungsvermerk:

Stadtgemeinde Bad St. Leonhard

9462, Hauptplatz 46

Änderung Flächenwidmungsplan Widmungsanregung

Gemeinde: Stadtgemeinde Bad St. Leonhard
Katastralgemeinde: 77002 Görlitzen

Maßstab: 1:2000
Planausgabe: 05.03.2024

Nummer: 5/2024
Planart: Lageplan

Grundstücke: 161 (ca.2000m²+150m²+10340m²)
Fläche (m²): ca. 12490m²
Von Widmung: Grünland - Für Land- und Forstwirtschaft bestimmte Fläche, Ödland
In Widmung: Grünland - Hofstelle eines land- und forstwirtschaftlichen Betriebes

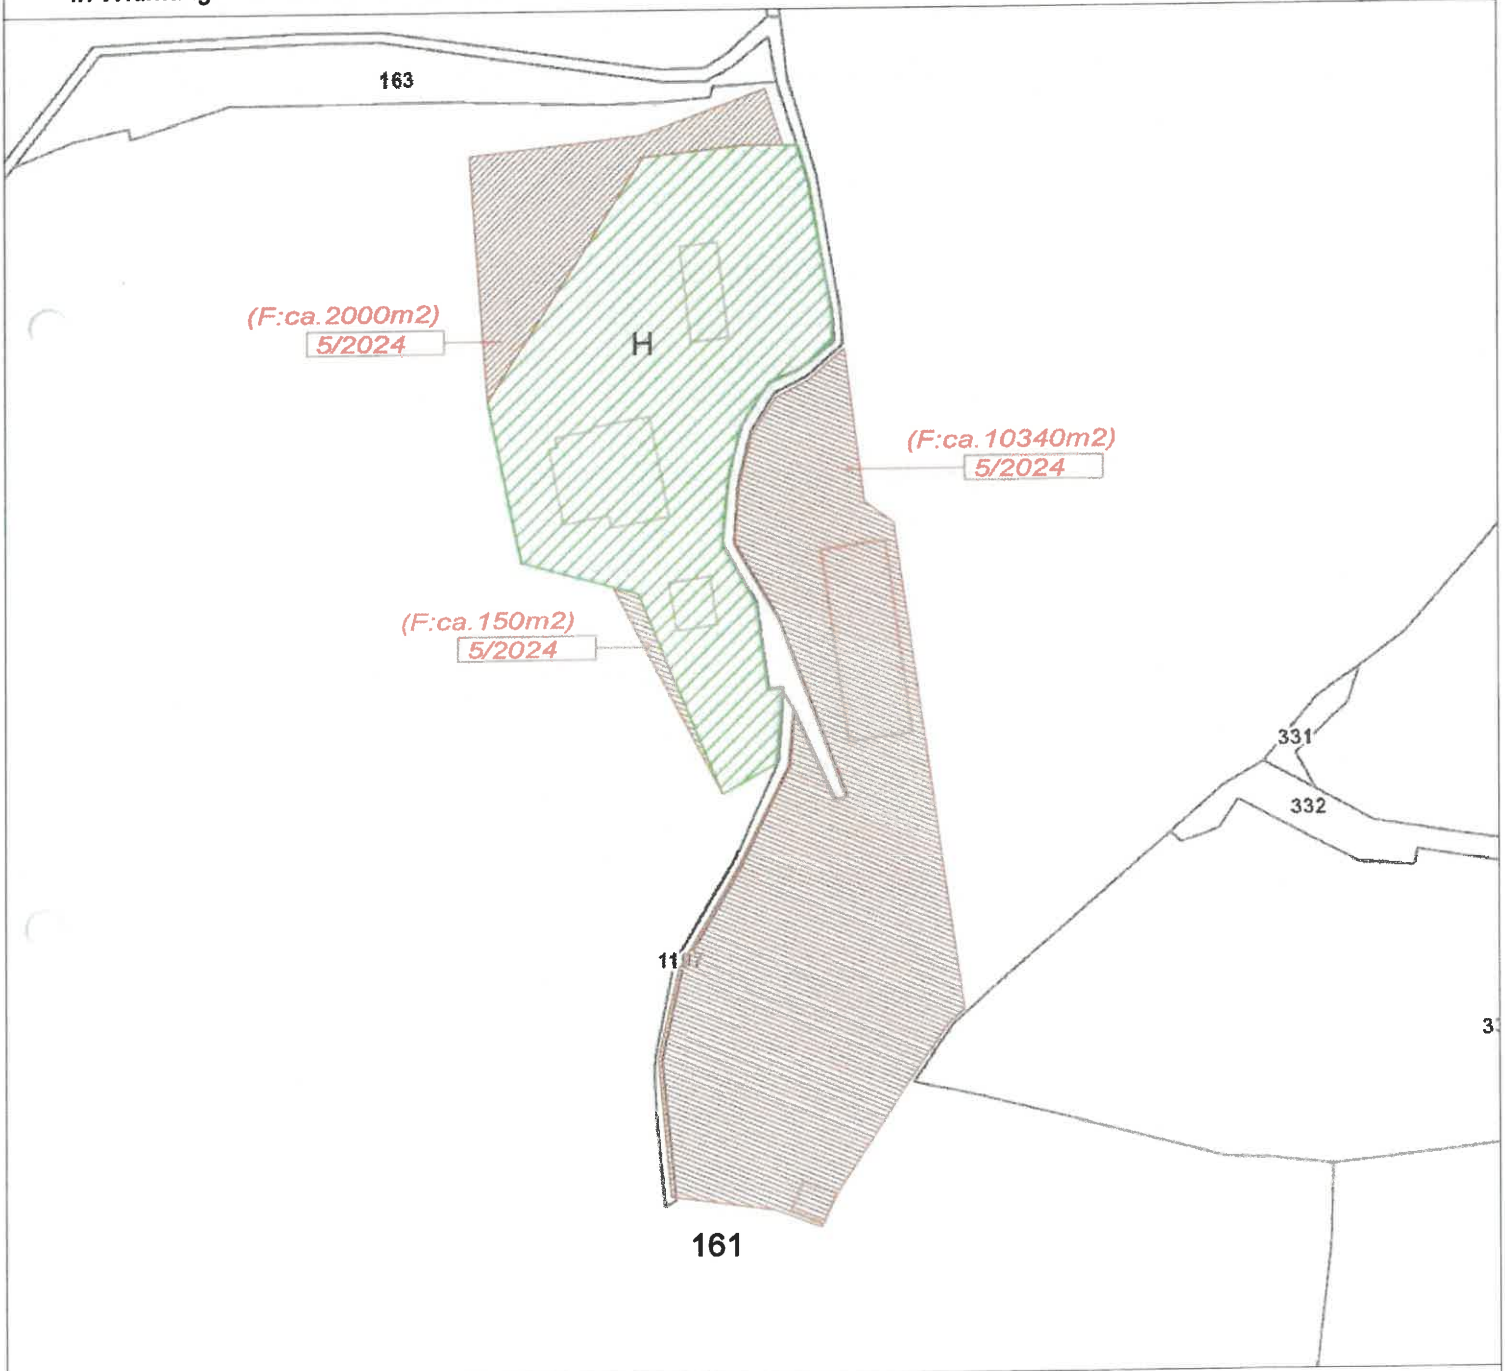

Kundmachung: vom bis

Gemeinderatsbeschluss in der

Sitzung vom:

Zahl:

Genemigungsvermerk:

Stadtgemeinde Bad St. Leonhard

9462, Hauptplatz 46

Änderung Flächenwidmungsplan Widmungsanregung

Gemeinde: Stadtgemeinde Bad St. Leonhard
Katastralgemeinde: 77002 Görlitzen

Maßstab: 1:2000
Planausgabe: 05.03.2024

Nummer: 5/2024
Planart: Lageplan

Grundstücke: 161 (ca.2000m²+150m²+10340m²)
Fläche (m²): ca. 12490m²
Von Widmung: Grünland - Für Land- und Forstwirtschaft bestimmte Fläche, Ödland
In Widmung: Grünland - Hofstelle eines land- und forstwirtschaftlichen Betriebes

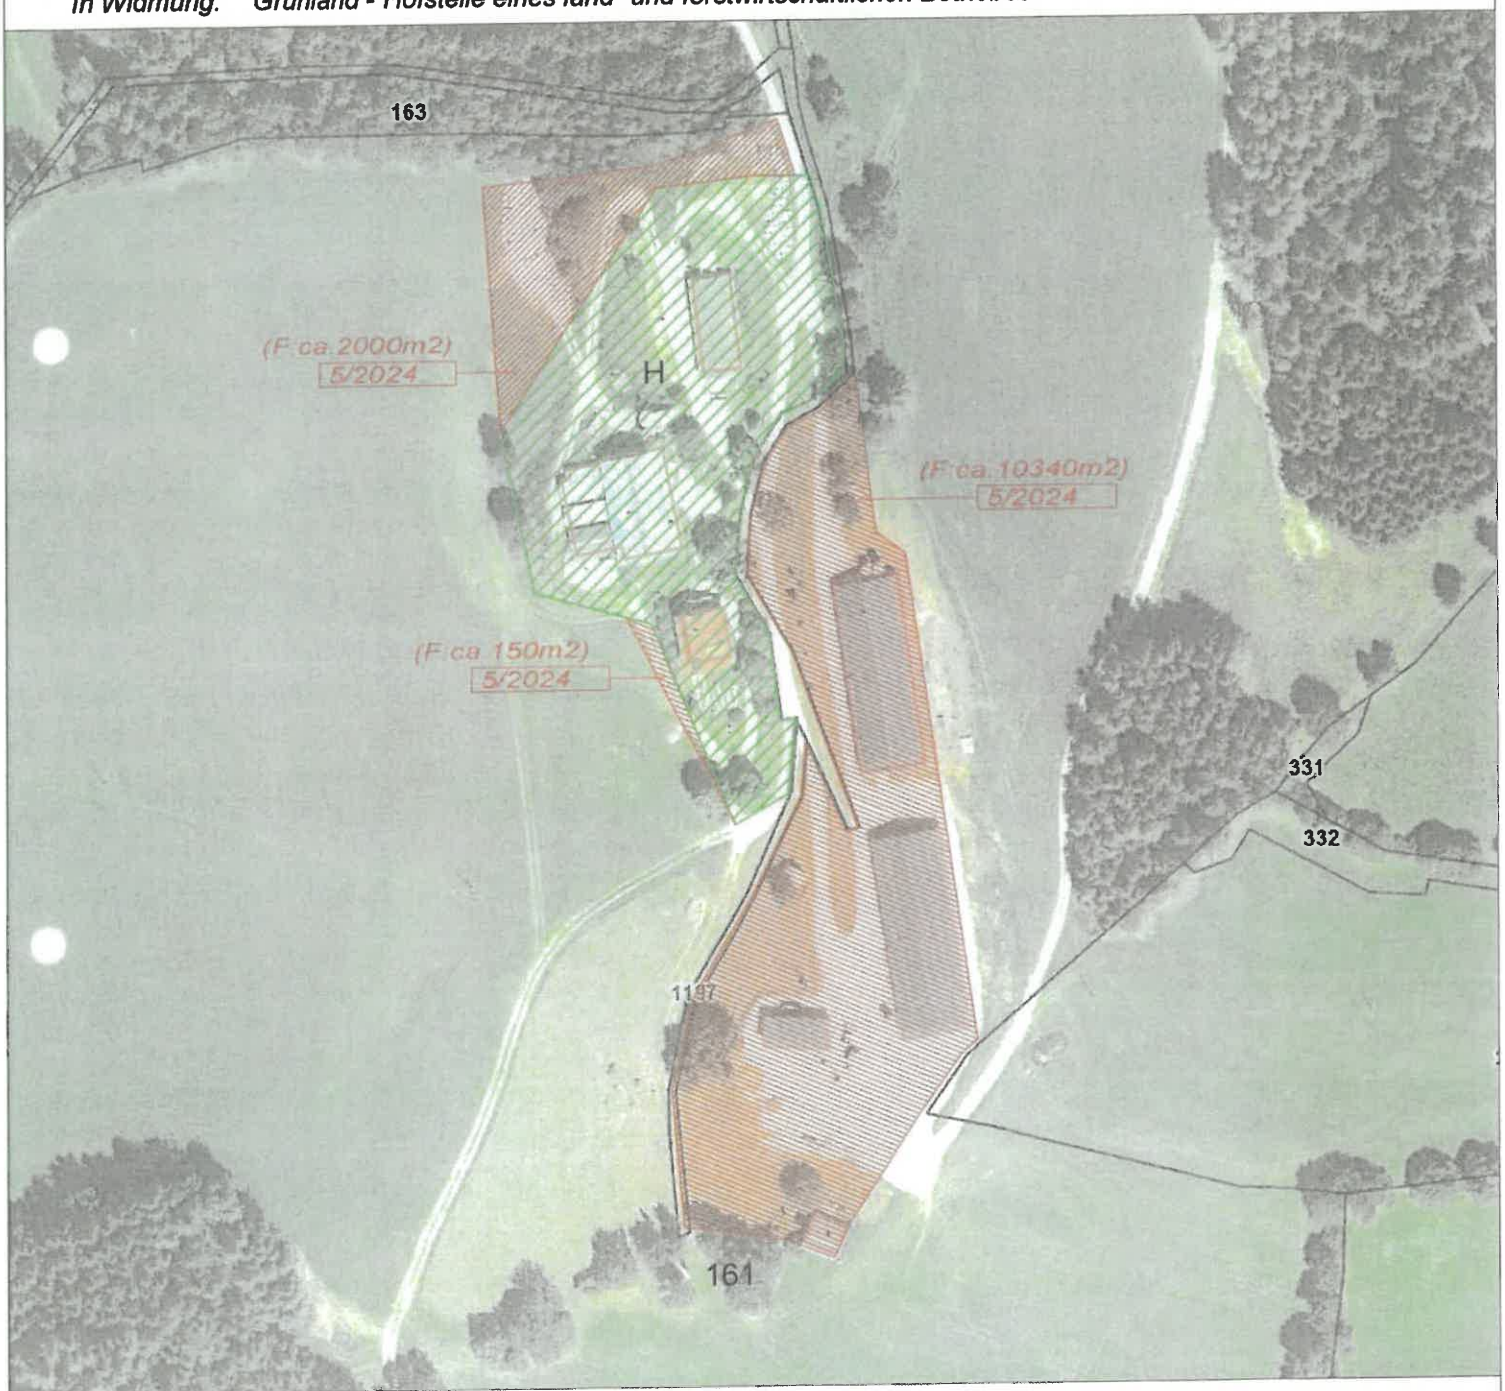

Kundmachung: vom bis

Gemeinderatsbeschluss in der

Sitzung vom:

Zahl:

Genemigungsvermerk:

Stadtgemeinde Bad St. Leonhard

9462, Hauptplatz 46

Änderung Flächenwidmungsplan Widmungsanregung

Gemeinde: Stadtgemeinde Bad St. Leonhard
Katastralgemeinde: 77002 Görlitzen

Maßstab: 1:2000
Planausgabe: 05.03.2024

Nummer: 5/2024
Planart: Lageplan

Grundstücke: 161 (ca.2000m²+150m²+10340m²)
Fläche (m²): ca. 12490m²
Von Widmung: Grünland - Für Land- und Forstwirtschaft bestimmte Fläche, Ödland
In Widmung: Grünland - Hofstelle eines land- und forstwirtschaftlichen Betriebes

Kundmachung: vom bis

Gemeinderatsbeschluss in der

Sitzung vom:

Zahl:

Genemigungsvermerk:

Stadtgemeinde Bad St. Leonhard

9462, Hauptplatz 46

Änderung Flächenwidmungsplan Widmungsanregung

Gemeinde: Stadtgemeinde Bad St. Leonhard
Katastralgemeinde: 77002 Görlitzen

Maßstab: 1:5000
Planausgabe: 05.03.2024

Nummer: 5/2024
Planart: ÖEK

Grundstücke: 161
Fläche (m²):
Von Widmung:
In Widmung:

Kundmachung: vom bis

Gemeinderatsbeschluss in der

Sitzung vom:

Zahl:

Genemigungsvermerk:

Stadtgemeinde Bad St. Leonhard

9462, Hauptplatz 46

Änderung Flächenwidmungsplan Widmungsanregung

Gemeinde: Stadtgemeinde Bad St. Leonhard
Katastralgemeinde: 77006 Kliening

Maßstab: 1:2000
Planausgabe: 05.03.2024

Nummer: 6/2024
Planart: Lageplan

Grundstücke: 726/1
Fläche (m²): ca. 1700m²
Von Widmung: Grünland - Sportanlage allgemein
In Widmung: Grünland - Garage

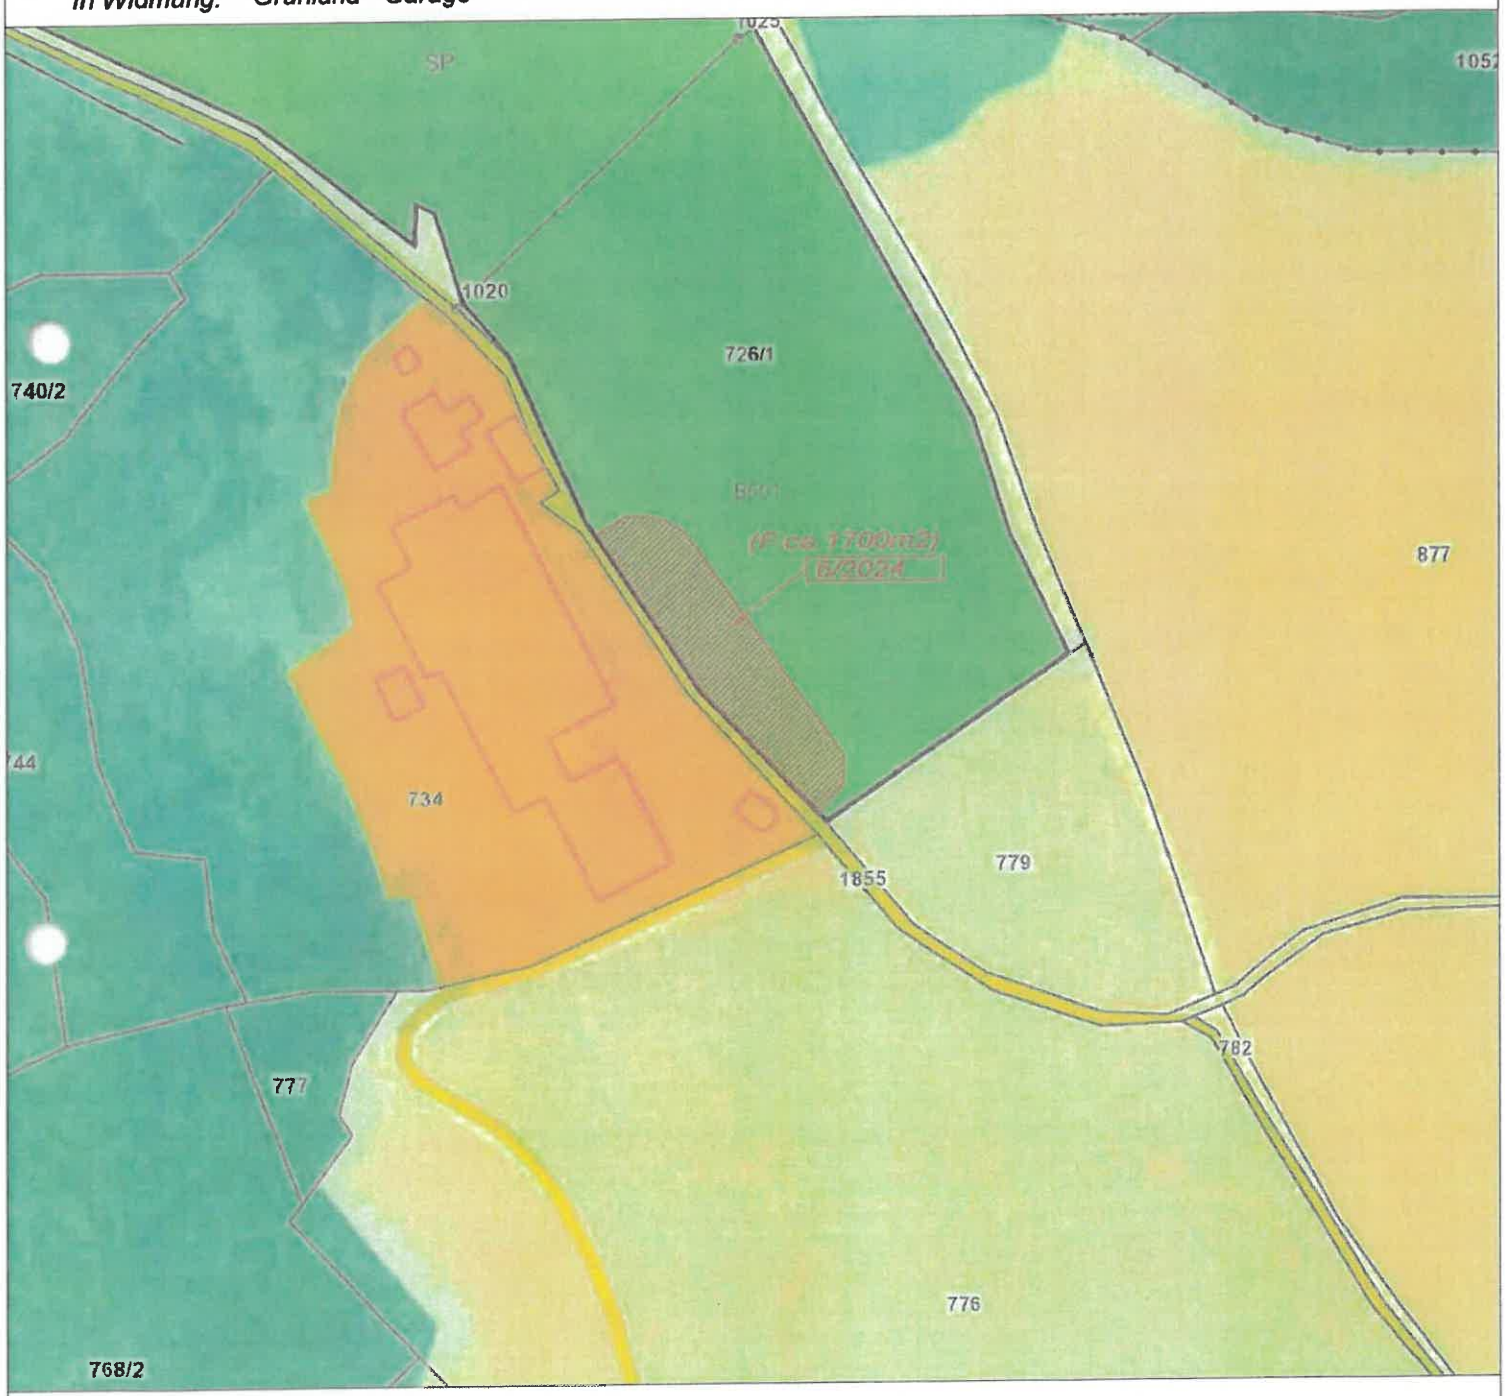

Kundmachung: vom bis

Gemeinderatsbeschluss in der

Sitzung vom:

Zahl:

Genemigungsvermerk:

Stadtgemeinde Bad St. Leonhard

9462, Hauptplatz 46

Änderung Flächenwidmungsplan Widmungsanregung

Gemeinde: Stadtgemeinde Bad St. Leonhard
Katastralgemeinde: 77006 Kliening

Maßstab: 1:2000
Planausgabe: 05.03.2024

Nummer: 6/2024
Planart: Lageplan

Grundstücke: 726/1
Fläche (m²): ca. 1700m²
Von Widmung: Grünland - Sportanlage allgemein
In Widmung: Grünland - Garage

Kundmachung: vom bis

Gemeinderatsbeschluss in der

Sitzung vom:

Zahl:

Genemigungsvermerk:

Stadtgemeinde Bad St. Leonhard

9462, Hauptplatz 46

Änderung Flächenwidmungsplan Widmungsanregung

Gemeinde: Stadtgemeinde Bad St. Leonhard
Katastralgemeinde: 77006 Kliening

Maßstab: 1:2000
Planausgabe: 05.03.2024

Nummer: 6/2024
Planart: Lageplan

Grundstücke: 726/1
Fläche (m²): ca. 1700m²
Von Widmung: Grünland - Sportanlage allgemein
In Widmung: Grünland - Garage

Kundmachung: vom bis

Gemeinderatsbeschluss in der

Sitzung vom:

Zahl:

Genemigungsvermerk:

Stadtgemeinde Bad St. Leonhard

9462, Hauptplatz 46

Änderung Flächenwidmungsplan Widmungsanregung

Gemeinde: Stadtgemeinde Bad St. Leonhard
Katastralgemeinde: 77006 Kliening

Maßstab: 1:2000
Planausgabe: 05.03.2024

Nummer: 6/2024
Planart: Lageplan

Grundstücke: 726/1
Fläche (m²): ca. 1700m²
Von Widmung: Grünland - Sportanlage allgemein
In Widmung: Grünland - Garage

Kundmachung: vom bis

Gemeinderatsbeschluss in der

Sitzung vom:

Zahl:

Genemigungsvermerk:

Stadtgemeinde Bad St. Leonhard

9462, Hauptplatz 46

Änderung Flächenwidmungsplan Widmungsanregung

Gemeinde: Stadtgemeinde Bad St. Leonhard
Katastralgemeinde: 77006 Kliening

Maßstab: 1:5000 Nummer: 6/2024
Planausgabe: 05.03.2024 Planart: ÖEK

Grundstücke: 726/1
Fläche (m²):
Von Widmung:
In Widmung:

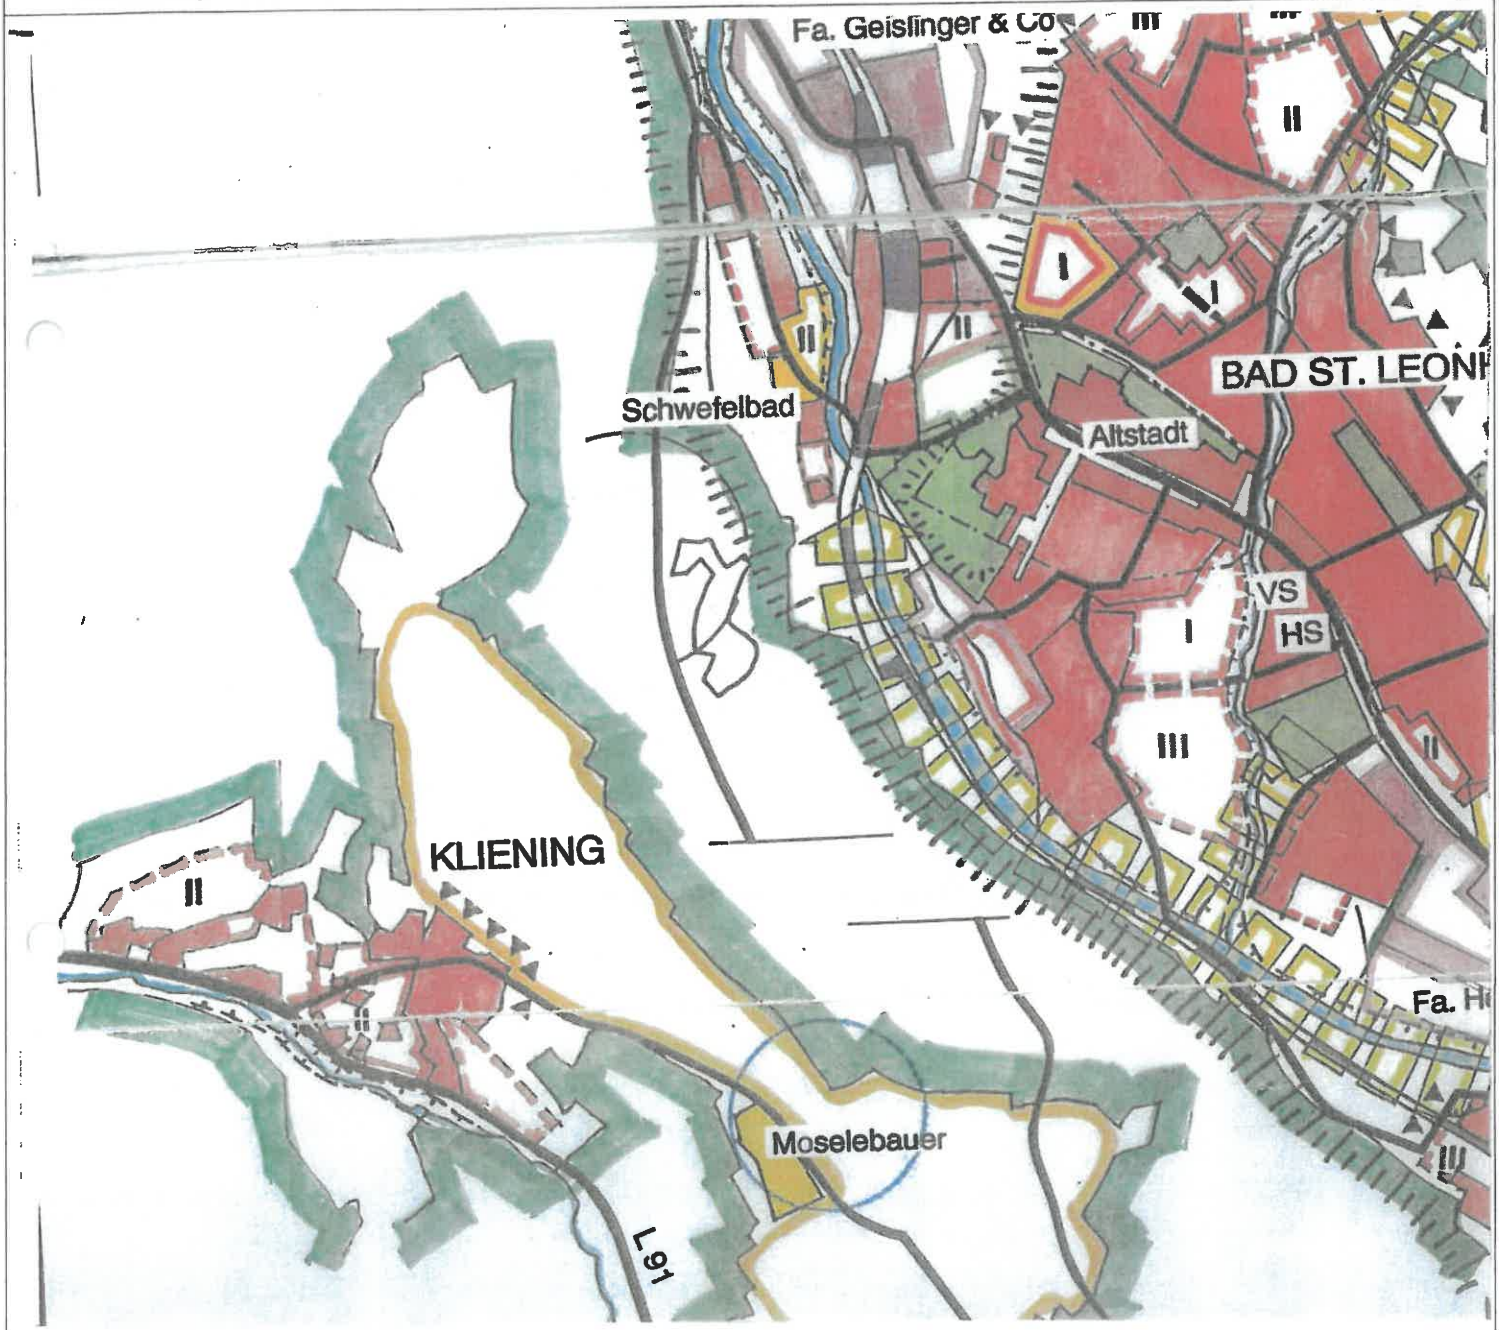

Kundmachung: vom bis

Gemeinderatsbeschluss in der

Sitzung vom:

Zahl:

Genemigungsvermerk:

	Unterzeichner	Stadtgemeinde Bad St. Leonhard im Lavanttal
	Datum/Zeit-UTC	2024-03-07T08:05:44+01:00
	Aussteller-Zertifikat	a-sign-corporate-07
	Serien-Nr.	728316550
Prüfinformation	Dieses Dokument wurde amtssigniert. Informationen zur Prüfung der elektronischen Signatur und des Ausdrucks finden Sie unter http://www.bad-st-leonhard-i-lav.at/Amtssignatur	
Hinweis	Dieses Dokument wurde amtssigniert. Auch ein Ausdruck dieses Dokuments hat gemäß § 20 E-Government-Gesetz die Beweiskraft einer öffentlichen Urkunde.	