


WIDMUNGSVERFAHREN

- a** Umwidmung von bisher Grünland – Für die Land- und Forstwirtschaft bestimmte Fläche, Ödland in Grünland - Hofstelle eines land- u. forstwirtschaftlichen Betriebes
Teilfläche von Grundstück 114 (5.793 m²), KG 77204 Fischering im Ausmaß von 5.793 m²
- b** Umwidmung von bisher Bauland – Dorfgebiet in Grünland - Hofstelle eines land- u. forstwirtschaftlichen Betriebes
Teilflächen von Grundstück 114 (201 m²) und 115/2 (3.675 m²), beide KG 77204 Fischering im Gesamtausmaß von 3.876 m²
- c** Umwidmung von bisher Bauland – Dorfgebiet in Grünland - Für die Land- und Forstwirtschaft bestimmte Fläche, Ödland
Teilfläche von Grundstück 114 (410 m²) und 115/2 (78 m²), beide KG 77204 Fischering im Gesamtausmaß von 488 m²

Das Gesamtausmaß des Planungsgebietes umfasst 39.829m².

Das Gesamtausmaß der umzuwählenden Flächen beträgt 10.157m².

Im übrigen Planungsbereich im Ausmaß von 29.672m² bleibt der Flächenwidmungsplan der Stadtgemeinde St. Andrä unverändert.

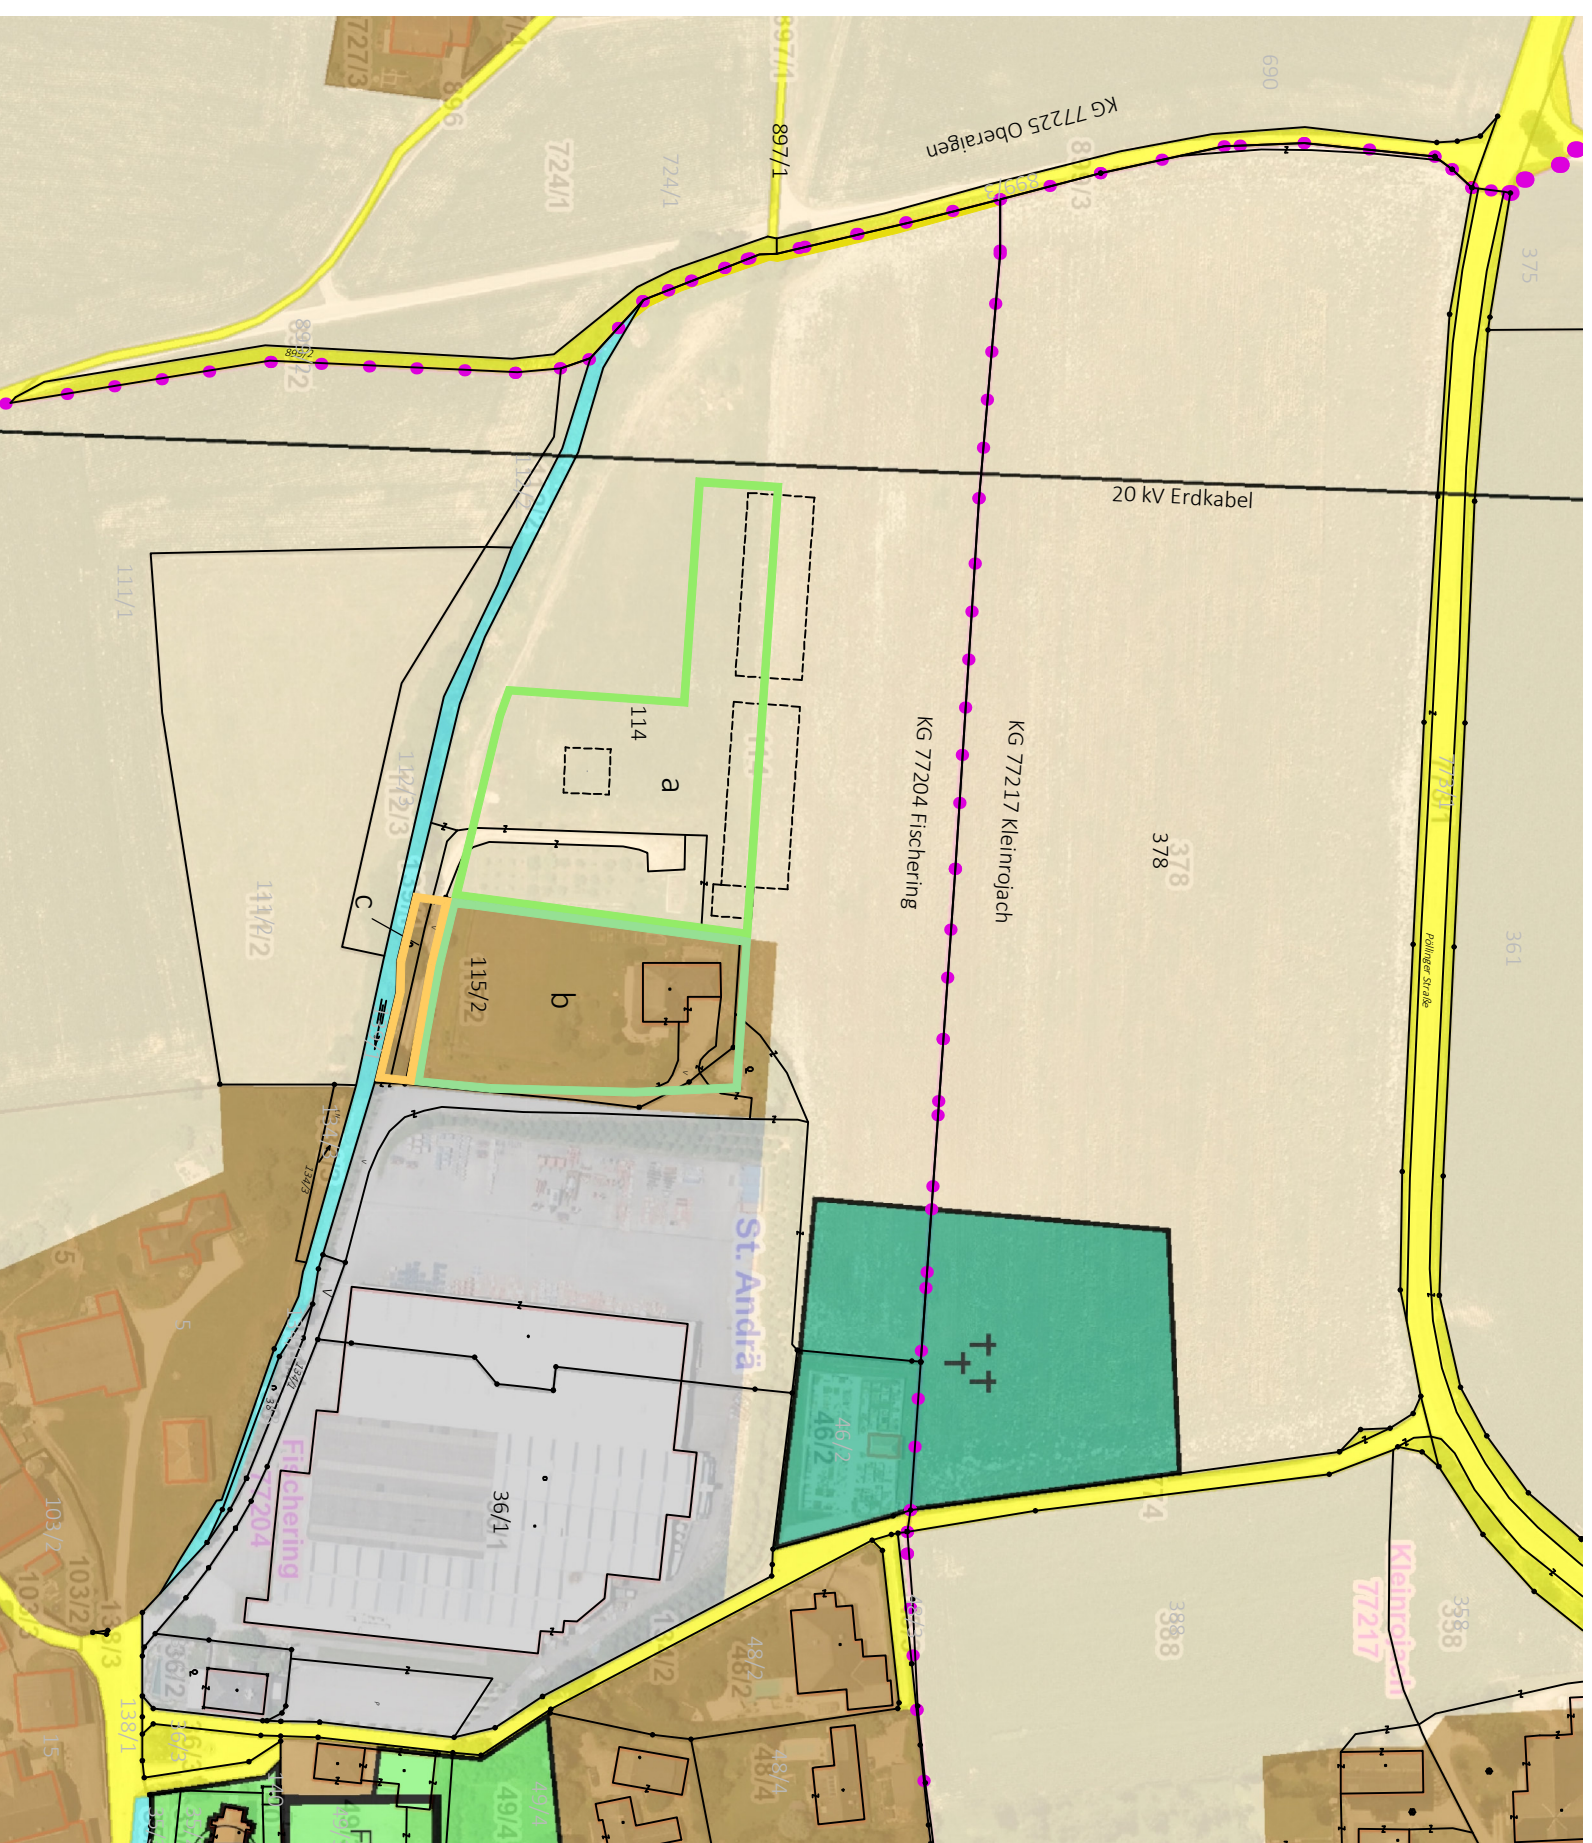

Maßstab: 1/2000



KG - Grenze

Amt der Kärntner Landesregierung
Genehmigungsvermerk:



G+H ZMLTECHNIKER GMBH
St.Andrä 100 9433 St.Andrä
+43 4358 55266
office@ght-zl.at
www.ght-zl.at

Anlage 1
Umwidmungsanlageplan
Stadtgemeinde St. Andrä
Plannummer: 201950_IV-WLPL-01

Zeichnerische Darstellung zur Verordnung des Gemeinderates der
Stadtgemeinde St. Andrä

vom: _____

Zahl: _____ Bürgermeister/in

Kundmachung zur allgemeinen Einsicht während vier Wochen
von: _____ bis: _____

Integrierte Flächenwidmungs- und Teilbebauungsplanung "Hatzenbichler AGRO"