

MAGISTRAT DER LANDESHAUPTSTADT KLAGENFURT AM WÖRTHERSEE



FLÄCHENWIDMUNGSPLANÄNDERUNG

Lfd.Nr. der Umwidmung	Jahr	Blatt
16	2020	E5

Katastralgemeinde: ST. RUPRECHT BEI KLAGENFURT

Grundstück Nr.: .191, 73/14 (BL-I in BL-GB)

beantr./beschl. m²: 636 m² /

Magistrat Klagenfurt / Ws.

STADTPLANUNG


Bearbeiter: Kollegger / Zwander
Copyright: Magistrat Klagenfurt / Ws.
Quelle: GIS-Klagenfurt

Maßstab 1 : 2500

Datum: 24.09.2020

Kundmachung vom 18.03.2022 bis 15.04.2022

Gemeinderatsbeschluss vom

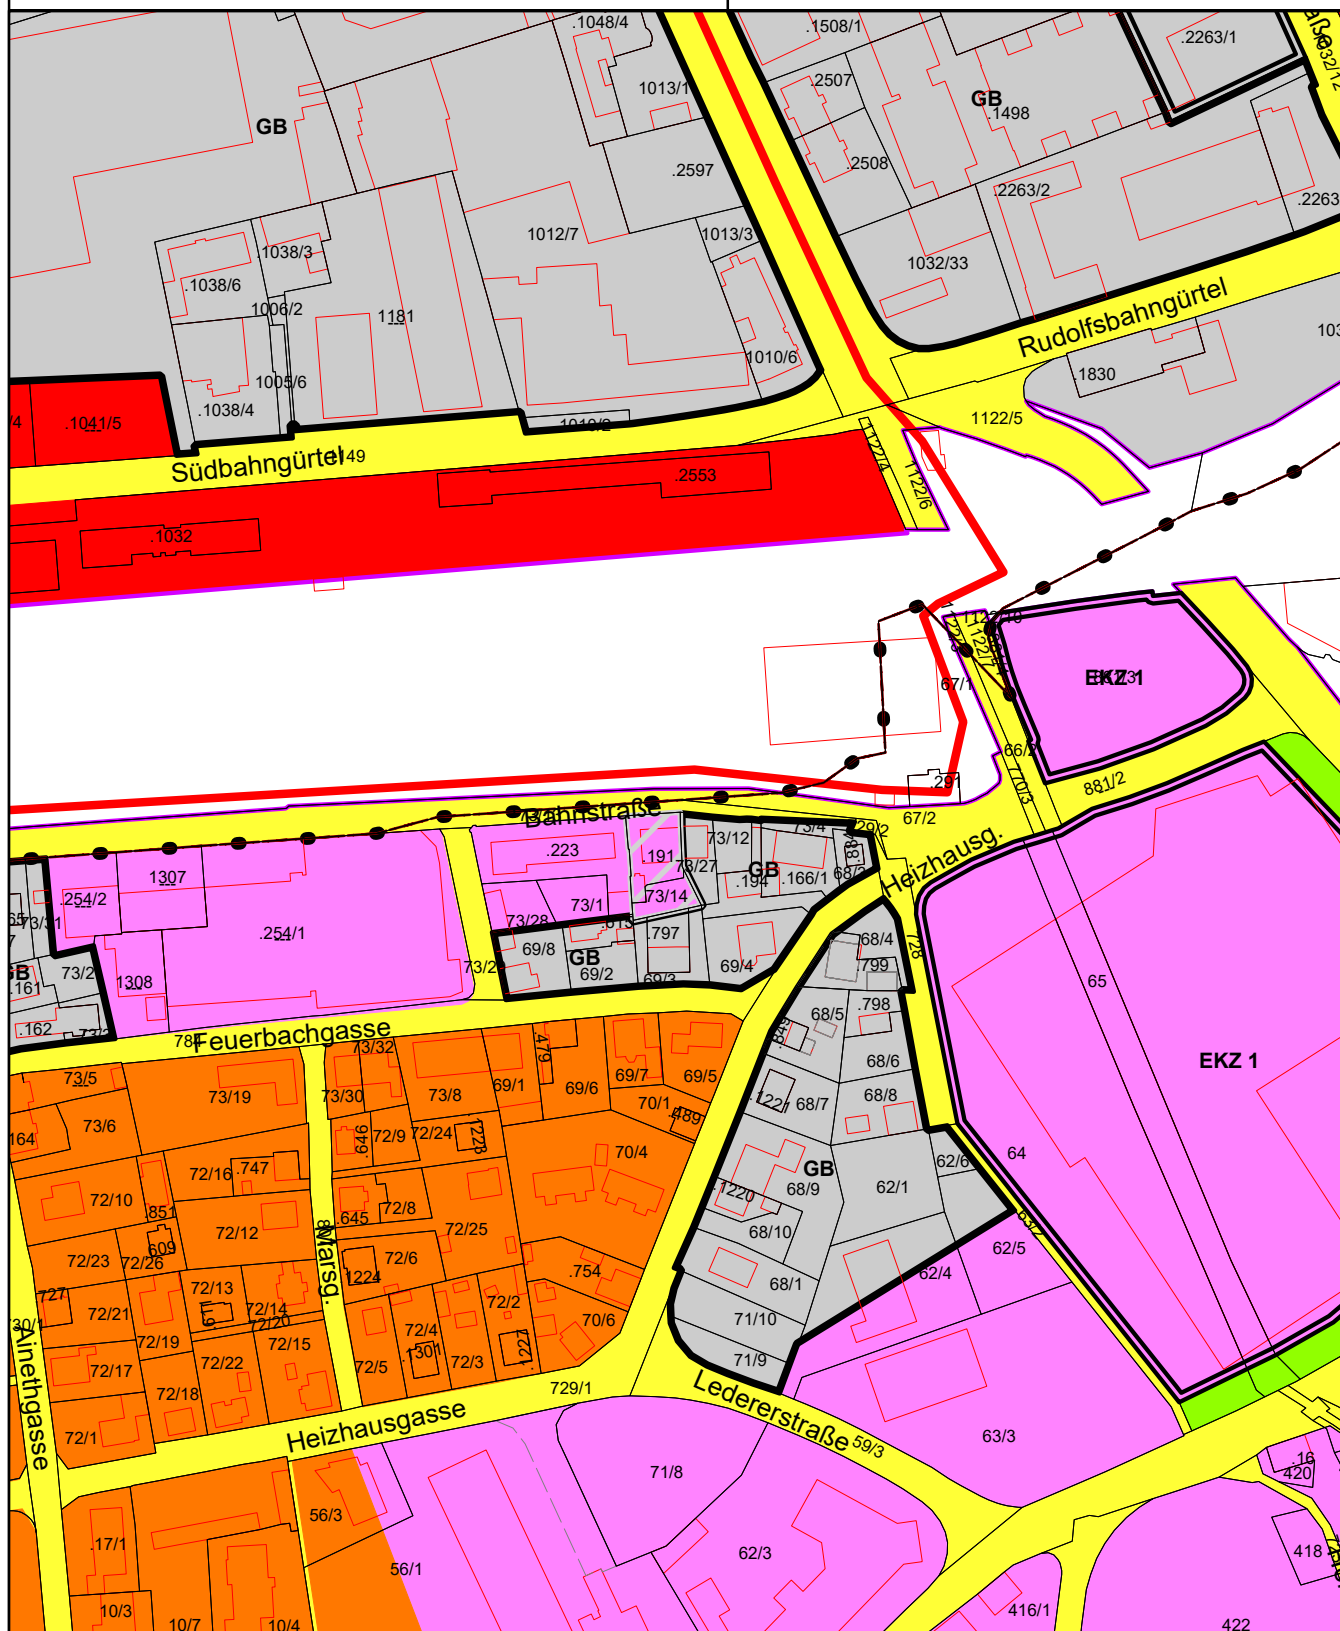

MAGISTRAT DER LANDESHAUPTSTADT KLAGENFURT AM WÖRTHERSEE



FLÄCHENWIDMUNGSPLANÄNDERUNG

Lfd.Nr. der Umwidmung	Jahr	Blatt
17	2020	E5

Katastralgemeinde: ST. RUPRECHT BEI KLAGENFURT

Grundstück Nr.: .223, 73/1, 73/28 (BL-I in BL-GB)

beantr./beschl. m²: 1682 m² /

Magistrat Klagenfurt / Ws.

STADTPLANUNG


Bearbeiter: Kollegger / Zwander
Copyright: Magistrat Klagenfurt / Ws.
Quelle: GIS-Klagenfurt

Maßstab 1 : 2500

Datum: 24.09.2020

Kundmachung vom 18.03.2022 bis 15.04.2022

Gemeinderatsbeschluss vom

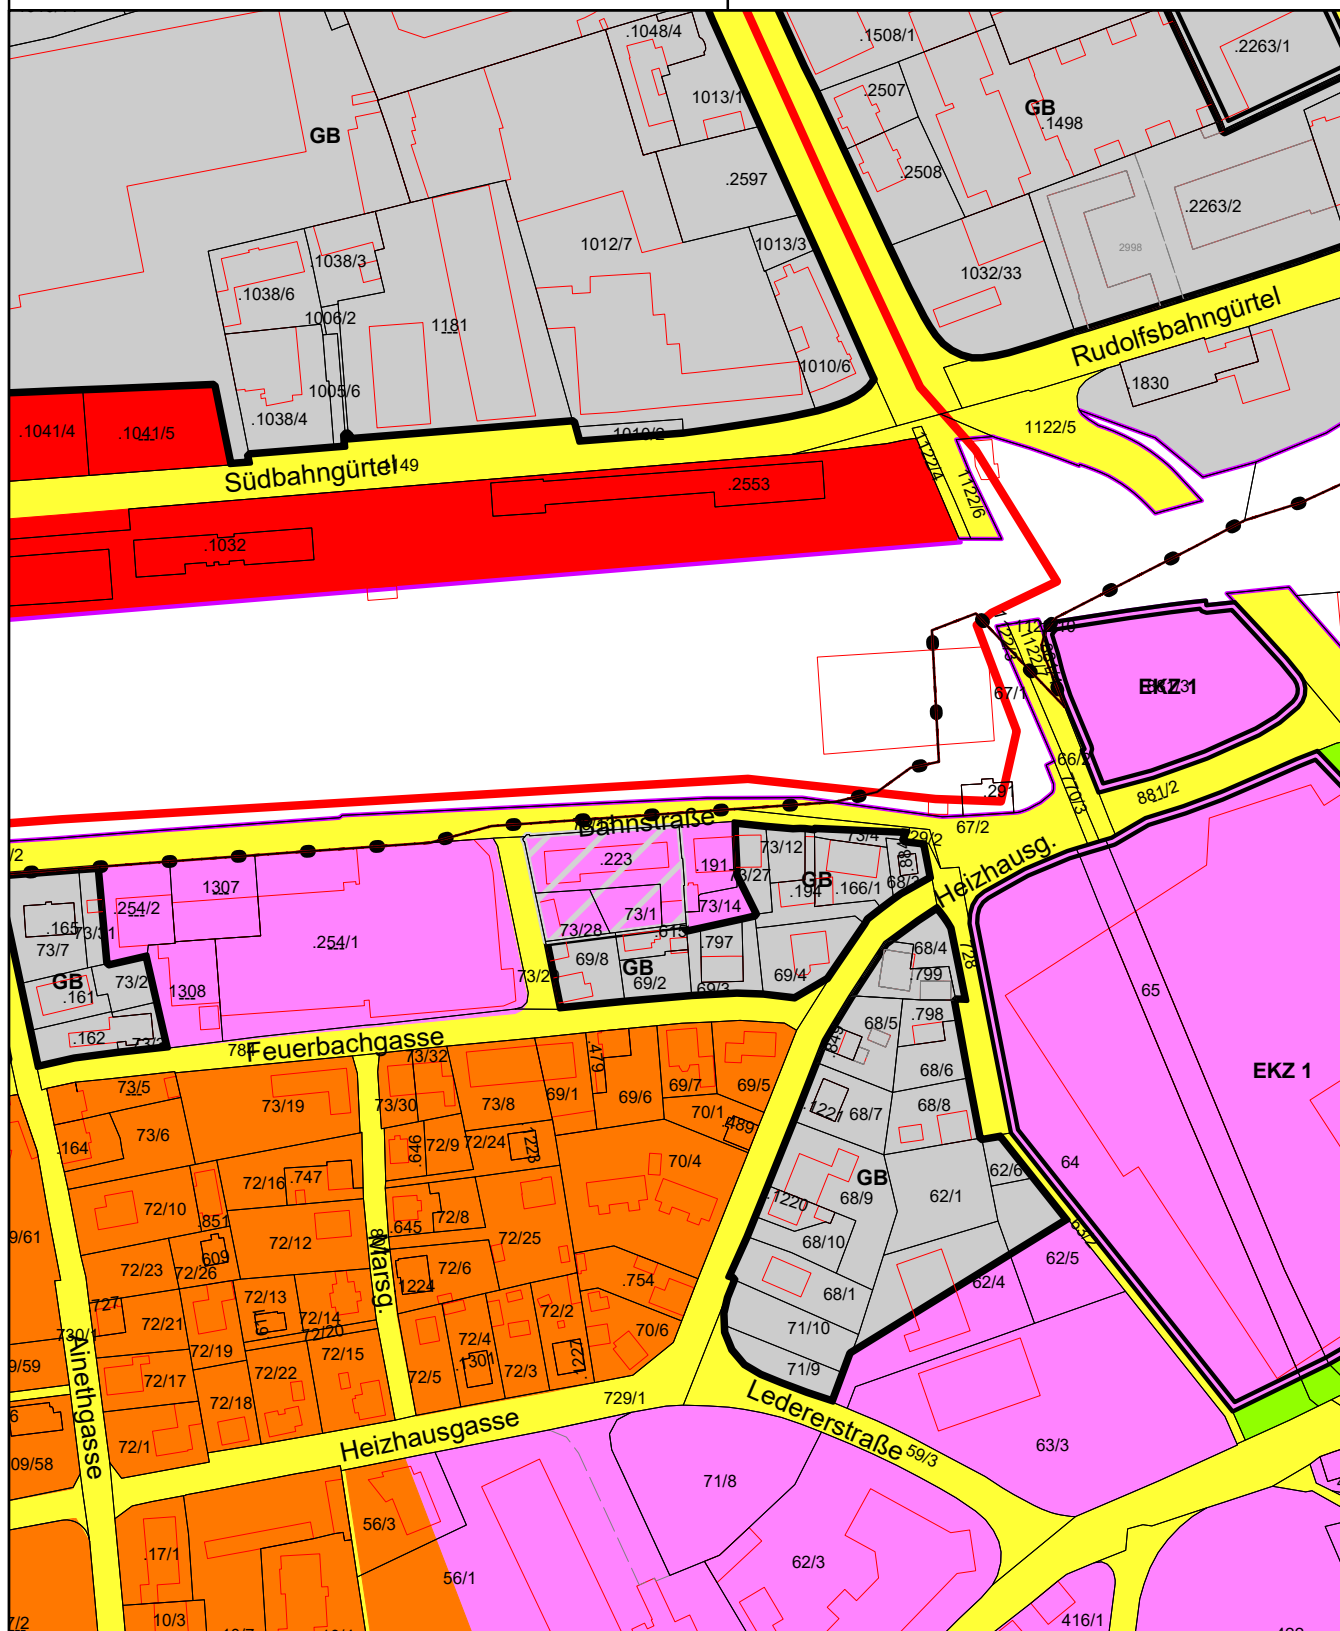

MAGISTRAT DER LANDESHAUPTSTADT KLAGENFURT AM WÖRTHERSEE



FLÄCHENWIDMUNGSPLANÄNDERUNG

Lfd.Nr. der Umwidmung	Jahr	Blatt
53	2020	D6

Katastralgemeinde: HÖRTENDORF

Grundstück Nr.: a) Teil aus 1432 (GL-GÄ in BL-GB)
b) Teil aus 1432 (GL-GÄ in GL-Schutzstreifen als Immissionschutz)

beantr./beschl. m²: a) 971 m² / b) 1422 m² /

Magistrat Klagenfurt / Ws.
STADTPLANUNG
Bearbeiter: Kollegger / Zwander
Copyright: Magistrat Klagenfurt / Ws.
Quelle: GIS-Klagenfurt
Maßstab 1 : 2500
Datum: 22.03.2021

Kundmachung vom 18.03.2022 bis 15.04.2022

Gemeinderatsbeschluss vom

