


Lfd.Nr. der Umwidmung	Jahr	Blatt
11	2019	D6

Datum: 13.01.2020
geändert am: 21.02.2022

Gemeinderatsbeschluss vom

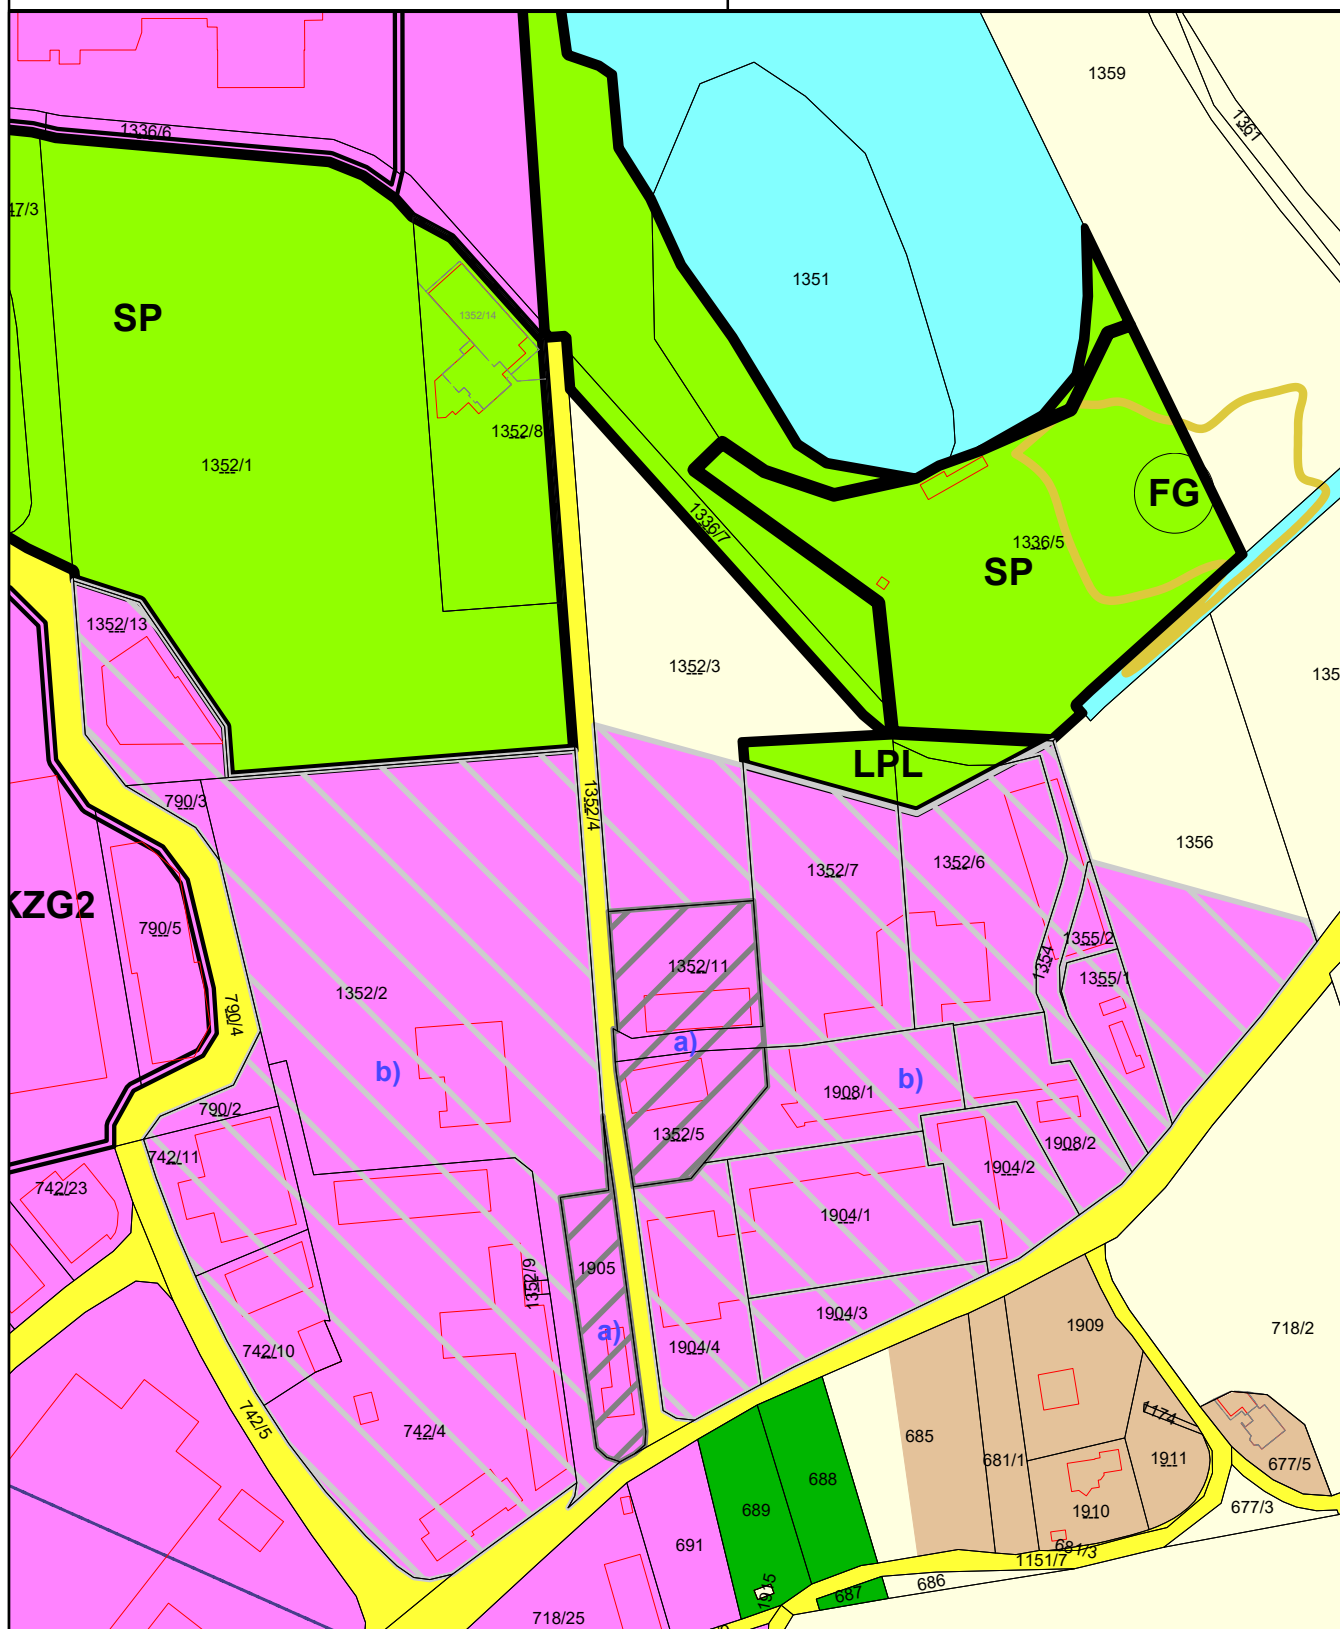

MAGISTRAT DER LANDESHAUPTSTADT KLAGENFURT AM WÖRTHERSEE



FLÄCHENWIDMUNGSPLANÄNDERUNG

Lfd.Nr. der Umwidmung	Jahr	Blatt
24	2019	D5

Katastralgemeinde: KLAGENFURT

Grundstück Nr: a) .1589/1, .1591, .2600, .2744, 364/11, 364/12, 364/13, 364/14, 364/5, 386/8, 386/13, 386/14, 386/15, Teile aus 386/1, 386/7(BL-I in BL-GB)
b) .1588, Teil aus 386/1 (BL-I in BL-GWG)

beantr./beschl. m²: a) 31.989 m² / b) 9.829 m² /

Magistrat Klagenfurt / Ws.

STADTPLANUNG

Bearbeiter: Kollegger / Zwander
Copyright: Magistrat Klagenfurt / Ws.
Quelle: GIS-Klagenfurt

Maßstab 1 : 2500

Datum: 15.01.2020
geändert am: 18.02.2022

Kundmachung vom 18.03.2022 bis 15.04.2022

Gemeinderatsbeschluss vom

