

MAGISTRAT DER LANDESHAUPTSTADT KLAGENFURT AM WÖRTHERSEE



FLÄCHENWIDMUNGSPLANÄNDERUNG


Lfd. Nr. der Umwidmung	Jahr	Blatt
19	2019	F4

Katastralgemeinde: STEIN  
 Grundstück Nr.: Teil aus 399/5 (GL-LuF in BL-WG)  
 beantr./beschl. m<sup>2</sup>: 78 m<sup>2</sup> /

Magistrat Klagenfurt / Ws.  
 STADTPLANUNG  
 Bearbeiter: Kolleger / Zwander  
 Copyright: Magistrat Klagenfurt / Ws.  
 Quelle: GIS-Klagenfurt  
 Maßstab: 1:1000  
 Datum: 12.03.2021  
 geändert am: 30.11.2021

Kundmachung vom 12.03.2021 bis 09.04.2021

Gemeinderatsbeschluss vom 30.12.2021

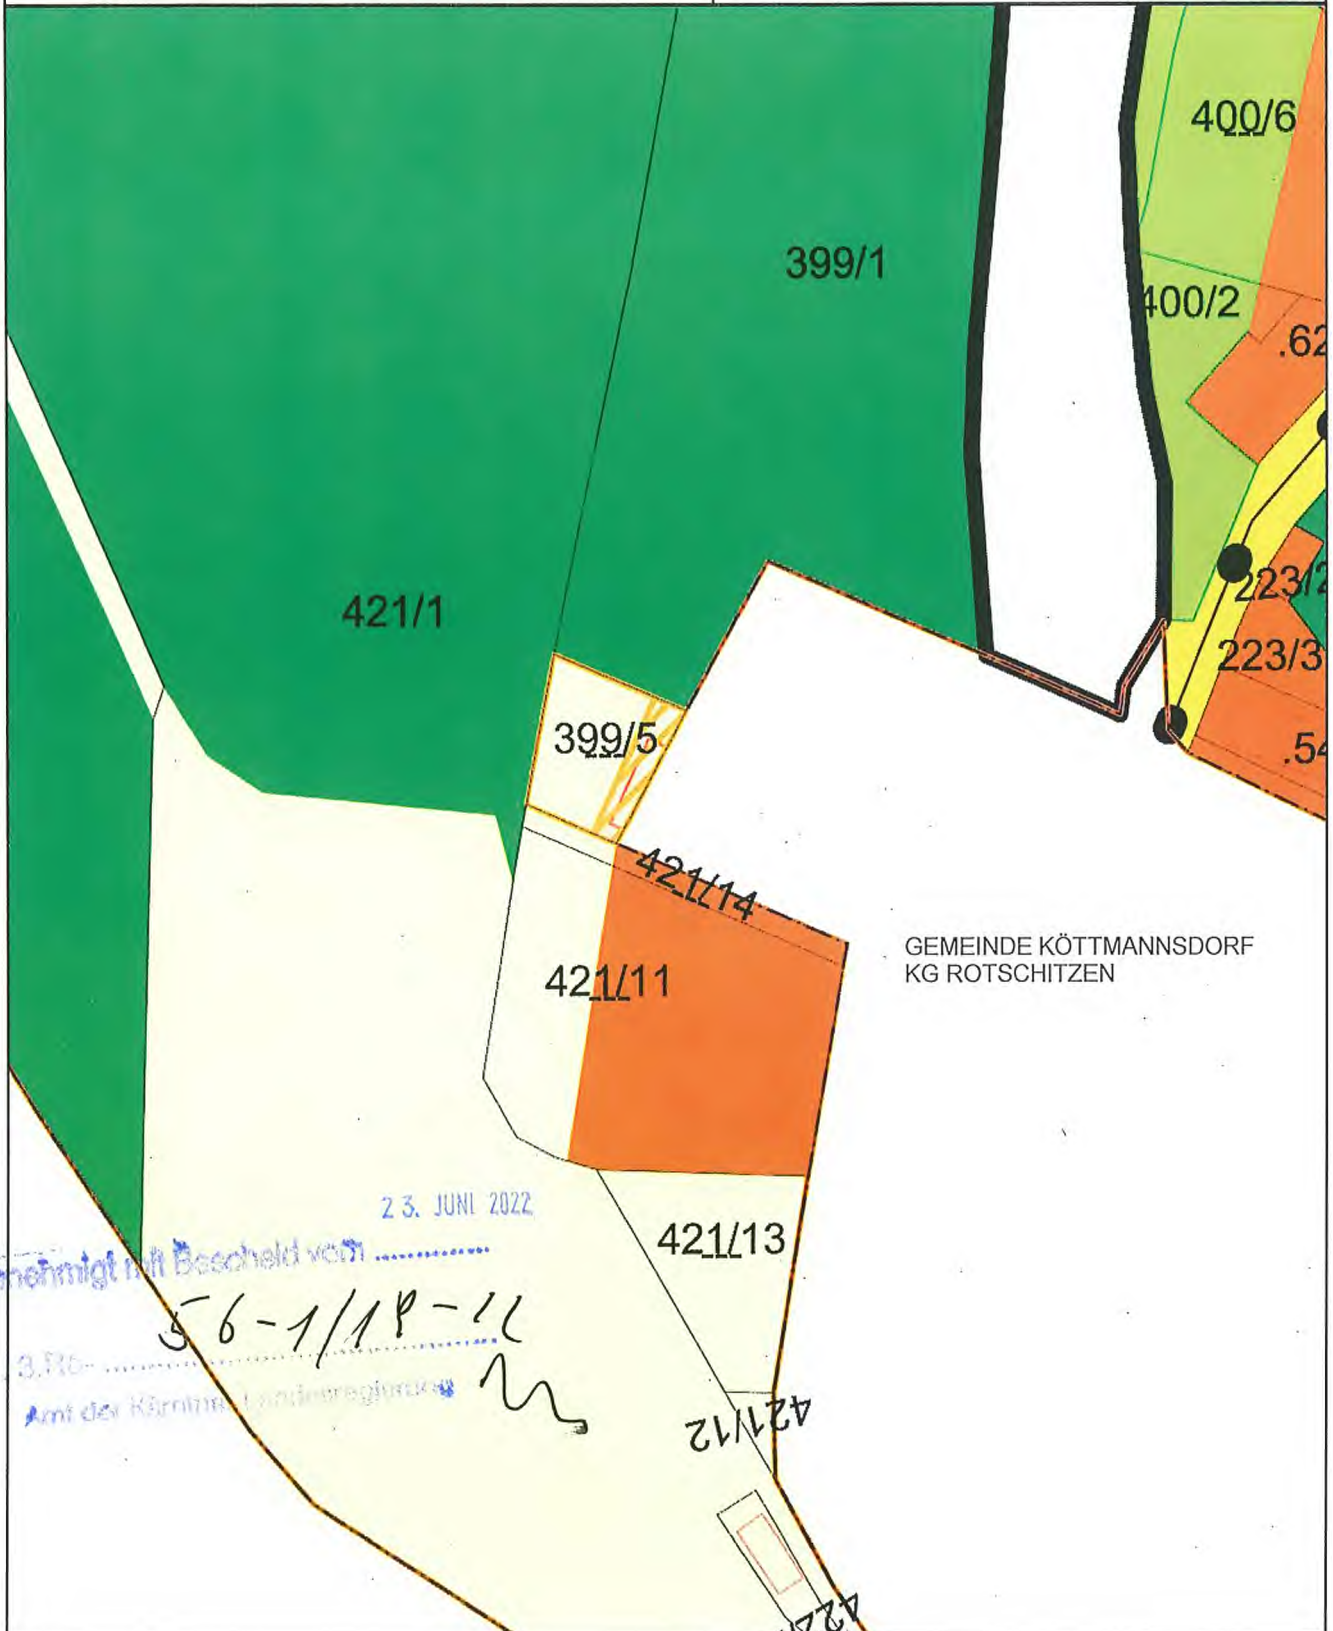

23. JUNI 2022

Genehmigt mit Bescheid vom .....

56-1/1P-11

Ami der Kärntner Landesregierung