

MAGISTRAT DER LANDESHAUPTSTADT KLAGENFURT AM WÖRTHERSEE



FLÄCHENWIDMUNGSPLANÄNDERUNG


Lfd.Nr. der Umwidmung	Jahr	Blatt
12	2019	C3

Katastralgemeinde: WALTENDORF
 Grundstück Nr.: Teil aus 537 (GL-LuF in BL-DG)
 beantr./beschl. m²: 1848 m² /

Magistrat Klagenfurt / Ws.
STADTPLANUNG
 Bearbeiter: Kollegger / Zwander
 Copyright: Magistrat Klagenfurt / Ws.
 Quelle: GIS-Klagenfurt
 Maßstab 1 : 2500
 Datum: 14.08.2020

Kundmachung vom 14.08.2020 bis 11.09.2020

Gemeinderatsbeschluss vom 30.12.2021

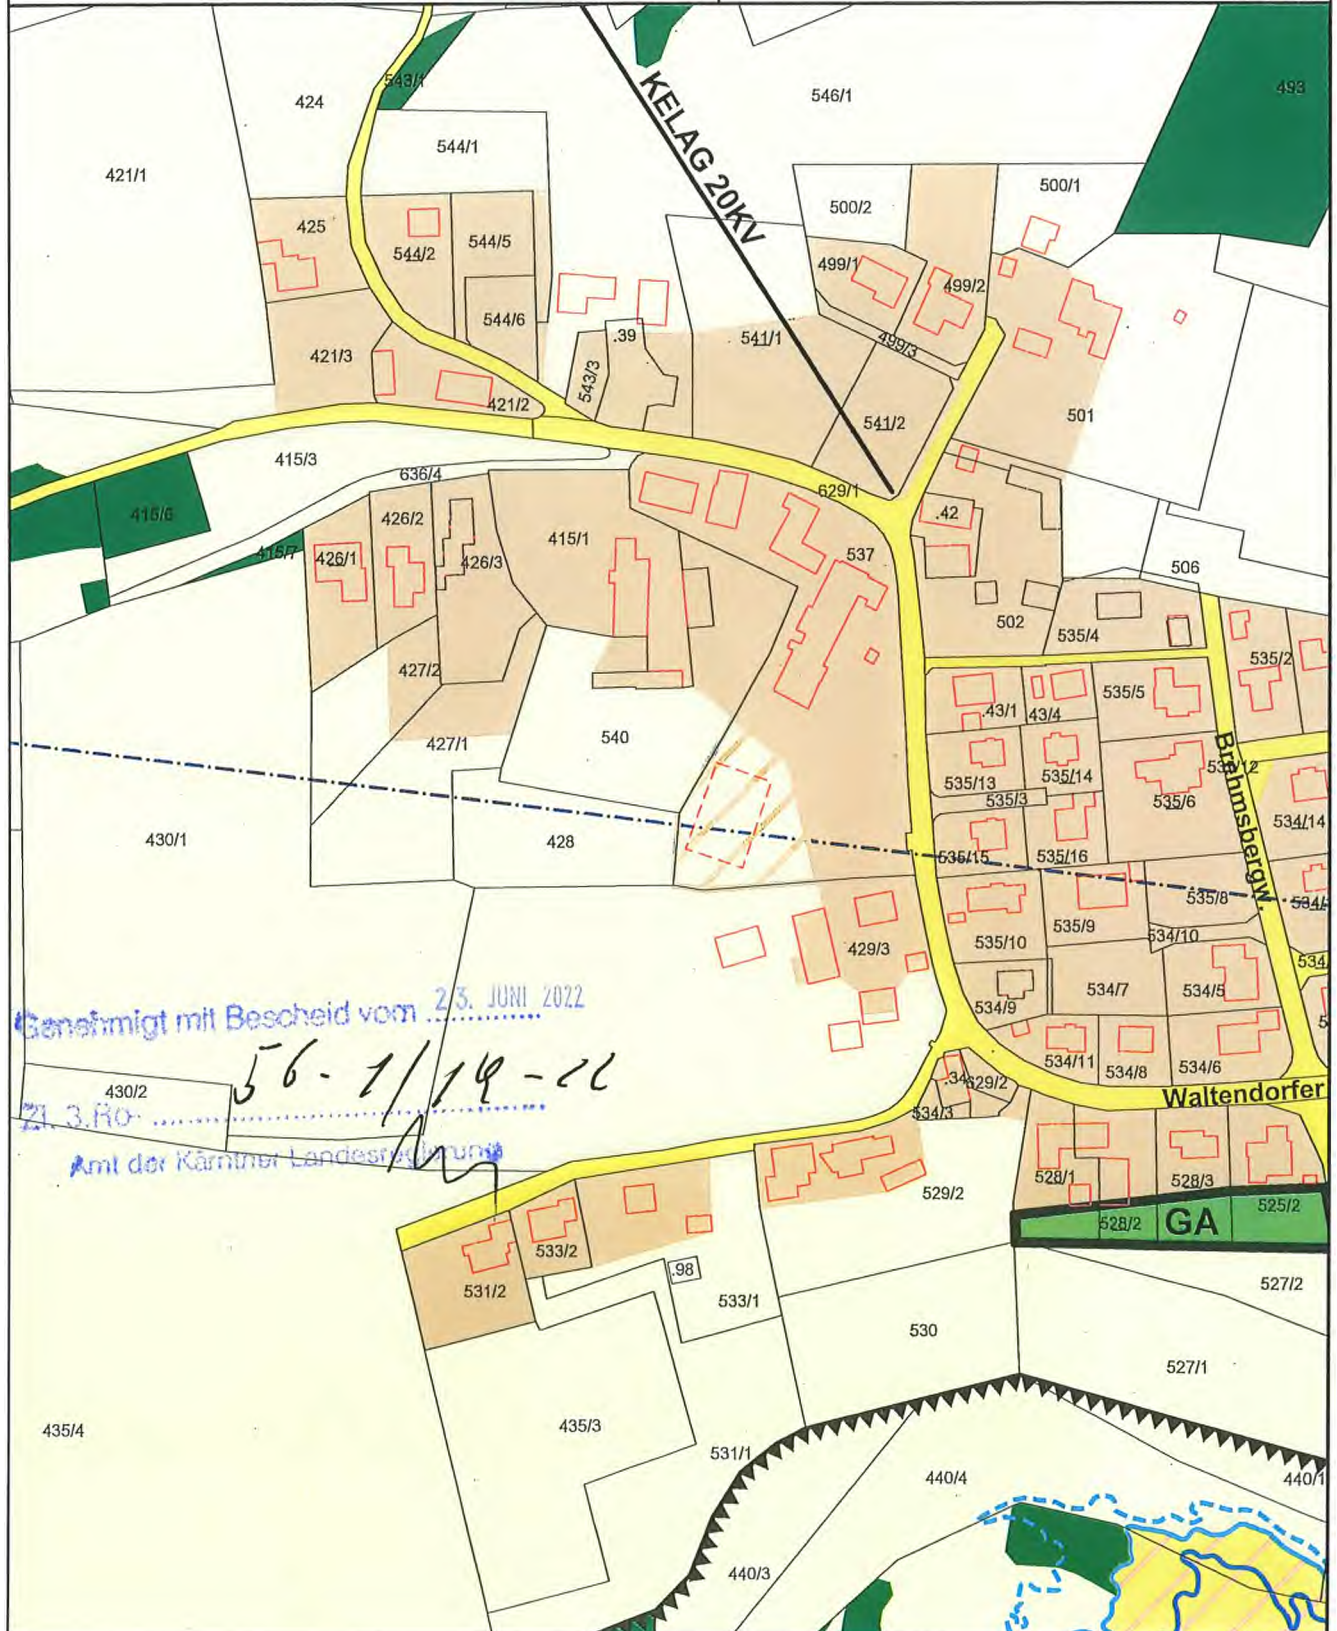

Genehmigt mit Bescheid vom 23. JUNI 2022
 56-1/14-22
 Amt der Kärntner Landesregierung