

ÄNDERUNG

TEILBEBAUUNGSPLAN

vom 17.08.1976

Hans-Sachs-Straße 19 u. 21

Baufläche .1424/1, Grundstücke 555/10, 555/14, KG Klagenfurt

Datum: 13.06.2022

Maßstab: 1 : 1.000

LEGENDE


- Baulinie
- Begrenzung des Baugrundstückes
- ooo Grenze des Planungsraumes
-  Bepflanzungsgebot
-  extensives Gründach
-  Bestandsgebäude
-  Verkehrsflächen
-  Kotierung Baulinie

Mindestgröße des
Baugrundstückes
1000m²

Bebauungsweise
offen / geschlossen

max. GFZ
1,50

maximale
Geschoßanzahl
VII

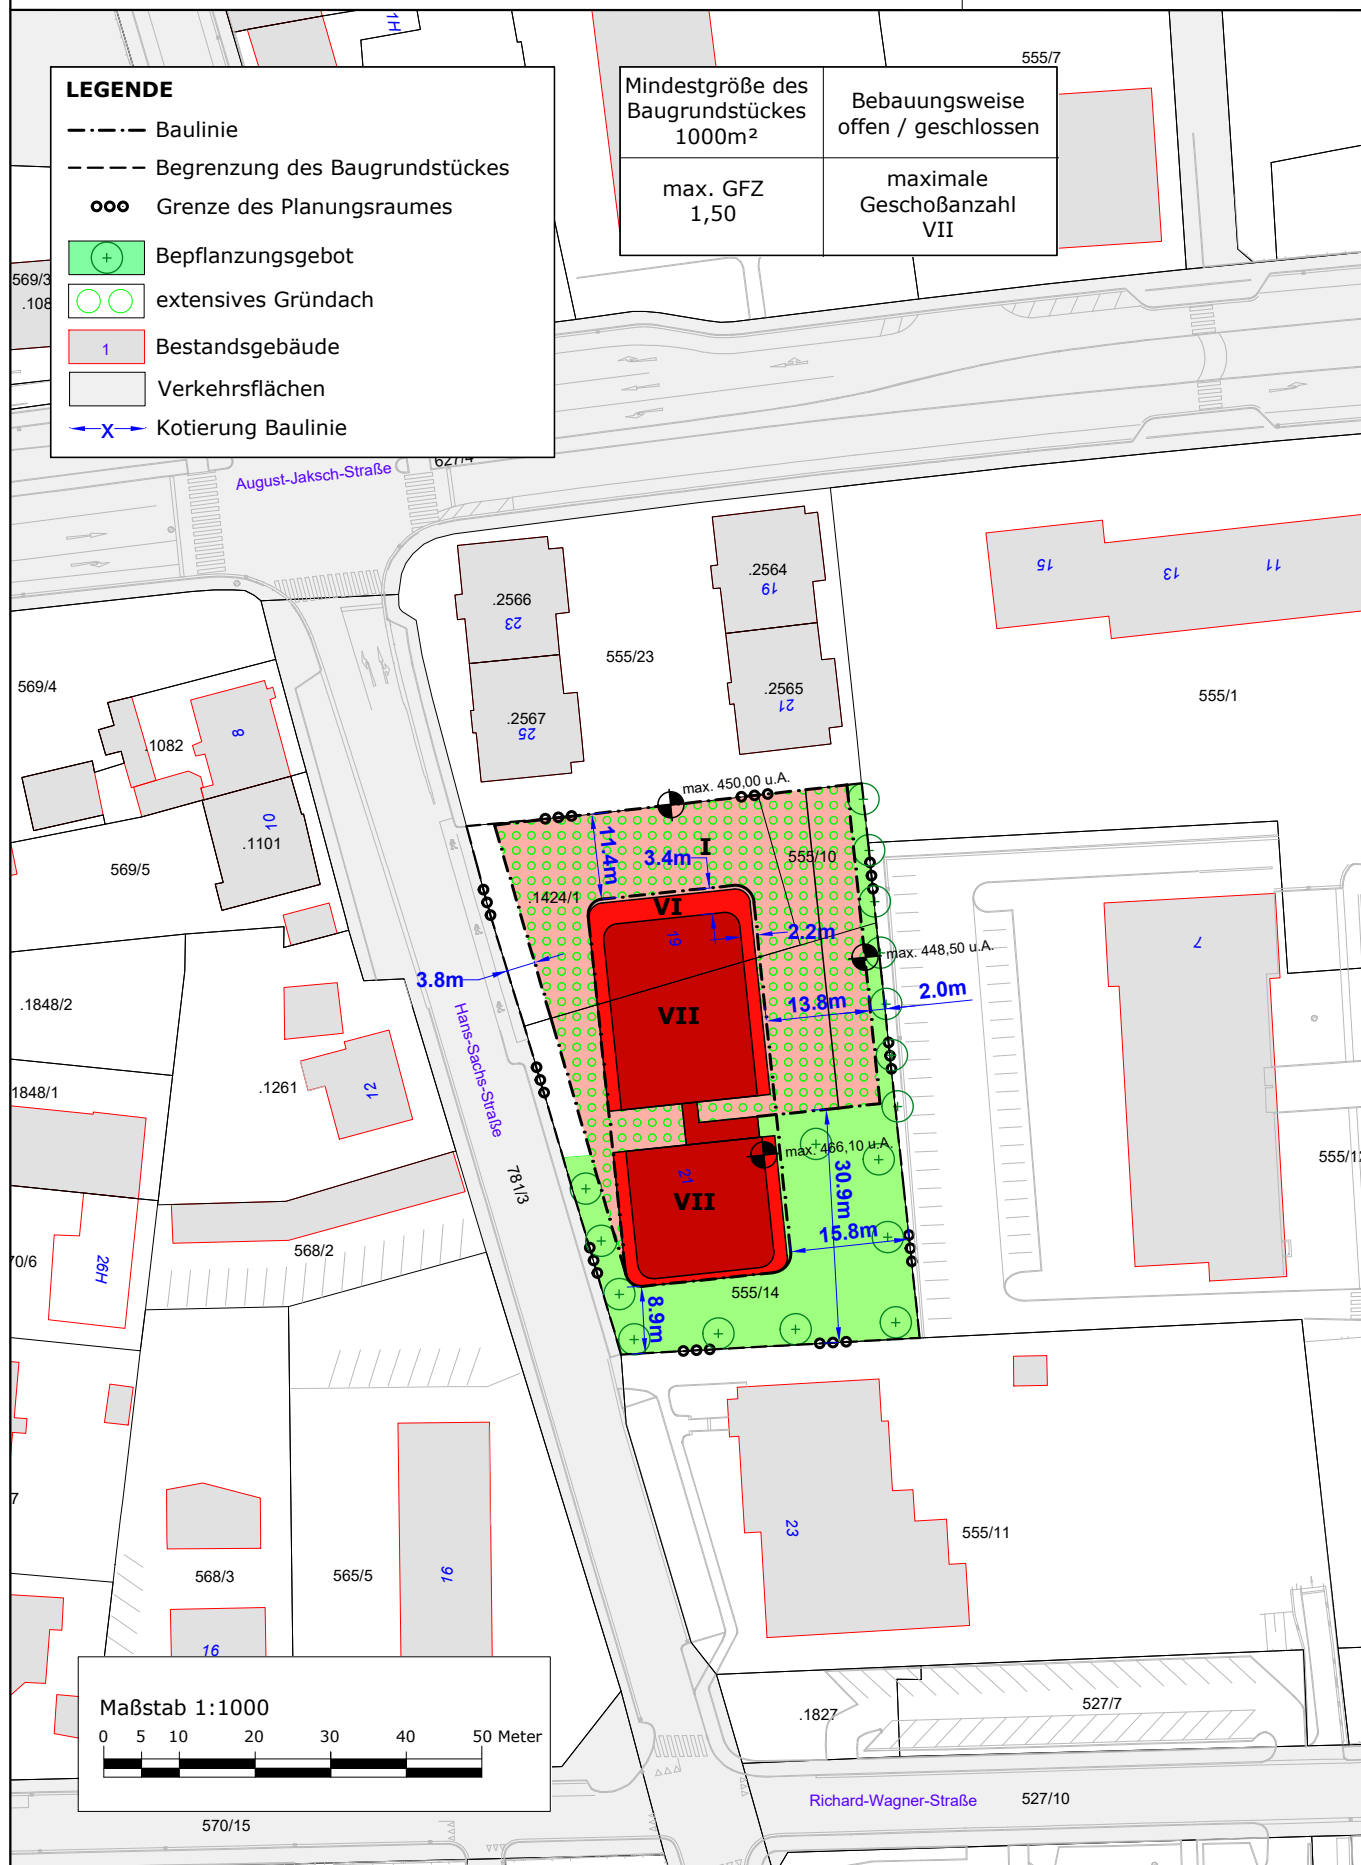

Maßstab 1:1000

