

# villach

## Stadtplanung


## Lageplan zur Flächenwidmungsplanänderung

Zahl: 10/2022 Datum: 13.04.2022 Maßstab: 1:1.000

Werber: Stadt Villach, Norbert Marcher GmbH

Katastralgemeinde:	75454 Villach	Von Aufschließungsgebiet:	Nein
Kundmachung:	26.02.2025 -26.03.2025	In Aufschließungsgebiet:	Nein
Gemeinderatsbeschluss:	29.04.2025	Gesamtfläche der Umwidmung m <sup>2</sup> :	324
Von Widmung:	Verkehrsfläche - Verkehrsfläche in der Gemeinde - allgemeine Verkehrsfläche		
In Widmung:	Bauland - Industriegebiet		
Grundstück(e) (Gesamtfläche m <sup>2</sup>   Umwidmungsfläche m <sup>2</sup> ):	747/3 (6292 324)		

Anmerkung: Magistratsakt 10/19/21

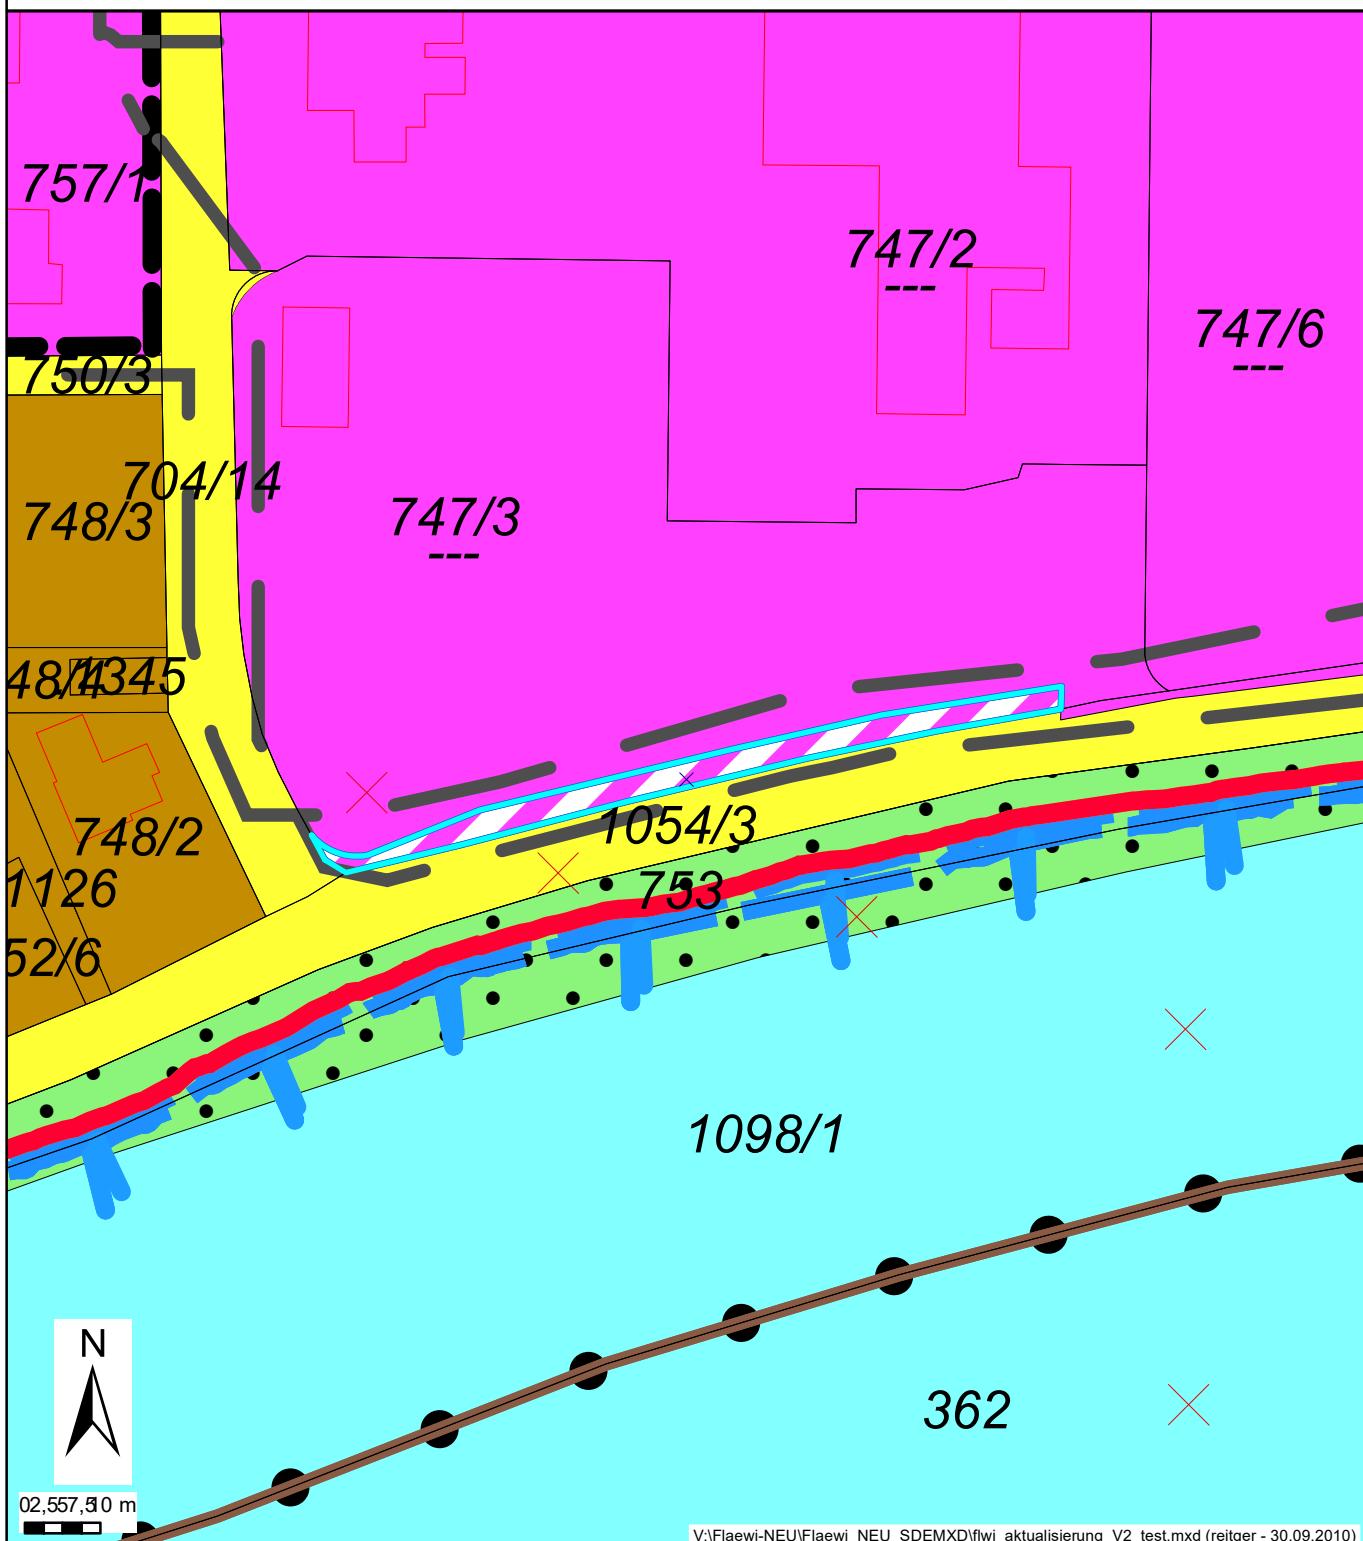

villach

Dieses Dokument wurde amtssigniert.  
Informationen zur Prüfung des elektronischen Siegels bzw. der elektronischen Signatur und des Ausdrucks finden Sie unter <https://www.e.villach.at/Amtssignatur>