

# villach

## Stadtplanung

## Lageplan zur Flächenwidmungsplanänderung

Zahl: 3a/2024


Datum: 30.01.2024

Maßstab: 1:1.000

Werber: Österreichische Bundesforste AG

Katastralgemeinde:	75418 Heiligengeist	Von Aufschließungsgebiet:	Nein
Kundmachung:	05.02.2025 - 05.03.2025	In Aufschließungsgebiet:	Nein
Gemeinderatsbeschluss:	29.04.2025	Gesamtfläche der Umwidmung m <sup>2</sup> :	1193
Von Widmung:	Bauland - Dorfgebiet		
In Widmung:	Grünland - Für die Land- und Forstwirtschaft bestimmte Fläche; Ödland		
Grundstück(e) (Gesamtfläche m <sup>2</sup>   Umwidmungsfläche m <sup>2</sup> ):	282 (3887 412), 283/1 (8011 781)		

Anmerkung: Magistratsakt 10/20/23

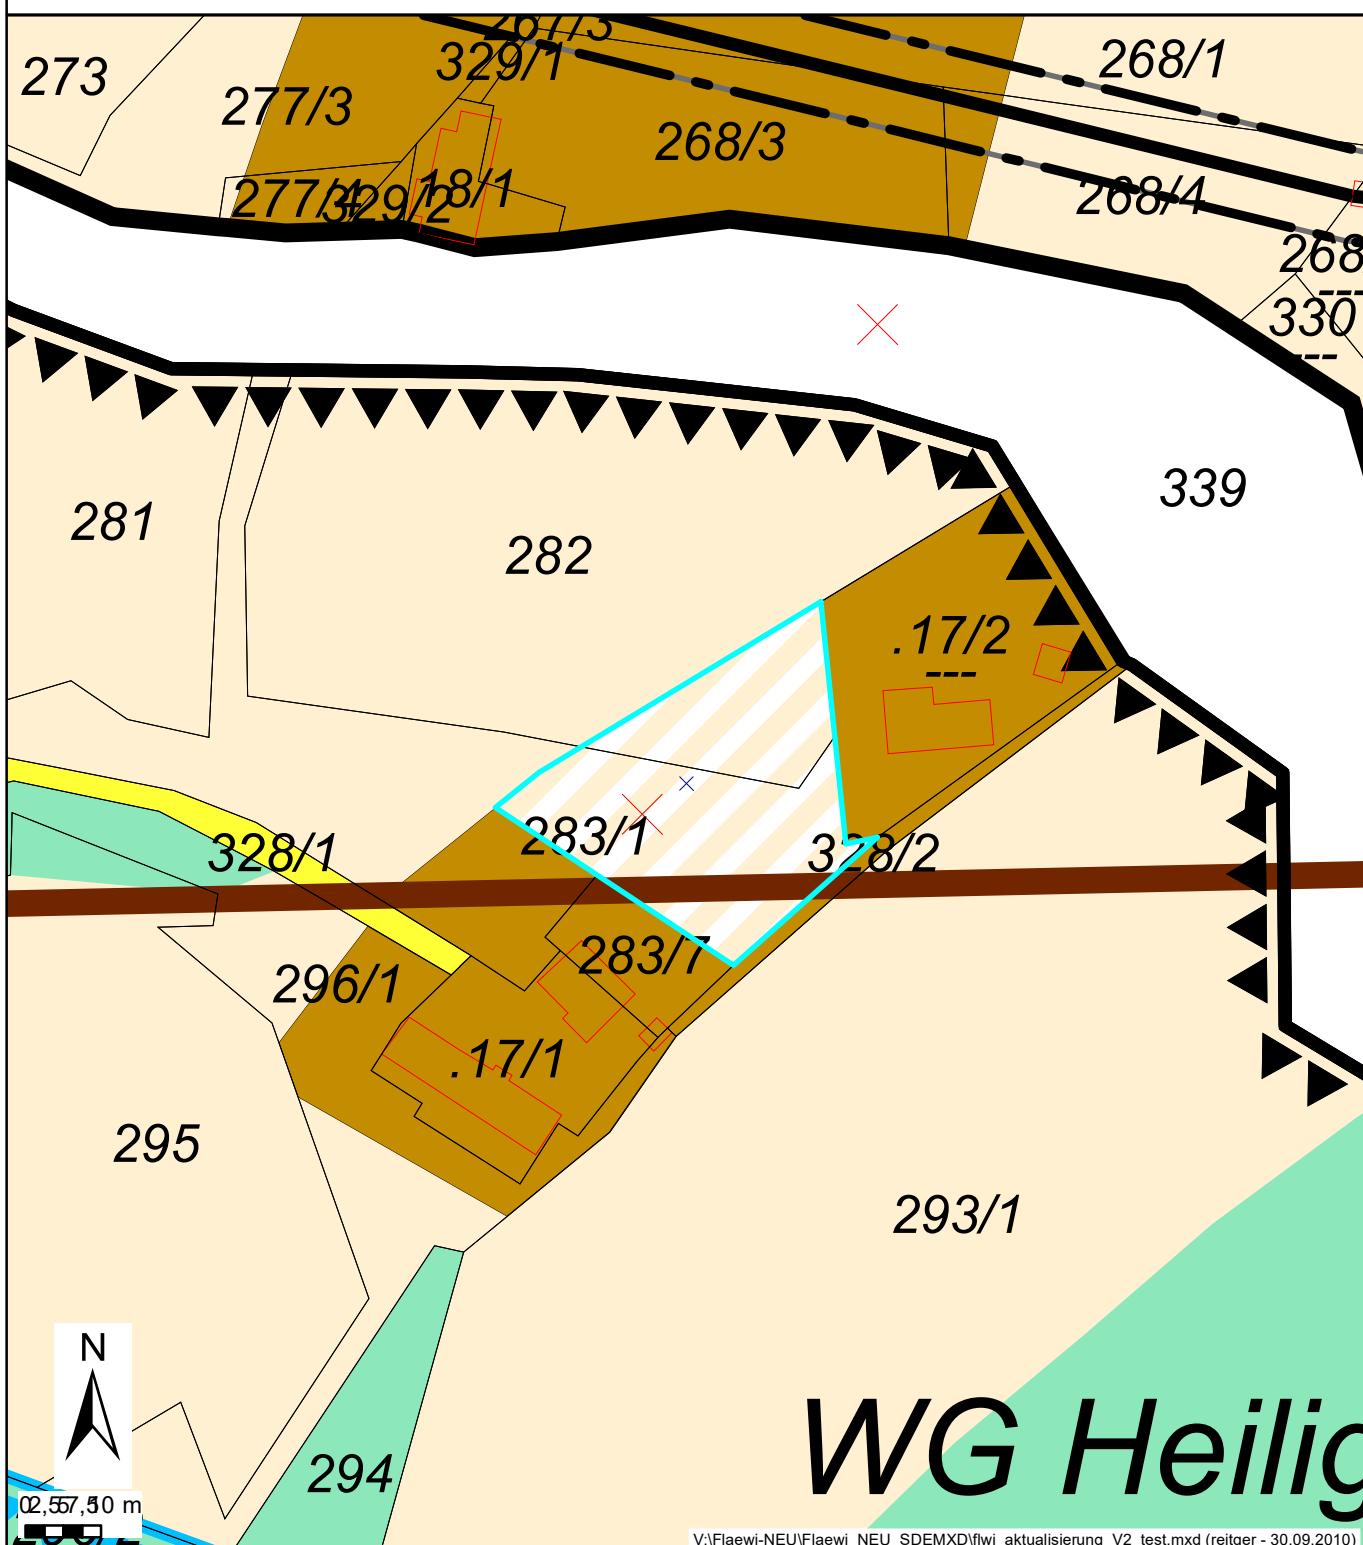

villach

Dieses Dokument wurde amtssigniert.  
Informationen zur Prüfung des elektronischen Siegels bzw. der elektronischen Signatur und des Ausdrucks finden Sie unter <https://www.e.villach.at/Amtssignatur>