

villach

Stadtplanung


Lageplan zur Flächenwidmungsplanänderung

Zahl: 3b/2024 Datum: 30.01.2024 Maßstab: 1:1.000

Werber: Österreichische Bundesforste AG

Katastralgemeinde:	75418 Heiligengeist	Von Aufschließungsgebiet:	Nein
Kundmachung:	05.02.2025 - 05.03.2025	In Aufschließungsgebiet:	Nein
Gemeinderatsbeschluss:	29.04.2025	Gesamtfläche der Umwidmung m ² :	800
Von Widmung:	Grünland - Für die Land- und Forstwirtschaft bestimmte Fläche; Ödland		
In Widmung:	Bauland - Dorfgebiet		
Grundstück(e) (Gesamtfläche m ² Umwidmungsfläche m ²):	295(6046 690), 296/1(2720 110)		

Anmerkung: Magistratsakt 10/20/23

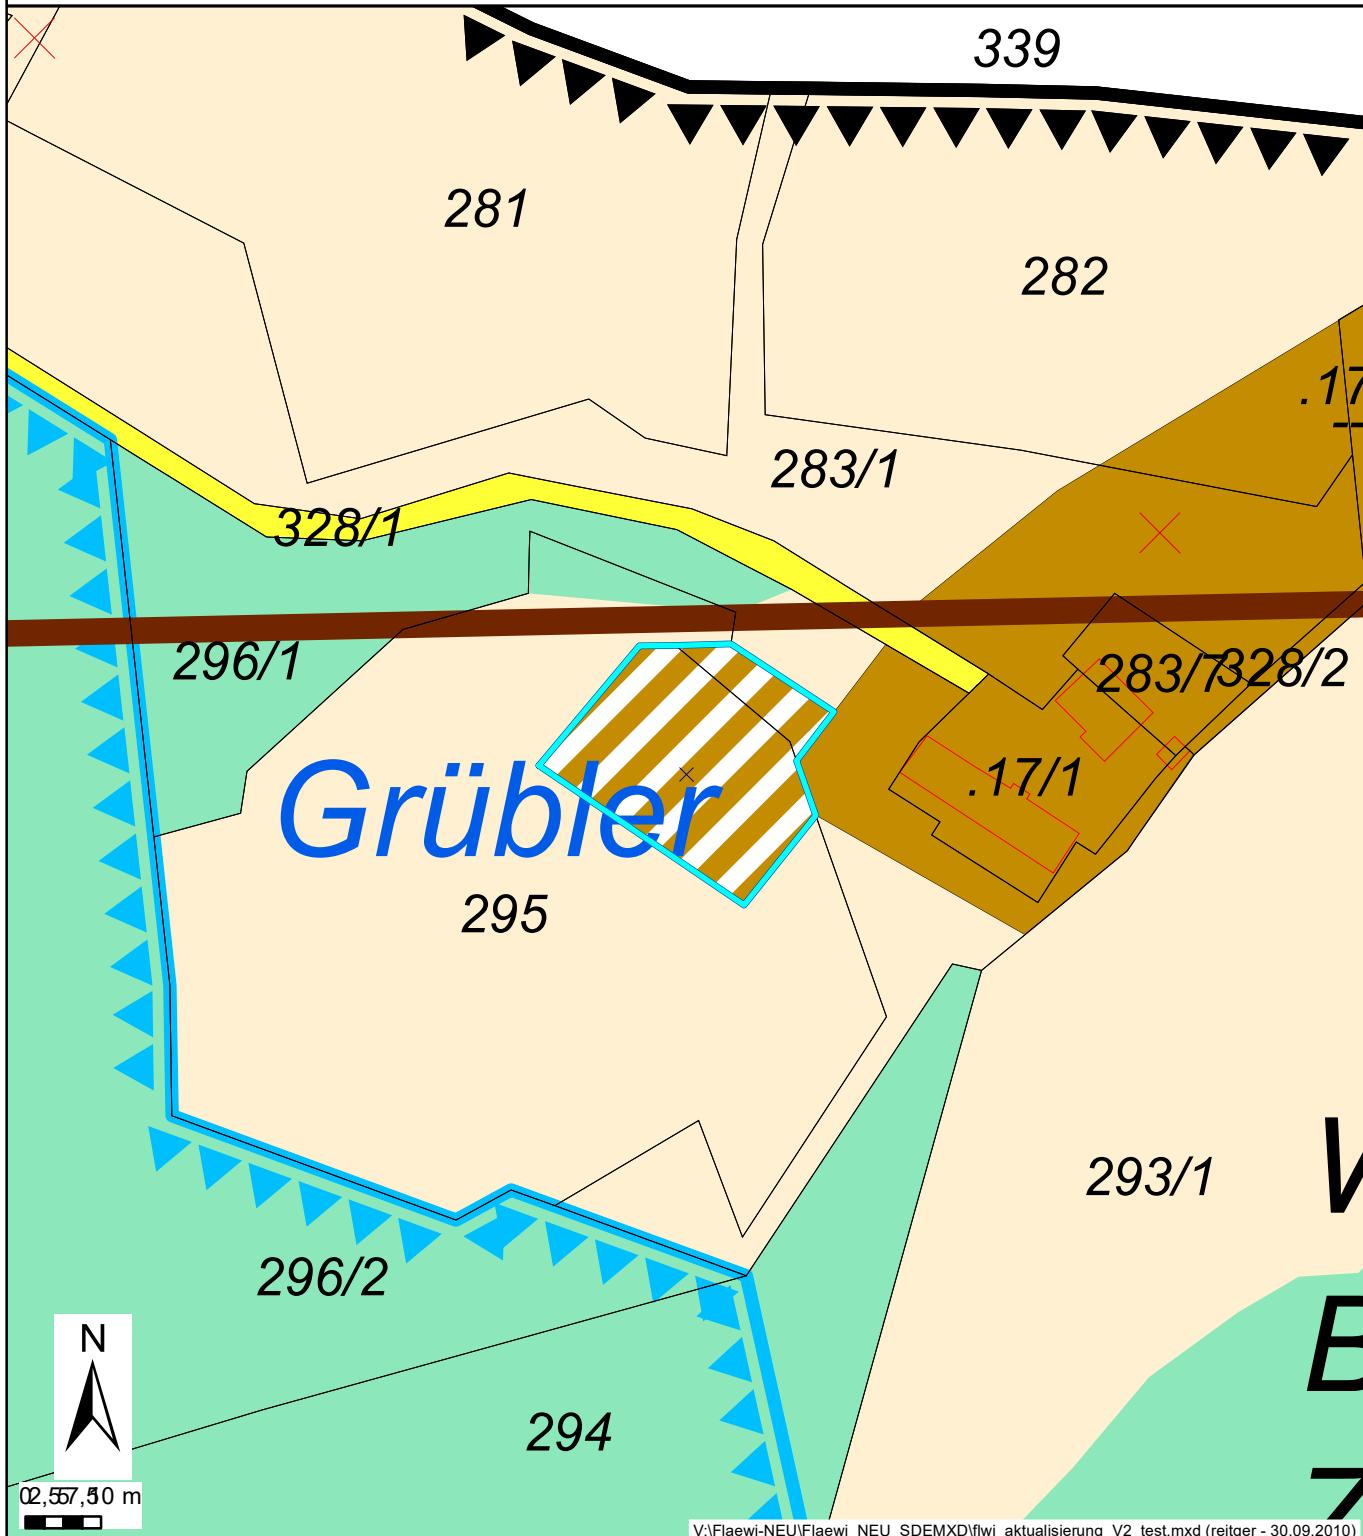

villach

Dieses Dokument wurde amtssigniert.
Informationen zur Prüfung des elektronischen Siegels bzw. der elektronischen Signatur und des Ausdrucks finden Sie unter <https://www.e.villach.at/Amtssignatur>