

villach

Stadtplanung

Lageplan zur Flächenwidmungsplanänderung

Zahl: 5/2023 Datum: 11.03.2022 Maßstab: 1:1.000


Datum: 11.03.2022

Maßstab: 1:1.000

Werber: Magistrat Villach, Vermessung und Geoinformation

Katastralgemeinde:	75459 Wollanig	Von Aufschließungsgebiet:	Nein
Kundmachung:	05.02.2025 - 05.03.2025	In Aufschließungsgebiet:	Nein
Gemeinderatsbeschluss:	29.04.2025	Gesamtfläche der Umwidmung m ² :	57
Von Widmung:	Grünland - Für die Land- und Forstwirtschaft bestimmte Fläche; Ödland		
In Widmung:	Bauland - Wohngebiet		
Grundstück(e) (Gesamtfläche m ² Umwidmungsfläche m ²):	750 (1215 57)		

Anmerkung: Magistratsakt 10/21/20

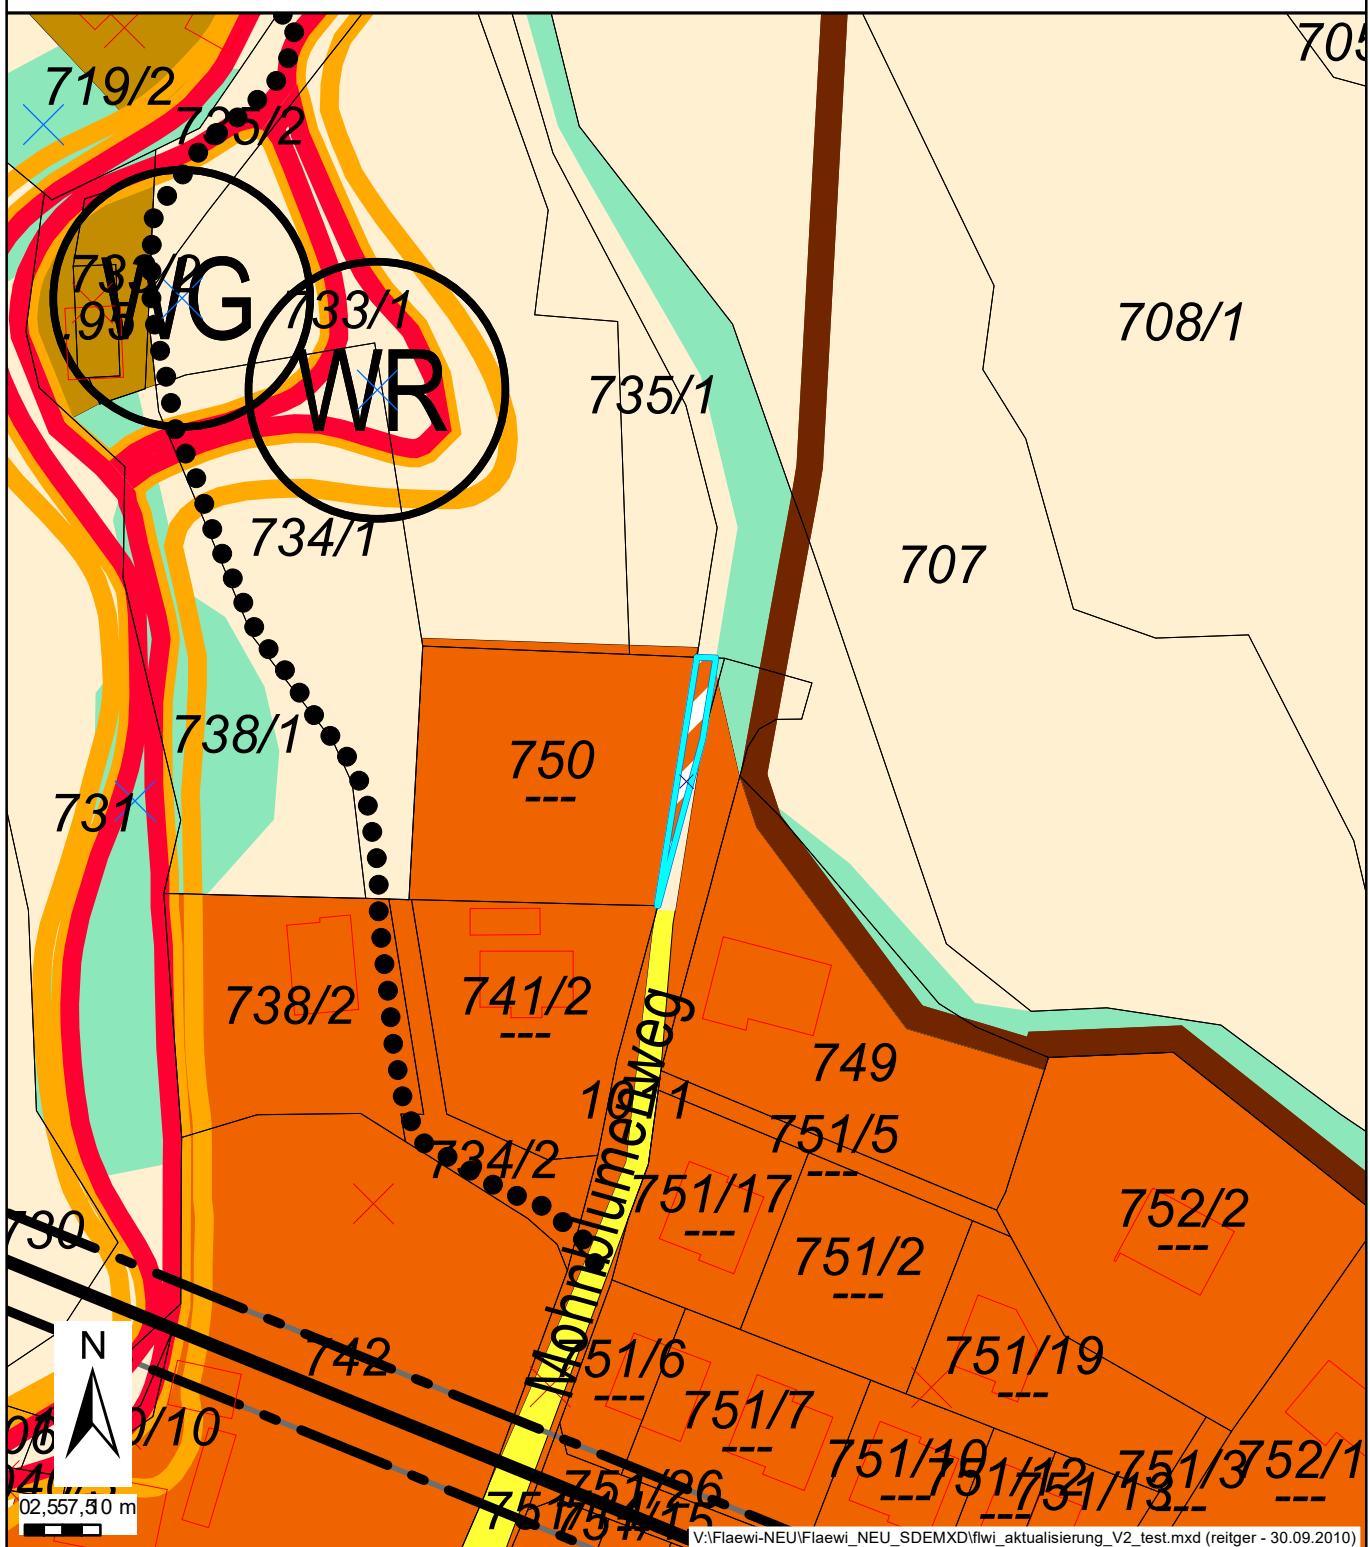

villach

Dieses Dokument wurde amtssigniert.
Informationen zur Prüfung des elektronischen Siegels bzw. der elektronischen Signatur und des Ausdrucks finden Sie unter <https://www.e.villach.at/Amtssignatur>