

villach

Stadtplanung

Lageplan zur Flächenwidmungsplanänderung

Zahl: 06/2022


Datum: 06.02.2025

Maßstab: 1:1.000

Werber: Walter Olsacher

Katastralgemeinde:	75415 Gratschach	Von Aufschließungsgebiet:	Nein
Kundmachung:	26.02.2025 - 26.03.2025	In Aufschließungsgebiet:	Nein
Gemeinderatsbeschluss:	29.04.2025	Gesamtfläche der Umwidmung m ² :	159
Von Widmung:	Grünland - Für die Land- und Forstwirtschaft bestimmte Fläche; Ödland		
In Widmung:	Bauland - Wohngebiet		
Grundstück(e) (Gesamtfläche m ² Umwidmungsfläche m ²):	631/1 (3633 143), 636/1 (31424 16)		

Anmerkung: Magistratsakt 10/11/19

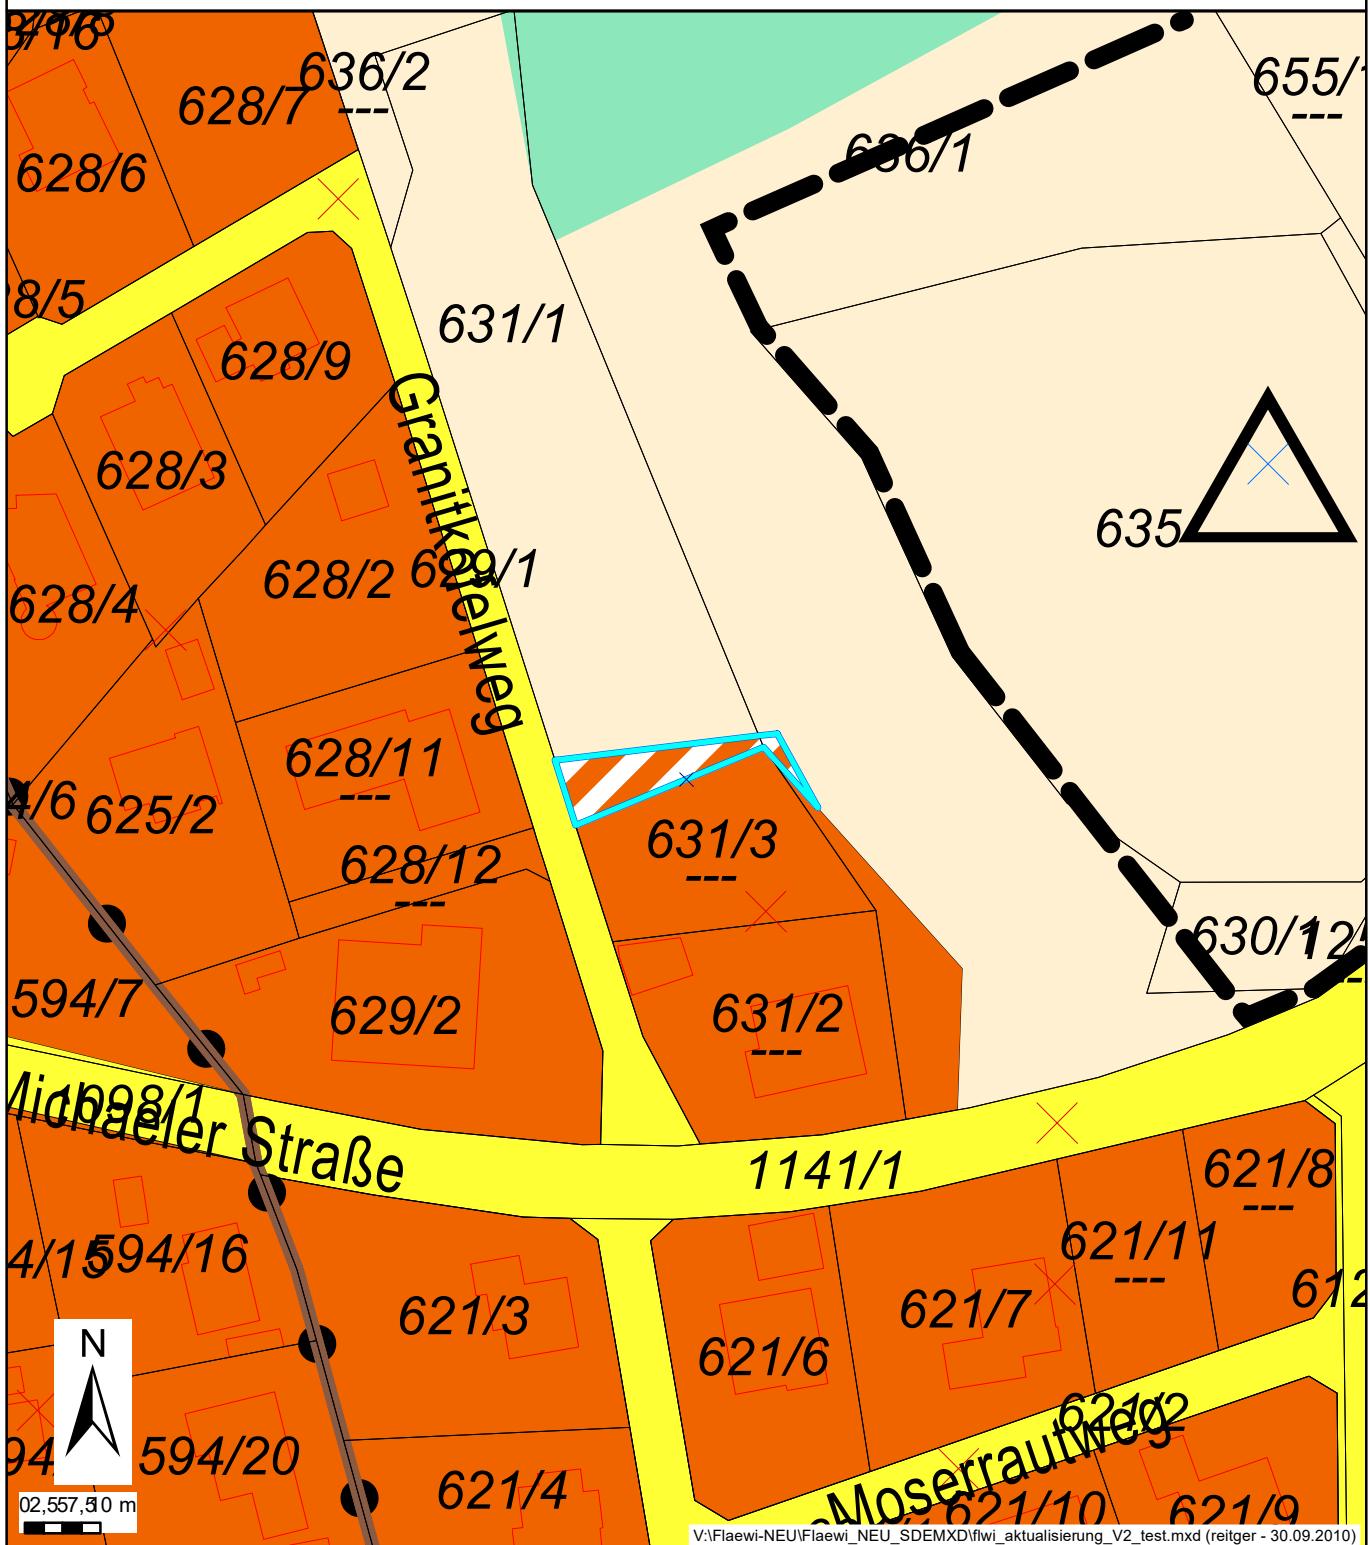

villach

Dieses Dokument wurde amtssigniert.
Informationen zur Prüfung des elektronischen Siegels bzw. der elektronischen Signatur und des Ausdrucks finden Sie unter <https://www.e.villach.at/Amtssignatur>